LA PROPRIETÀ DI QUESTO ELABORATO APPARTIENE ALL'AGENZIA DEL DEMANIO. ESSO NON PUÒ ESSERE COPIATO, RIPRODOTTO E TRASFERITO IN ALCUN MODO, SENZA L'ESPLICITA AUTORIZZAZIONE SCRITTA DELL'AGENZIA DEL DEMANIO

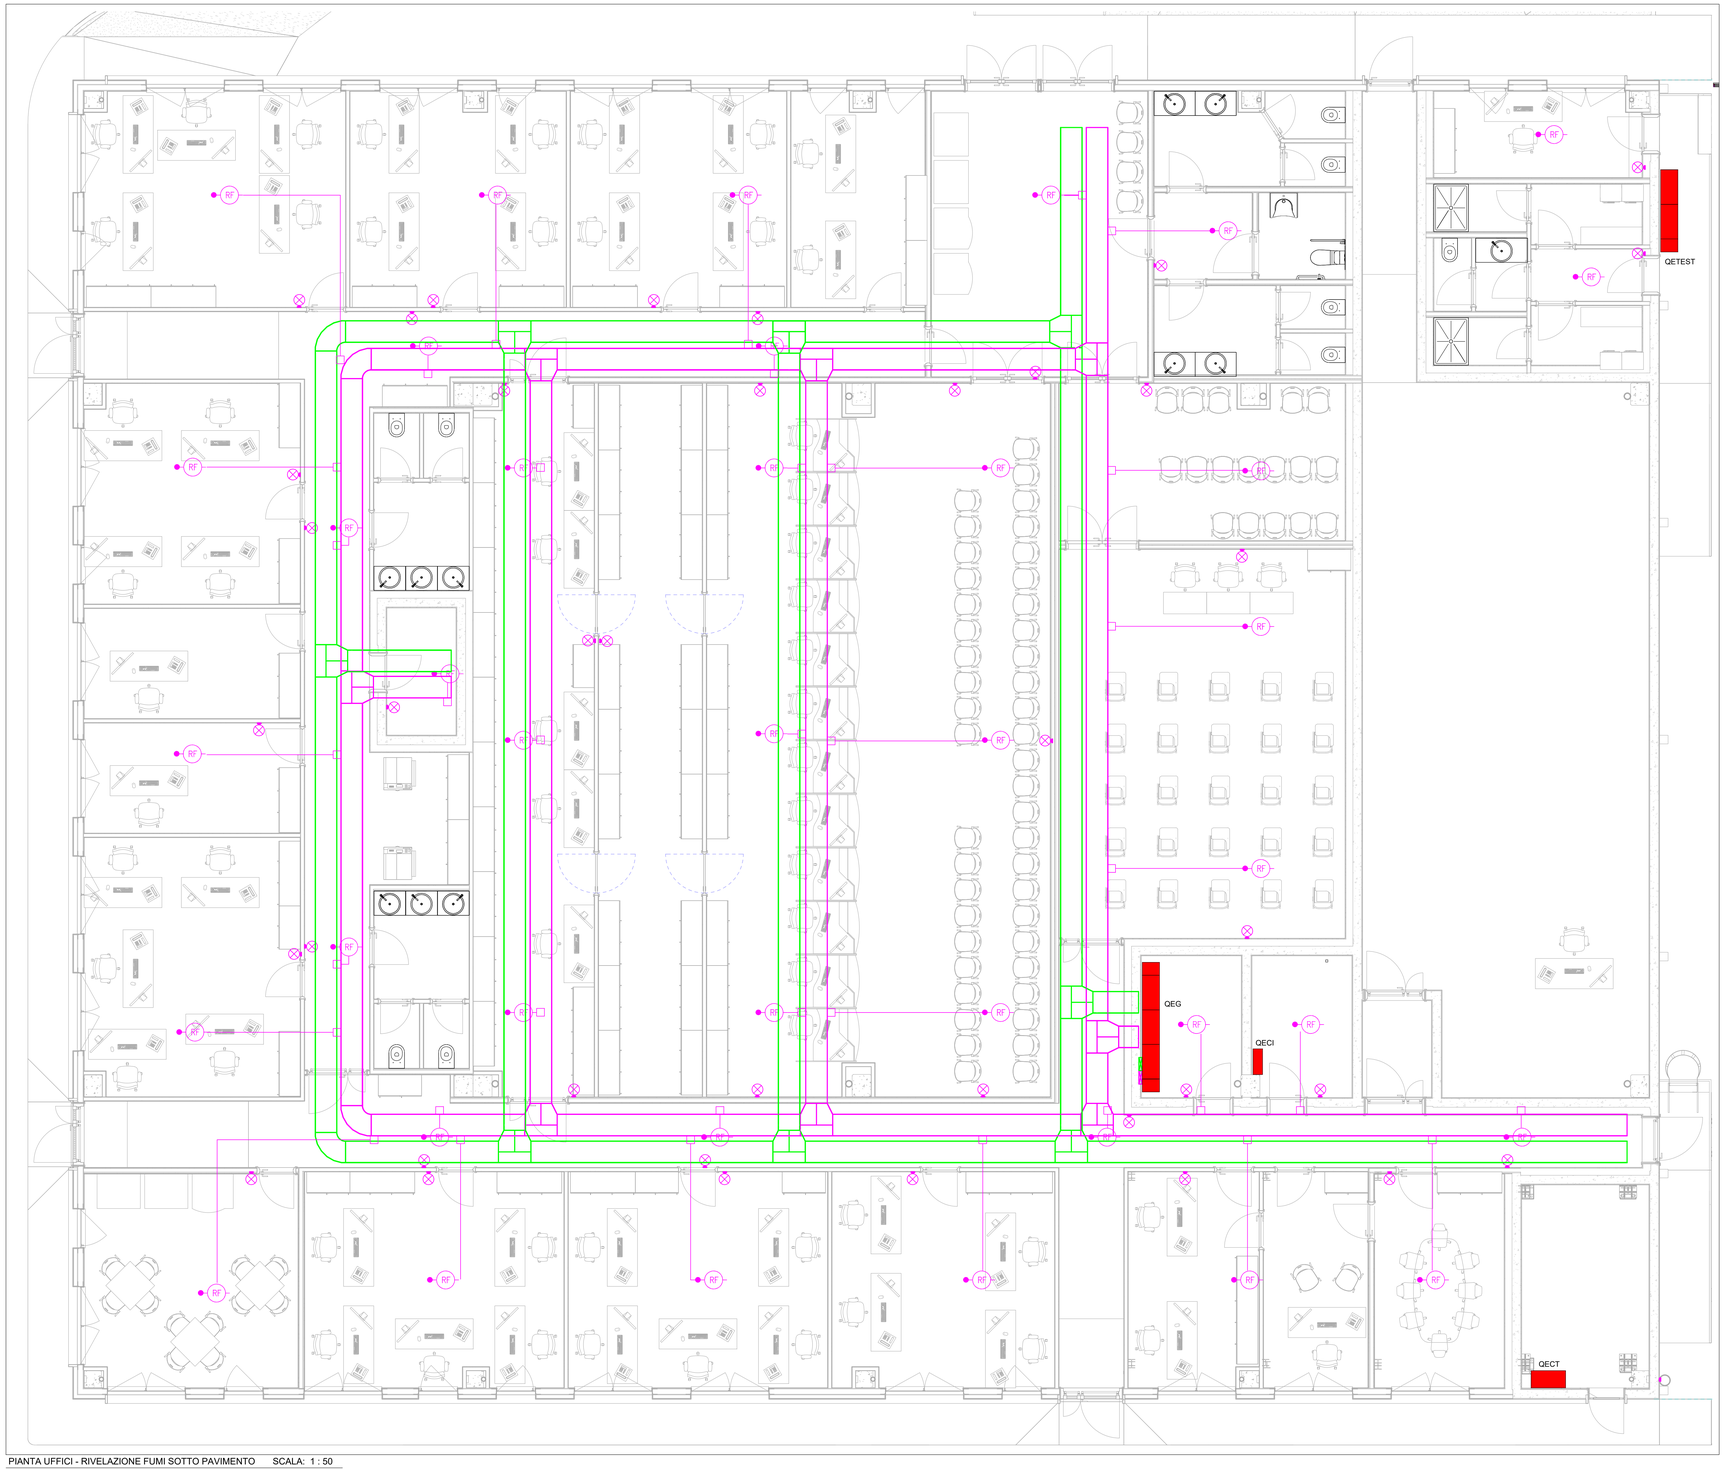

PIANTA UFFICI - RIVELAZIONE FUMI SOTTO PAVIMENTO SCALA: 1 : 50

LEGENDA

	QUADRO ELETTRICO		RISALITA QUADRO ELETTRICO
RF	CENTRALE RIVELAZIONE FUMI	RF	RIVELATORE DI FUMO PUNTIFORME INSTALLATO SOTTO IL CS, SOPRA IL CS E SOTTO IL PAVIMENTO FLOTTANTE
	PULSANTE ANALOGICO INDIRIZZABILE RIVELAZIONE FUMI	ALLARME INCENDIO	PANNELLO OTTICO-ACUSTICO IP55 SEGNALAZIONE INCENDIO
	INDICATORE OTTICO PER RIVELATORE DI FUMO PUNTIFORME INSTALLATO SOPRA IL CS E SOTTO IL PAVIMENTO FLOTTANTE		
	TUBAZIONE A VISTA IN PVC RIGIDO Ø25mm PER IMPIANTO RIVELAZIONE FUMI		SCATOLA DI DERIVAZIONE IMPIANTI SPECIALI PER RIVELAZIONE FUMI

TIPICO INSTALLAZIONE RIVELATORI DI FUMO SOTTO PAVIMENTO FLOTTANTE

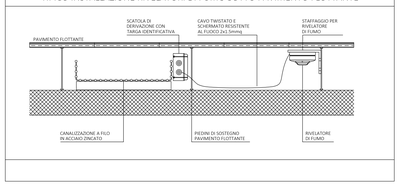

NAVIGATORE

NOTE

Questo documento contiene riferimenti ai seguenti file:

Questo documento è da consultare insieme a:

COB0331-ADM-CF0000001-ZZ-M3-A-EA1101

REV						
1	AGGIORNAMENTO PROGETTO ESECUTIVO					
	Ing. P. Valzelli	19/05/21				
0	PRESENTAZIONE PROGETTO ESECUTIVO					
	Ing. P. Valzelli	04/05/21				
	COMMENTI					
	DISEGNATO DA	DATA	CONTROLLATO DA	DATA	APPROVATO DA	DATA

SCALA	SEDE PROGETTO	NUMERO PROGETTO
Come indicato	Via al Bassone, Como (CO)	COB0331

APPROVAZIONE COMMITTENTE

	A - APPROVATO
	B - APPROVATO CON COMMENTI
	C - NON UTILIZZABILE
STATO	TIPO DI EMISSIONE

PROGETTISTA
POLIline Srl
+39 011 0466949
info@poliline.it
Corso Marconi, 20, Torino (TO)
www.poliline.it

PROGETTO

Ex Aula Bunker

TITOLO

Impianti elettrici

Rivelazione fumi - Uffici sotto pavimento flottante

FILE
Ee.12 - COB0331-ADM-CF0000001-GF-DR-E-EE1013

STAMPATO
05/05/2021 16:06:00

TAVOLA
Ee.12

Agenzia del Demanio

Via Barberini, 38 - 00187 Roma
www.agenziademanio.it

NUMERO DISEGNO

COB0331-ADM-CF0000001-GF-DR-E-EE1012

REV
1

19/05/2021