LA PROPRIETÀ DI QUESTO ELABORATO APPARTIENE ALL'AGENZIA DEL DEMANIO. ESSO NON PUÒ ESSERE COPIATO, RIPRODOTTO E TRASFERITO IN ALCUN MODO, SENZA L'ESPLICITA AUTORIZZAZIONE SCRITTA DELL'AGENZIA DEL DEMANIO

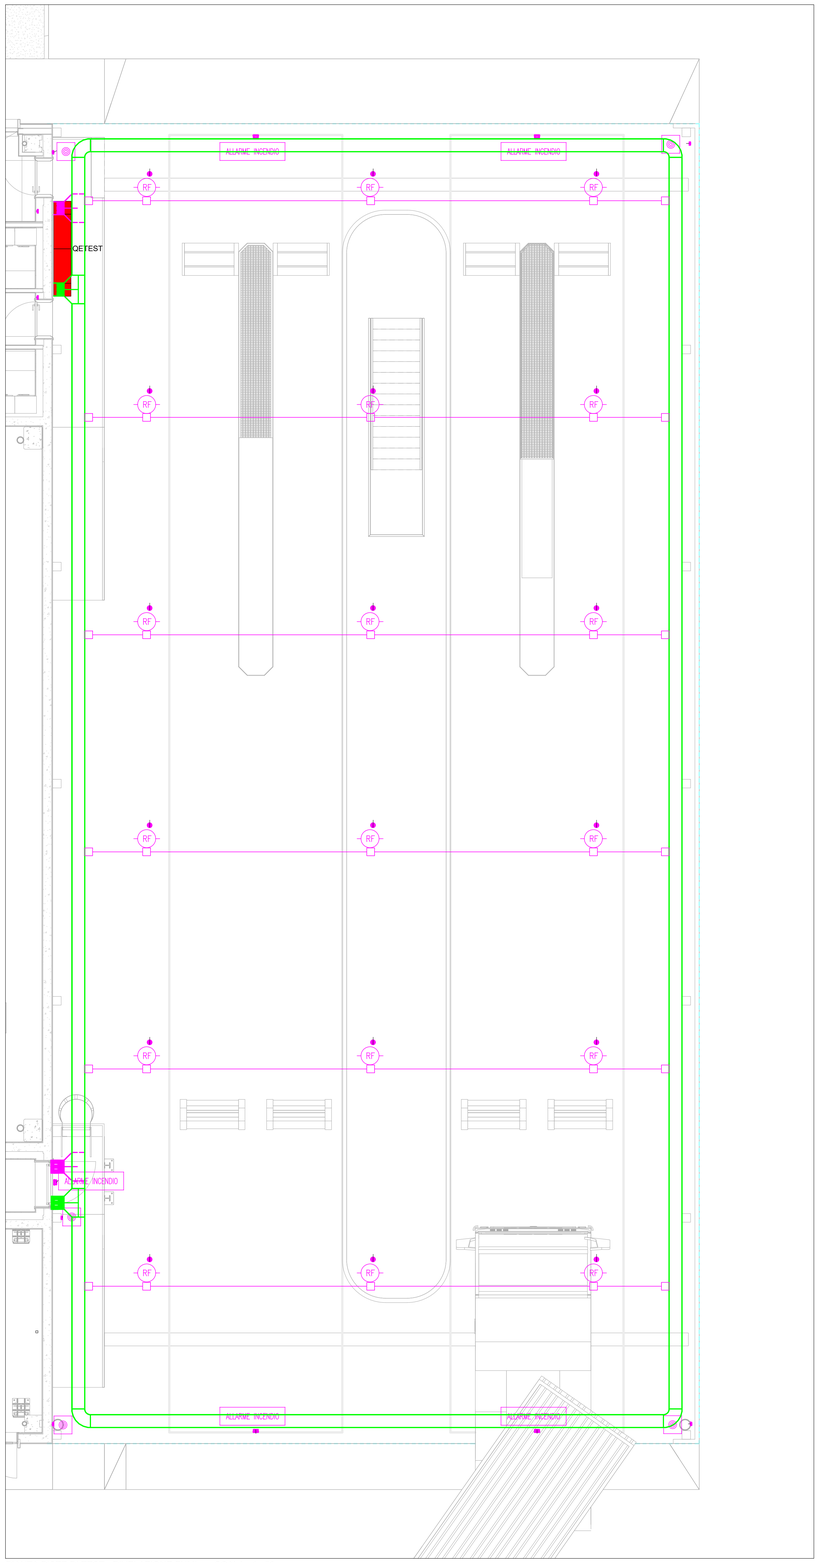

PIANTA PISTE DI TEST - RIVELAZIONE FUMI SCALA: 1 : 50

TIPICO INSTALLAZIONE RIVELATORE DI FUMO DA TUBAZIONE

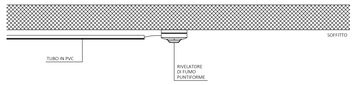

TIPICO ALTEZZE INSTALLAZIONE APPARECCHI ELETTRICI

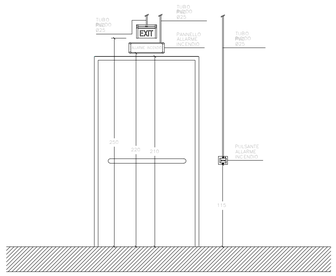

LEGENDA

	QUADRO ELETTRICO		RISALITA QUADRO ELETTRICO
RF	CENTRALE RIVELAZIONE FUMI	RF	RIVELATORE DI FUMO PUNTIFORME INSTALLATO SOTTO IL CS, SOPRA IL CS E SOTTO IL PAVIMENTO FLOTTANTE
	PULSANTE ANALOGICO INDIRIZZABILE RIVELAZIONE FUMI	ALLARME INCENDIO	PANNELLO OTTICO-ACUSTICO IP55 SEGNALAZIONE INCENDIO
	INDICATORE OTTICO PER RIVELATORE DI FUMO PUNTIFORME INSTALLATO SOPRA IL CS E SOTTO IL PAVIMENTO FLOTTANTE		
	TUBAZIONE A VISTA IN PVC RIGIDO Ø25mm PER IMPIANTO RIVELAZIONE FUMI		SCATOLA DI DERIVAZIONE IMPIANTI SPECIALI PER RIVELAZIONE FUMI

NAVIGATORE

NOTE

Questo documento contiene riferimenti ai seguenti file:

Questo documento è da consultare insieme a:

COB0331-ADM-CF0000001-ZZ-M3-A-EA1101

REV						
1	AGGIORNAMENTO PROGETTO ESECUTIVO					
	Ing. P. Valzelli	19/05/21				
0	PRESENTAZIONE PROGETTO ESECUTIVO					
	Ing. P. Valzelli	04/05/21				
REV	COMMENTI					
	DISEGNATO DA	DATA	CONTROLLATO DA	DATA	APPROVATO DA	DATA

SCALA	SEDE PROGETTO	NUMERO PROGETTO
Come indicato	Via al Bassone, Como (CO)	COB0331

APPROVAZIONE COMMITTENTE

	A - APPROVATO
	B - APPROVATO CON COMMENTI
	C - NON UTILIZZABILE
STATO	TIPO DI EMISSIONE

PROGETTISTA
POLIline Srl
+39 011 0466949
info@poliline.it
Corso Marconi, 20, Torino (TO)
www.poliline.it

PROGETTO

Ex Aula Bunker

TITOLO

Impianti elettrici
Rivelazione fumi - Piste di test

FILE
Ex 14 - COB0331-ADM-CF0000001-GF-DR-E-EE1014

STAMPATO
05/05/2021 18:00:00

TAVOLA
Ee.13

Agenzia del Demanio

Via Barberini, 38 - 00187 Roma
www.agenziademanio.it

NUMERO DISEGNO
COB0331-ADM-CF0000001-GF-DR-E-EE1013

REV
1
19/05/2021