

NOTE

Questo documento contiene riferimenti ai seguenti file:

Questo documento è da consultare insieme a:
COB0331-ADM-CF000001-ZZ-M3-A-EA1101

1	AGGIORNAMENTO PROGETTO ESECUTIVO	Ing. P. Valzelli	19/05/21					
0	PRESENTAZIONE PROGETTO ESECUTIVO	Ing. P. Valzelli	04/05/21					
REV	COMMENTI	DISEGNATO DA	DATA	CONTROLLATO DA	DATA	APPROVATO DA	DATA	
SCALA	SEDE PROGETTO	NUMERO PROGETTO					COB0331	
Come indicato	Via al Bassone, Como (CO)					COB0331		

APPROVAZIONE COMMITTENTE	
A - APPROVATO	
B - APPROVATO CON COMMENTI	
C - NON UTILIZZABILE	
STATO	TIPO DI EMISSIONE

PROGETTISTA
POLline Srl
+39 011 0466949
info@polline.it
Corso Marconi, 20, Torino (TO)



www.polline.it

PROGETTO
Ex Aula Bunker

TITOLO
Impianti elettrici
Trasmissione dati - Piste di test

FILE
Ba 10 - COB0331-ADM-CF000001-GF-DR-E-EE1015

Stampato il 19/05/2021

Agenzia del Demanio




Via Barberini, 38 - 00187 Roma
www.agenziademanio.it

AGENZIA DEL DEMANIO


NUMERO DISEGNO
COB0331-ADM-CF000001-GF-DR-E-EE1015

REV
1

19/05/2021

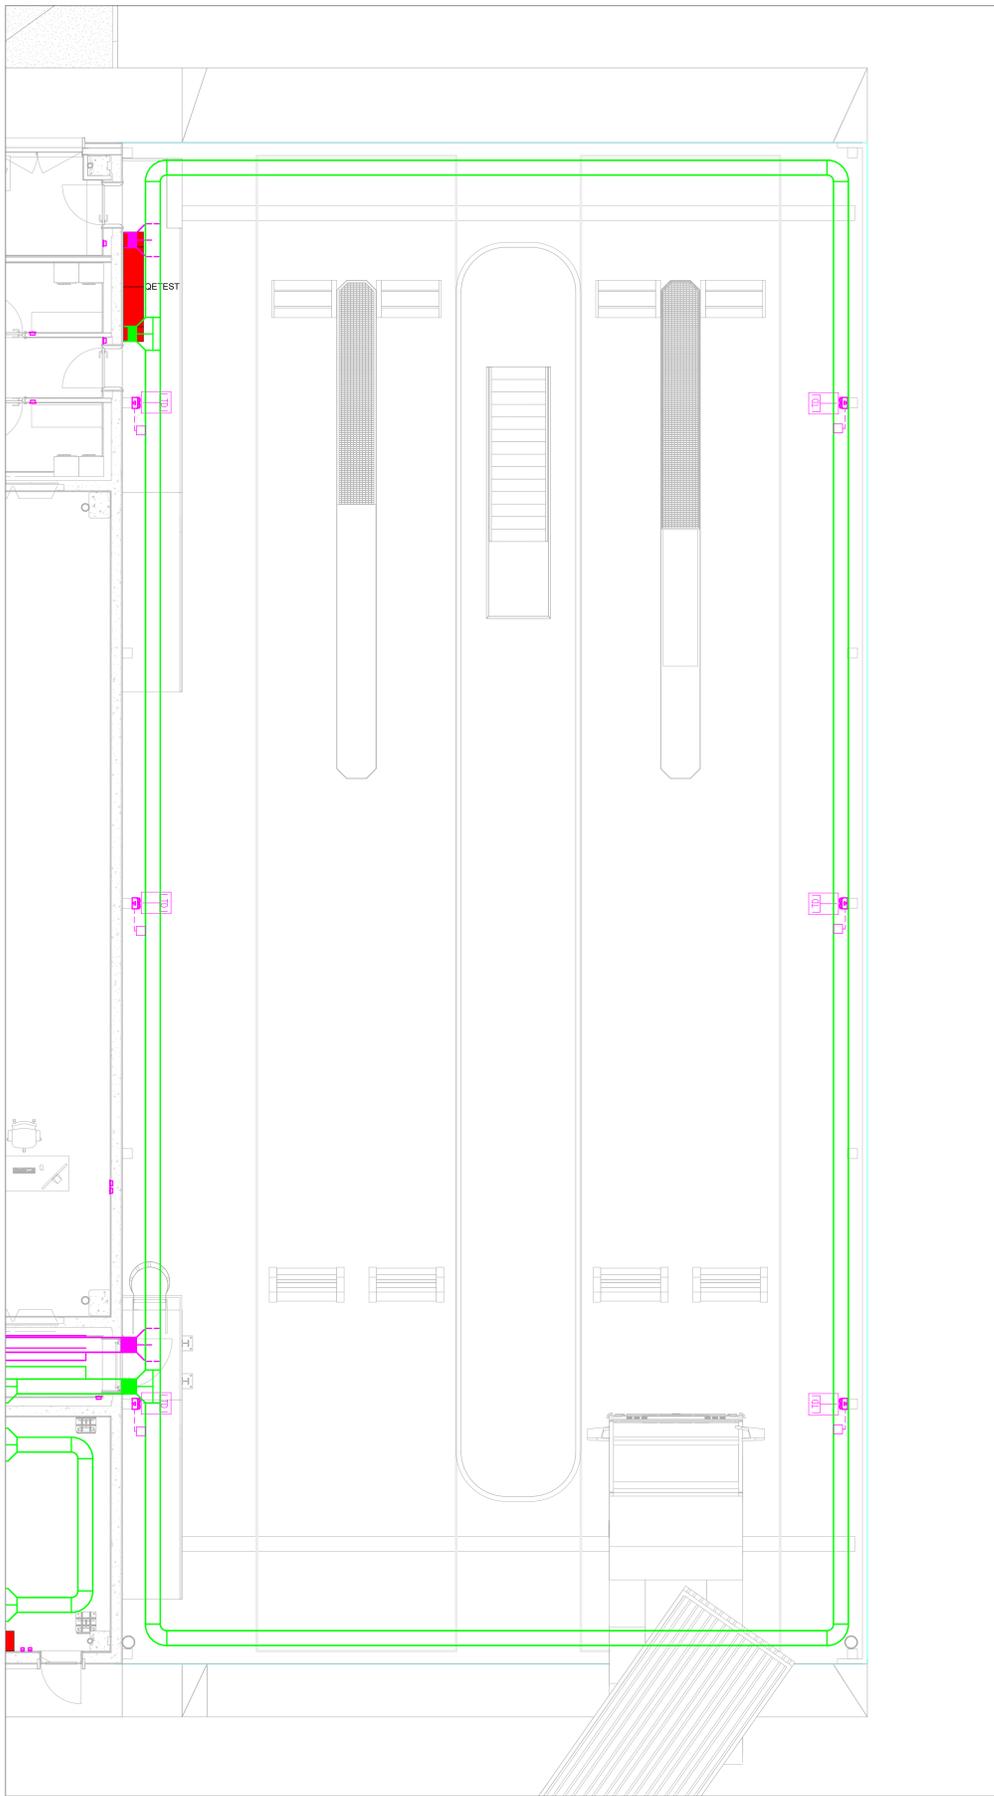

PIANTA PISTE DI TEST - TRASMISSIONE DATI SCALA: 1 : 50

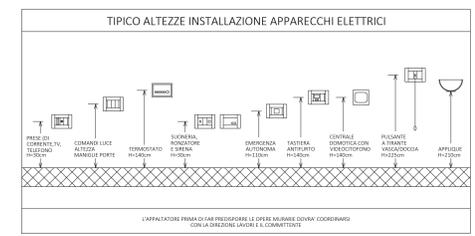

LEGENDA

	QUADRO ELETTRICO		RISALTA QUADRO ELETTRICO
	PRESA TRASMISSIONE DATI IP40		PRESA TRASMISSIONE DATI IP55
	SCATOLA DI DERIVAZIONE IMPIANTI DATI		TUBAZIONE IN PVC RIGIDO Ø32mm PER DATI

LA PROSPETTIVA DI QUESTO LAVORO È RIPRODOTTA ALL'INDIRIZZO DEL SERVIZIO CLIENTI DELLA POLLINE S.p.A. SENZA ALCUNA MODIFICA. È PROIBITO IL REIMPRESO E L'USO NON AUTORIZZATO SENZA LA PERMESSA DELLA POLLINE S.p.A.