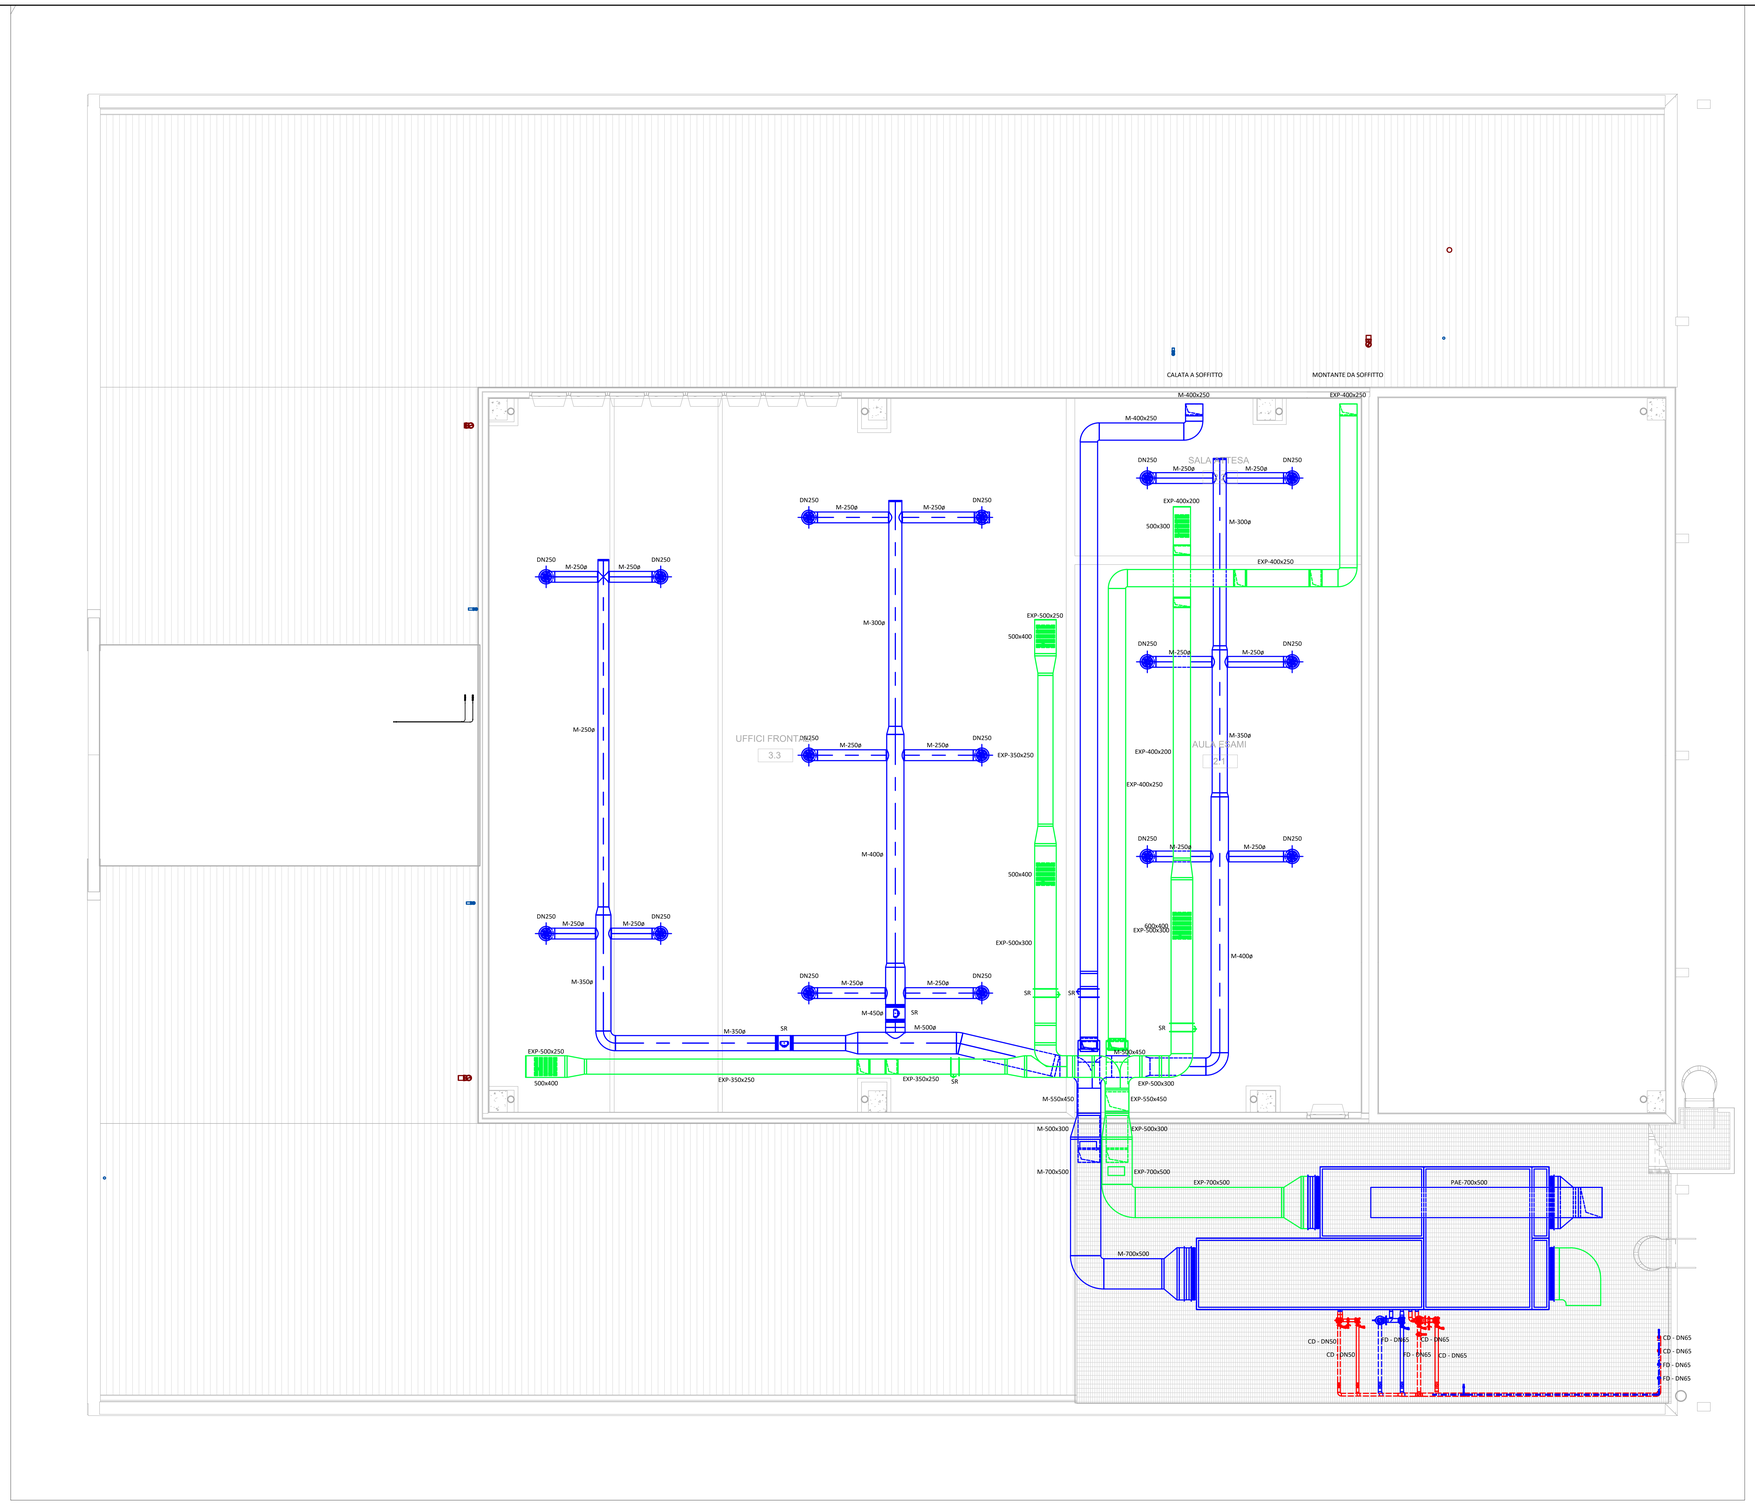

DISTRIBUZIONE ZONA FRONT OFFICE E COPERTURA SCALA: 1 : 50

LEGENDA

	CANALI IN LAMIERA ZINCATA, COMPLETI DI PEZZI SPECIALI, GRAFFATURE, GIUNZIONI, GUARNIZIONI, SIGILLATURE E STAFFAGGI. COMPLETI DI: COIBENTAZIONE CON LASTRA IN ELASTOMERO ESPANSO A CELLULE CHIUSE, RESISTENZA ALLA FIAMMA CLASSE B-s2,d0 NEI TRATTI INTERNI ALL'EDIFICIO, COIBENTAZIONE CON MATERASSINO IN LANA DI VETRO DENSITÀ MINIMA 20 KG/M³ SU CARTA ALLUMINIO E RETE METALLICA ZINCATA E RIVESTIMENTO IN ALLUMINIO NEI TRATTI ESTERNI ALL'EDIFICIO
	CONDOTTO FLESSIBILE PER LA DISTRIBUZIONE DELL'ARIA CLASSE 0 DI REAZIONE AL FUOCO TIPO LINDAB TT0 (O EQUIVALENTE)
	GRIGLIA DI ASPIRAZIONE IN ALLUMINIO CON FILARE DI ALETTE FISSE E SERRANDA DI REGOLAZIONE
	VALVOLE DI VENTILAZIONE IN LAMIERA D'ACCIAIO VERNICIATA
	GRIGLIE DI TRANSITO AD ALETTE FISSE ORIZZONTALI IN ALLUMINIO ANODIZZATO
	SERRANDA DI REGOLAZIONE RETTANGOLARE IN ACCIAIO ZINCATO
	SERRANDA TAGLIAFUOCO RETTANGOLARE REI 120
	DIFFUSORI CIRCOLARI A CONI REGOLABILI IN ALLUMINIO
	DIFFUSORI CIRCOLARI A CONI REGOLABILI IN ALLUMINIO CON SERRANDA DI REGOLAZIONE E PLENUM
	SERRANDA DI REGOLAZIONE
	DIFFUSORI A GEOMETRIA VARIABILE CON ALETTE RADIALI AD INCLINAZIONE VARIABILE

I CANALI CIRCOLARI FLESSIBILI DOVRANNO AVERE LUNGHEZZA NON SUPERIORE AI 5 DIAMETRI

N

NOTA BENE:
1) DISEGNO VALIDO PER LE SOLE DISPOSIZIONI IMPIANTISTICHE
2) L'INSTALLATORE DOVRÀ ESEGUIRE QUANTO DISEGNATO DOPO SUO RILIEVO E CONTROLLO IN CANTIERE
3) L'INSTALLATORE DOVRÀ VERIFICARE IL POSIZIONAMENTO DEI PROPRI IMPIANTI CON QUELLI ESEGUITI DA TERZI
4) NELL'ATTRAVERSAMENTO DEI COMPARTIMENTI REI, I CANALI DOVRANNO ESSERE DOTATI DI SERRANDE TAGLIAFUOCO
5) DOVRANNO ESSERE REALIZZATI SCARICHI CONDENSA SECONDO DISPOSIZIONI DELLA D.L.
6) LA RETE DI CANALIZZAZIONI DOVRA' ESSERE CERTIFICATA CON CLASSE DI TENUTA ALL'ARIA TIPO A COME DA UNI EN 15242
7) TUTTE LE TUBAZIONI IN COPERTURA DOVRANNO ESSERE DOTATE DI CAVO SCALDANTE CON FUNZIONE ANTIGELO

IMPIANTO AERAULICO	
M	MANDATA
PAE	PRESA ARIA ESTERNA
R	RIPRESA
EXP	ESPULSIONE
IMPIANTO IDRONICO	
CD	ACQUA CALDA RISCALDAMENTO
FD	ACQUA REFRIGERATA
GM	DISTRIBUZIONE GAS METANO
IMPIANTO IDRICO-SANITARIO	
AFSDU	ACQUA FREDDA SANITARIA DURA
AFSDC	ACQUA FREDDA SANITARIA ADDOLCITA
ACS	ACQUA CALDA SANITARIA
ACSR	RICIRCOLO ACQUA CALDA SANITARIA
IMPIANTO AD ESPANSIONE DIRETTA	
L	DISTRIBUZIONE LIQUIDO
G	DISTRIBUZIONE GAS
IMPIANTO ANTINCENDIO	
ANT	ACQUA RETE ANTINCENDIO
FOGNATURA	
FN	SCARICO ACQUE NERE
FG	SCARICO ACQUE GRIGIE

MODELLAZIONE IMPIANTI DA INTENDERSI INDICATIVA.
L'INSTALLATORE DOVRA' PROCEDERE ALLA POSA DEGLI IMPIANTI SOLO DOPO LO SVILUPPO DEL PROGETTO COSTRUTTIVO

NAVIGATORE

NOTE

Questo documento contiene riferimenti ai seguenti file:

Questo documento é da consultare insieme a:

COB0331-ADM-CF0000001-ZZ-M3-A-EA1101

REV						
0	PRESENTAZIONE PROGETTO ESECUTIVO					
	ing. M. LANCINI	04/05/21				
REV	COMMENTI					
	DISEGNATO DA	DATA	CONTROLLATO DA	DATA	APPROVATO DA	DATA

SCALA	SEDE PROGETTO	NUMERO PROGETTO
Come indicato	Via al Bassone, Como (CO)	COB0331

APPROVAZIONE COMMITTENTE

	A - APPROVATO
	B - APPROVATO CON COMMENTI
	C - NON UTILIZZABILE
STATO	TIPO DI EMISSIONE

PROGETTISTA
POLIline Srl
+39 011 0466949
info@poliline.it
Corso Marconi, 20, Torino (TO)
www.poliline.it

PROGETTO

Ex Aula Bunker

TITOLO

Impianti meccanici
Aeraulico - Copertura e zona rialzata

TAVOLA **Me.05**

FILE C:\Users\Studio Velasit\Desktop\Cloned3 M Movements\2 progetto - www.autodesk360.com\autodesk\sync\COB0331-ADM-CF0000001-ZZ-M3-A-MM0001.rvt

STAMPATO 04/05/2021 18:30:00

Agenzia del Demanio

Via Barberini, 38 - 00187 Roma
www.agenziademanio.it

AGENZIA DEL DEMANIO

NUMERO DISEGNO
COB0331-ADM-CF0000001-ZZ-DR-M-EM1005

REV 0

04/05/2021

LA PROPRIETÀ DI QUESTO ELABORATO APPARTIENE ALL'AGENZIA DEL DEMANIO. DISEGNO NON PUÒ ESSERE COPIATO, RIPRODOTTO E TRASFERITO IN ALCUN MODO, SENZA L'ESPLICITA AUTORIZZAZIONE SCRITTA DELL'AGENZIA DEL DEMANIO