LA PROPRIETÀ DI QUESTO ELABORATO APPARTIENE ALL'AUTORE DEL DISEGNO. ESSO NON POSSIEDE CONTATTI, RIPRODUZIONI E TRASFERITO IN ALCUN MODO, SENZA LIBERA ATTRIBUZIONE SCRITTA DELL'AUTORE DEL DISEGNO

PIANTA TRACCIAMENTO COPERTURA IN LEGNO

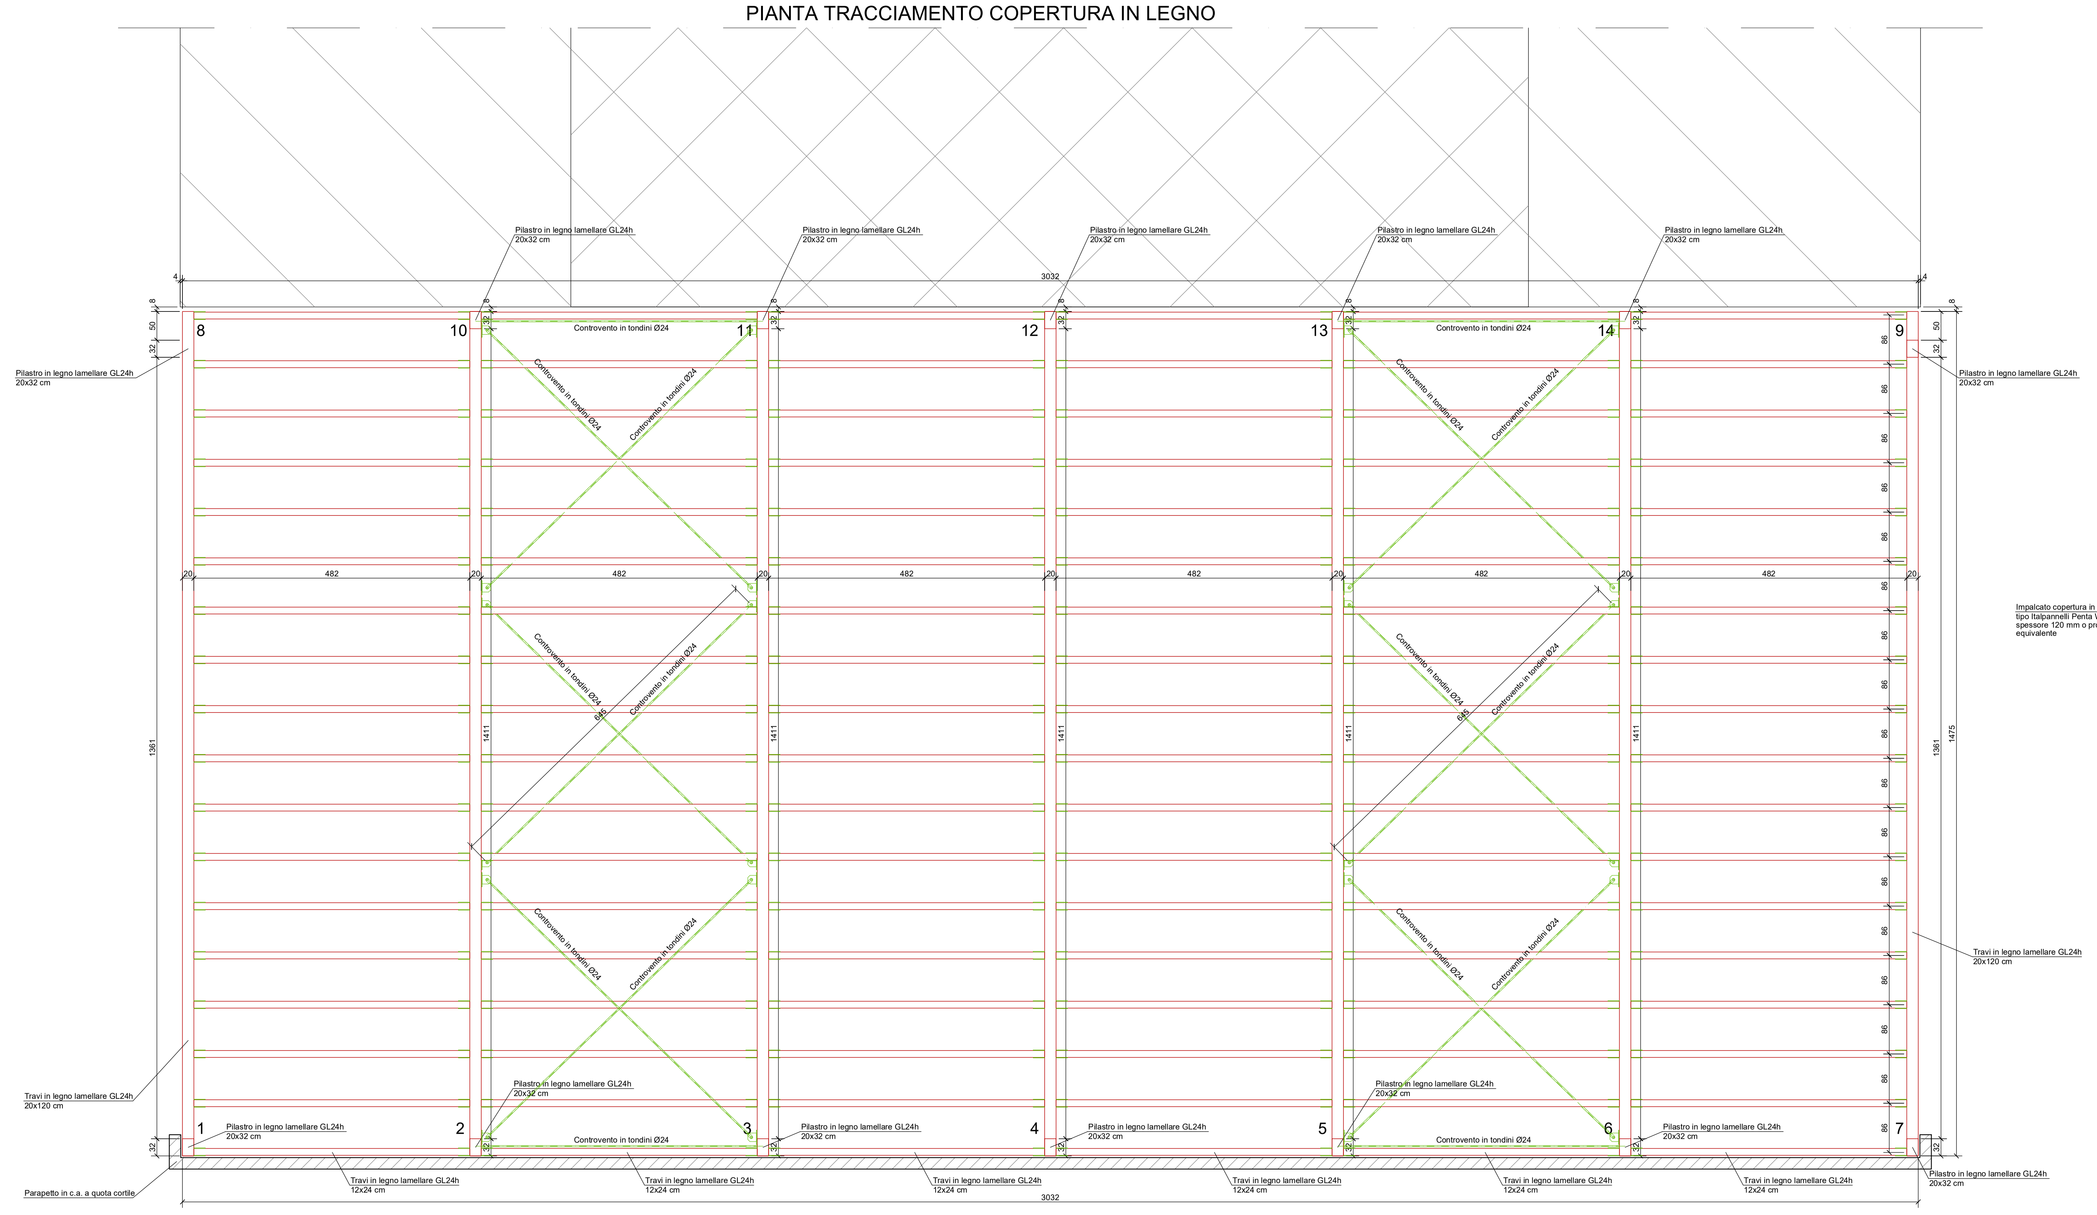

SEZIONE LONGITUDINALE

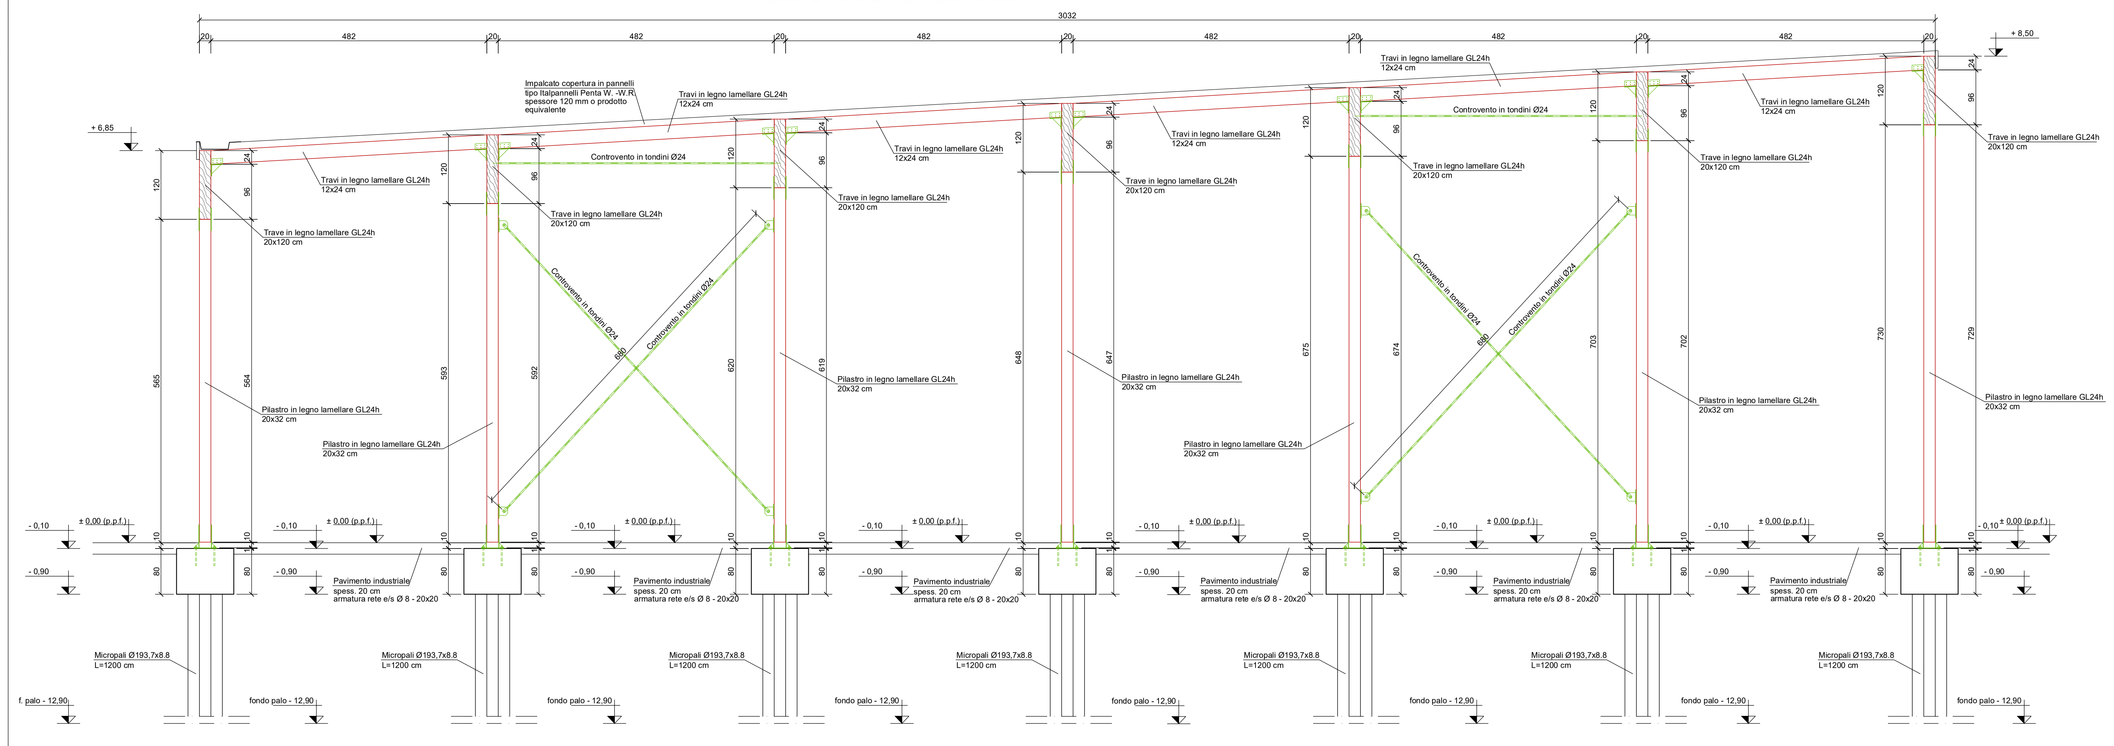

PARTICOLARE PANNELLI DI COPERTURA

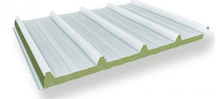

PANNELLI DI COPERTURA IN LANA DI ROCCIA TIPO ITALPANNELLI PENTA W - W.R. O SIMILARE

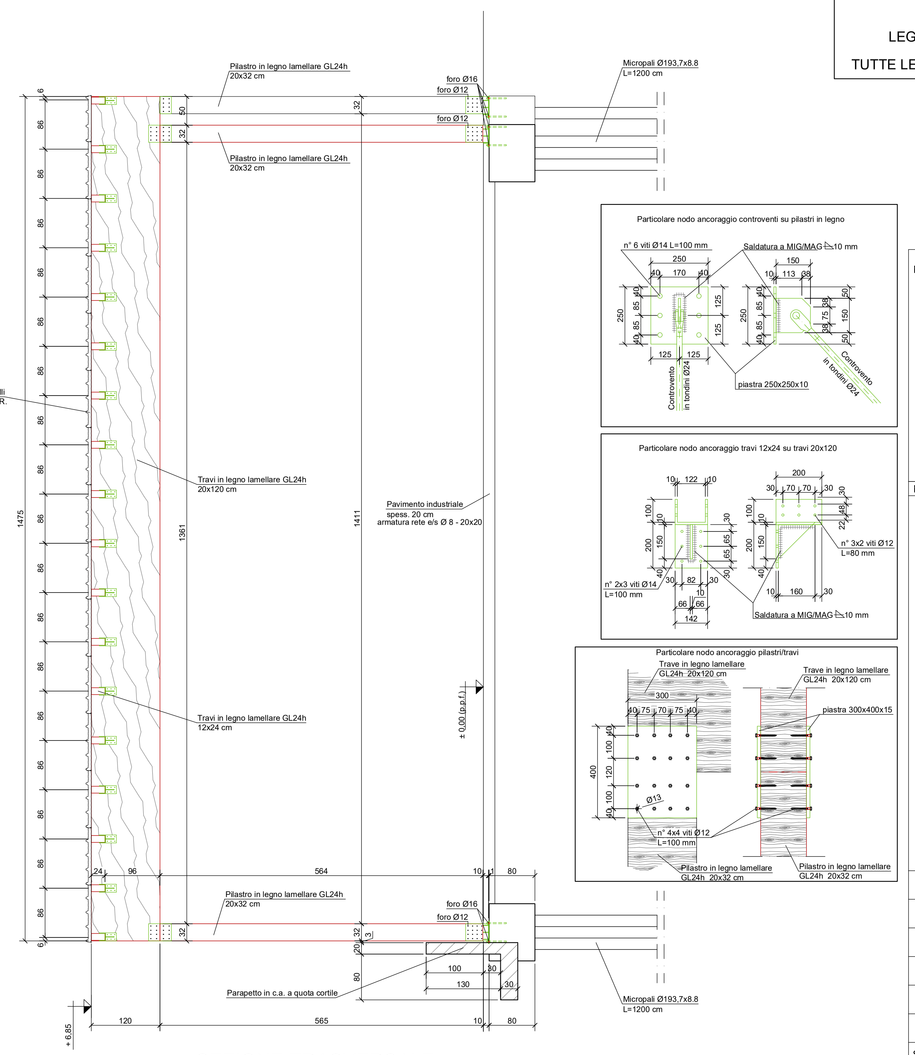

SEZIONE TRASVERSALE

PLANIMETRIA INQUADRAMENTO INTERVENTO

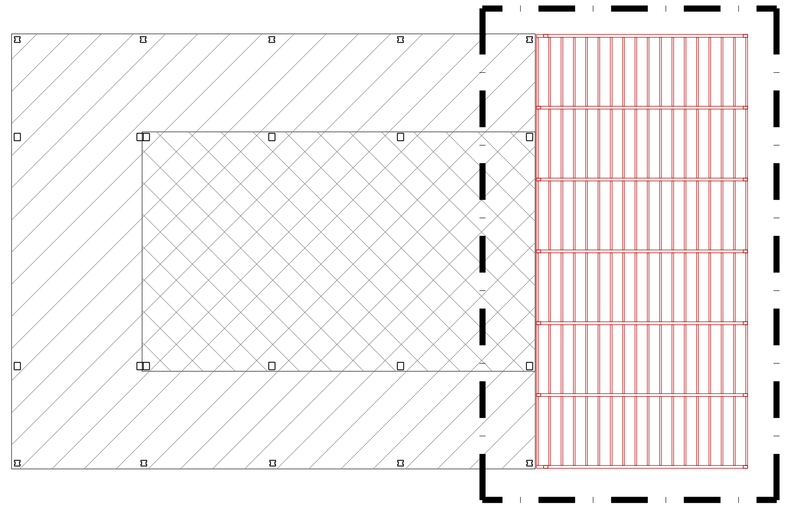

SOVRACCARICHI ACCIDENTALI COPERTURA
- MANUTENZIONE = 50 daN/mq.
- NEVE = 128.4 daN/mq.

MATERIALI PER PLINTI, PIASTRE E STRUTTURA IN LEGNO:

CALCESTRUZZO	C25/30 (R'ck= 30 N/mmq) Classe consistenza S5 - Diam. max aggreg. 30 mm Classe esposizione ambientale XC2
ACCIAIO	B450C S235 - ZINCAO A CALDO BULLONI CLASSE 8.8
LEGNO	LAMELLARE EN 14080 CLASSE GL24h

TUTTE LE MISURE DEVONO ESSERE VERIFICATE IN CANTIERE

NAVIGATORE

NOTE

Questo documento contiene riferimenti ai seguenti files:

Questo documento è da consultare insieme a:

REV	COMMENTI					
	DISEGNATO DA	DATA	CONTROLLATO DA	DATA	APPROVATO DA	DATA
Rev. 11	Presentazione progetto esecutivo					
	Ing. Bard	05/04/21				

SCALA	SEDE PROGETTO	NUMERO PROGETTO
1:50	Via al Bassone, Como (CO)	COB0331

APPROVAZIONE COMMITTENTE

	A - APPROVATO
	B - APPROVATO CON COMMENTI
	C - NON UTILIZZABILE
STATO	TIPO DI EMISSIONE

PROGETTISTA
POLiline Srl
+39 011 0466949
info@poliline.it
Corso Marconi, 20, Torino (TO)
www.poliline.it

PROGETTO

Ex Aula Bunker

TITOLO

Progetto esecutivo
Stato di progetto - Carpenteria
strutture in legno dell'officina

TAVOLA **Se.03**

FILE 1.2\21200-007 Ag.demanio - Como\ACCESSI\01-ADM-CF0000001-GF-DR-S-ES0003.dwg STAMPATO 30/07/2021 16:14:06

Agenzia del Demanio

Via Barberini, 38 - 00187 Roma
www.agenziademanio.it

AGENZIA DEL DEMANIO

NUMERO DISEGNO

COB0331-ADM-CF0000001-GF-DR-S-ES0003

REV 02

15/06/2021