


COMUNE DI MESSINA - Stralcio Tavolella I.G.M. n.254 IV S.O. Ed.1969  
Scala 1:25.000

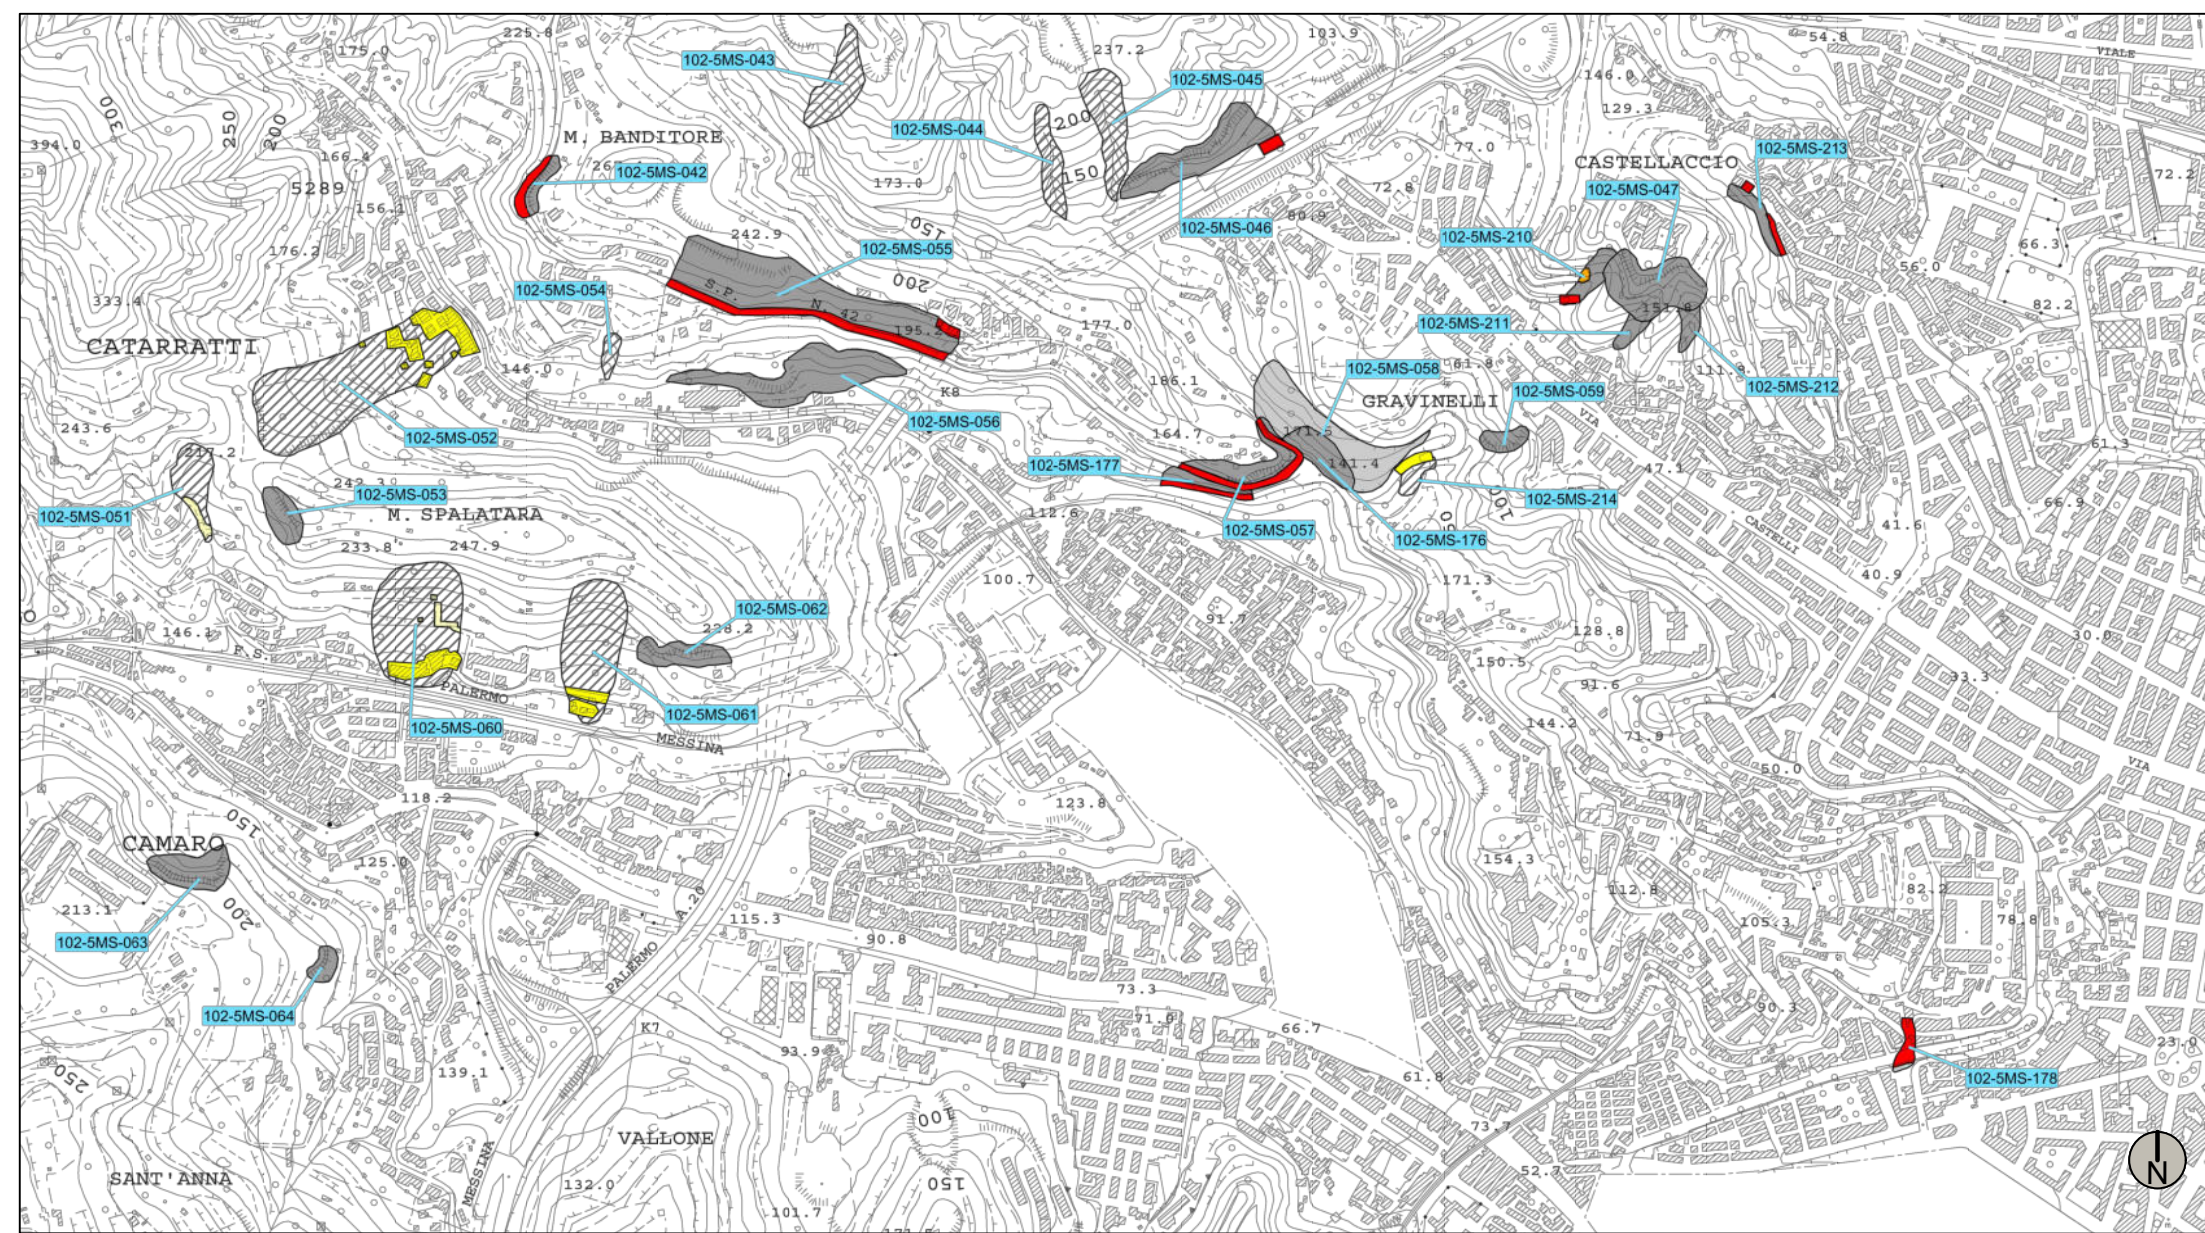

COMUNE DI MESSINA - Stralcio P.A.I. agg.2010 TAV.601030- Carta della pericolosità e del rischio geomorfologico n.6  
Scala 1:10.000

**LEGENDA**


**LIVELLI DI PERICOLOSITA'**

- P0 basso
- P1 moderato
- P2 medio
- P3 elevato
- P4 molto elevato
- Sito d'attenzione


**LIVELLI DI RISCHIO**

- R1 moderato
- R2 medio
- R3 elevato
- R4 molto elevato

- Limite dell'area intermedia
- Limite comunale

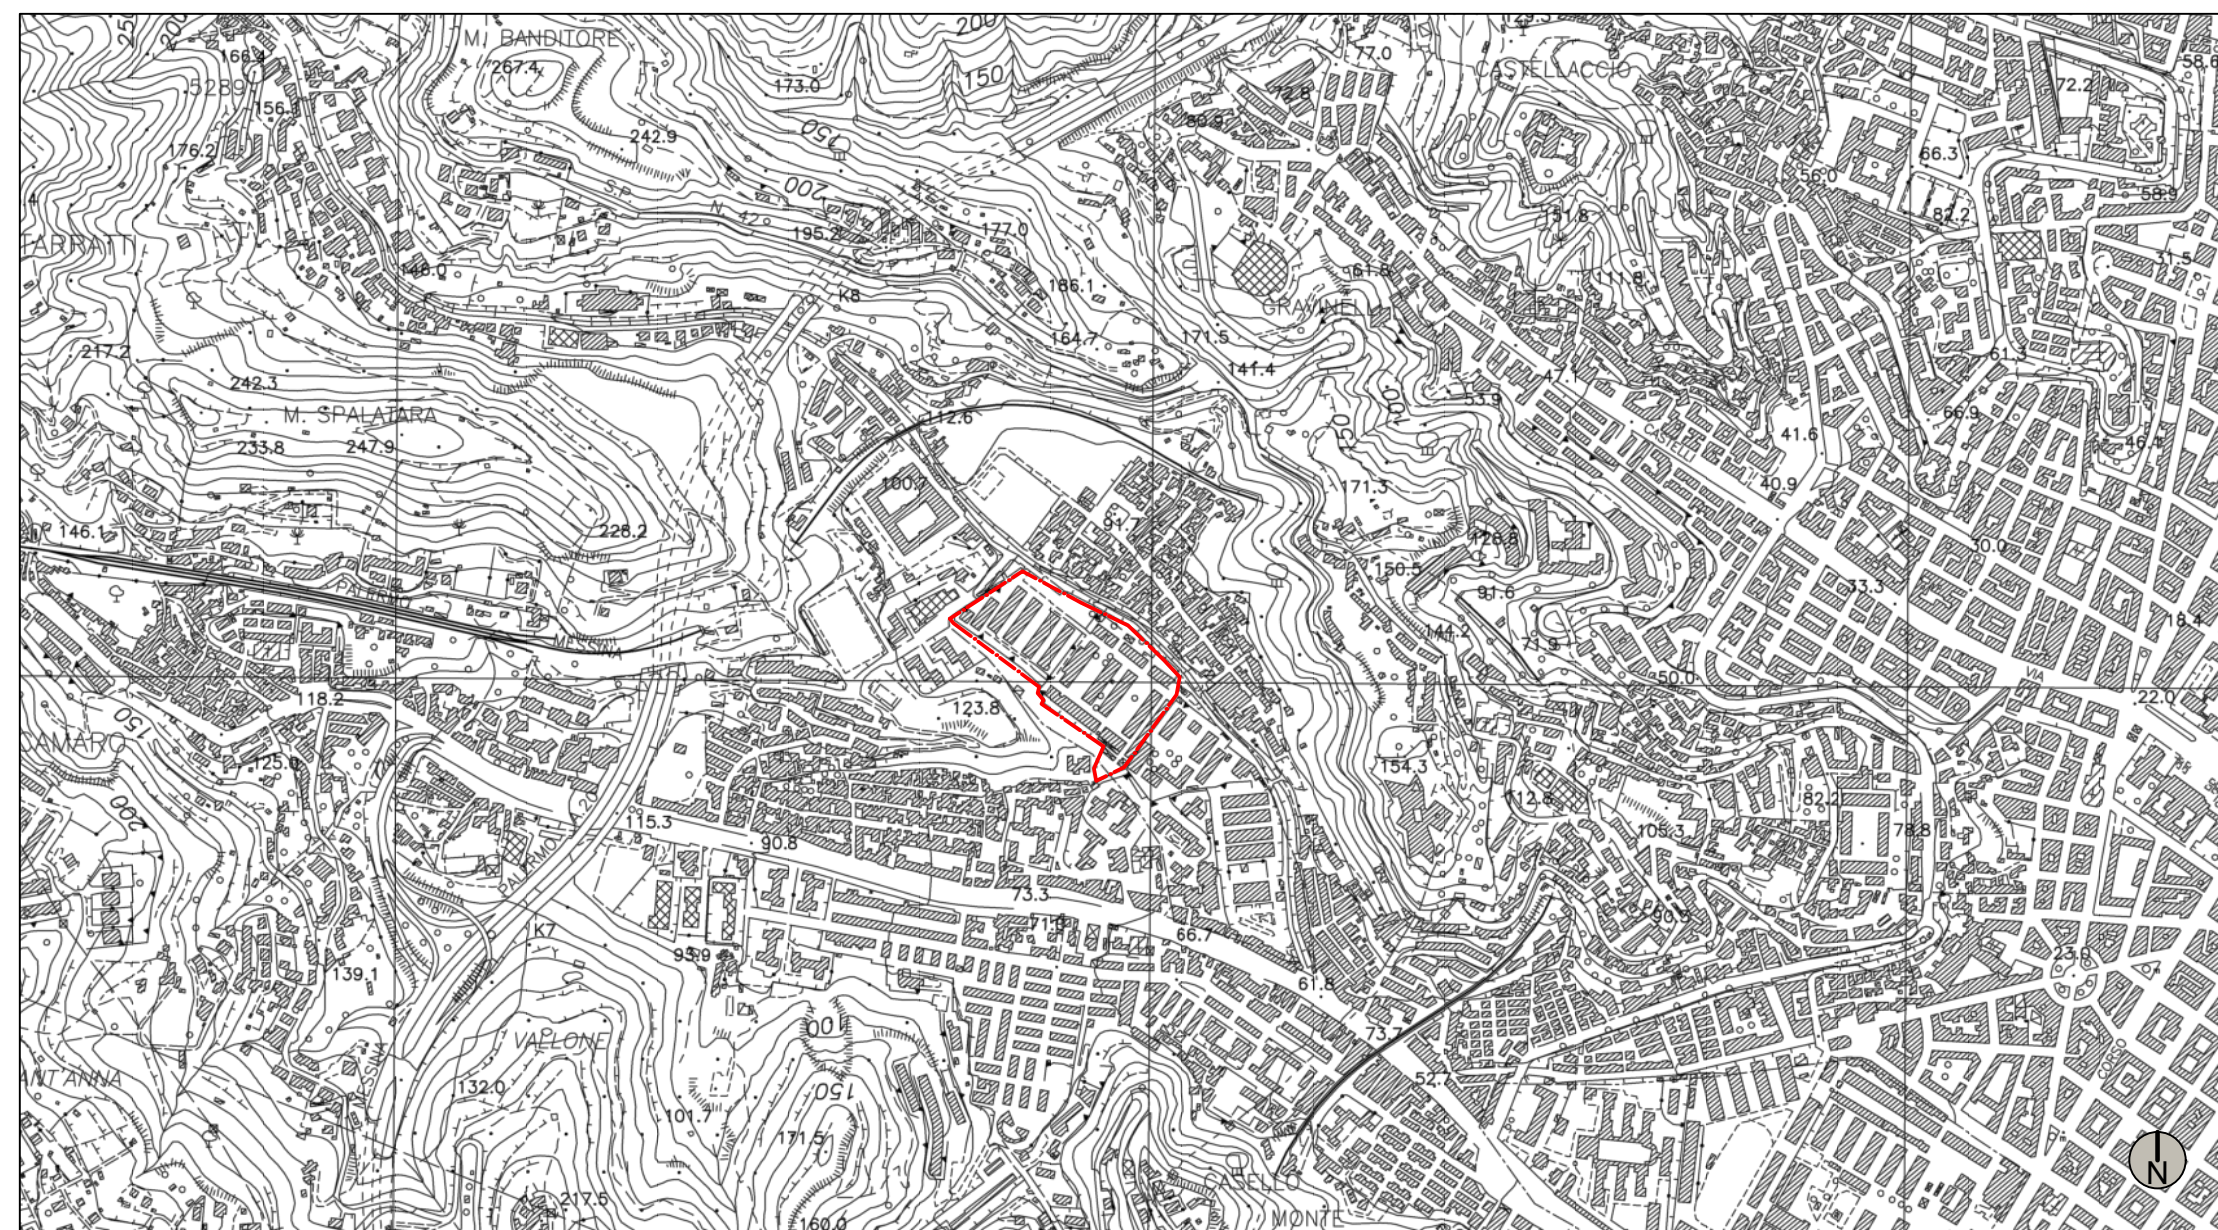


COMUNE DI MESSINA - Stralcio C.T.R. ATA2012 TAV.601030  
Scala 1:10.000

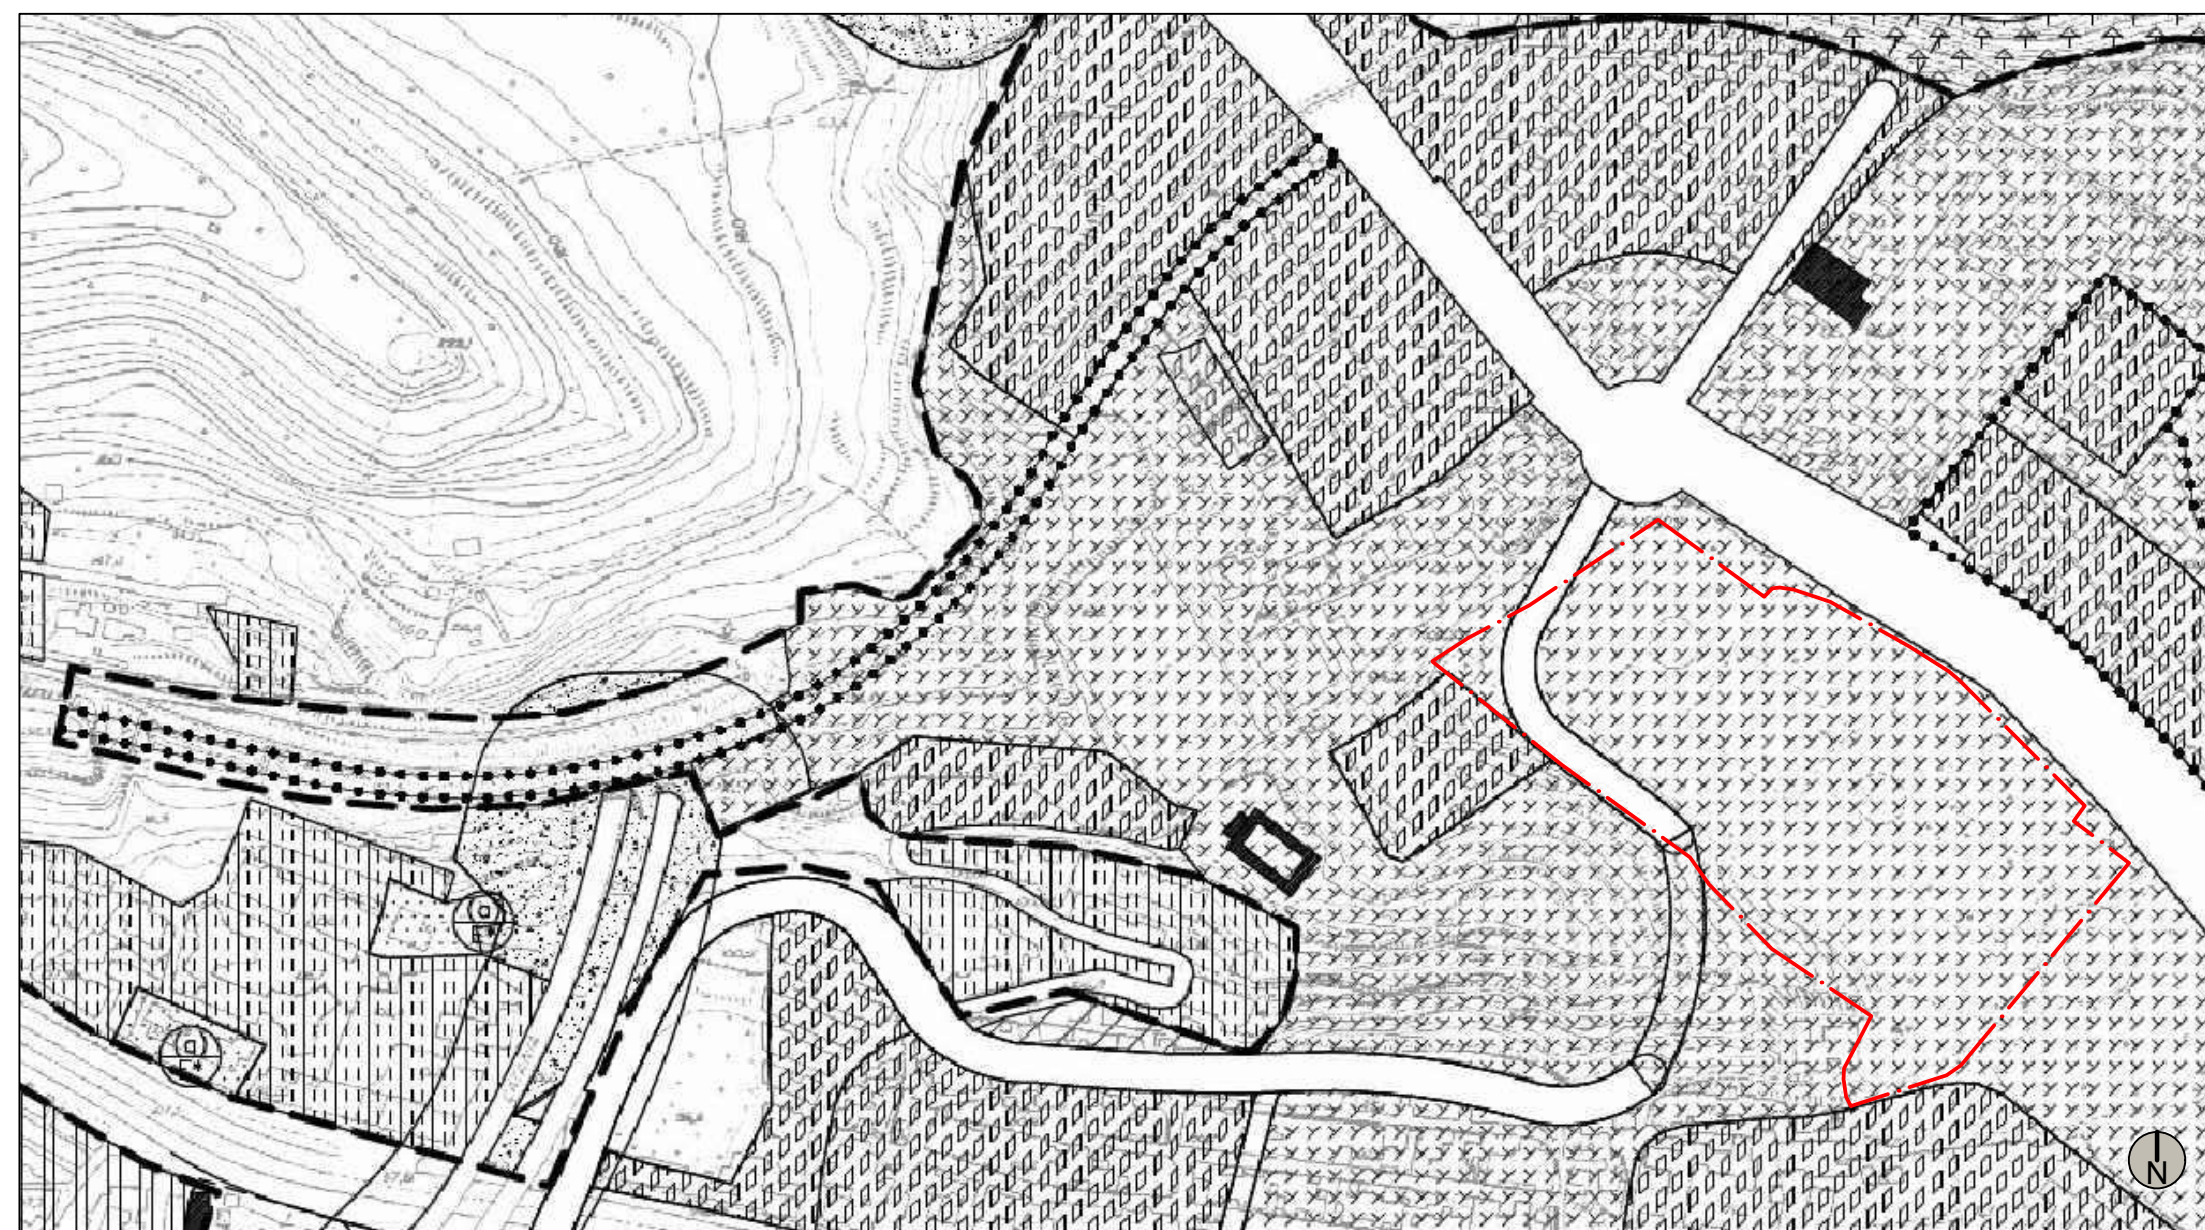

COMUNE DI MESSINA - P.R.G. Variante Generale2003 - Stralcio Tavola B.2.a.21 Disciplina del Suolo e degli Edifici  
Scala 1:4.000

**LEGENDA**

- Delimitazione area oggetto di studio
- Limiti Piani Particolareggiati di Risanamento
- Limiti Interventi ex L.R. 10/90 già approvati o in corso di approvazione da parte dell'A.R.T.A.
- Attrezzature e servizi pubblici o di uso pubblico
- Residenze

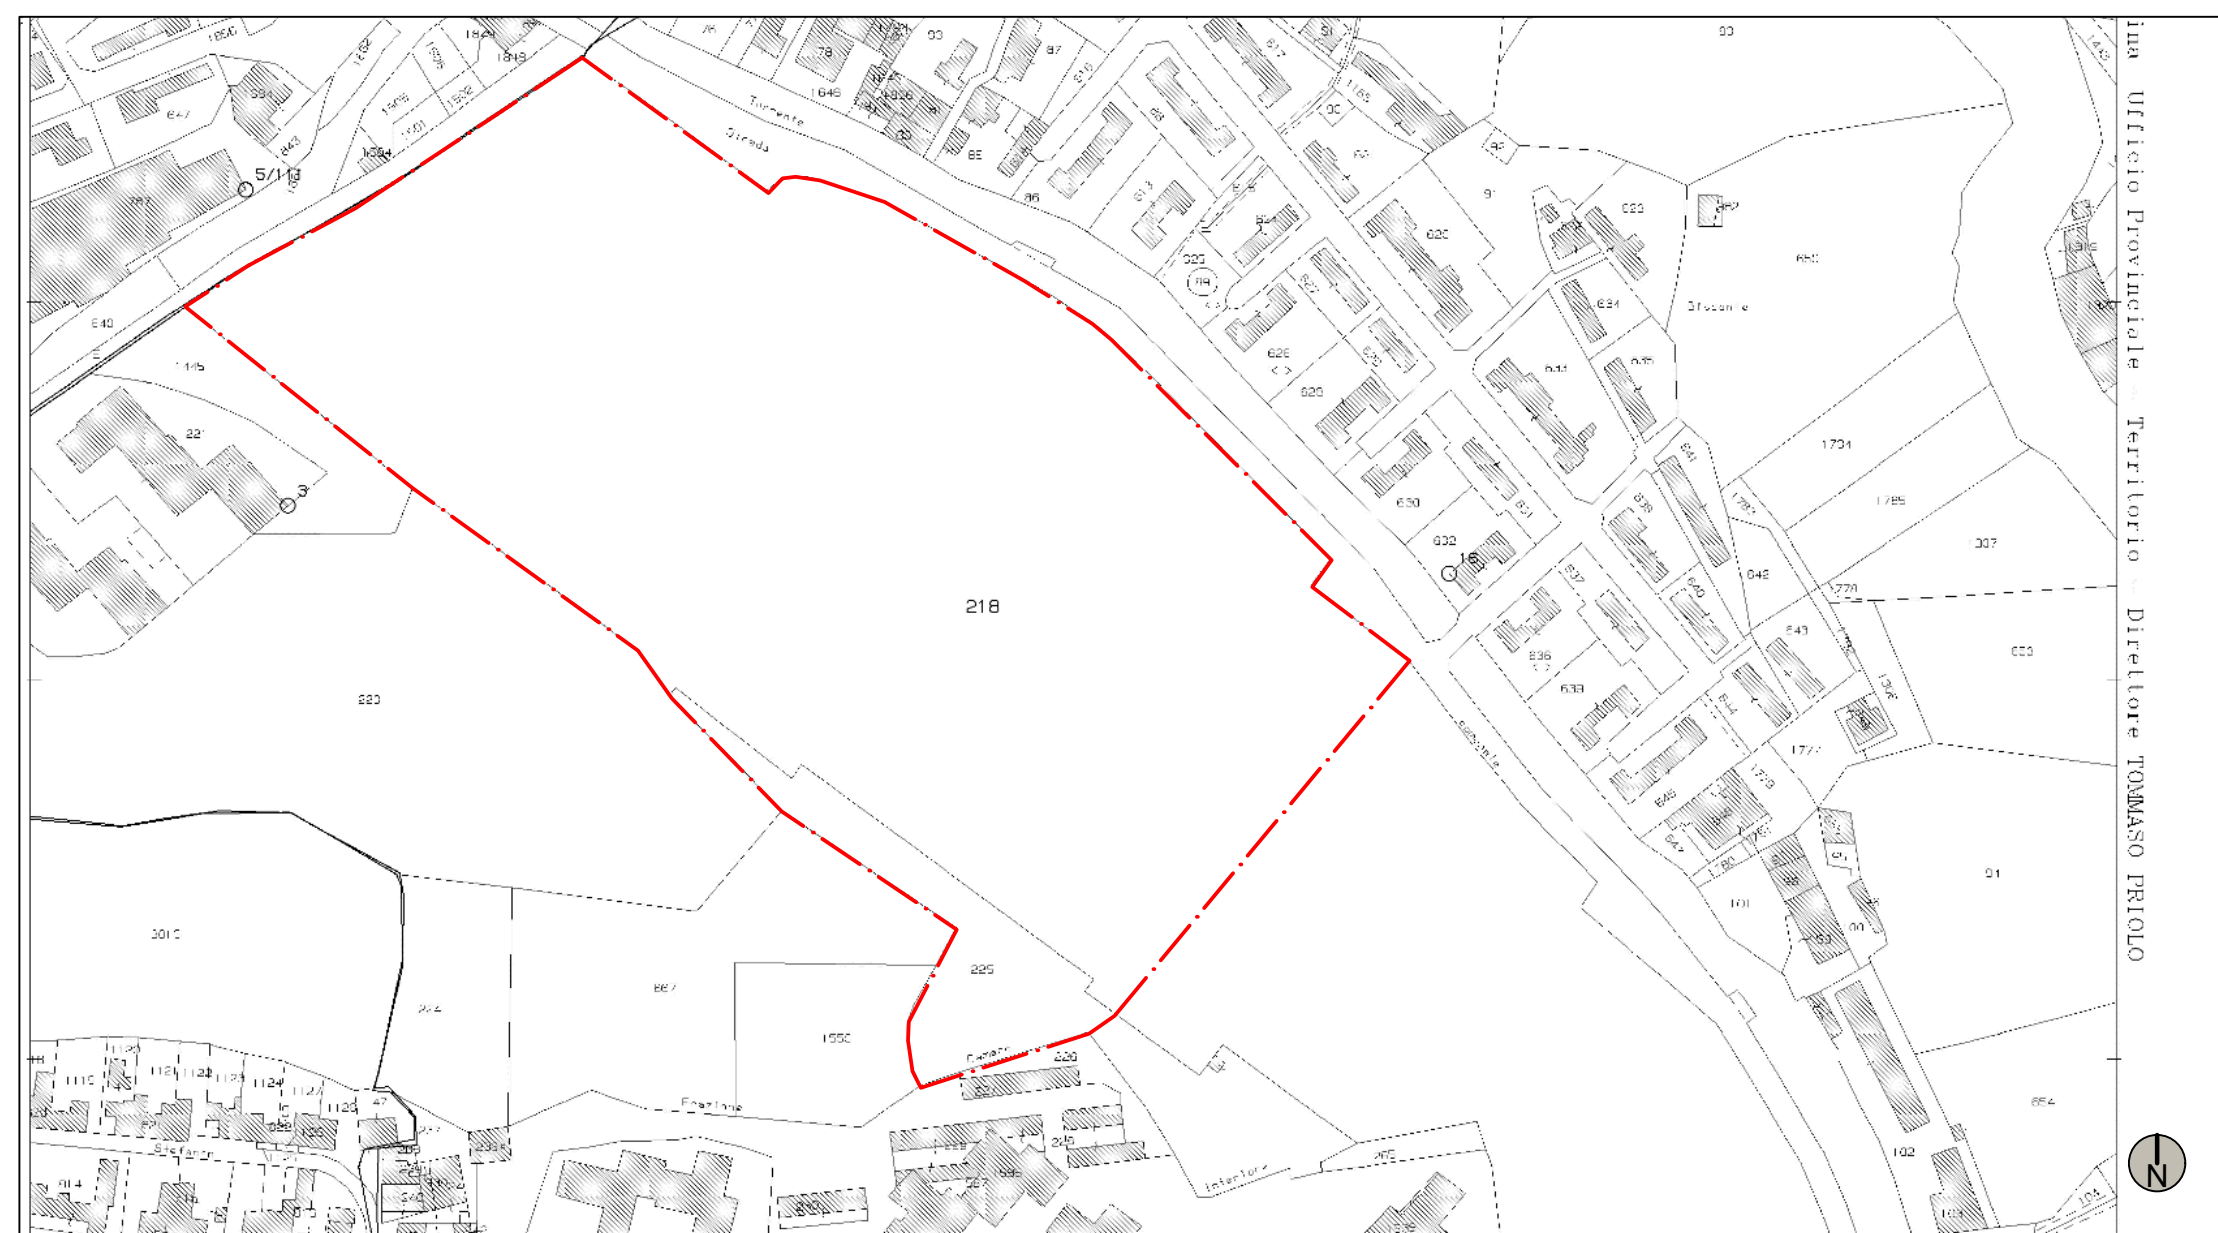

COMUNE DI MESSINA - Stralcio Foglio Catastale 119 - Particelle 218 (parte) e 225  
Scala 1:2.000



COMUNE DI MESSINA - Stralcio Ortofoto Volo Anno 2015  
Scala 1:2.000



**AGENZIA DEL DEMANIO**  
**DIREZIONE REGIONALE SICILIA**



---

OGGETTO

**APPROFONDIMENTI TECNICI-AMMINISTRATIVI  
PER LA VALUTAZIONE DELLA FATTIBILITÀ  
DELL'OPERAZIONE DI RAZIONALIZZAZIONE PREVISTA  
PER LA CASERMA MASOTTO DI MESSINA,  
ALLIBRATA ALLA SCHEDA PATRIMONIALE MEB0214**

---




---

**T0** | **INQUADRAMENTO CARTOGRAFICO ATTUALE**

---

IL TECNICO INCARICATO

ing. Domenico Massaro Cenere  
via della Libertà, 34, 90141 Palermo  
tel. +39 091 730 86 25  
e-mail d.massarocenere@gmail.com  
pec domenico.massarocenere@ingpec.eu

---

IL COMMITTENTE

**Agenzia del Demanio - Direzione Regionale Sicilia**  
Piazza Marina - Salita Intenditoria 2, 90133, Palermo  
tel. +39 091 7495411 faxmail +39 06 50516067  
e-mail dre.Sicilia@agenzia demanio.it  
pec dre\_Sicilia@pce.agenzia demanio.it

---

Palermo, li \_\_\_\_\_

IL RESPONSABILE DEL PROCEDIMENTO