


COMUNE DI MESSINA - Particolare Stralcio Foglio di Mappa n.119 - Storico
Scala 1:1.000



COMUNE DI MESSINA - Stralcio Foglio di Mappa n.119 - Attuale
Scala 1:2.000

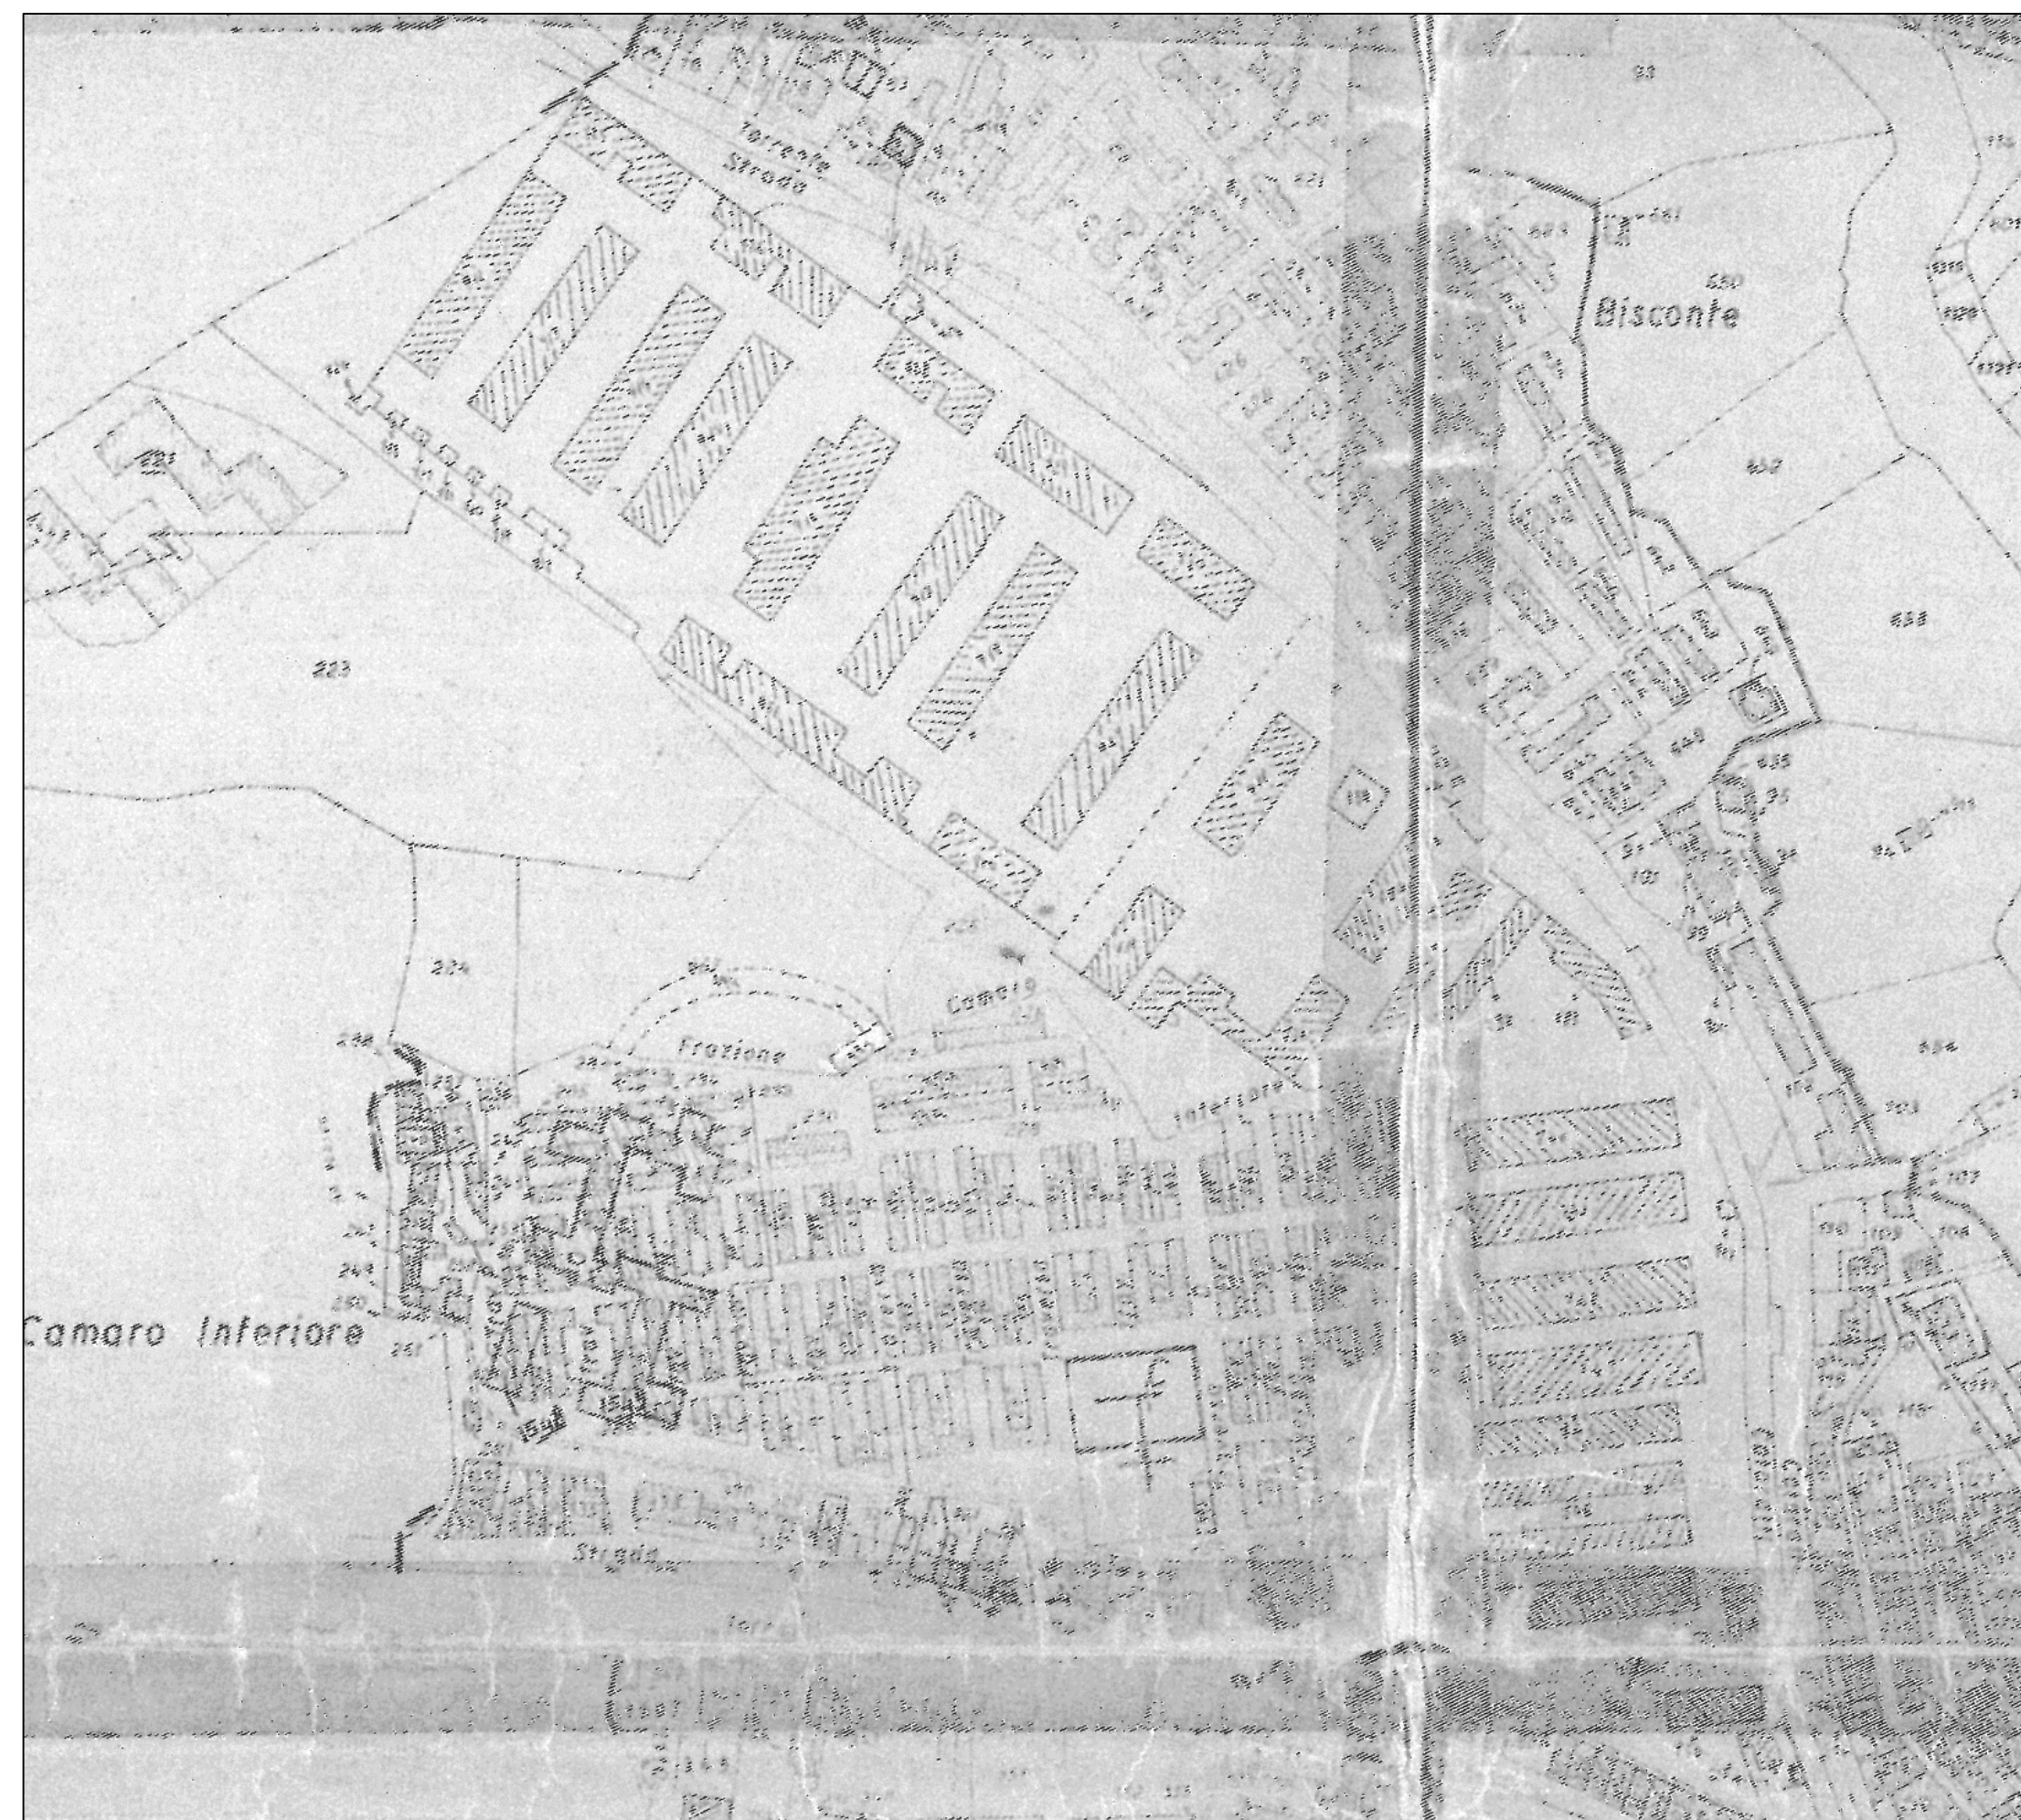

COMUNE DI MESSINA - Stralcio Foglio di Mappa n.119 - Storico
Scala 1:2.000



AGENZIA DEL DEMANIO
DIREZIONE REGIONALE SICILIA



OGGETTO

APPROFONDIMENTI TECNICI-AMMINISTRATIVI
PER LA VALUTAZIONE DELLA FATTIBILITÀ
DELL'OPERAZIONE DI RAZIONALIZZAZIONE PREVISTA
PER LA CASERMA MASOTTO DI MESSINA,
ALLIBRATA ALLA SCHEDA PATRIMONIALE MEB0214



T2 PLANIMETRIE CATASTALI

IL TECNICO INCARICATO

ing. Domenico Massaro Cenere
via della Libertà, 34, 90141 Palermo
tel. +39 091 730 86 25
e-mail d.massarocenere@gmail.com
pec domenico.massarocenere@ingpec.eu

IL COMMITTENTE

Agenzia del Demanio - Direzione Regionale Sicilia
Piazza Marina - Salita Intenderia 2, 90133 Palermo
tel. +39 091 7495411 faxmail +39 06 50516067
e-mail dre.Sicilia@agenziaedemania.it
pec dre_Sicilia@pce.agenziaedemania.it

Palermo, li

IL RESPONSABILE DEL PROCEDIMENTO