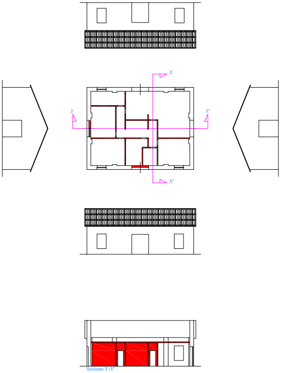
X
Y
Y'
X'
Sezione Y-Y'

DEMOLIZIONI E RICOSTRUZIONI | CORPO DI GUARDIA

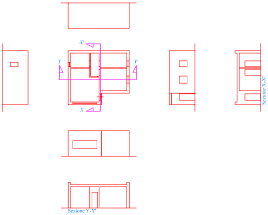
X'
Y
Y'
X
Sezione X-X'
Sezione Y-Y'

Legenda:

▭ Costruzioni

Orientamento: N

Scala: 1:200

DEMOLIZIONI E RICOSTRUZIONI | DISTRIBUTORE DI CARBURANTI

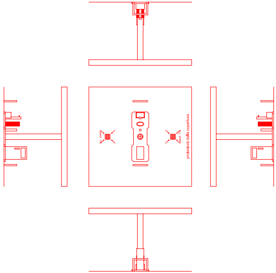
pend. 1%
pend. 1%
proiezioni della copertura

Legenda:

▭ Costruzioni

Orientamento: N

Scala: 1:100

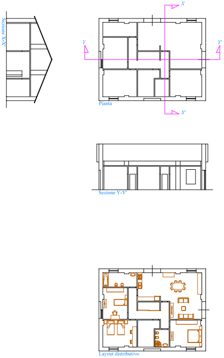
Sezione X-X'
X
Y
Y'
X'
Pianta
Sezione Y-Y'
Layout distributivo

STATO DI PROGETTO | CORPO DI GUARDIA

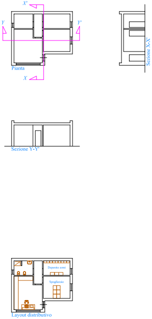
X'
Y
Y'
X
Pianta
Sezione X-X'
Sezione Y-Y'
Deposito armi
Spogliatoio
Layout distributivo

Uso: Corpo di guardia

Orientamento: N

Scala: 1:200

STATO DI PROGETTO | DISTRIBUTORE DI CARBURANTI

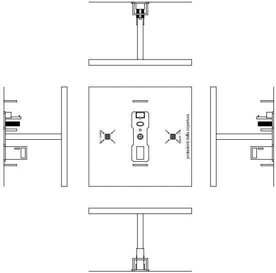
pend. 1%
pend. 1%
proiezioni della copertura

Uso: Distributore di carburanti

Orientamento: N

Scala: 1:100

DEMOLIZIONI E RICOSTRUZIONI | PALAZZINA PM

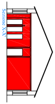
Sezione X-X'

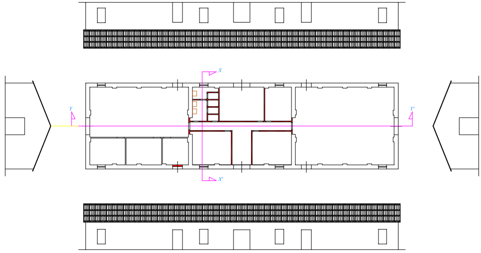

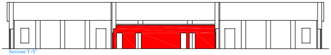
Sezione Y-Y'

Legenda:

🟨 Demolizioni
🟥 Costruzioni

Orientamento:
Scala: 1:200

DEMOLIZIONI E RICOSTRUZIONI | PALAZZINA PN

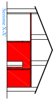
Sezione X-X'

Legenda:

🟨 Demolizioni
🟥 Costruzioni

Orientamento:
Scala: 1:200

STATO DI PROGETTO | PALAZZINA PM

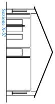
Sezione X-X'

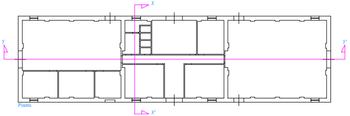

Pianta

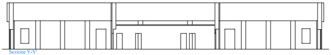
Sezione Y-Y'

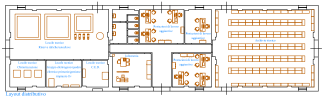
Locale tecnico
Riserve idriche/autoclave
Locale tecnico
Climatizzazione
Locale tecnico
Gruppo elettrogeno/quadro elettrico primario/gestione impianto ftv
Locale tecnico
C.E.D.
Postazioni di lavoro aggiuntive
Postazioni di lavoro aggiuntive
Infermeria
Postazioni di lavoro aggiuntive
Archivio storico
Layout distributivo

Uso: Locali Tecnici/Uffici/Archivi

Orientamento:
Scala: 1:200

STATO DI PROGETTO | PALAZZINA PN

Uso: Alloggio

Orientamento:
Scala: 1:200

DEMOLIZIONI E RICOSTRUZIONI | PALAZZINA M4

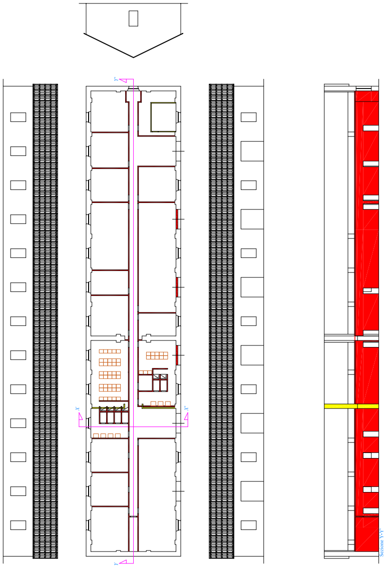

Y'
X
X'
Y
Sezione Y-Y'

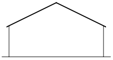

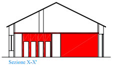
Sezione X-X'

Legenda:
🟨 Demolizioni
🟥 Costruzioni

Orientamento:
Scala: 1:200

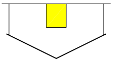

STATO DI PROGETTO | PALAZZINA M4

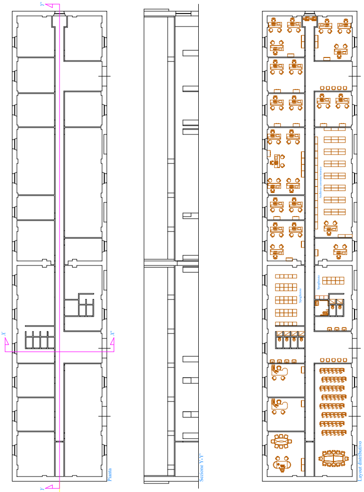

Y'
X
X'
Y
Pianta
Sezione Y-Y'
Archivio corrente/storico
Spogliatoio
Spogliatoio
Layout distributivo

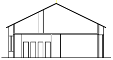
Sezione X-X'

Orientamento:
Scala: 1:200

Uso: Uffici

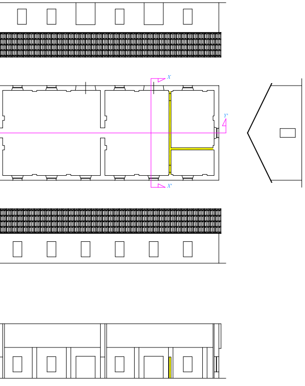

DEMOLIZIONI E RICOSTRUZIONI | PALAZZINA M3

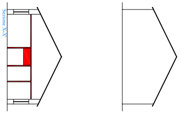

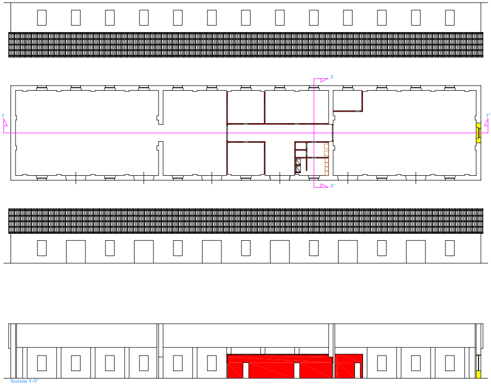
X
X'
Y
Y'
Sezione Y-Y'

Legenda:

🟨 Demolizioni
🟥 Costruzioni

Orientamento:
Scala: 1:200

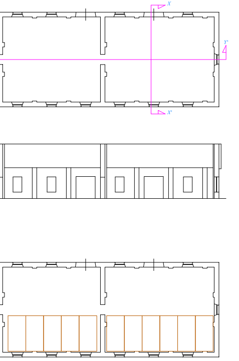

STATO DI PROGETTO | PALAZZINA M3

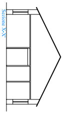

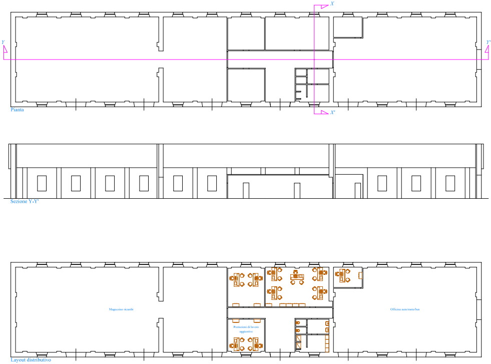
X
X'
Y
Y'
Pianta
Sezione Y-Y'
Magazzino ricambi
Postazioni di lavoro aggiuntive
Officina auto/moto/bus
Layout distributivo

Uso: Magazzino ricambi/Uffici/Officina

Orientamento:
Scala: 1:200

DEMOLIZIONI E RICOSTRUZIONI | PALAZZINA M2

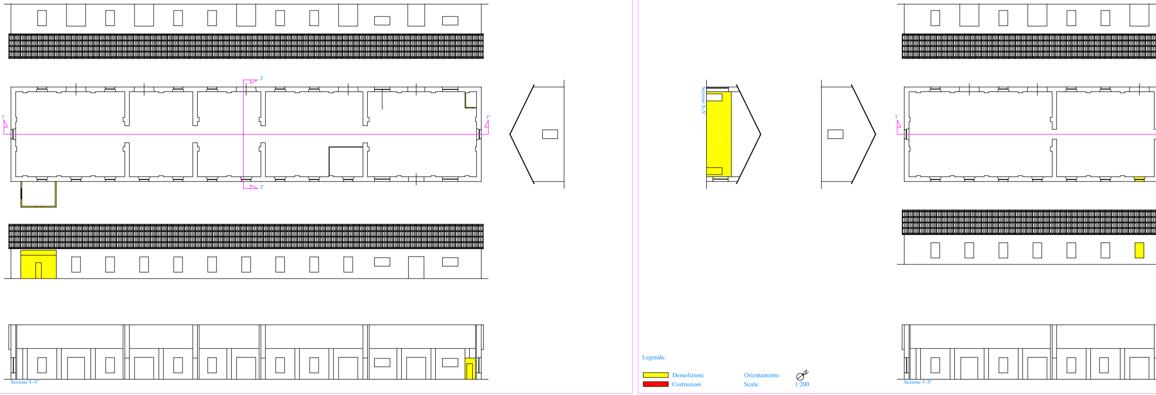
X
Y
Y'
X'
Sezione X-X'
Sezione Y-Y'
Y
Sezione Y-Y'

Legenda:

🟨 Demolizioni
🟥 Costruzioni

Orientamento: N
Scala: 1:200

STATO DI PROGETTO | PALAZZINA M2

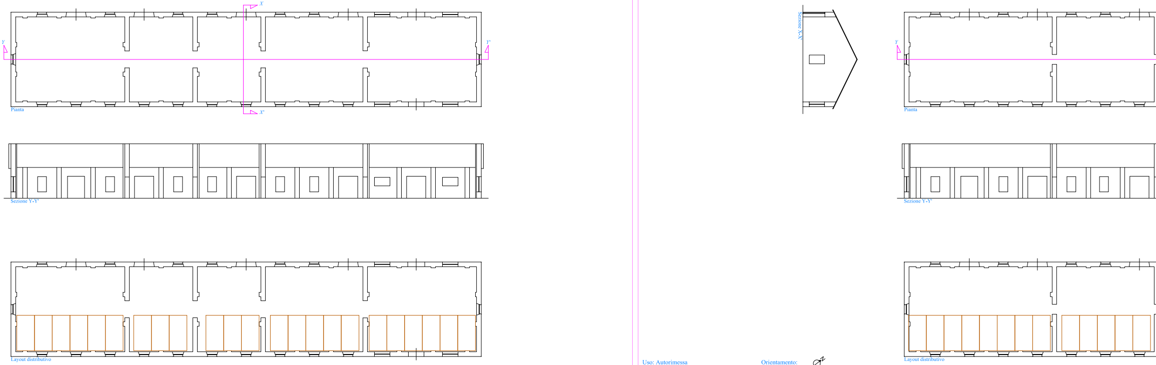
X
Y
Y'
X'
Pianta
Sezione Y-Y'
Layout distributivo
Sezione X-X'
Y
Pianta
Sezione Y-Y'
Layout distributivo

Uso: Autorimessa

Orientamento: N
Scala: 1:200

IDENTIFICAZIONE FUNZIONALE

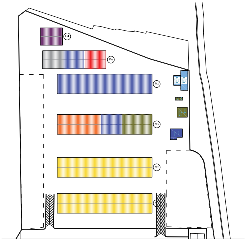

Legenda:

- ▨ Autorimessa
- ▨ Magazzino ricambi
- ▨ Officina meccanica
- ▨ Uffici
- ▨ Archivi
- ▨ Locali tecnici
- ▨ Alloggio
- ▨ Corpo di guardia
- ▨ Distributore di carburanti e vasche interrate
- ▨ Stazione di lavaggio
- ⌐ ⌐ Autorimessa scoperta

Orientamento:
Scala: 1:1000

DEMOLIZIONI E RICOSTRUZIONI | PALAZZINA M1

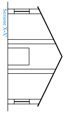

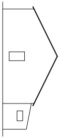

Legenda:

- 🟨 Demolizioni
- 🟥 Costruzioni

Orientamento:
Scala: 1:200

AGENZIA DEL DEMANIO
DIREZIONE REGIONALE SICILIA
SERVIZI TECNICI

COMPENDIO IMMOBILIARE DENOMINATO CASERMA MASOTTO
SITO IN VIA COMUNALE BISCONTE, MESSINA

LAVORI DI RESTAURO E RISANAMENTO CONSERVATIVO
FINALIZZATI ALL'INSEDIAMENTO DI UFFICI DELLA POLIZIA DI
STATO DI MESSINA

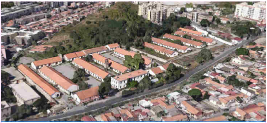

PROGETTO DI FATTIBILITA' TECNICO ECONOMICA

TAV. 03

19/06/2019

STATO DI PROGETTO

Committente: Agenzia del Demanio
Dirigente: Vittorio Vannini
Responsabile del Procedimento: Federico Citarda
Progettista: Federico Citarda

STATO DI PROGETTO | PALAZZINA M1

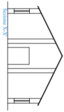

Uso: Autorimessa

Orientamento:
Scala: 1:200