



Direzione Regionale Puglia e Basilicata
COMUNE DI POTENZA

PROGETTO DI FATTIBILITÀ TECNICA ED ECONOMICA
Manutenzione straordinaria di porzioni del Palazzo degli Uffici Governativi, ubicato a Potenza in corso XVIII Agosto 1860, sede di Amministrazioni Pubbliche



Oggetto: INQUADRAMENTO URBANISTICO

COMMITTENTE: AGENZIA DEL DEMANIO
DIREZIONE REGIONALE PUGLIA e BASILICATA
Direttore Regionale: Dott. Vincenzo CAPOBIANCO

RESPONSABILE UNICO PROCEDIMENTO (RUP): Ing. Massimo Notari
Responsabile U.O. Servizi Tecnici: Ing. Davide Ardito
Assistenti al RUP: Ing. Leonardo Trentadue
Geom. Arcangelo Sicolo


PROGETTISTA: Ing. Massimo Notari

Data: giugno 2019

TAV.:

1

SCALA: 1:2000

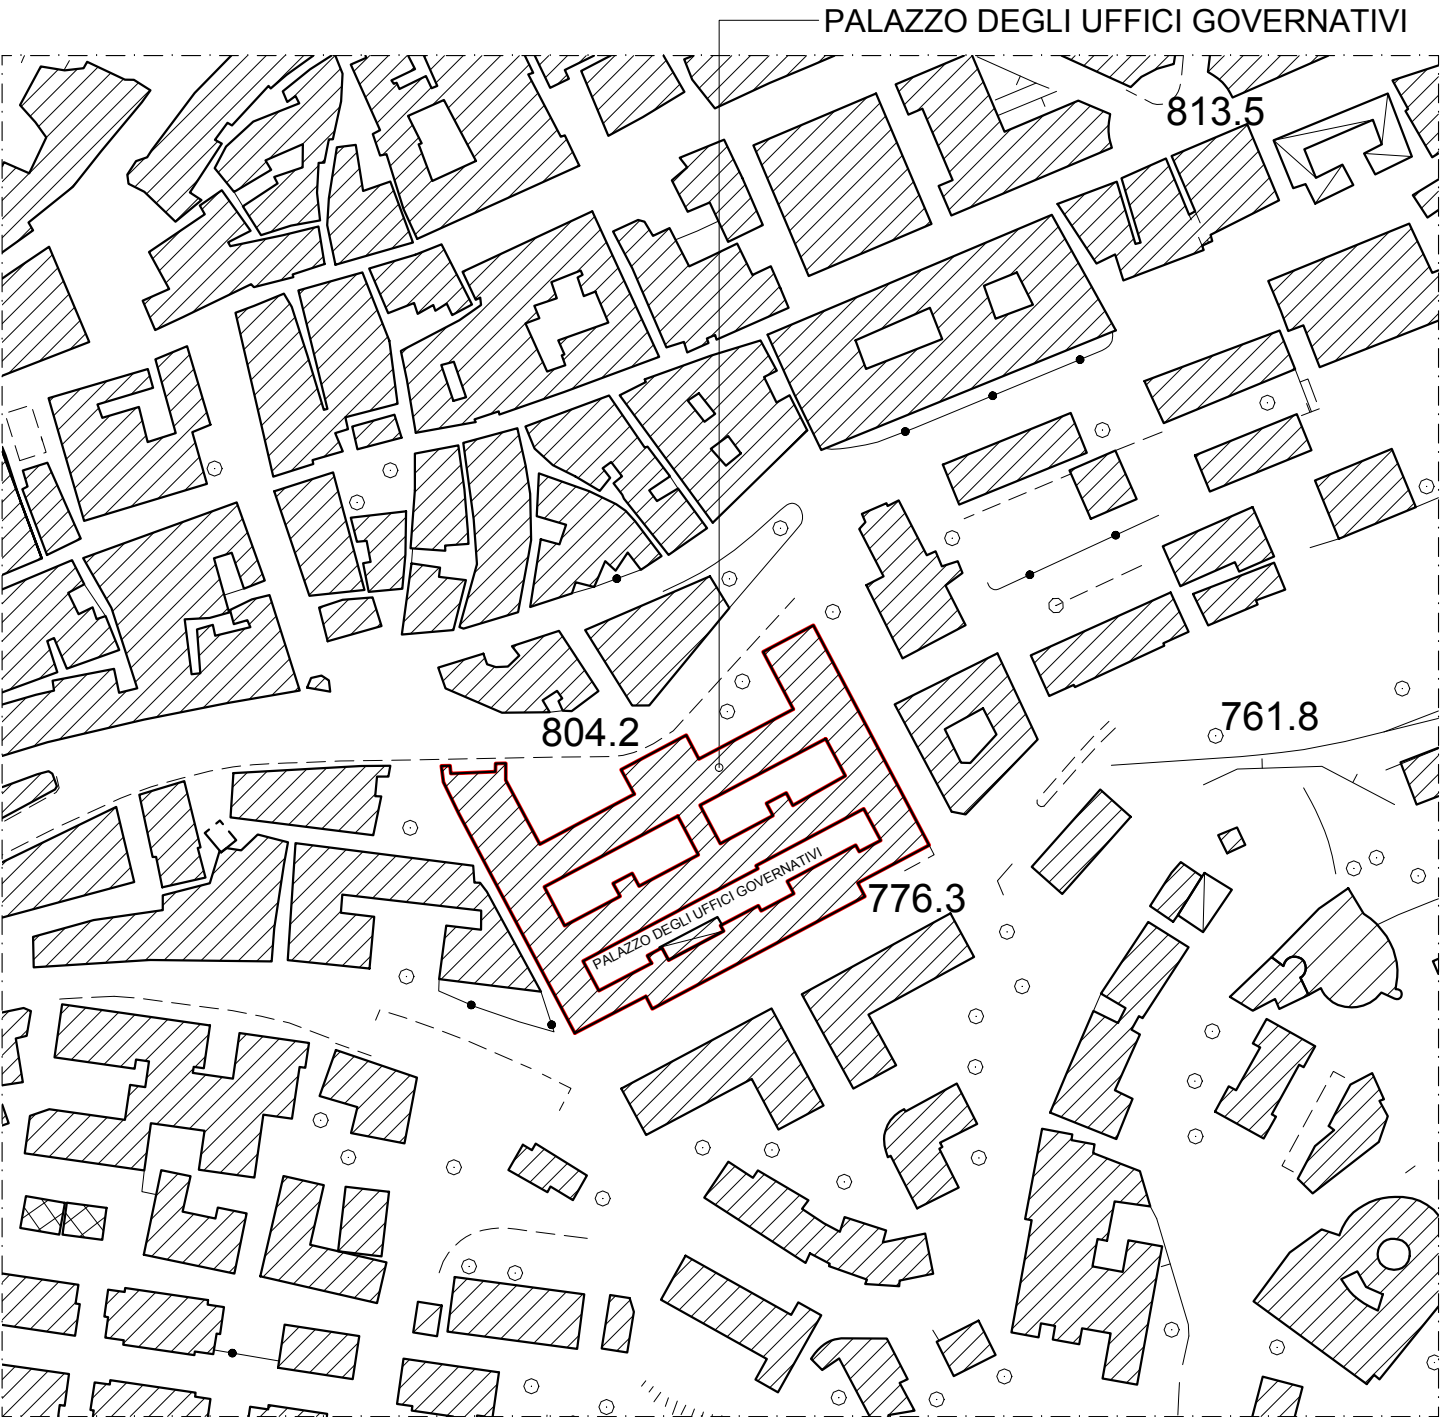


Stralcio aerofotogrammetrico 1:2000



Ortofoto - Città di Potenza 1:2000



Stralcio Regolamento Urbanistico 1:2000

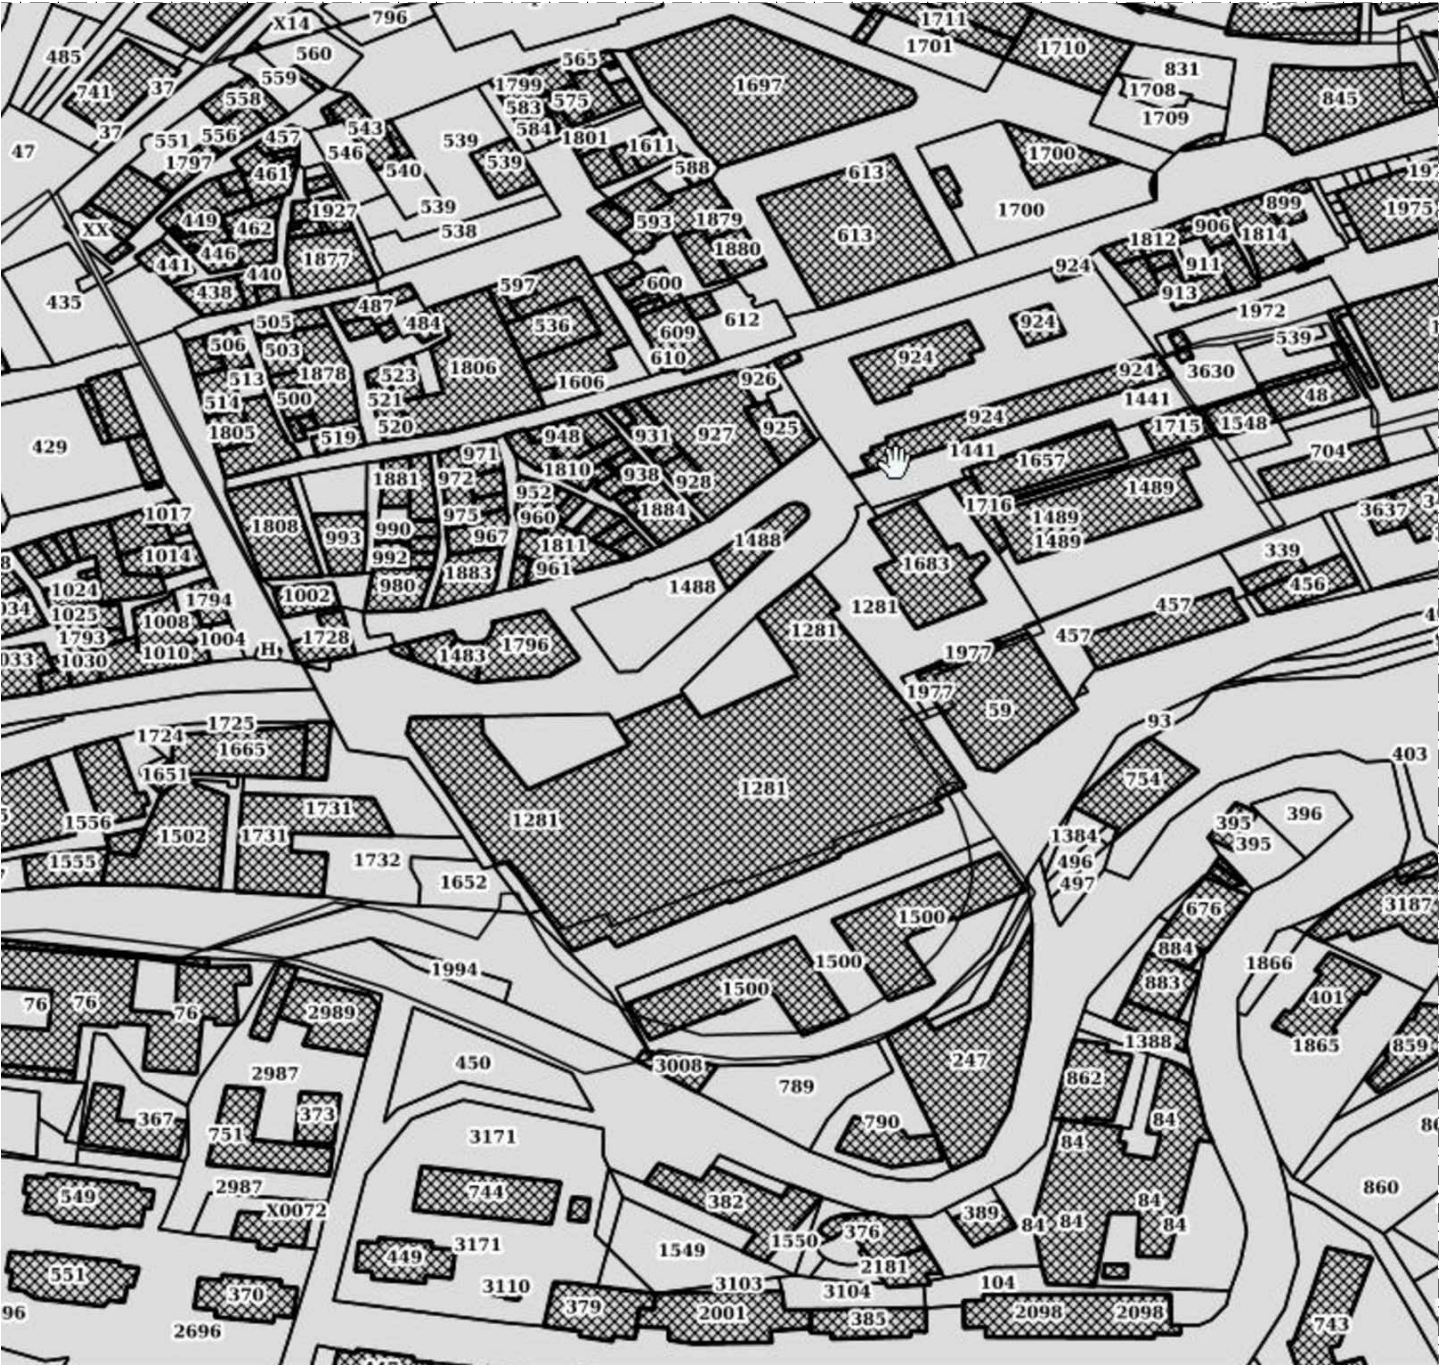

Stralcio Catastale: foglio 105, particella 1281