



Direzione Regionale Puglia e Basilicata
COMUNE DI POTENZA

PROGETTO DI FATTIBILITÀ TECNICA ED ECONOMICA
**Manutenzione straordinaria di porzioni del Palazzo degli
Uffici Governativi, ubicato a Potenza in corso XVIII Agosto
1860, sede di Amministrazioni Pubbliche**



Oggetto: IPOTESI PROGETTUALE:
DEMOLIZIONI E RICOSTRUZIONI

COMMITTENTE: AGENZIA DEL DEMANIO
DIREZIONE REGIONALE PUGLIA e BASILICATA
Direttore Regionale: Dott. Vincenzo CAPOBIANCO

RESPONSABILE UNICO PROCEDIMENTO (RUP): Ing. Massimo Notari
Responsabile U.O. Servizi Tecnici: Ing. Davide Ardito
Assistenti al RUP: Ing. Leonardo Trentadue
Geom. Arcangelo Siculo

PROGETTISTA: Ing. Massimo Notari


Data: giugno 2019

TAV.:


6

SCALA: 1:200

LEGENDA
id. descrizione
DEMOLIZIONE
COSTRUZIONE

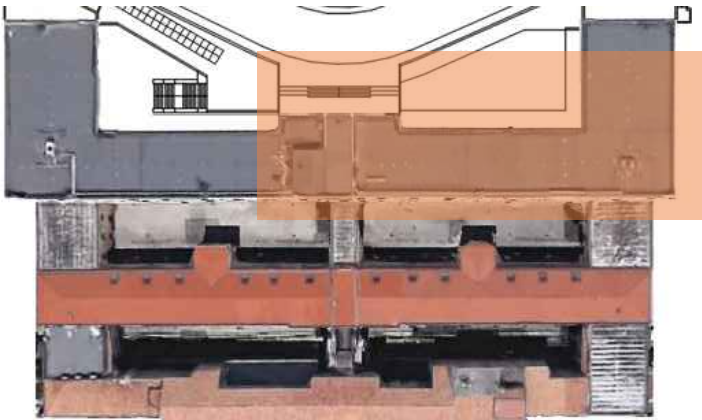


Stralcio planimetrico rappresentato

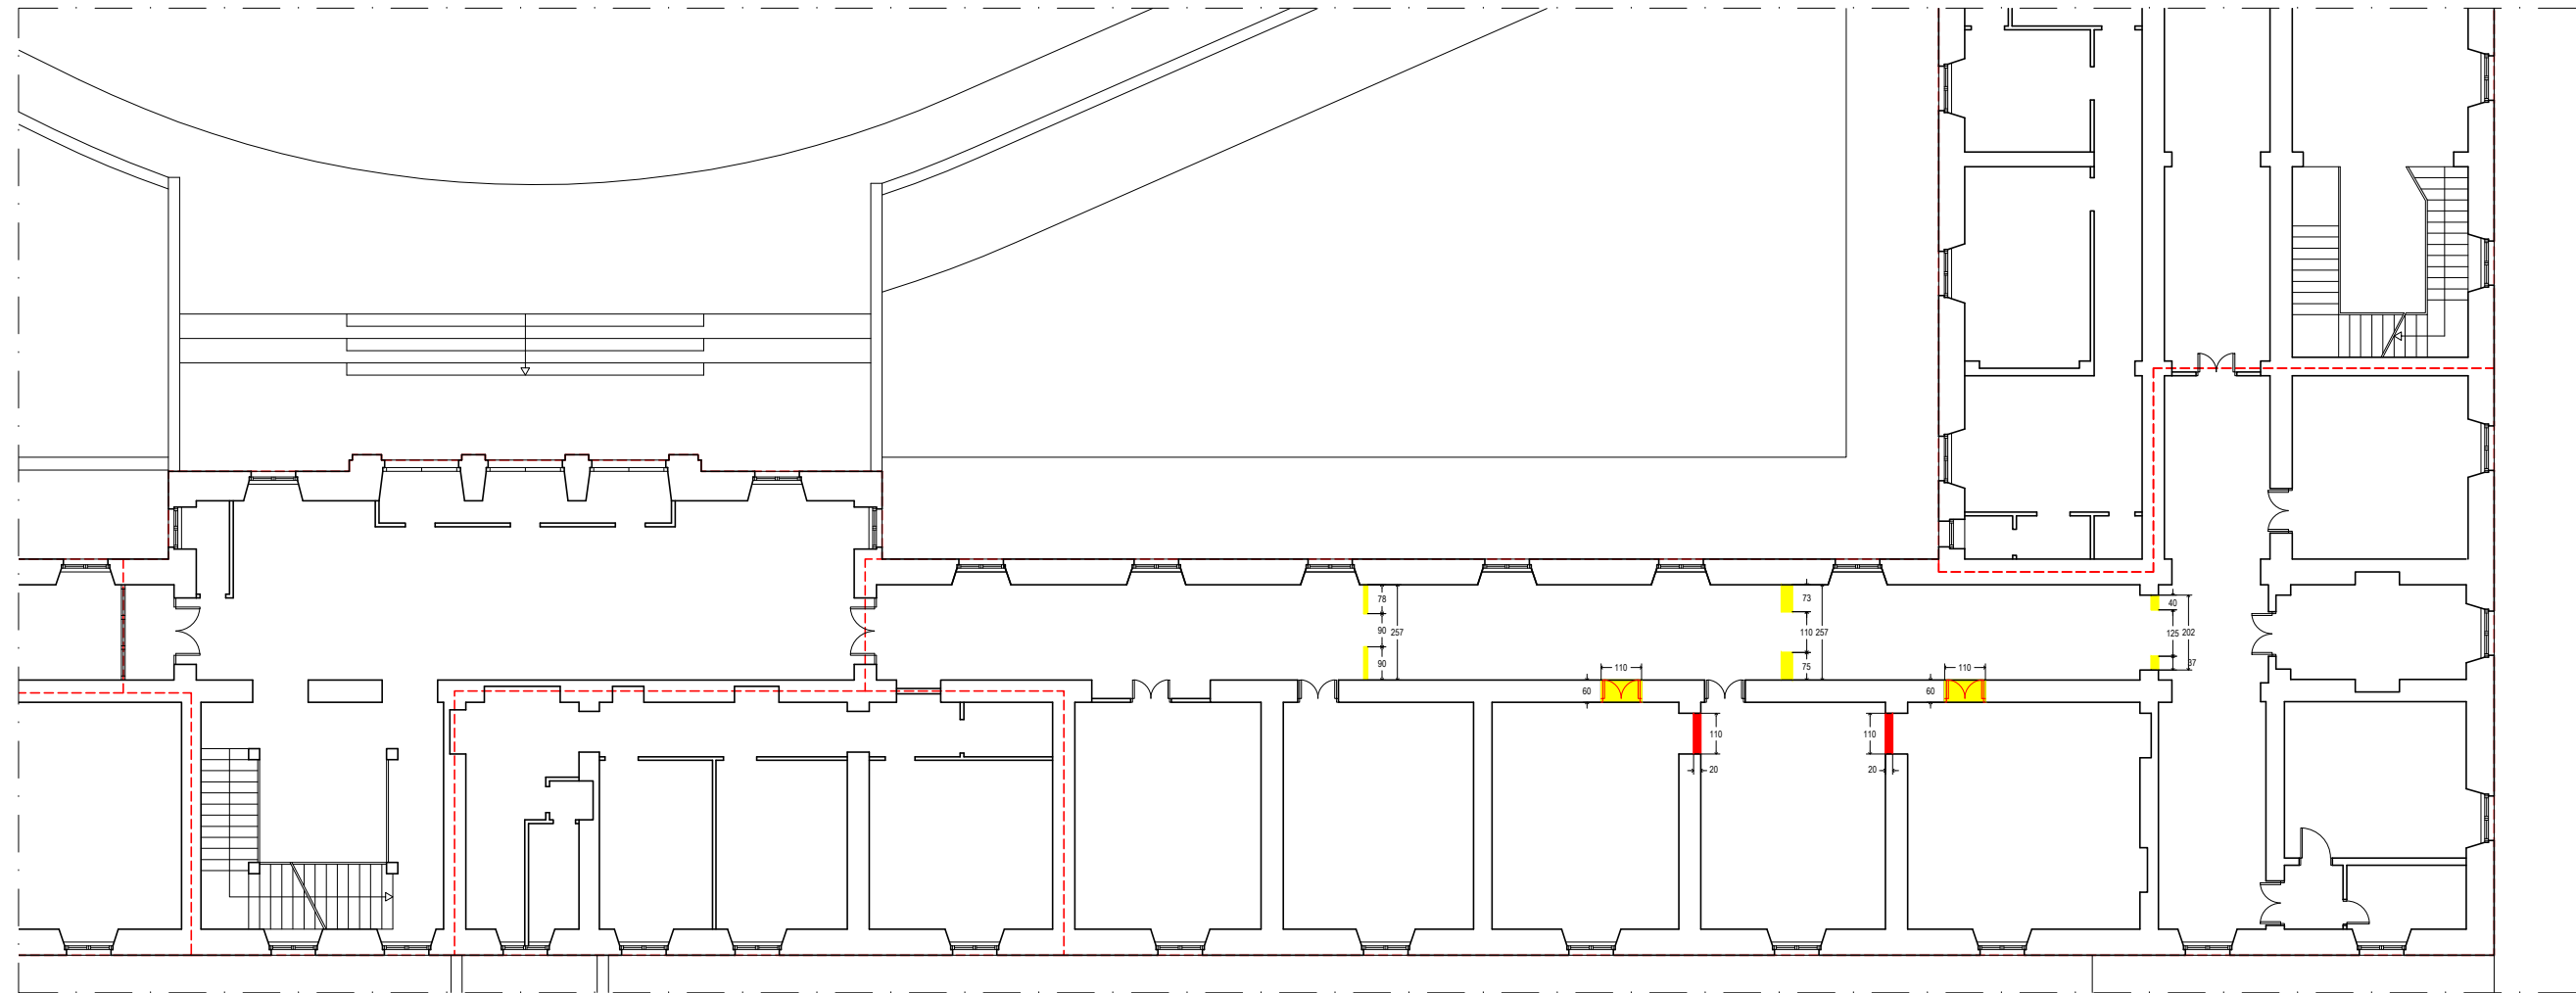


Stralcio PT

LEGENDA
id. descrizione
DEMOLIZIONE
COSTRUZIONE

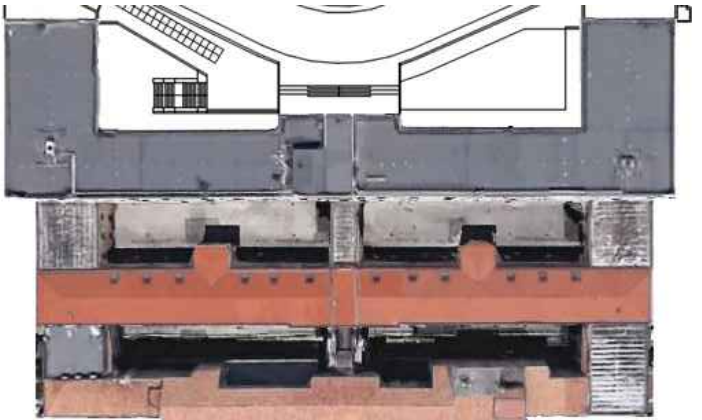


Stralcio planimetrico rappresentato

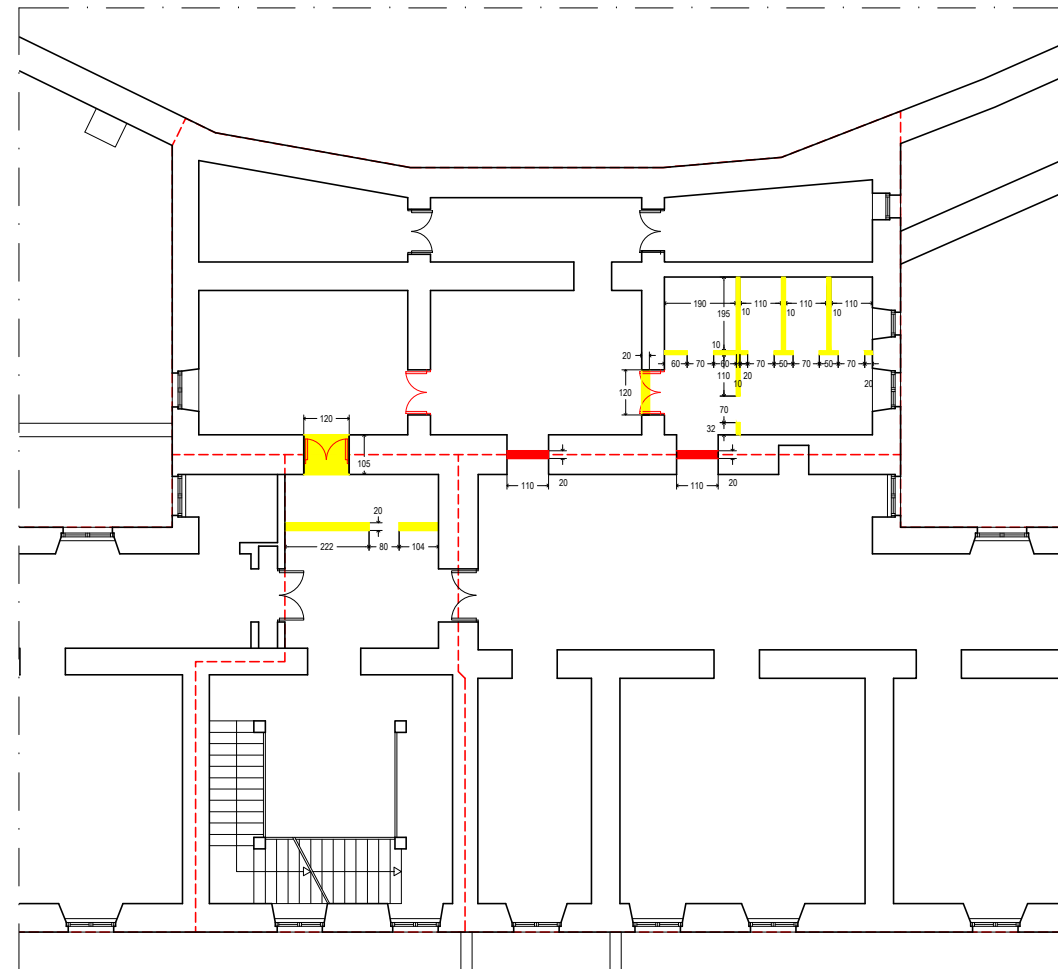


Stralcio P1SS

LEGENDA
id. descrizione
DEMOLIZIONE
COSTRUZIONE

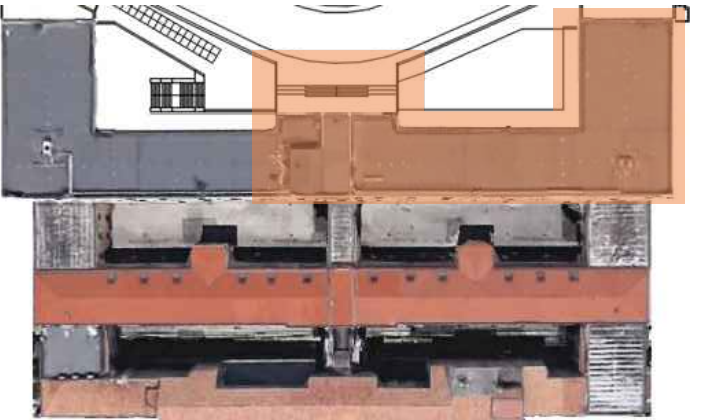

Stralcio planimetrico rappresentato

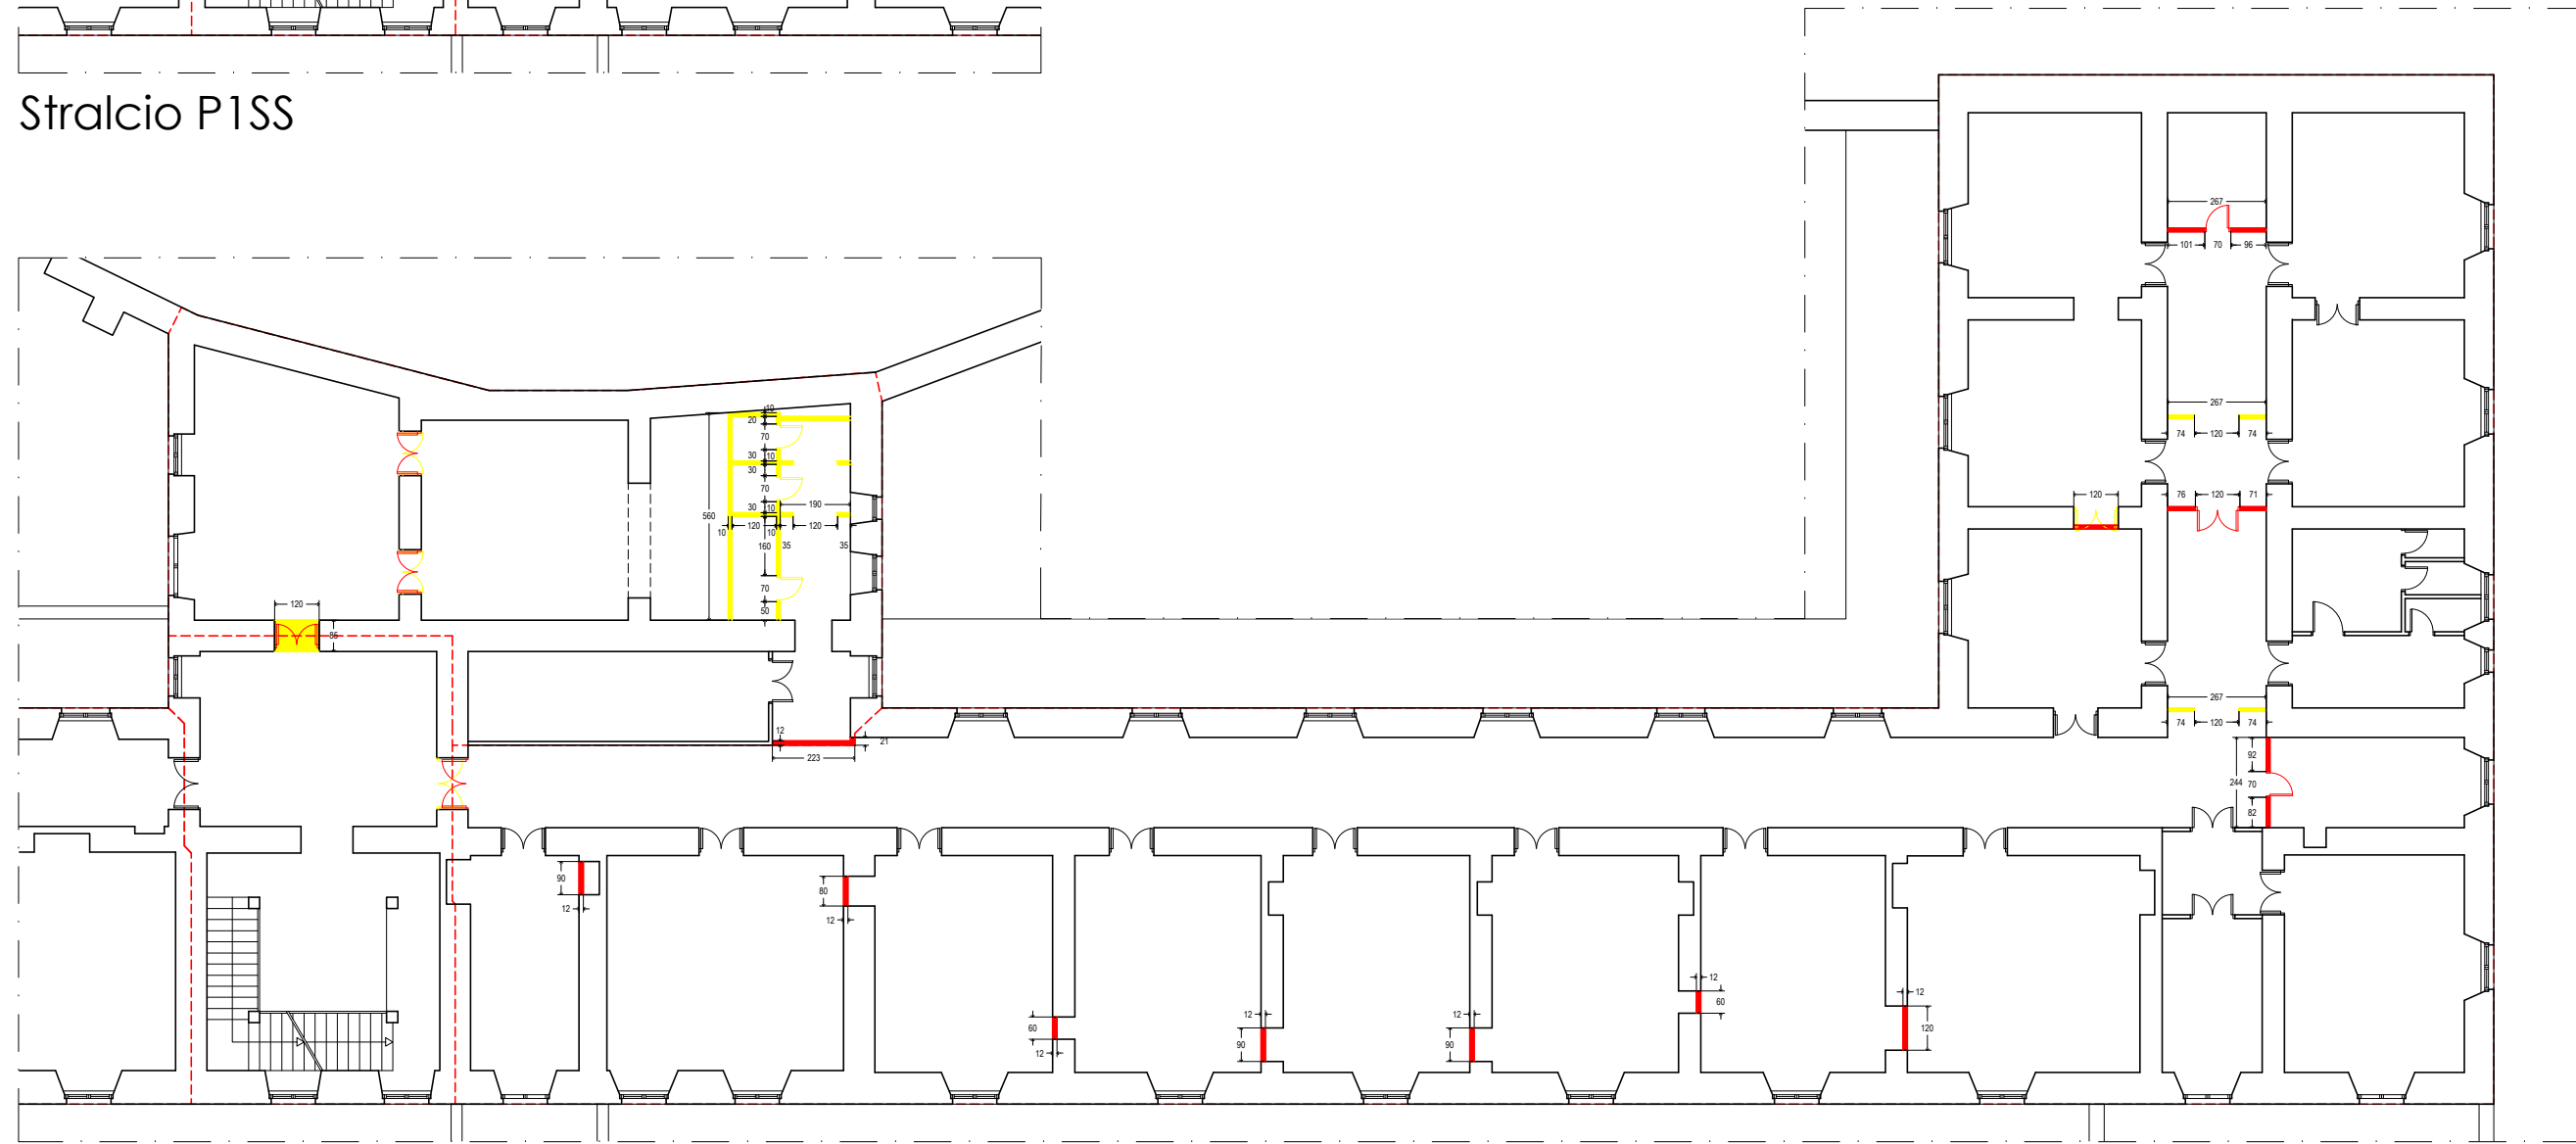


Stralcio P2SS

LEGENDA
id. descrizione
DEMOLIZIONE
COSTRUZIONE



Stralcio planimetrico rappresentato

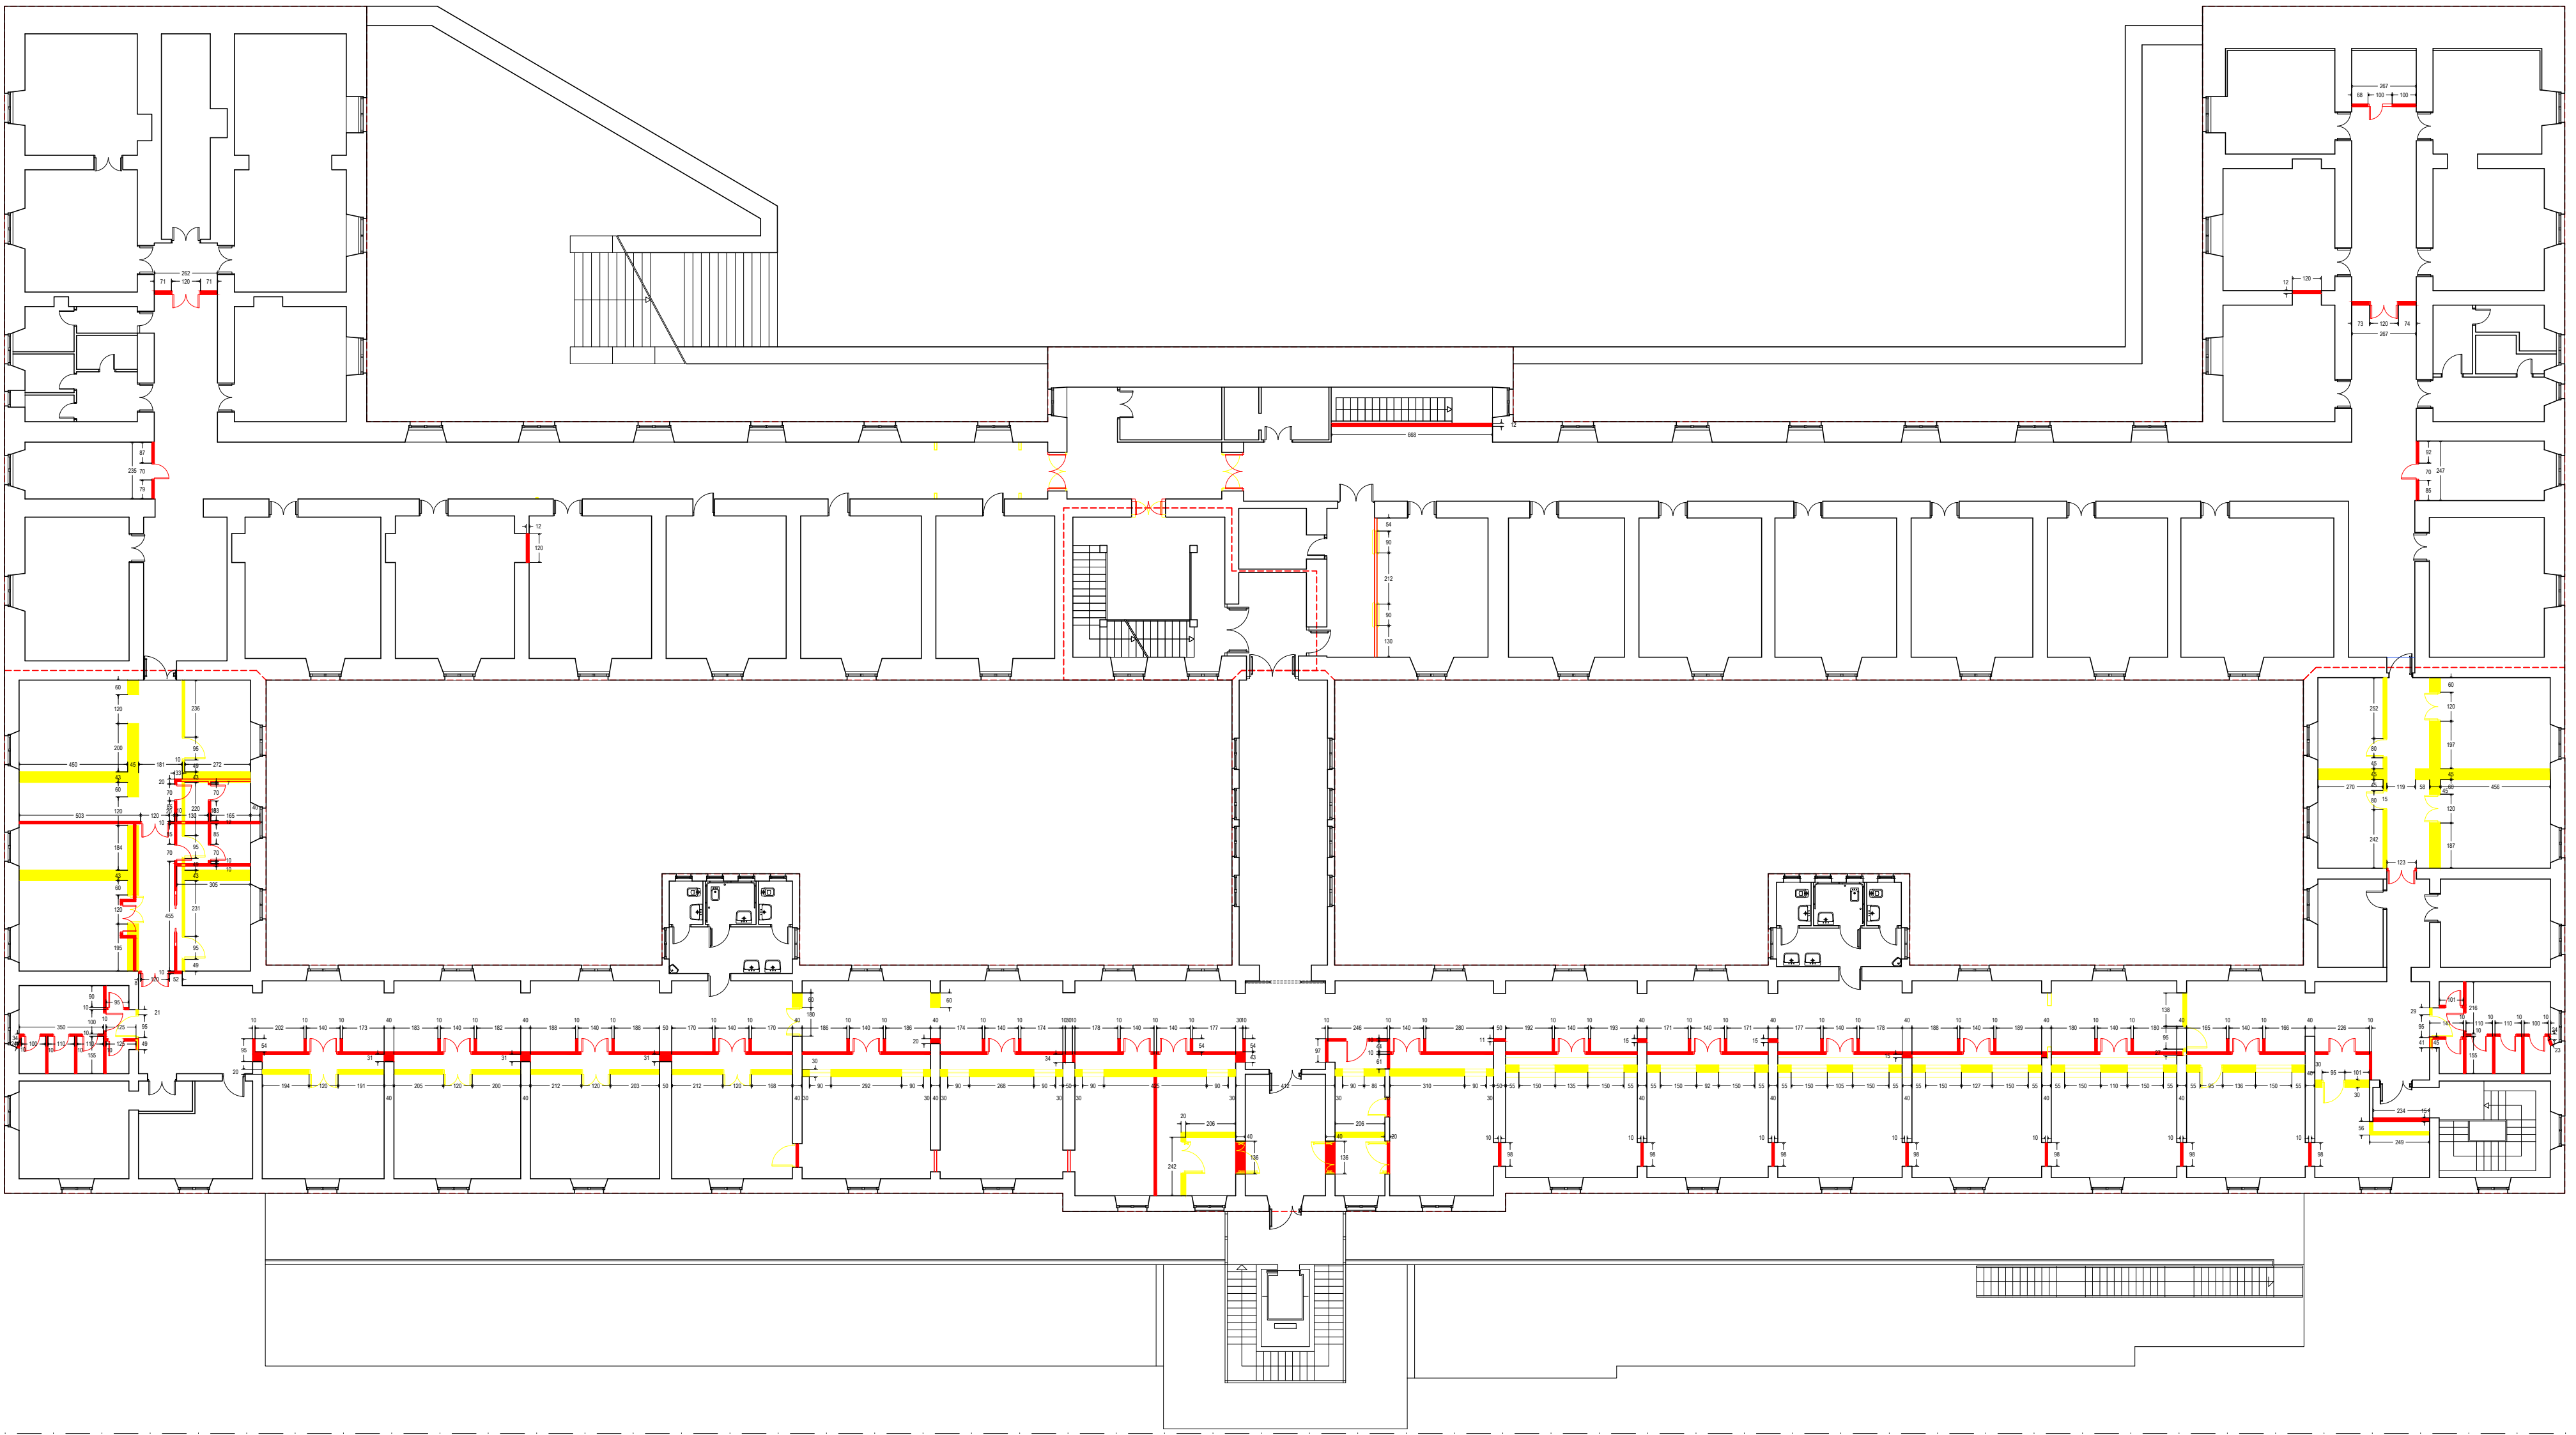

Stralcio P3SS