


Pianta piano interrato

RICOSTRUZIONI


DEMOLIZIONI

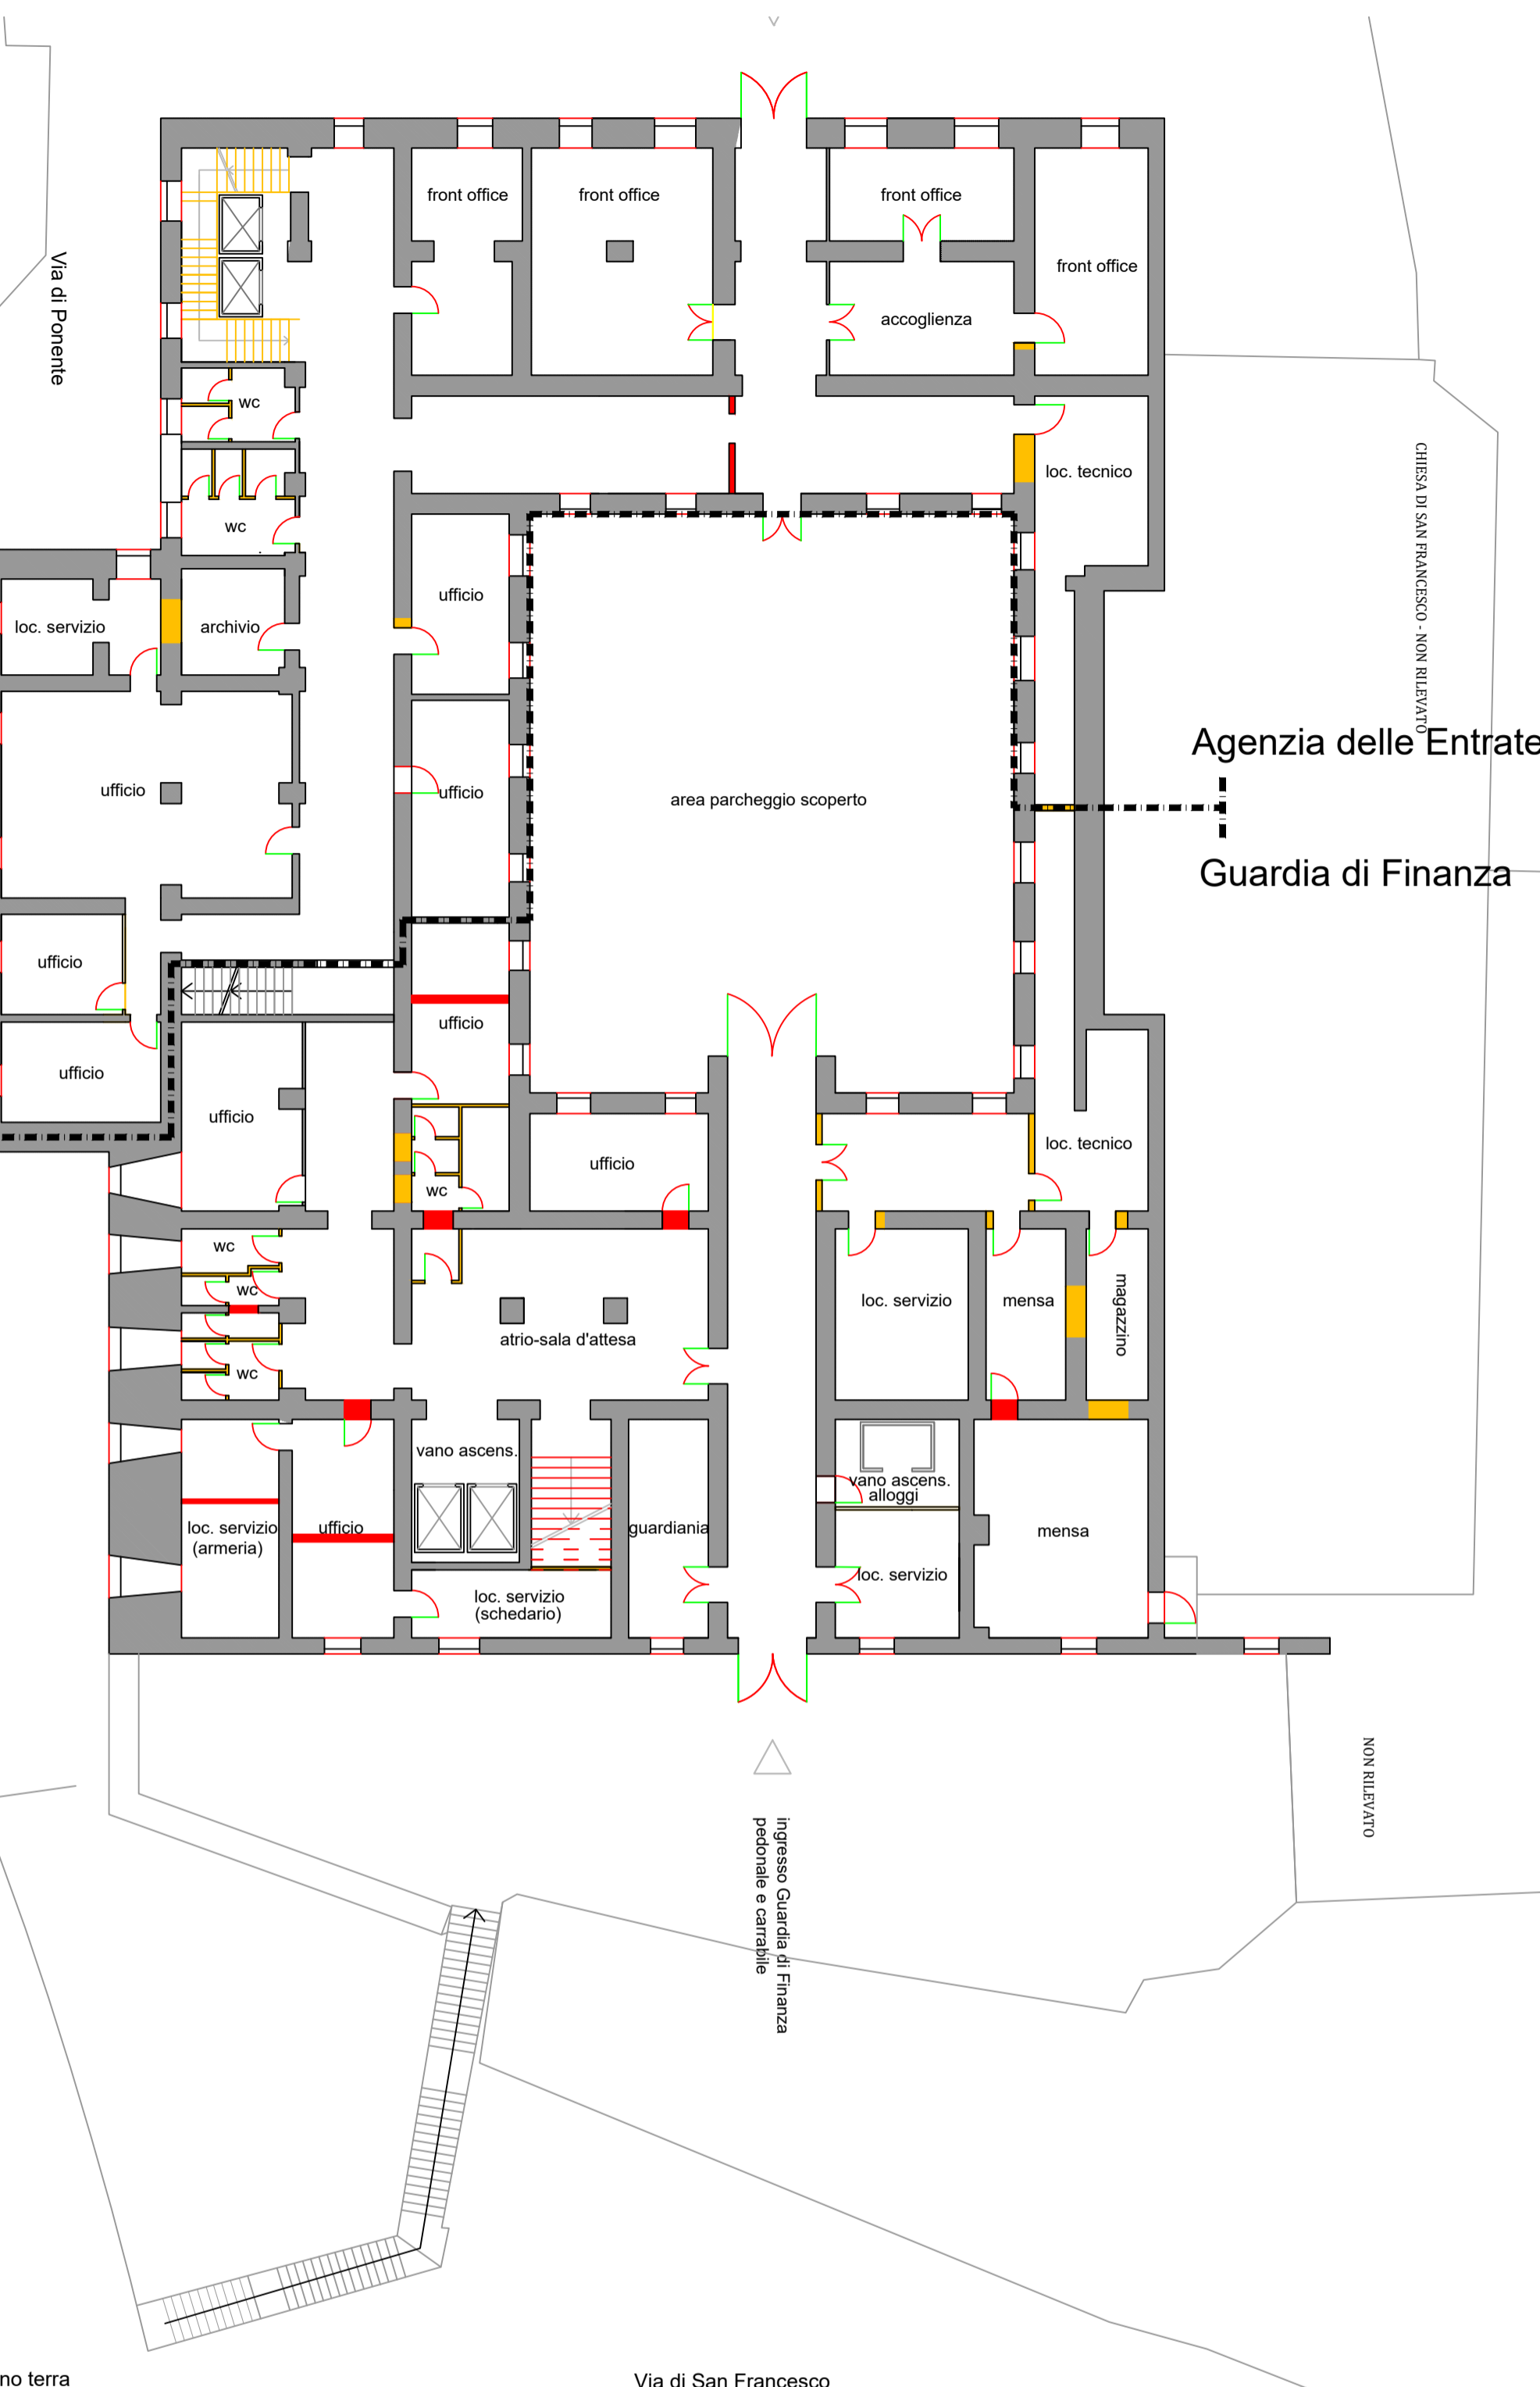


Pianta piano terra



Pianta piano primo

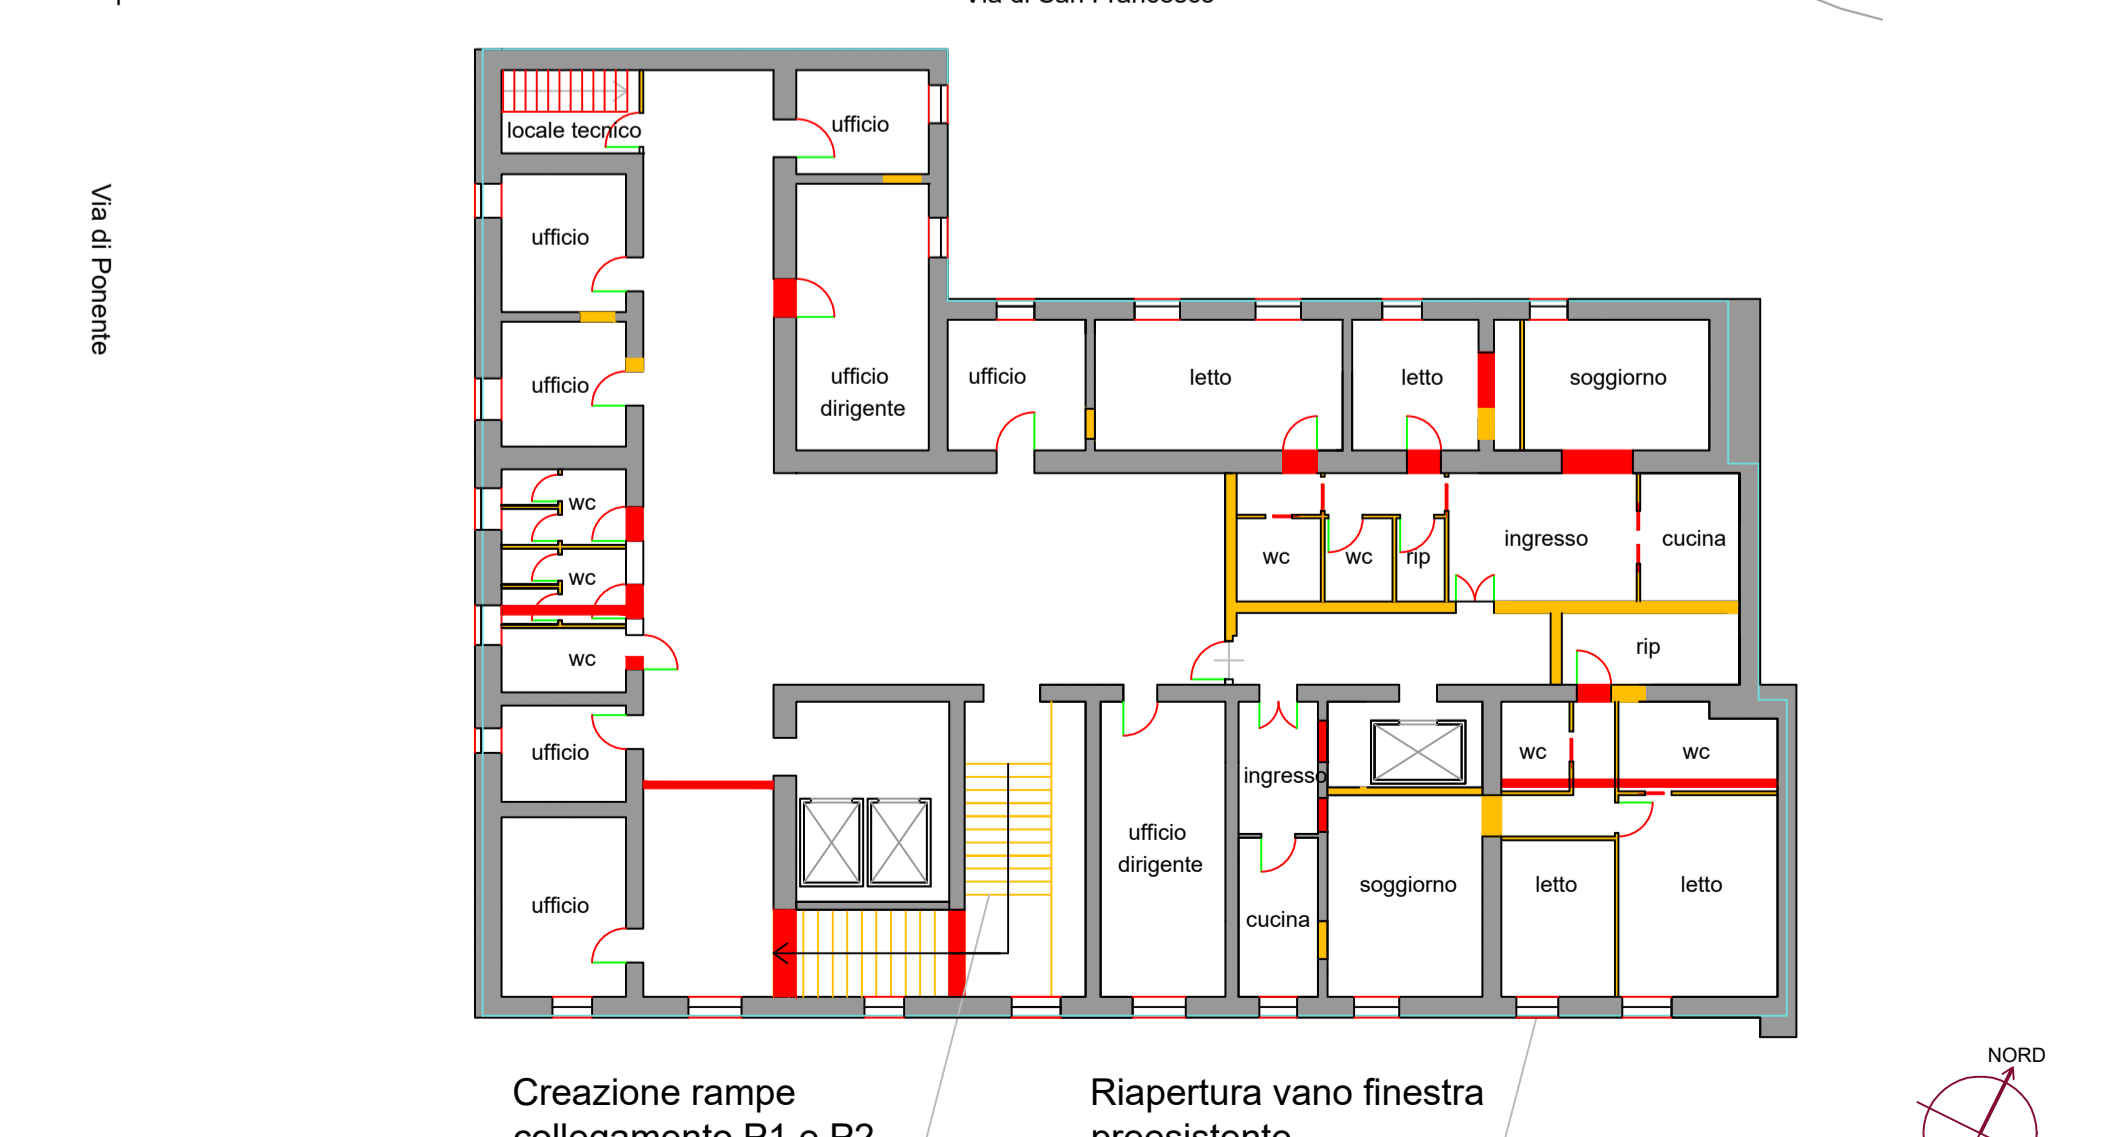

Pianta piano secondo



AGENZIA DEL DEMANIO
DIREZIONE REGIONALE LAZIO
SERVIZI TECNICI

LAVORI DI RESTAURO E RISANAMENTO CONSERVATIVO PER LA RIFUNZIONALIZZAZIONE DEL COMPLESSO IMMOBILIARE DENOMINATO "EX CONVENTO DI SAN FRANCESCO" SITO IN VELLETRI, VIA SAN FRANCESCO SCHEDA PATRIMONIALE RMD0344

PROGETTO DI FATTIBILITA' TECNICO ECONOMICA

DEMOLIZIONI E RICOSTRUZIONI

IL RESPONSABILE DEL PROCEDIMENTO: **ING. SALVATORE CONCETTINO**

I PROGETTISTI: **ARCH. LAURA VALENTINI**
ING. GIANLUCA LI CALZI

CODICE ELABORATO TAV. 05 SCALA VARIE PROTOCOLLO E DATA 2150 del 07/03/2022

Agenzia delle Entrate
Guardia di Finanza

Agenzia delle Entrate
Guardia di Finanza

Agenzia delle Entrate
Guardia di Finanza

Creazione rampe collegamento P1 e P2

Riapertura vano finestra preesistente

