


A\_02\_Dimensionale Scala 1:100

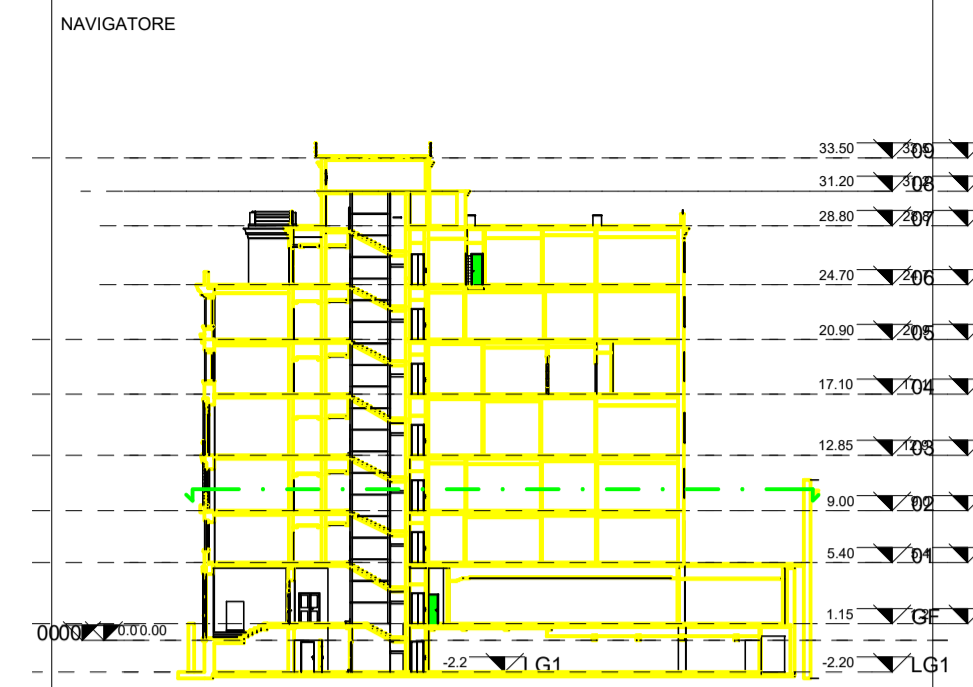

A\_02\_Funzionale Scala 1:100



Piano di sezione +1.50m

NOTE

Questo documento contiene riferimenti ai seguenti file:

Questo documento è da consultare insieme a:

REV	COMMENTS	DATA	CONTROLLATO DA	DATA	APPROVATO DA	DATA
00						

APPROVAZIONE COMMITTENTE	
<input checked="" type="checkbox"/> A - APPROVATO	
<input type="checkbox"/> B - APPROVATO CON COMMENTI	
<input type="checkbox"/> C - NON UTILIZZABILE	
STATO	TIPO DI EMISSIONE

PROGETTISTA	www.aiengineering.it
-------------	----------------------

PROGETTO  
Immobile sede della Direzione Generale dell'Agenzia del Demanio

TITOLO  
Rilievo Geometrico  
Pianta pavimento Piano Secondo

Agenzia del Demanio  
Via Barberini, 38 - 00187 Roma  
www.agenziaedemanio.it

NUMERO DISEGNO  
RMB0507-ADM-RM0120001-02-DR-A-0A1005

REV  
00  
xx/xx/xxxx

Abaco_Locall_02			
Numero	Nome	Area	Volume
52	Ufficio 217	37.29 m <sup>2</sup>	134.45 m <sup>3</sup>
92	Ufficio 215	21.42 m <sup>2</sup>	75.43 m <sup>3</sup>
93	Ufficio 215	20.63 m <sup>2</sup>	70.17 m <sup>3</sup>
94	Ufficio 214	27.75 m <sup>2</sup>	94.38 m <sup>3</sup>
95	Ufficio 213	20.46 m <sup>2</sup>	72.04 m <sup>3</sup>
96	Ufficio 214	19.38 m <sup>2</sup>	69.88 m <sup>3</sup>
97	Ufficio 211	24.22 m <sup>2</sup>	87.31 m <sup>3</sup>
98	Ufficio 210	25.62 m <sup>2</sup>	92.38 m <sup>3</sup>
99	Ufficio 209	19.65 m <sup>2</sup>	70.85 m <sup>3</sup>
100	Ufficio 208	37.92 m <sup>2</sup>	136.69 m <sup>3</sup>
101	Ufficio 207	26.68 m <sup>2</sup>	96.20 m <sup>3</sup>
102	Ufficio 206	21.87 m <sup>2</sup>	76.90 m <sup>3</sup>
103	Ufficio 205	31.72 m <sup>2</sup>	114.39 m <sup>3</sup>
104	Ufficio 204	19.86 m <sup>2</sup>	71.60 m <sup>3</sup>
105	Ufficio 203	11.69 m <sup>2</sup>	38.36 m <sup>3</sup>
106	Ufficio 202	23.50 m <sup>2</sup>	76.15 m <sup>3</sup>
107	Ufficio 201	17.14 m <sup>2</sup>	58.95 m <sup>3</sup>
108	Ufficio 200	32.98 m <sup>2</sup>	108.84 m <sup>3</sup>
109	Distribuzione	133.83 m <sup>2</sup>	337.65 m <sup>3</sup>

Abaco_Locall_02			
Numero	Nome	Area	Volume
110	Locale Tecnico	6.09 m <sup>2</sup>	21.97 m <sup>3</sup>
111	Locale Tecnico	1.78 m <sup>2</sup>	6.42 m <sup>3</sup>
112	Ufficio 224	16.58 m <sup>2</sup>	53.90 m <sup>3</sup>
113	Ufficio 223	18.54 m <sup>2</sup>	62.81 m <sup>3</sup>
114	Antibagno	1.78 m <sup>2</sup>	5.03 m <sup>3</sup>
115	Antibagno	0.99 m <sup>2</sup>	2.74 m <sup>3</sup>
116	Bagno	5.68 m <sup>2</sup>	16.11 m <sup>3</sup>
117	Bagno	5.09 m <sup>2</sup>	14.57 m <sup>3</sup>
118	WC	1.84 m <sup>2</sup>	5.26 m <sup>3</sup>
119	WC	1.50 m <sup>2</sup>	4.18 m <sup>3</sup>
120	WC	1.52 m <sup>2</sup>	4.39 m <sup>3</sup>
121	WC	1.66 m <sup>2</sup>	4.59 m <sup>3</sup>
122	WCh	4.17 m <sup>2</sup>	11.65 m <sup>3</sup>
123	WC	3.19 m <sup>2</sup>	8.78 m <sup>3</sup>
124	Ufficio 222	17.86 m <sup>2</sup>	60.02 m <sup>3</sup>
125	Ufficio 221	16.05 m <sup>2</sup>	48.95 m <sup>3</sup>
126	Fotocopie	10.84 m <sup>2</sup>	35.56 m <sup>3</sup>
127	Ufficio 219	30.22 m <sup>2</sup>	105.48 m <sup>3</sup>
128	Distribuzione	21.04 m <sup>2</sup>	48.85 m <sup>3</sup>

Abaco_Locall_02			
Numero	Nome	Area	Volume
129	Sala Riunione	24.52 m <sup>2</sup>	66.20 m <sup>3</sup>
130	Antibagno	3.47 m <sup>2</sup>	9.63 m <sup>3</sup>
131	Bagno	3.66 m <sup>2</sup>	10.66 m <sup>3</sup>
132	Bagno	3.19 m <sup>2</sup>	8.77 m <sup>3</sup>
133	Distribuzione	18.36 m <sup>2</sup>	51.98 m <sup>3</sup>
165	Distribuzione	0.87 m <sup>2</sup>	2.37 m <sup>3</sup>
269	Locale Tecnico	3.50 m <sup>2</sup>	9.24 m <sup>3</sup>
355	Vano scale	19.92 m <sup>2</sup>	69.67 m <sup>3</sup>
365	Vano scale	11.00 m <sup>2</sup>	42.29 m <sup>3</sup>
396	Terrazzo	37.31 m <sup>2</sup>	134.30 m <sup>3</sup>
Totale generale: 48			