

A_05_Dimensionale Scala 1:100



A_05_Funzionale Scala 1:100


Abaco_Locall_05			
Numero	Nome	Area	Volume
225	Sala Comitato	41.51 m ²	135.34 m ³
226	Ufficio 515	27.75 m ²	91.04 m ³
227	Ufficio 514	20.46 m ²	67.34 m ³
228	Ufficio 513	19.00 m ²	62.52 m ³
229	Ufficio 512	23.71 m ²	77.56 m ³
230	Ufficio 511	26.53 m ²	85.72 m ³
231	Ufficio 510	19.65 m ²	59.95 m ³
232	Ufficio 509	15.57 m ²	48.44 m ³
233	Ufficio 508	22.40 m ²	72.38 m ³
234	Ufficio 507	26.06 m ²	84.73 m ³
235	Ufficio 506	21.87 m ²	70.45 m ³
236	Ufficio 505	31.72 m ²	103.46 m ³
237	Ufficio 504	19.86 m ²	63.55 m ³
238	Distribuzione	61.28 m ²	188.55 m ³
239	Distribuzione	22.65 m ²	59.13 m ³
240	Distribuzione	18.76 m ²	48.92 m ³
241	Distribuzione	30.97 m ²	81.06 m ³
242	Ufficio 500	33.27 m ²	110.79 m ³
243	Ufficio 501	15.90 m ²	53.11 m ³

Abaco_Locall_05			
Numero	Nome	Area	Volume
244	Ufficio 502	24.77 m ²	81.12 m ³
245	Ufficio 503	11.25 m ²	36.63 m ³
246	Distribuzione	0.87 m ²	2.37 m ³
247	Locale Tecnico	6.09 m ²	21.66 m ³
248	Locale Tecnico	1.78 m ²	6.43 m ³
249	Ufficio 519	14.98 m ²	46.30 m ³
250	Fotocopie	8.35 m ²	25.79 m ³
251	Locale Tecnico	11.03 m ²	39.22 m ³
252	Antibagno	1.93 m ²	5.05 m ³
253	Antibagno	0.99 m ²	2.78 m ³
254	Bagno	5.22 m ²	14.73 m ³
255	Bagno	5.07 m ²	14.44 m ³
256	WC	3.16 m ²	8.50 m ³
257	WC	1.88 m ²	5.32 m ³
258	WC	1.58 m ²	4.39 m ³
259	WC	1.43 m ²	4.08 m ³
260	WC	1.67 m ²	4.42 m ³
261	WCh	3.90 m ²	11.09 m ³
262	Ufficio 518	18.18 m ²	60.94 m ³

Abaco_Locall_05			
Numero	Nome	Area	Volume
263	Ufficio 517	15.14 m ²	50.18 m ³
264	Ufficio 520	11.22 m ²	32.42 m ³
265	Distribuzione	15.38 m ²	47.39 m ³
266	Bagno	2.15 m ²	6.64 m ³
267	WC	2.24 m ²	8.01 m ³
268	Terrazzo	151.79 m ²	556.31 m ³
270	Locale Tecnico	3.50 m ²	8.75 m ³
358	Vano scale	19.95 m ²	69.03 m ³
373	Vano scale	0.88 m ²	3.33 m ³
381	Distribuzione	4.87 m ²	17.33 m ³

Totale generale: 48

NAVIGATORE

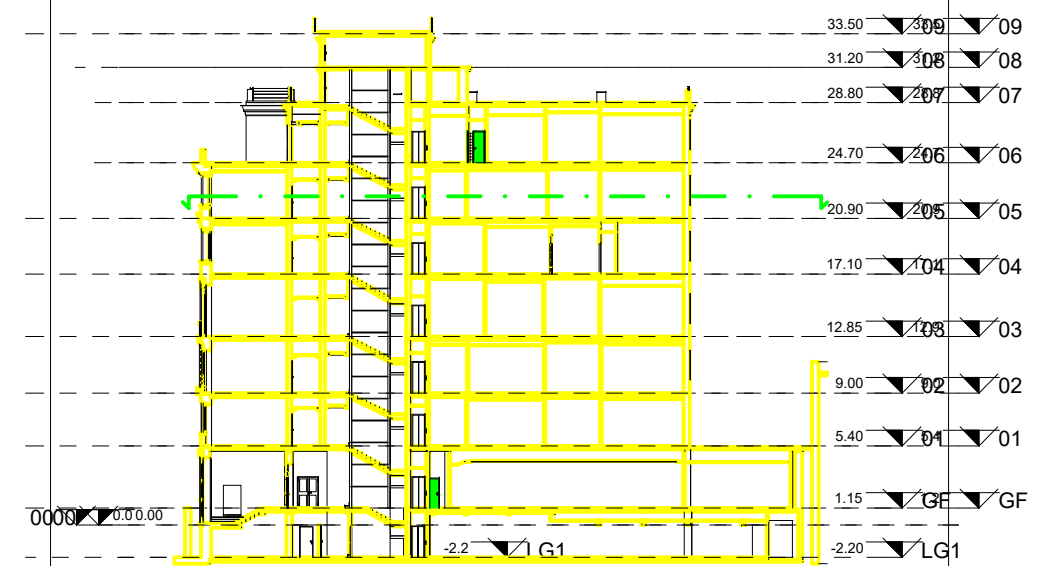

Piano di sezione +1.50m

NOTE

Questo documento contiene riferimenti ai seguenti file:

Questo documento è da consultare insieme a:

REV	COMMENTI	DEGNATO DA	DATA	CONTROLLATO DA	DATA	APPROVATO DA	DATA
00							

APPROVAZIONE COMMITTENTE
<input checked="" type="checkbox"/> A - APPROVATO
<input type="checkbox"/> B - APPROVATO CON COMMENTI
<input type="checkbox"/> C - NON UTILIZZABILE

PROGETTISTA

PROGETTO

Immobile sede della Direzione Generale dell'Agenzia del Demanio

TITOLO
Rilievo Geometrico
Pianta pavimento Piano Quinto

Agenzia del Demanio
Via Barberini, 38 - 00187 Roma
www.agenziademanio.it

NUMERO DISEGNO	REV
RMB0507-ADM-RM0120001-05-DR-A-0A1008	00