


A_06_Dimensionale Scale 1:100

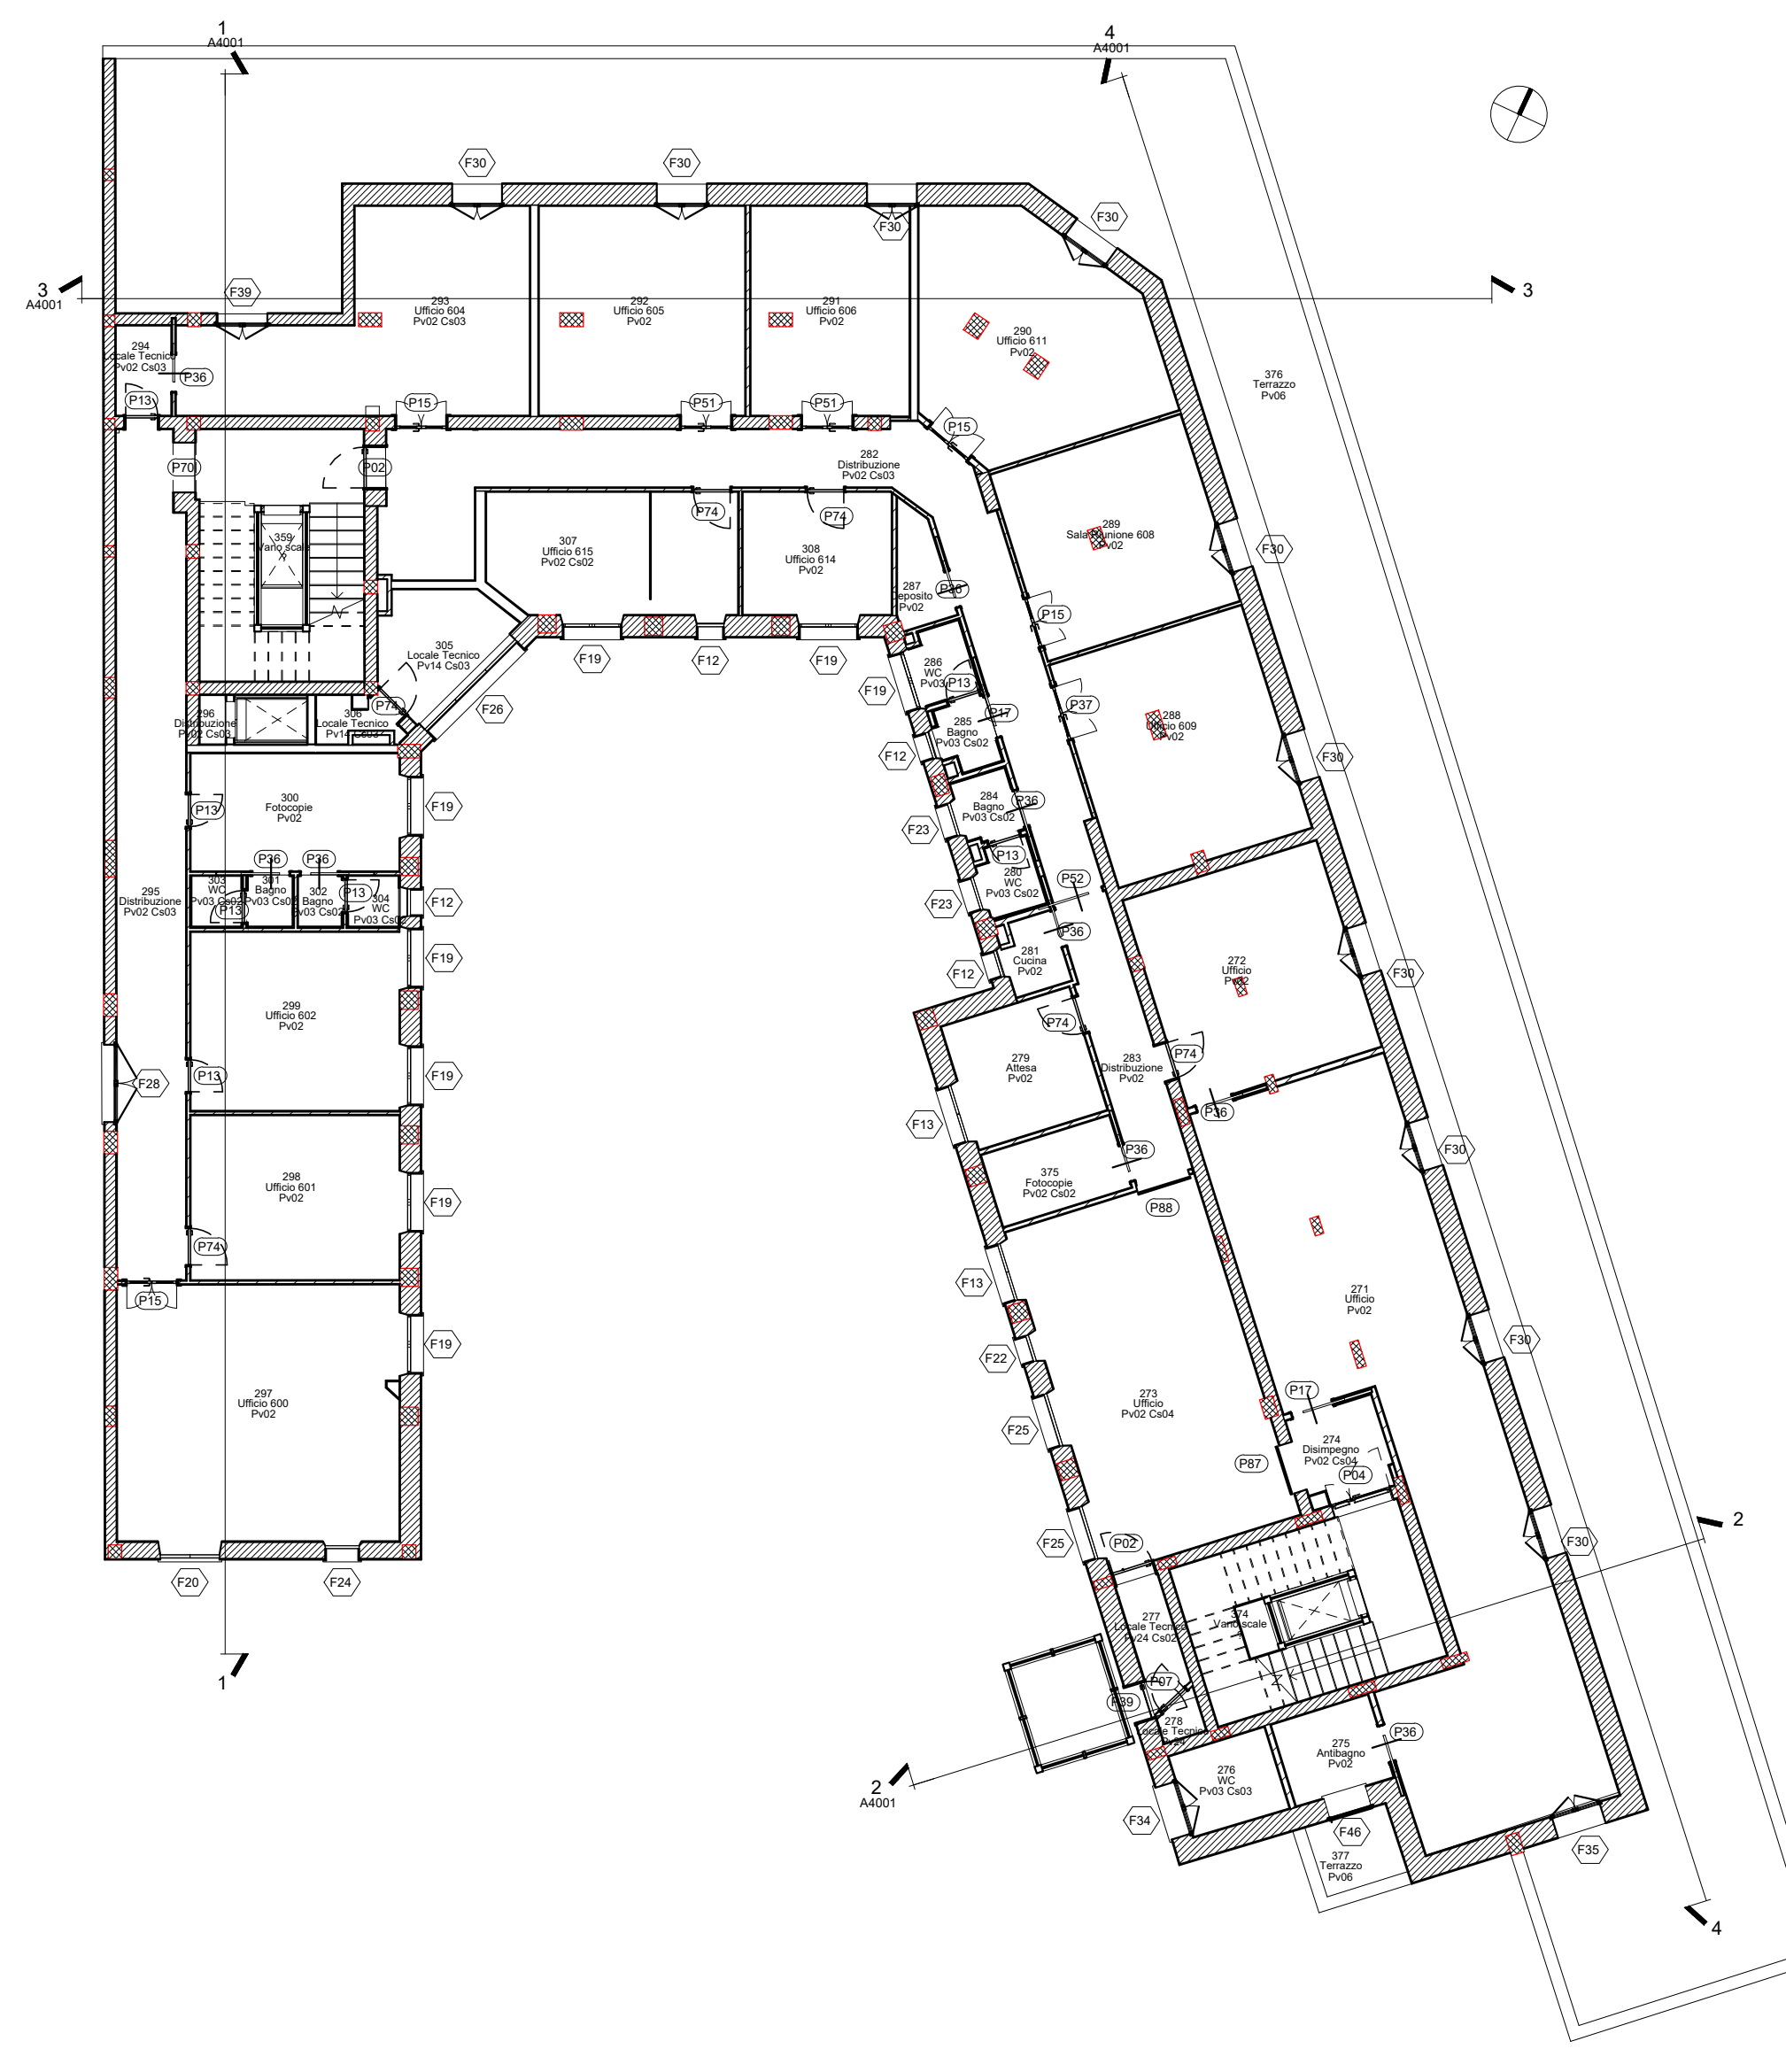

A_06_Funzionale Scale 1:100


Abaco_Locall_06			
Numero	Nome	Area	Volume
271	Ufficio	63.37 m ²	196.44 m ³
272	Ufficio	21.29 m ²	66.20 m ³
273	Ufficio	34.19 m ²	92.31 m ³
274	Disimpegno	3.93 m ²	9.43 m ³
275	Antibagno	4.24 m ²	12.31 m ³
276	WC	4.12 m ²	11.49 m ³
277	Locale Tecnico	2.62 m ²	6.74 m ³
278	Locale Tecnico	0.77 m ²	2.96 m ³
279	Attesa	8.38 m ²	32.31 m ³
280	WC	1.85 m ²	5.30 m ³
281	Cucina	1.91 m ²	5.46 m ³
282	Distribuzione	33.17 m ²	104.65 m ³
283	Distribuzione	8.02 m ²	19.98 m ³
284	Bagno	1.78 m ²	5.09 m ³
285	Bagno	1.72 m ²	4.93 m ³
286	WC	1.92 m ²	5.81 m ³
287	Deposito	2.56 m ²	7.31 m ³

Abaco_Locall_06			
Numero	Nome	Area	Volume
288	Ufficio 609	22.77 m ²	77.42 m ³
289	Sala Riunione 608	18.98 m ²	64.54 m ³
290	Ufficio 611	24.41 m ²	83.00 m ³
291	Ufficio 606	16.00 m ²	52.76 m ³
292	Ufficio 605	20.95 m ²	69.76 m ³
293	Ufficio 604	25.34 m ²	80.41 m ³
294	Locale Tecnico	2.42 m ²	6.53 m ³
295	Distribuzione	28.18 m ²	71.11 m ³
296	Distribuzione	0.62 m ²	1.79 m ³
297	Ufficio 600	35.01 m ²	115.55 m ³
298	Ufficio 601	16.67 m ²	57.17 m ³
299	Ufficio 602	18.11 m ²	58.49 m ³
300	Fotocopie	11.94 m ²	38.17 m ³
301	Bagno	1.11 m ²	3.23 m ³
302	Bagno	1.07 m ²	3.10 m ³
303	WC	1.22 m ²	3.54 m ³

Abaco_Locall_06			
Numero	Nome	Area	Volume
304	WC	1.23 m ²	3.58 m ³
305	Locale Tecnico	5.91 m ²	15.36 m ³
306	Locale Tecnico	1.35 m ²	3.52 m ³
307	Ufficio 615	14.70 m ²	47.04 m ³
308	Ufficio 614	8.89 m ²	26.98 m ³
309	Vano scale	14.08 m ²	57.70 m ³
374	Vano scale	0.88 m ²	3.59 m ³
375	Fotocopie	4.92 m ²	14.45 m ³
376	Terrazzo	205.50 m ²	842.54 m ³
377	Terrazzo	2.94 m ²	12.05 m ³

Totale generale: 43

NAVIGATORE

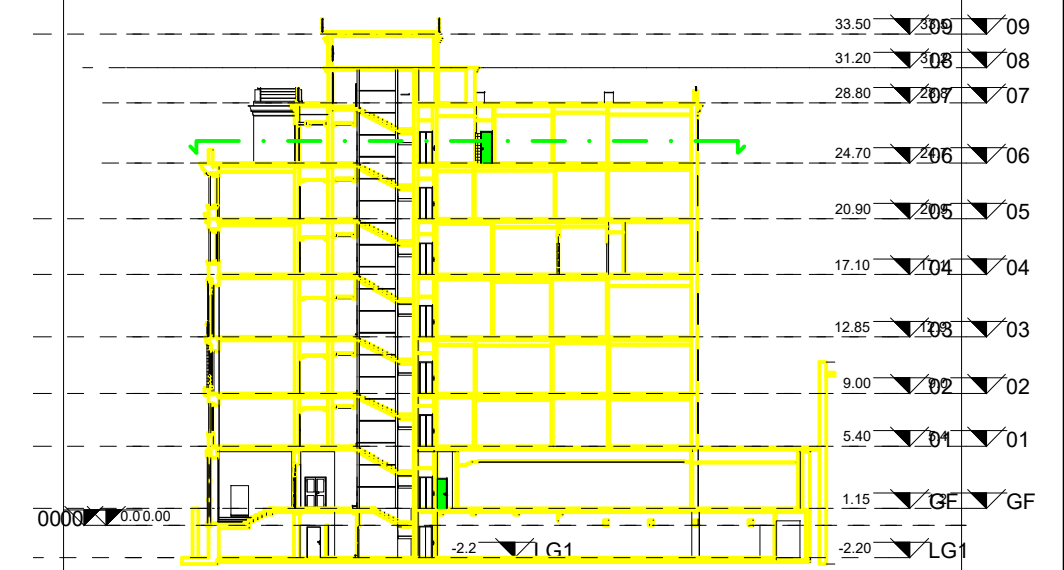

Piano di sezione +1.50m

NOTE

Questo documento contiene riferimenti ai seguenti file:

Questo documento è da consultare insieme a:

REV	COMMENTI	DESIGNATO DA	DATA	CONTROLLATO DA	DATA	APPROVATO DA	DATA
00							

SCALA	SEDE PROGETTO	NUMERO PROGETTO
Come indicato	Roma	

APPROVAZIONE COMMITTENTE	
<input checked="" type="checkbox"/>	A - APPROVATO
<input type="checkbox"/>	B - APPROVATO CON COMMENTI
<input type="checkbox"/>	C - NON UTILIZZABILE

STATO	TIPO DI EMISSIONE

PROGETTISTA

PROGETTO

Immobile sede della Direzione Generale dell'Agenzia del Demanio

TITOLO

Rilievo Geometrico
Pianta pavimento Piano Sesto

Agenzia del Demanio

Via Barberini, 38 - 00187 Roma
www.agenziaedemanio.it

NUMERO DISEGNO

RMB0507-ADM-RM0120001-06-DR-A-0A1009

REV

00

xxxxxxx