
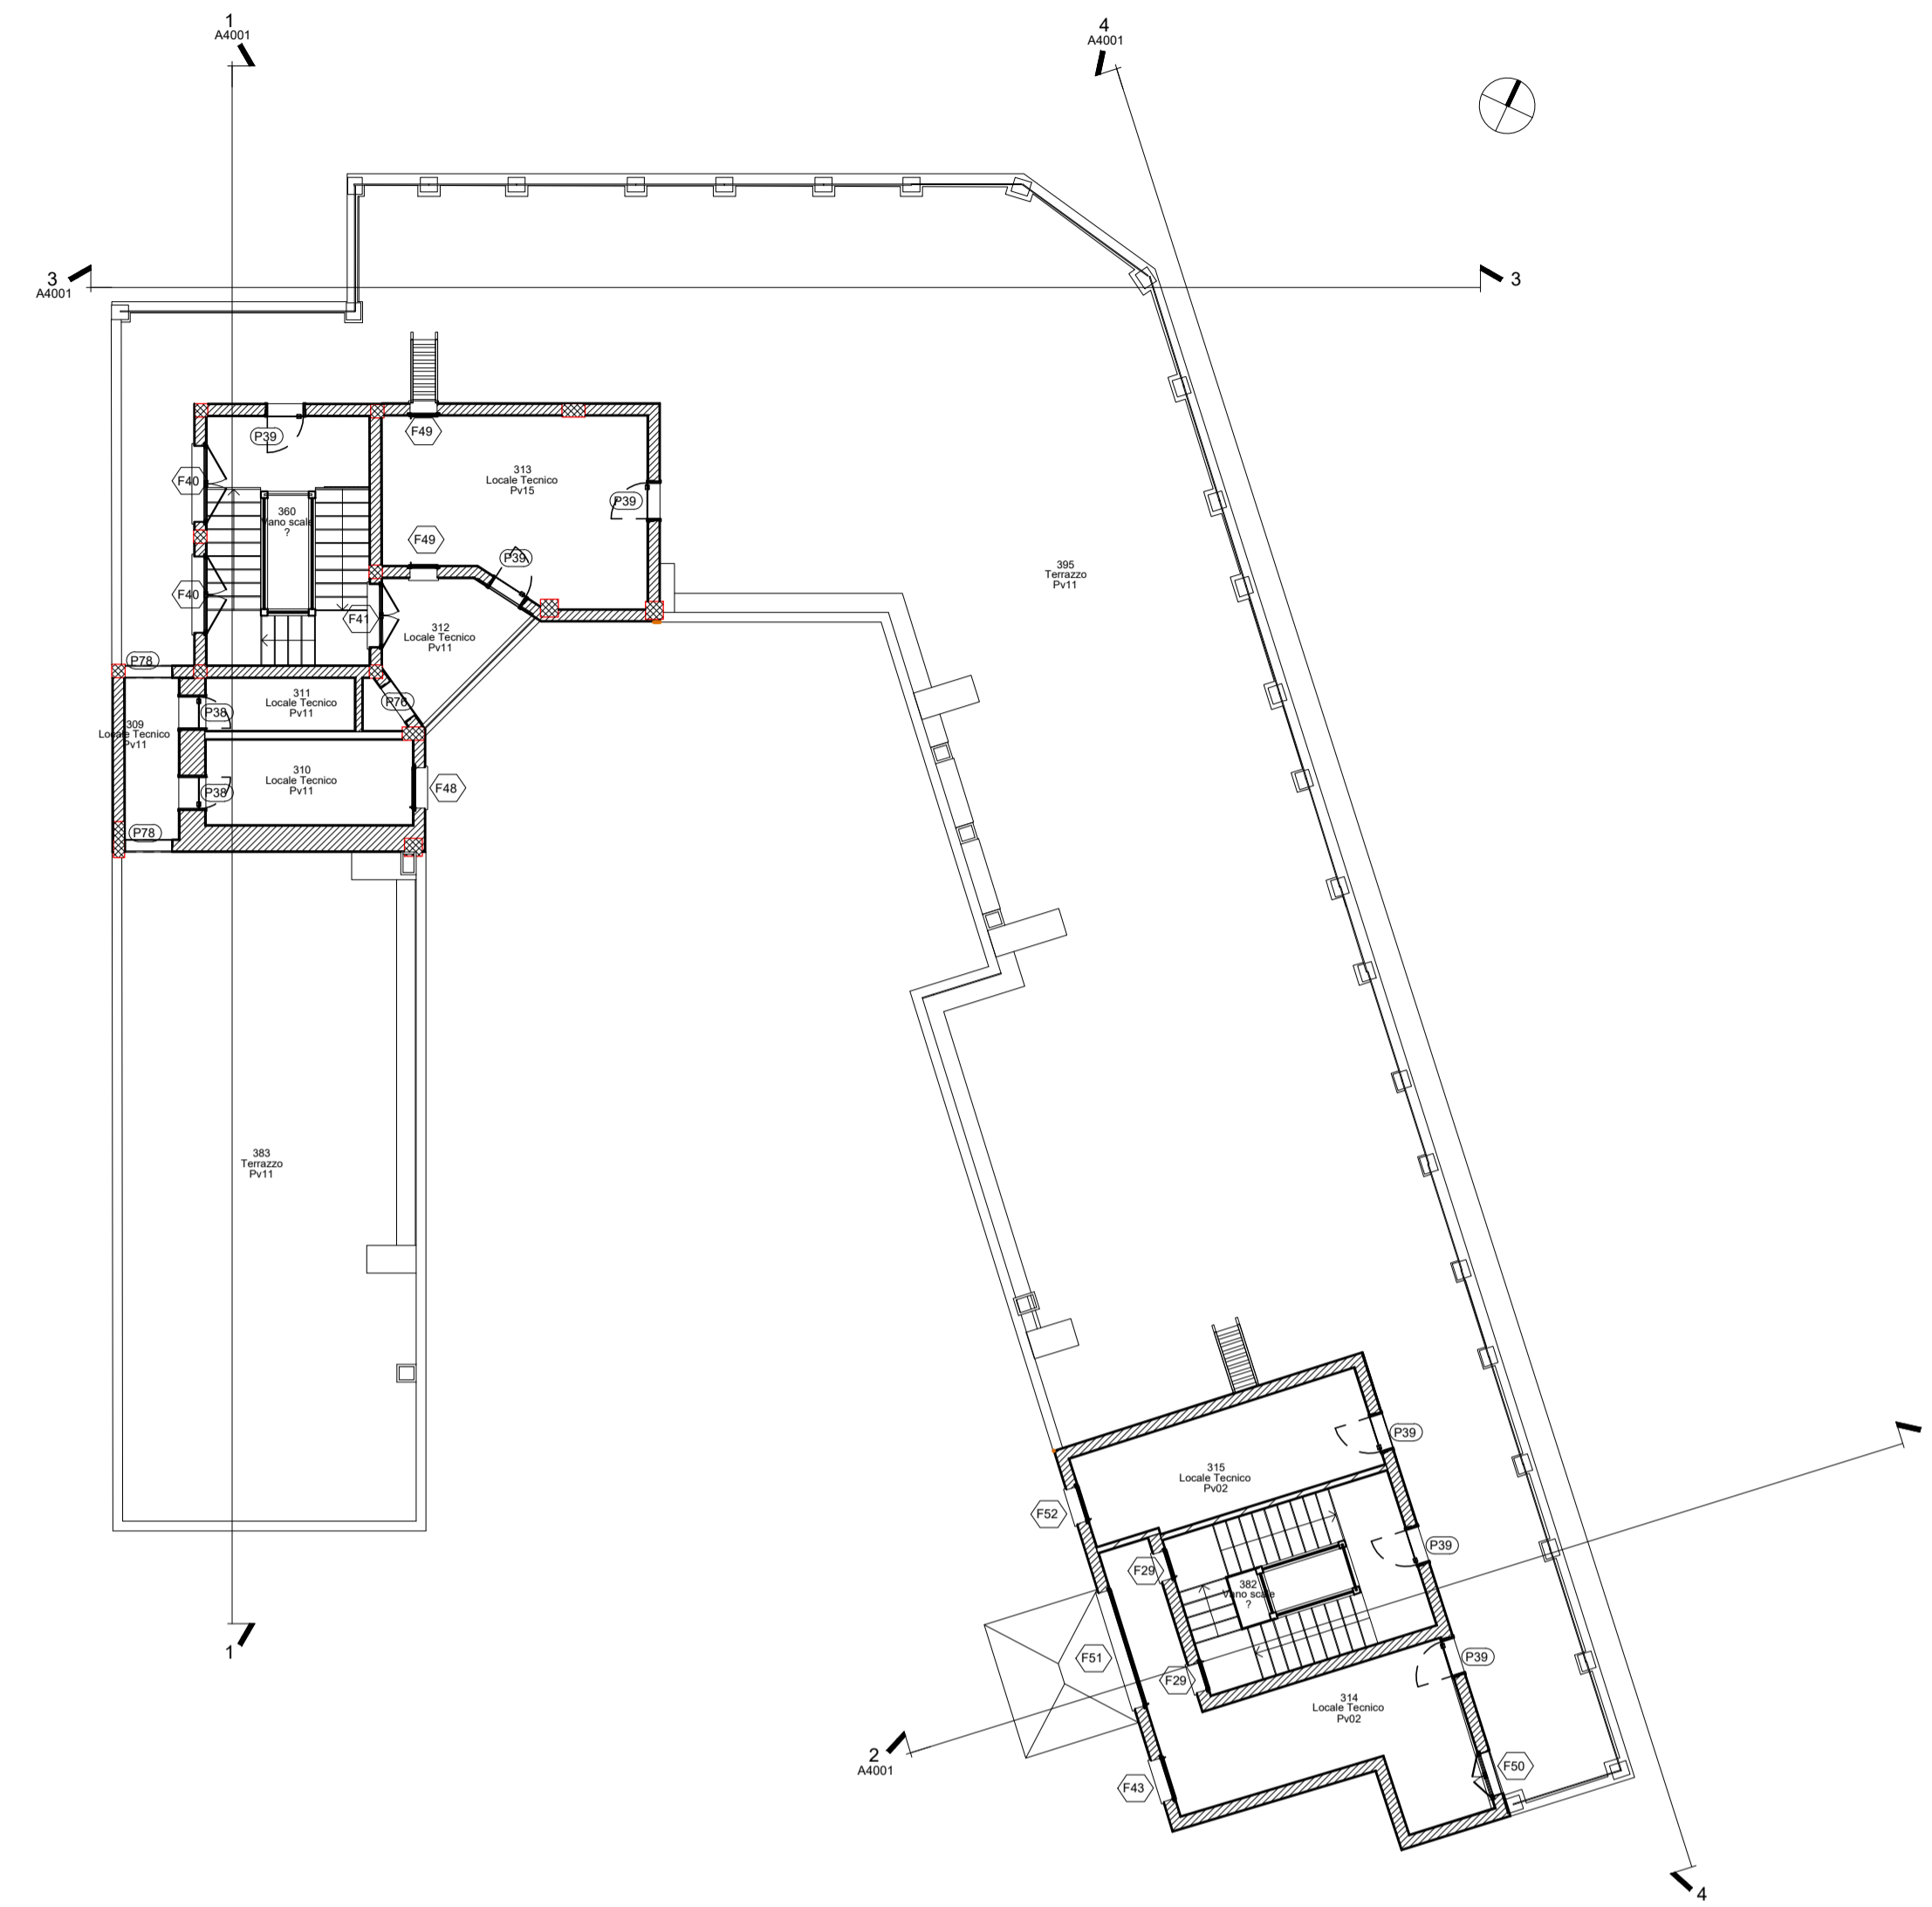


LA PRESSIONE DI QUESTO DOCUMENTO È VALIDA SOLO PER IL PROGETTO IN CAUSA. IL CLIENTE È RESPONSABILE PER IL CONTENUTO E IL RISPETTO DELLE CONDIZIONI DI UTILIZZO. IL CLIENTE È RESPONSABILE PER IL CONTENUTO E IL RISPETTO DELLE CONDIZIONI DI UTILIZZO.

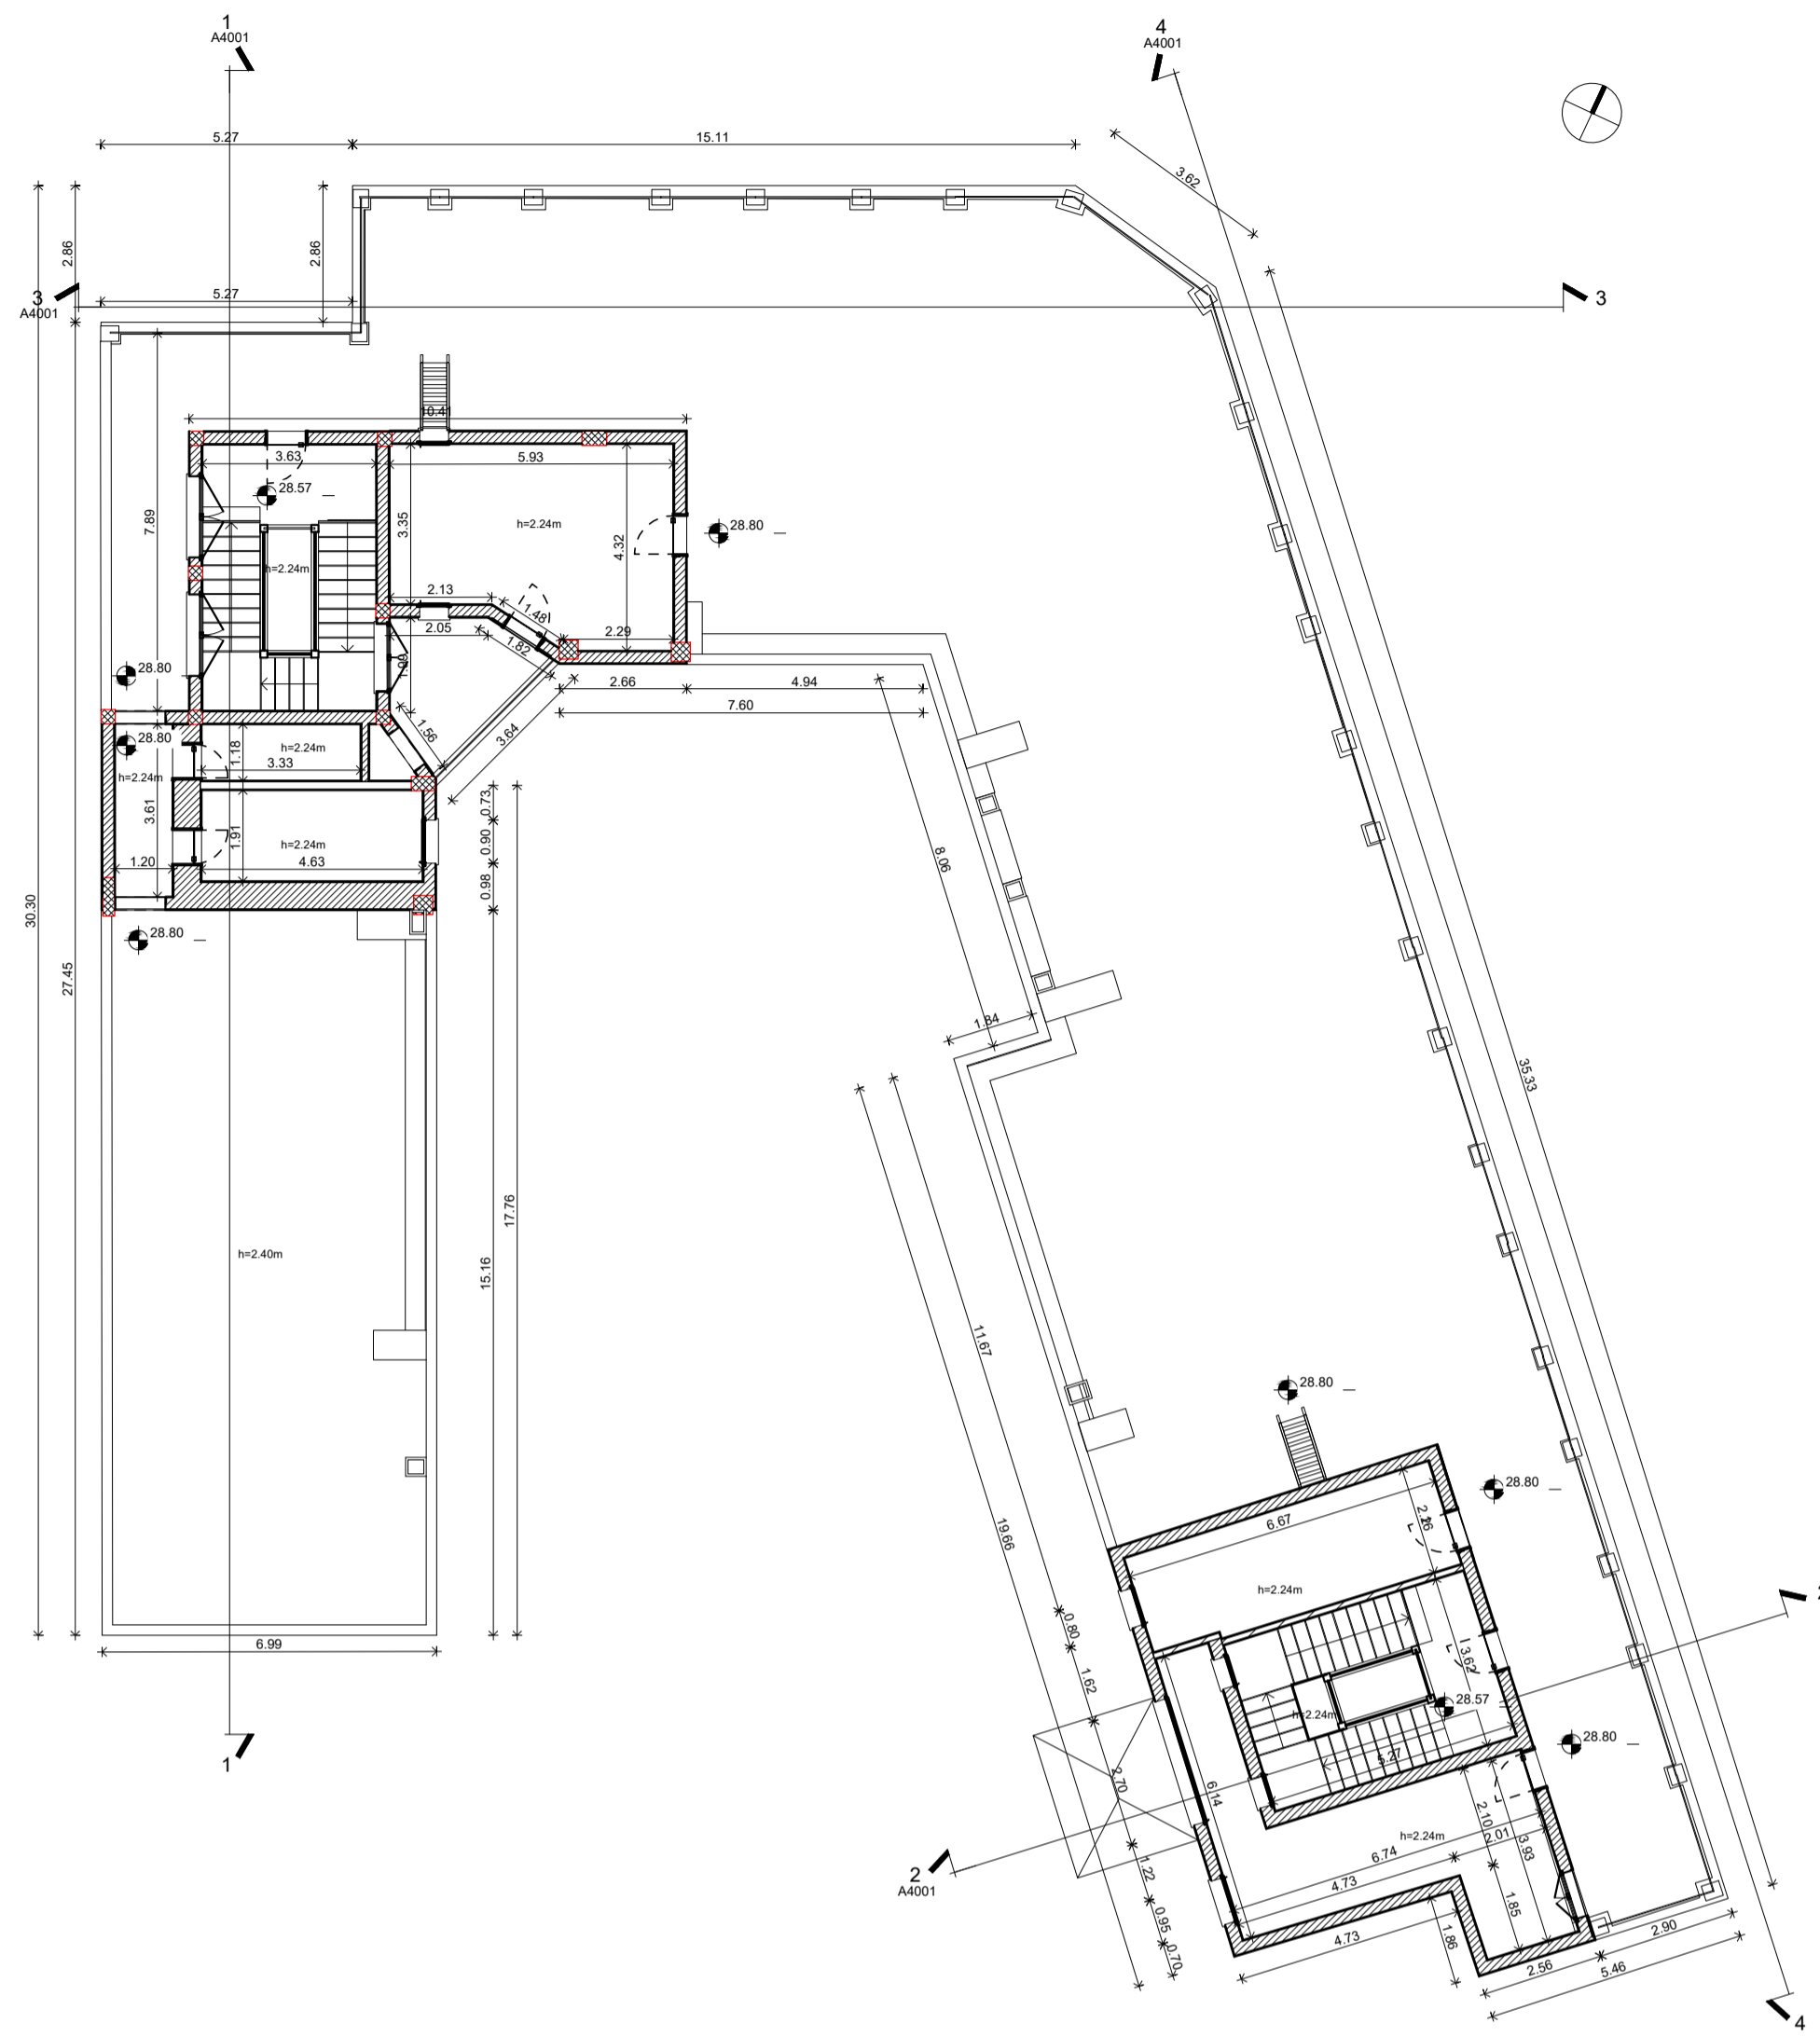

A\_07\_Dimensionale Scala 1:100

A\_07\_Funzionale Scala 1:100

Abaco_Locall_07			
Numero	Nome	Area	Volume
309	Locale Tecnico	4.35 m <sup>2</sup>	9.75 m <sup>3</sup>
310	Locale Tecnico	8.81 m <sup>2</sup>	19.74 m <sup>3</sup>
311	Locale Tecnico	3.93 m <sup>2</sup>	8.80 m <sup>3</sup>
312	Locale Tecnico	6.90 m <sup>2</sup>	16.56 m <sup>3</sup>
313	Locale Tecnico	22.69 m <sup>2</sup>	50.83 m <sup>3</sup>
314	Locale Tecnico	22.57 m <sup>2</sup>	50.60 m <sup>3</sup>
315	Locale Tecnico	14.74 m <sup>2</sup>	33.01 m <sup>3</sup>
360	Vano scale	20.23 m <sup>2</sup>	45.31 m <sup>3</sup>
382	Vano scale	0.88 m <sup>2</sup>	1.96 m <sup>3</sup>
383	Terrazzo	93.15 m <sup>2</sup>	223.57 m <sup>3</sup>
395	Terrazzo	353.64 m <sup>2</sup>	846.87 m <sup>3</sup>
Totale generale: 11			

**NAVIGATORE**

Piano di sezione +1.50m

---

**NOTE**

Questo documento contiene riferimenti ai seguenti file:

Questo documento è da consultare insieme a:

---

REV	COMMENTI	DESIGNATO DA	DATA	CONTROLLATO DA	DATA	APPROVATO DA	DATA
00		xx/xx/xxxx		xx/xx/xxxx		xx/xx/xxxx	

---

**SCALA**

SEDE PROGETTO	NUMERO PROGETTO
Come indicato	Roma

---

**APPROVAZIONE COMMITTENTE**

A - APPROVATO

B - APPROVATO CON COMMENTI

C - NON UTILIZZABILE

---

**STATO**

TIPO DI EMISSIONE

---

**PROGETTISTA**

---

**PROGETTO**

Immobile sede della Direzione Generale dell'Agenzia del Demanio

---

**TITOLO**

Rilievo Geometrico  
Pianta pavimento Piano Settimo

---

Agenzia del Demanio

Via Barberini, 38 - 00187 Roma  
www.agenziademanio.it

---

NUMERO DISEGNO	REV
RMB0507-ADM-RM0120001-07-DR-A-0A1010	00
	xx/xx/xxxx