



LA MEMORIA DESCRITTIVA È PARTE INTEGRANTE DEL PROGETTO. IL CONTENUTO DELLA MEMORIA DESCRITTIVA È SOTTOPOSTO AL CONTROLLO E ALL'APPROVAZIONE DELL'AMMINISTRAZIONE COMPETENTE. IL CONTENUTO DELLA MEMORIA DESCRITTIVA È SOTTOPOSTO AL CONTROLLO E ALL'APPROVAZIONE DELL'AMMINISTRAZIONE COMPETENTE.

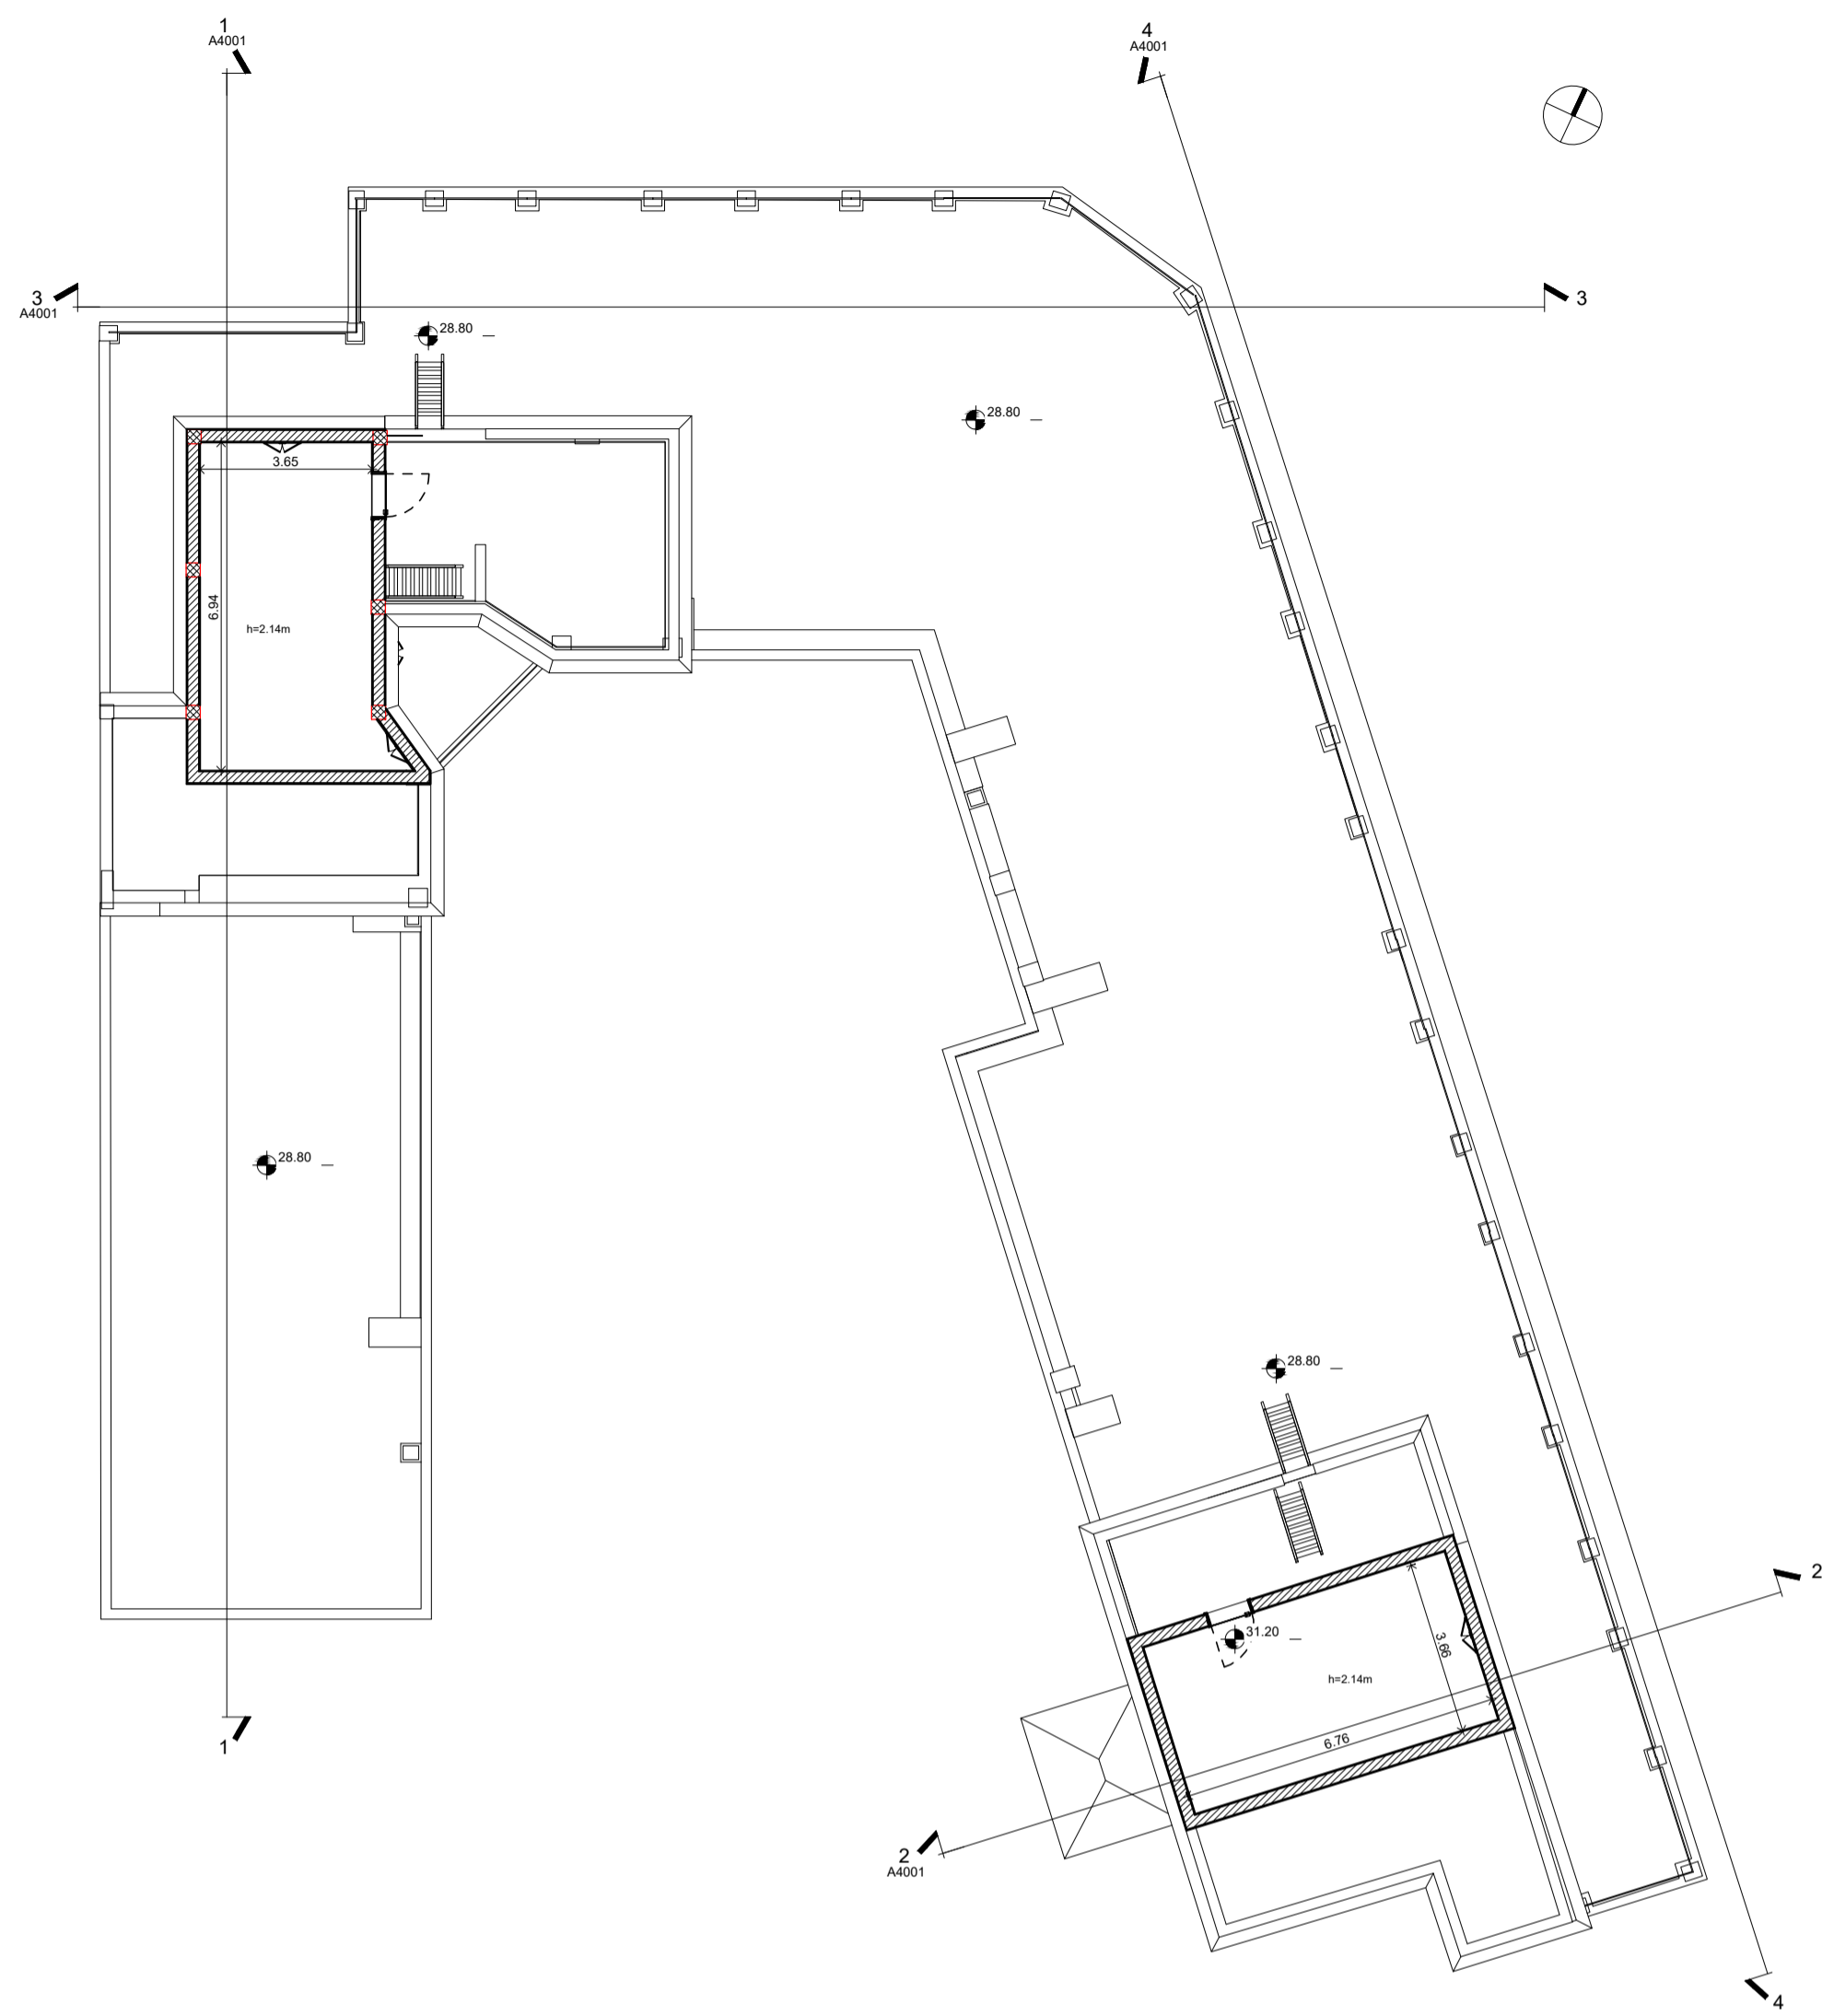


A_08_Dimensionale Scala 1:100

Abaco_Locall_08			
Numero	Nome	Area	Volume
316	Locale Tecnico	25.85 m ²	55.32 m ³
317	Locale Tecnico	24.89 m ²	53.27 m ³
Totale generale: 2			

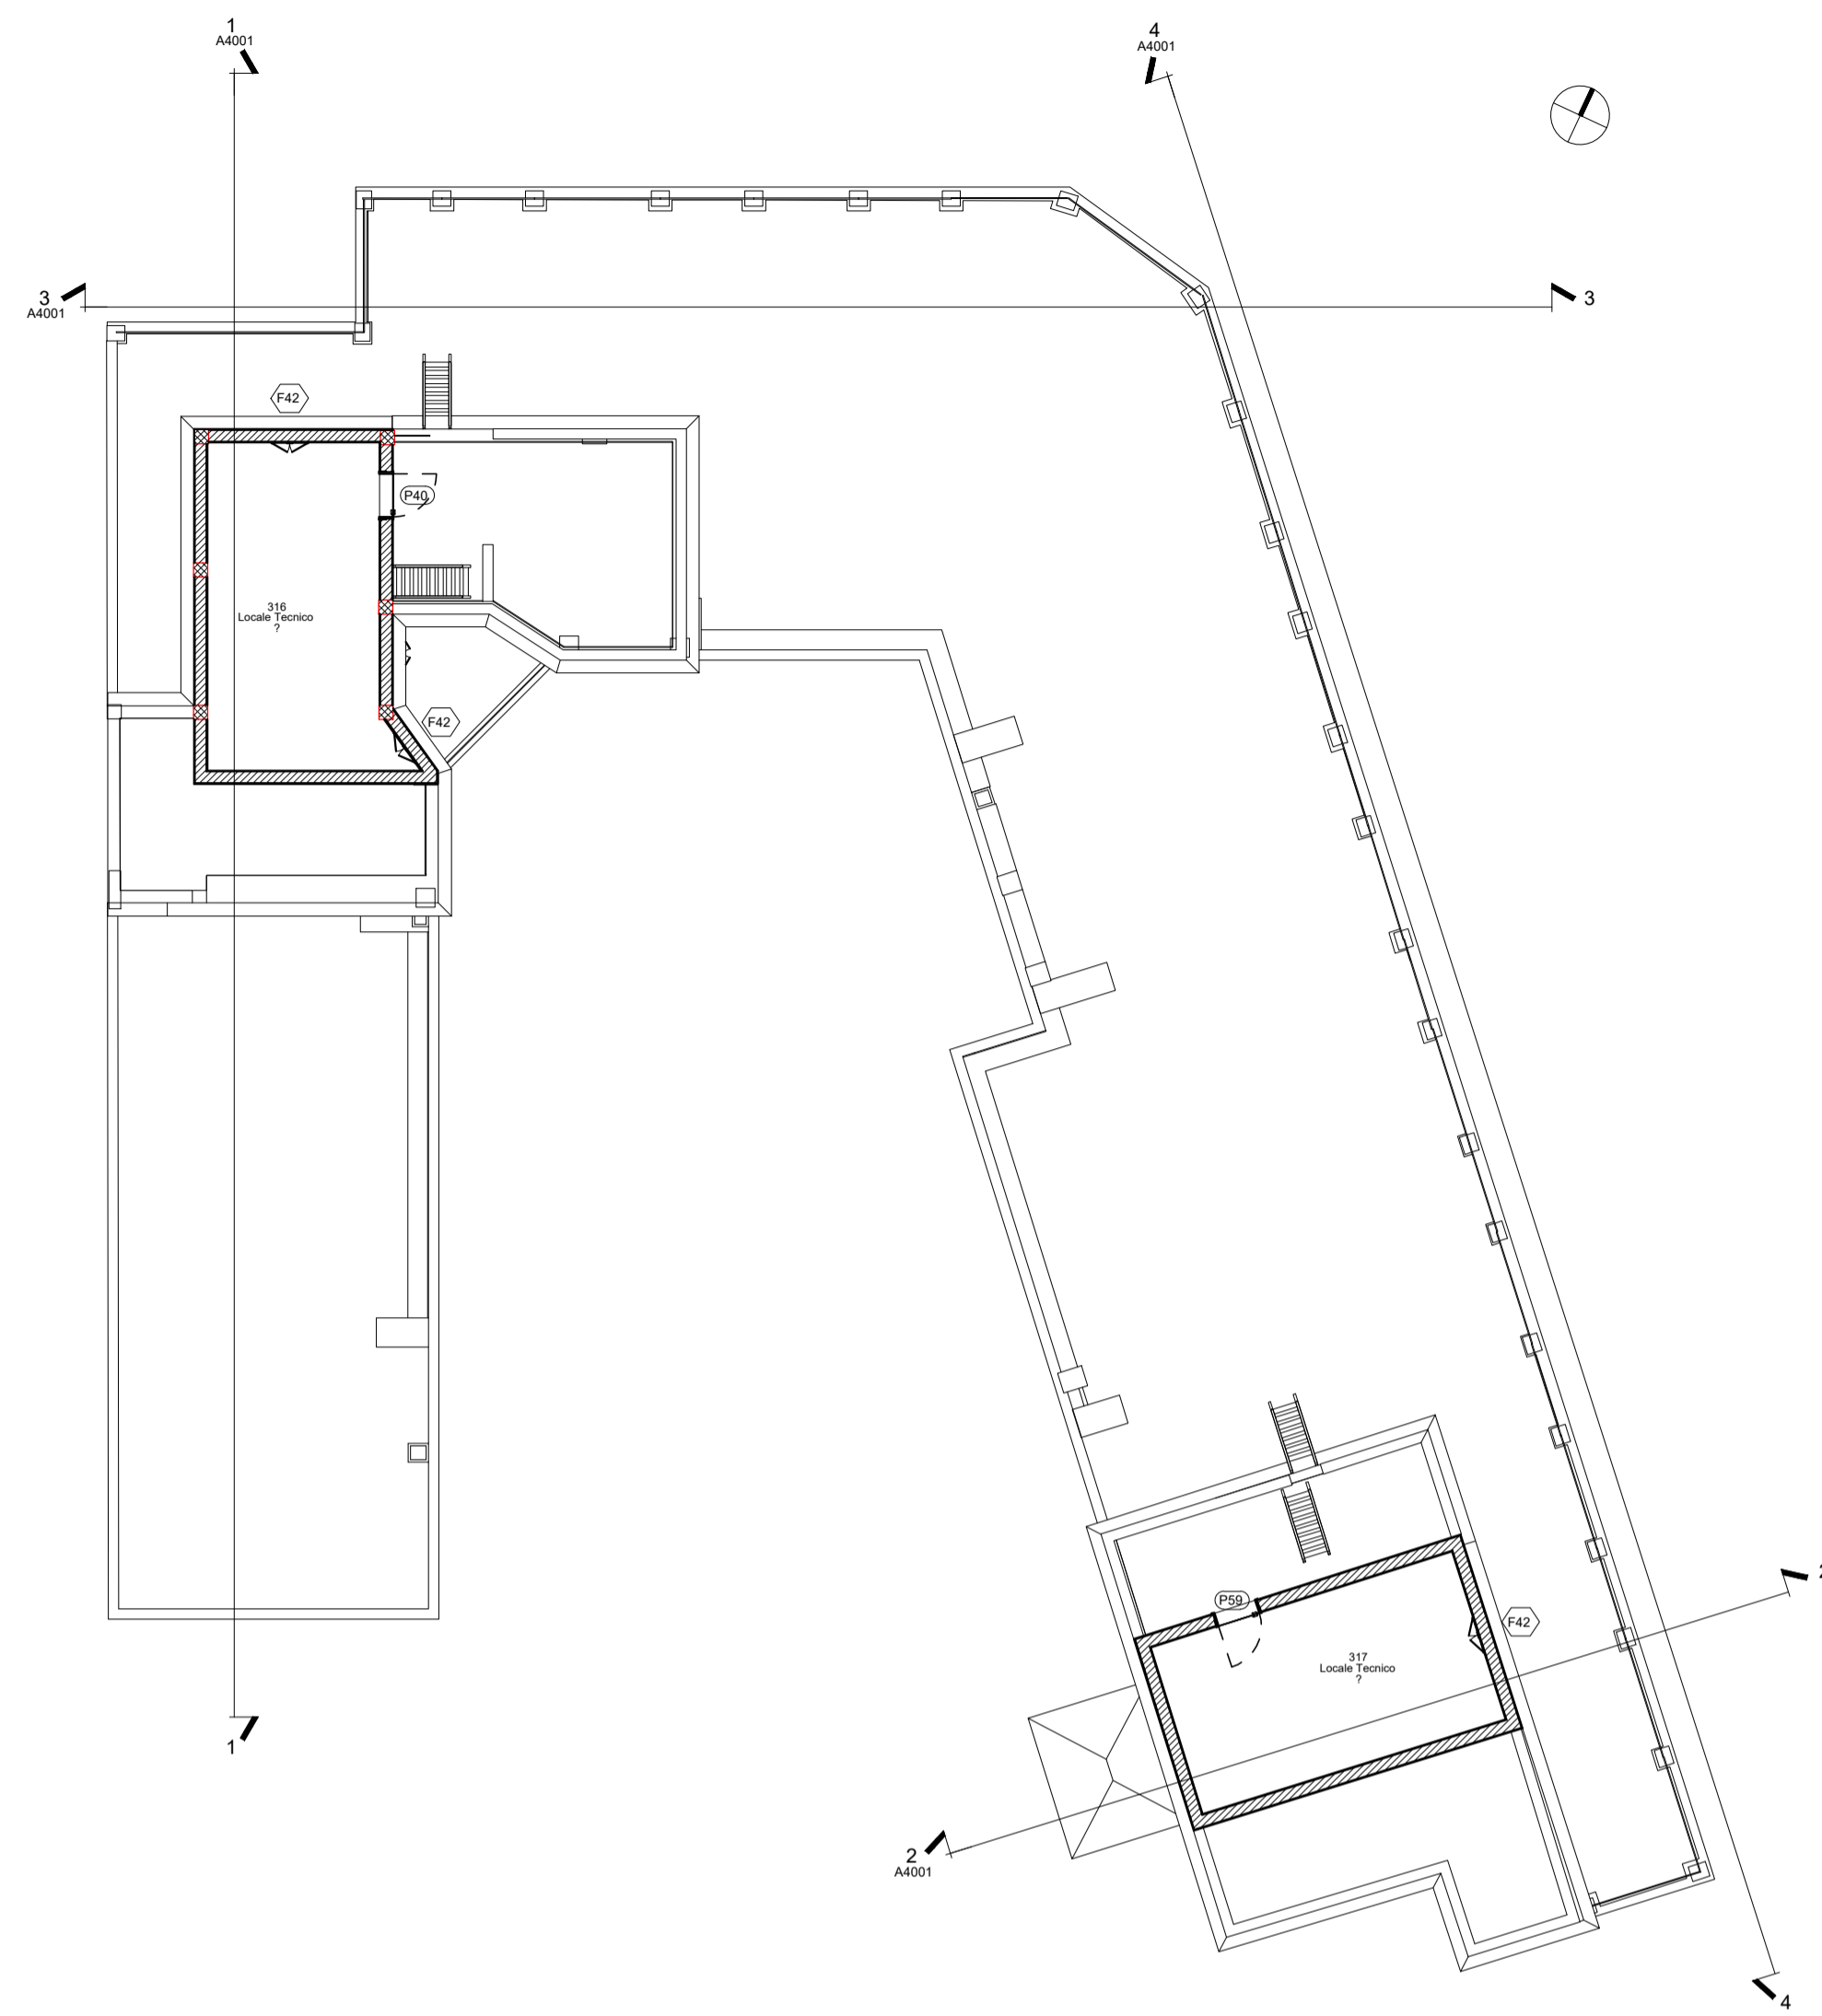

A_08_Funzionale Scala 1:100

NAVIGATORE

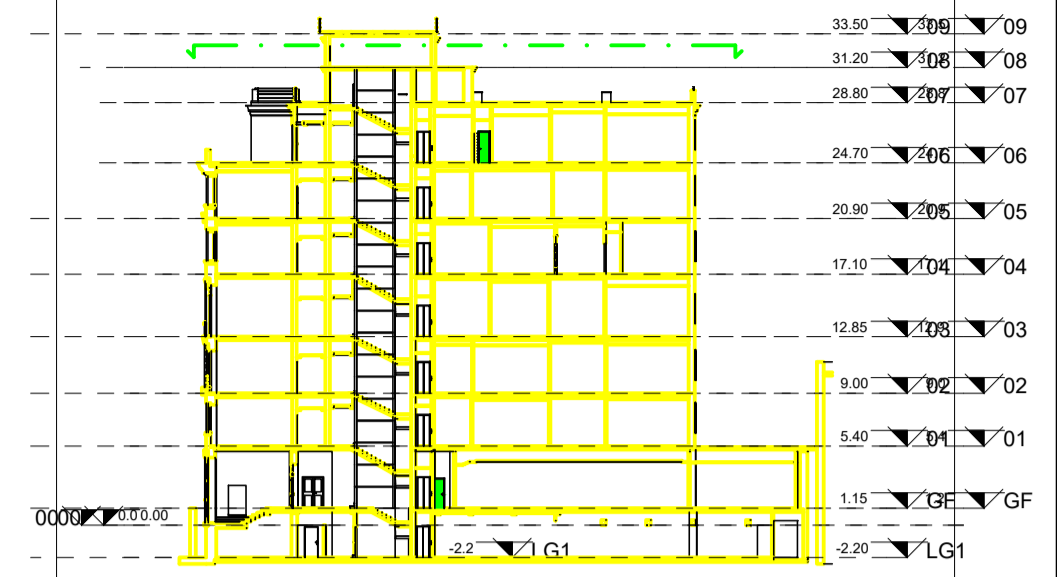

Piano di sezione +1.50m

NOTE

Questo documento contiene riferimenti ai seguenti file:

Questo documento è da consultare insieme a:

00	xx/xx/xxxx	xx/xx/xxxx	xx/xx/xxxx
----	------------	------------	------------

REV	COMMENTI	DISEGNATO DA	DATA	CONTROLLATO DA	DATA	APPROVATO DA	DATA
SCALA	SEDE PROGETTO	Roma		NUMERO PROGETTO			
Come indicato							

APPROVAZIONE COMMITTENTE	
<input checked="" type="checkbox"/>	A - APPROVATO
<input type="checkbox"/>	B - APPROVATO CON COMMENTI
<input type="checkbox"/>	C - NON UTILIZZABILE
STATO	TIPO DI EMISSIONE

PROGETTISTA

PROGETTO

Immobile sede della Direzione Generale dell'Agenzia del Demanio

TITOLO

Rilievo Geometrico
Pianta pavimento Piano Ottavo

Agenzia del Demanio

Via Barberini, 38 - 00187 Roma
www.agenziaedemanio.it

AGENZIA DEL DEMANIO

NUMERO DISEGNO	REV
RMB0507-ADM-RM0120001-08-DR-A-0A1011	00
	xx/xx/xxxx