



PLANIMETRIA GENERALE

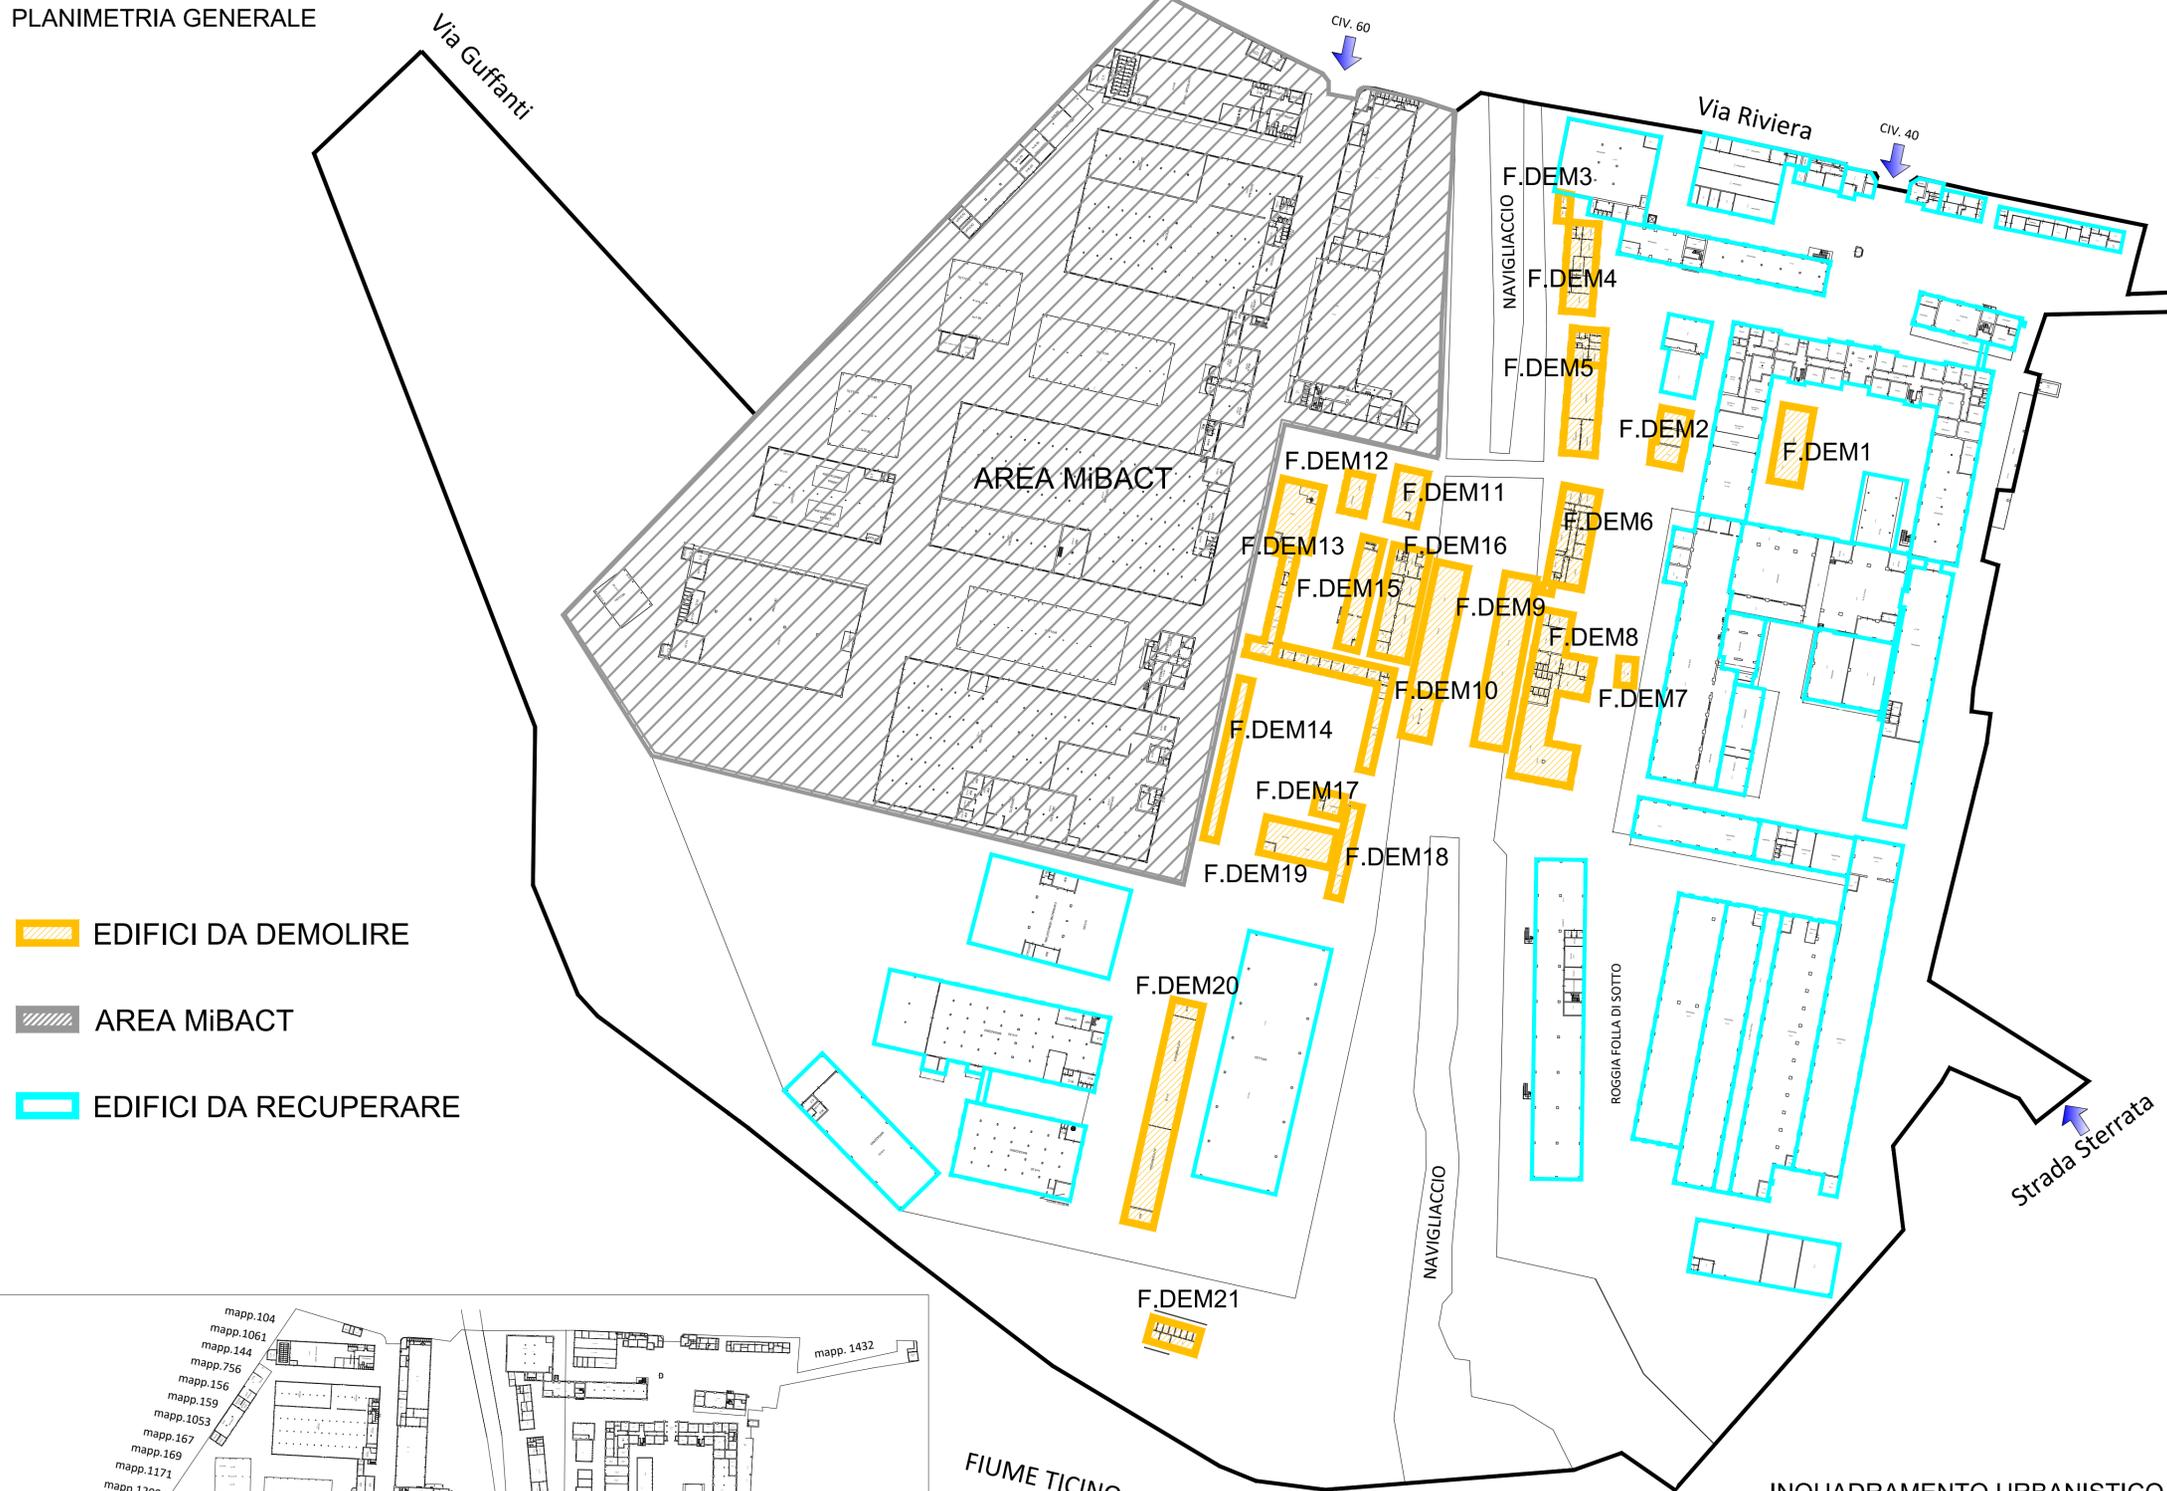


- EDIFICI DA DEMOLIRE
- AREA MI BACT
- EDIFICI DA RECUPERARE

VISTA DEL COMPLESSO

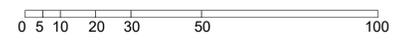

FIUME TICINO

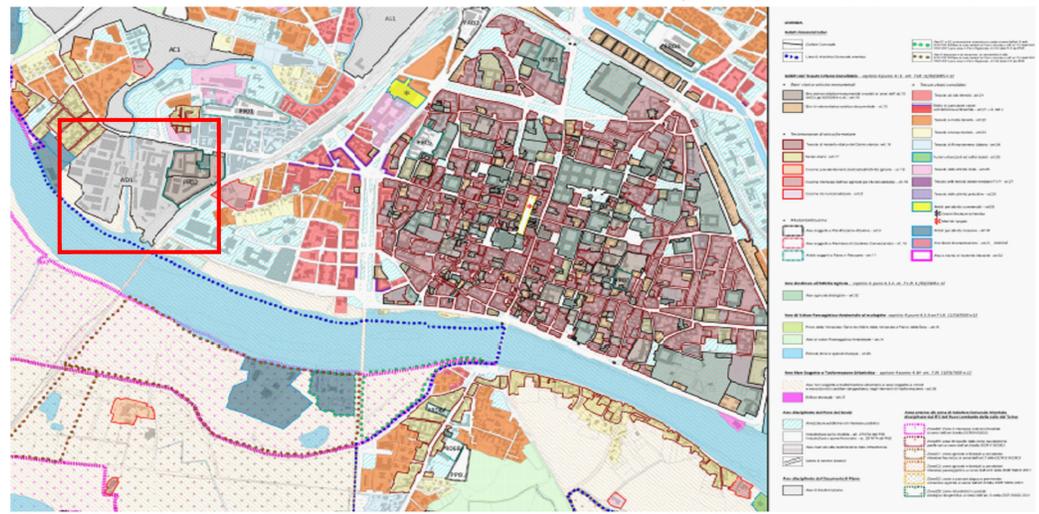

**AGENZIA DEL DEMANIO**  
 Direzione Regionale Lombardia - U. O. Servizi Tecnici



Committente: AGENZIA DEL DEMANIO  
 CORSO MONFORTE N. 32 - 20122 MILANO

Proprietà: DEMANIO DELLO STATO

**INQUADRAMENTO PLANIMETRIA GENERALE**

TAV. 01	REV. 00	SCALA: 1:---	DATA EMISSIONE: 03/03/2022
---------	---------	--------------	----------------------------

Progettista: Arch. Lorenzo Emanuele Merlo