

F.DEM1



F.DEM2



EDIFICI DA DEMOLIRE


F.DEM4



F.DEM5



F.DEM6

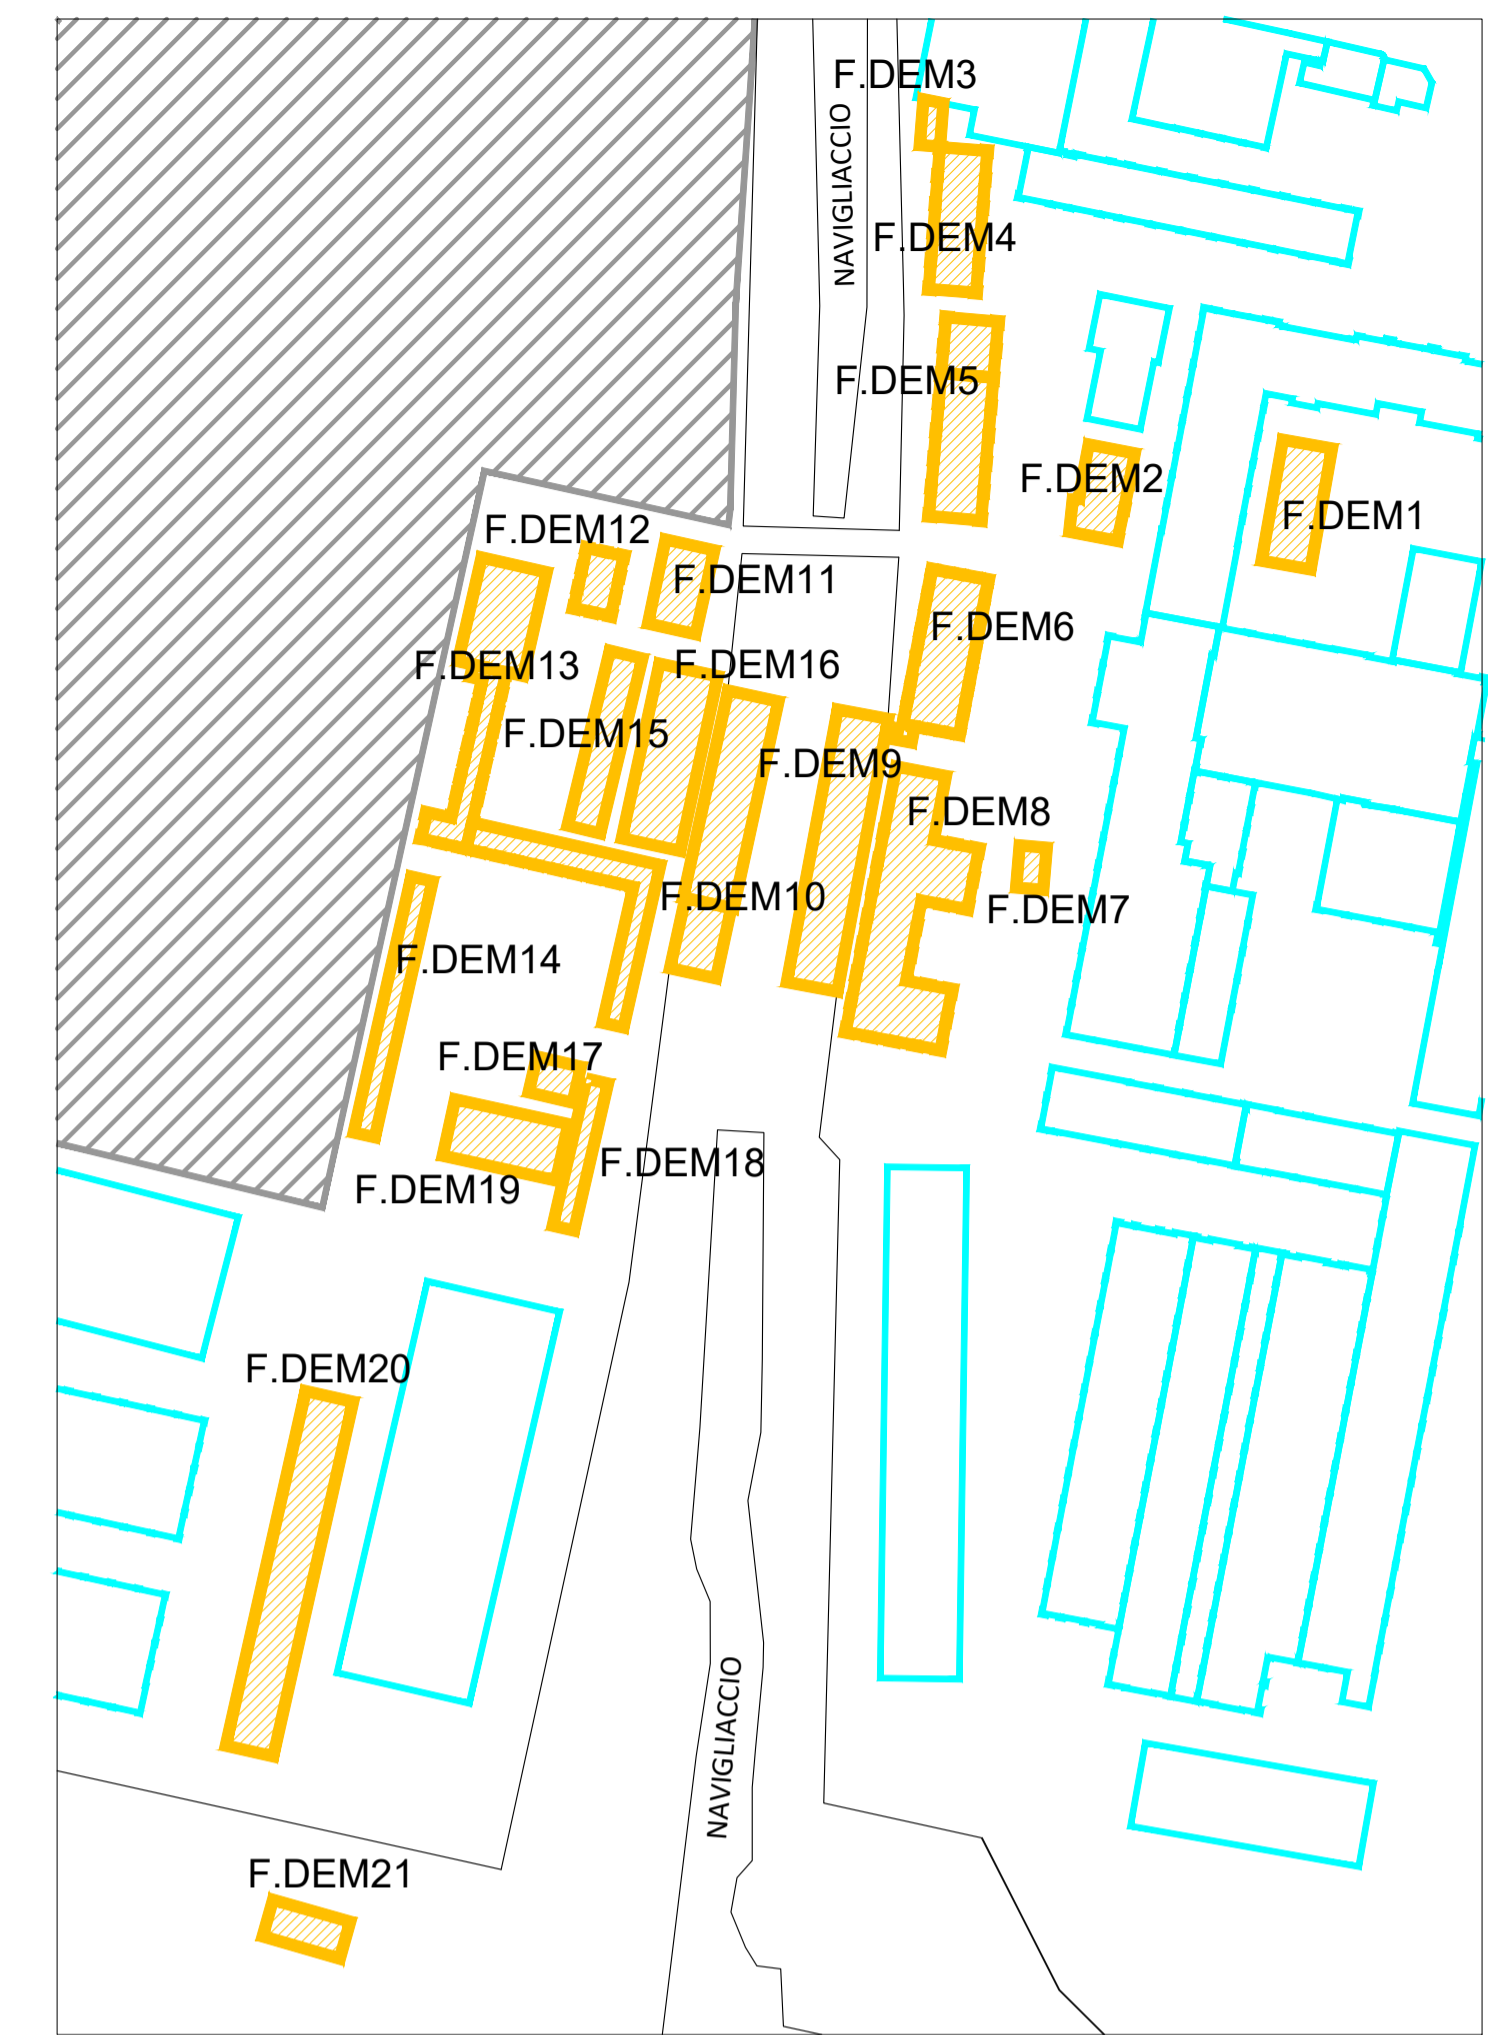


F.DEM7



F.DEM8



F.DEM9

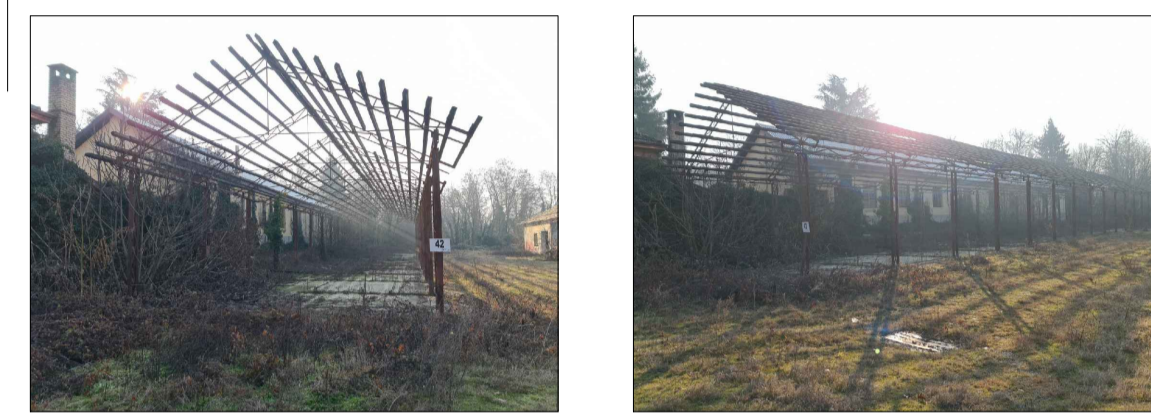

F.DEM10



F.DEM11



F.DEM12



F.DEM13



F.DEM14



F.DEM15




F.DEM16



F.DEM17



F.DEM18

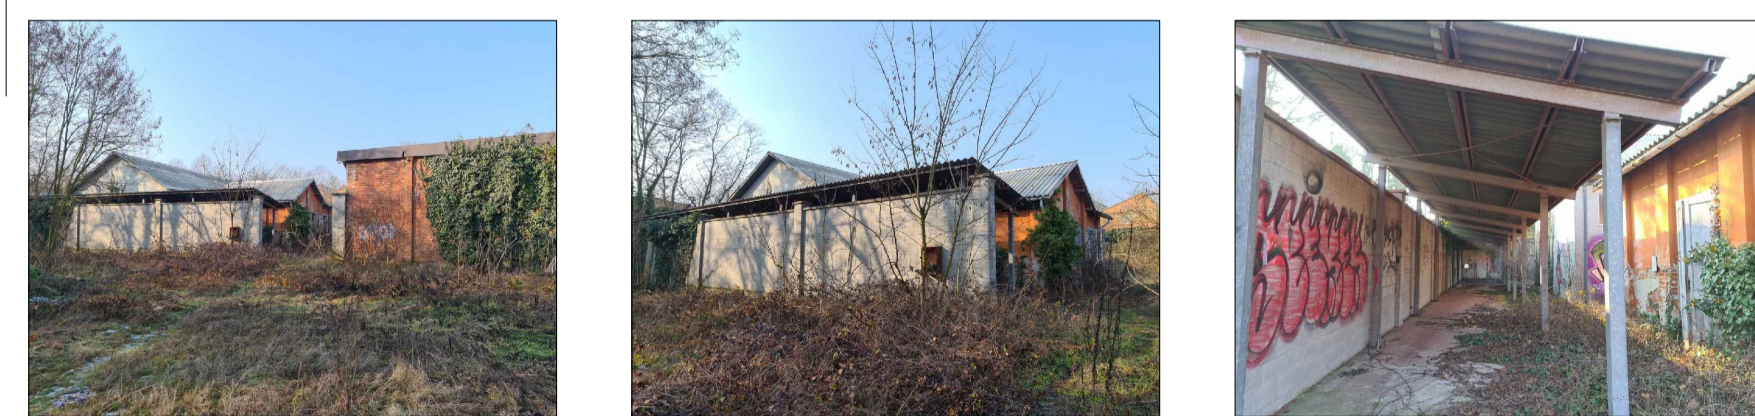

F.DEM19



F.DEM20




AGENZIA DEL DEMANIO
 Direzione Regionale Lombardia - U. O. Servizi Tecnici



Committente: AGENZIA DEL DEMANIO CORSO MONFORTE N. 32 - 20122 MILANO	Proprietà: DEMANIO DELLO STATO
--	-----------------------------------

**PLANIMETRIA AREA CON FABBRICATI
DOCUMENTAZIONE FOTOGRAFICA**

TAV. 02	REV. 00	SCALA: 1:---	DATA EMISSIONE: 03/03/2022
------------	------------	-----------------	-------------------------------

Progettista -	R.U.P. Arch. Lorenzo Emanuele Merlo
------------------	--