



CATASTO
Scala 1:1000
<https://geoportale.provincia.bergamo.it/gfmaplet>

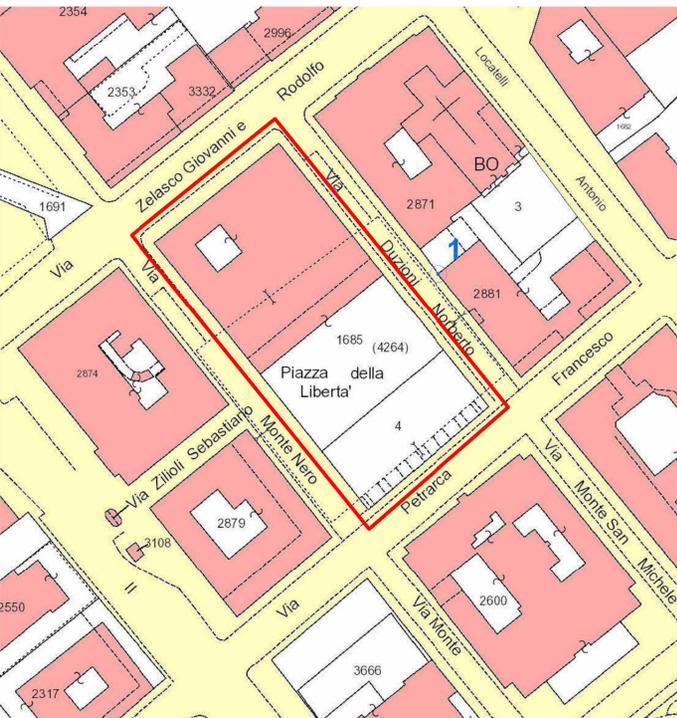

Inquadramento edificio

VINCOLI E TUTELE (PGT, Piano delle regole - Tav.PR8a)
Scala 1:5000
<https://www.comune.bergamo.it/sites/default/files/2020-10/PR8ab.pdf>

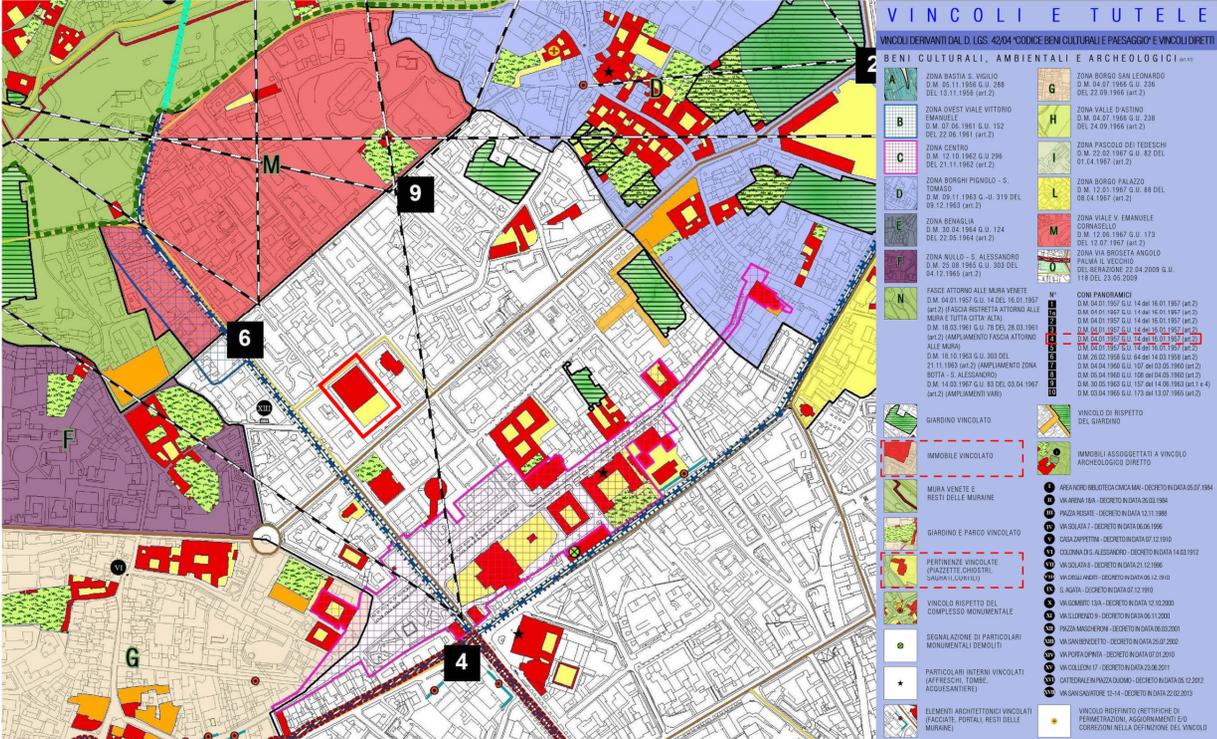

Inquadramento edificio

ORTOFOTO
Scala 1:2000
<https://geoportale.provincia.bergamo.it/gfmaplet>




Inquadramento edificio

TESSUTI URBANI (PGT, Quadro conoscitivo - Tav.QC7)
Scala 1:5000
<https://www.comune.bergamo.it/sites/default/files/2019-01/QC7.pdf>



Inquadramento edificio

NAVIGATORE

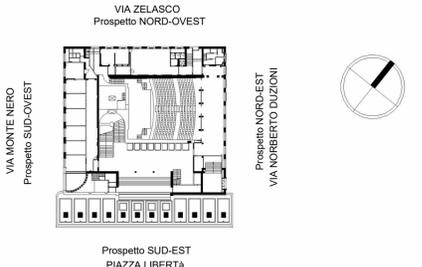

NOTE

Questo documento contiene riferimenti ai seguenti files:

Questo documento è da consultare insieme a:

- BGD0011-ADM-RELILUGGE-XX-RP-Z-E00001 (AII.E.1: Relazione illustrativa generale)

REV 0 Prima emissione
G. MAZZOLETTI 04/2022 A. ARMANASCO 04/2022 A. ARMANASCO 04/2022

REV COMMENTI
DISEGNATO DA DATA CONTROLLATO DA DATA APPROVATO DA DATA

SCALA SEDE PROGETTO NUMERO PROGETTO

Come indicato Bergamo (BG) CUP: G15F22000150001
CIG: 90971326CF

APPROVAZIONE COMMITTENTE

- A - APPROVATO
- B - APPROVATO CON COMMENTI
- C - NON UTILIZZABILE

STATO TIPO DI EMISSIONE

REDAZIONE

FOPPOLI MORETTA & ASSOCIATI
Società di ingegneria
Piazzetta L. Trombini, 5 23037 Tirano (SO)
tel. 0442 704827
www.foppolimoretti.it



PROGETTO

Progettazione definitiva-esecutiva, coordinamento della sicurezza in fase di progettazione e di esecuzione per l'intervento di restauro e risanamento conservativo delle lastre di rivestimento di facciata del bene denominato "Casa della libertà" (codice scheda BGD0011) situato a Bergamo, in piazza della libertà n. 7

TITOLO

AII.E.6
INQUADRAMENTO TERRITORIALE
(doc.820D6011.0)

Agenzia del Demanio
C.so Montefiore, 32 - 20122 Milano
Tel. 02.7626181 Fax mail: 06.50516074
Direzione Regionale Lombardia
www.agenziaedemanio.it



NUMERO DISEGNO

BGD001-ADM-INQTERRIT-ZZ-DR-L-S00001

REV

0

LA PROPRIETÀ DI QUESTO ELABORATO APPARTIENE ALL'AGENZIA DEL DEMANIO. ESSO NON PUÒ ESSERE COPiato, RIPRODOTTO E TRASFERITO IN ALCUN MODO, SENZA ESPlicitA AUTORIZZAZIONE SCRITTA DELL'AGENZIA DEL DEMANIO.