




Prospetto Sud Est - Pilastri  
Scala 1:100

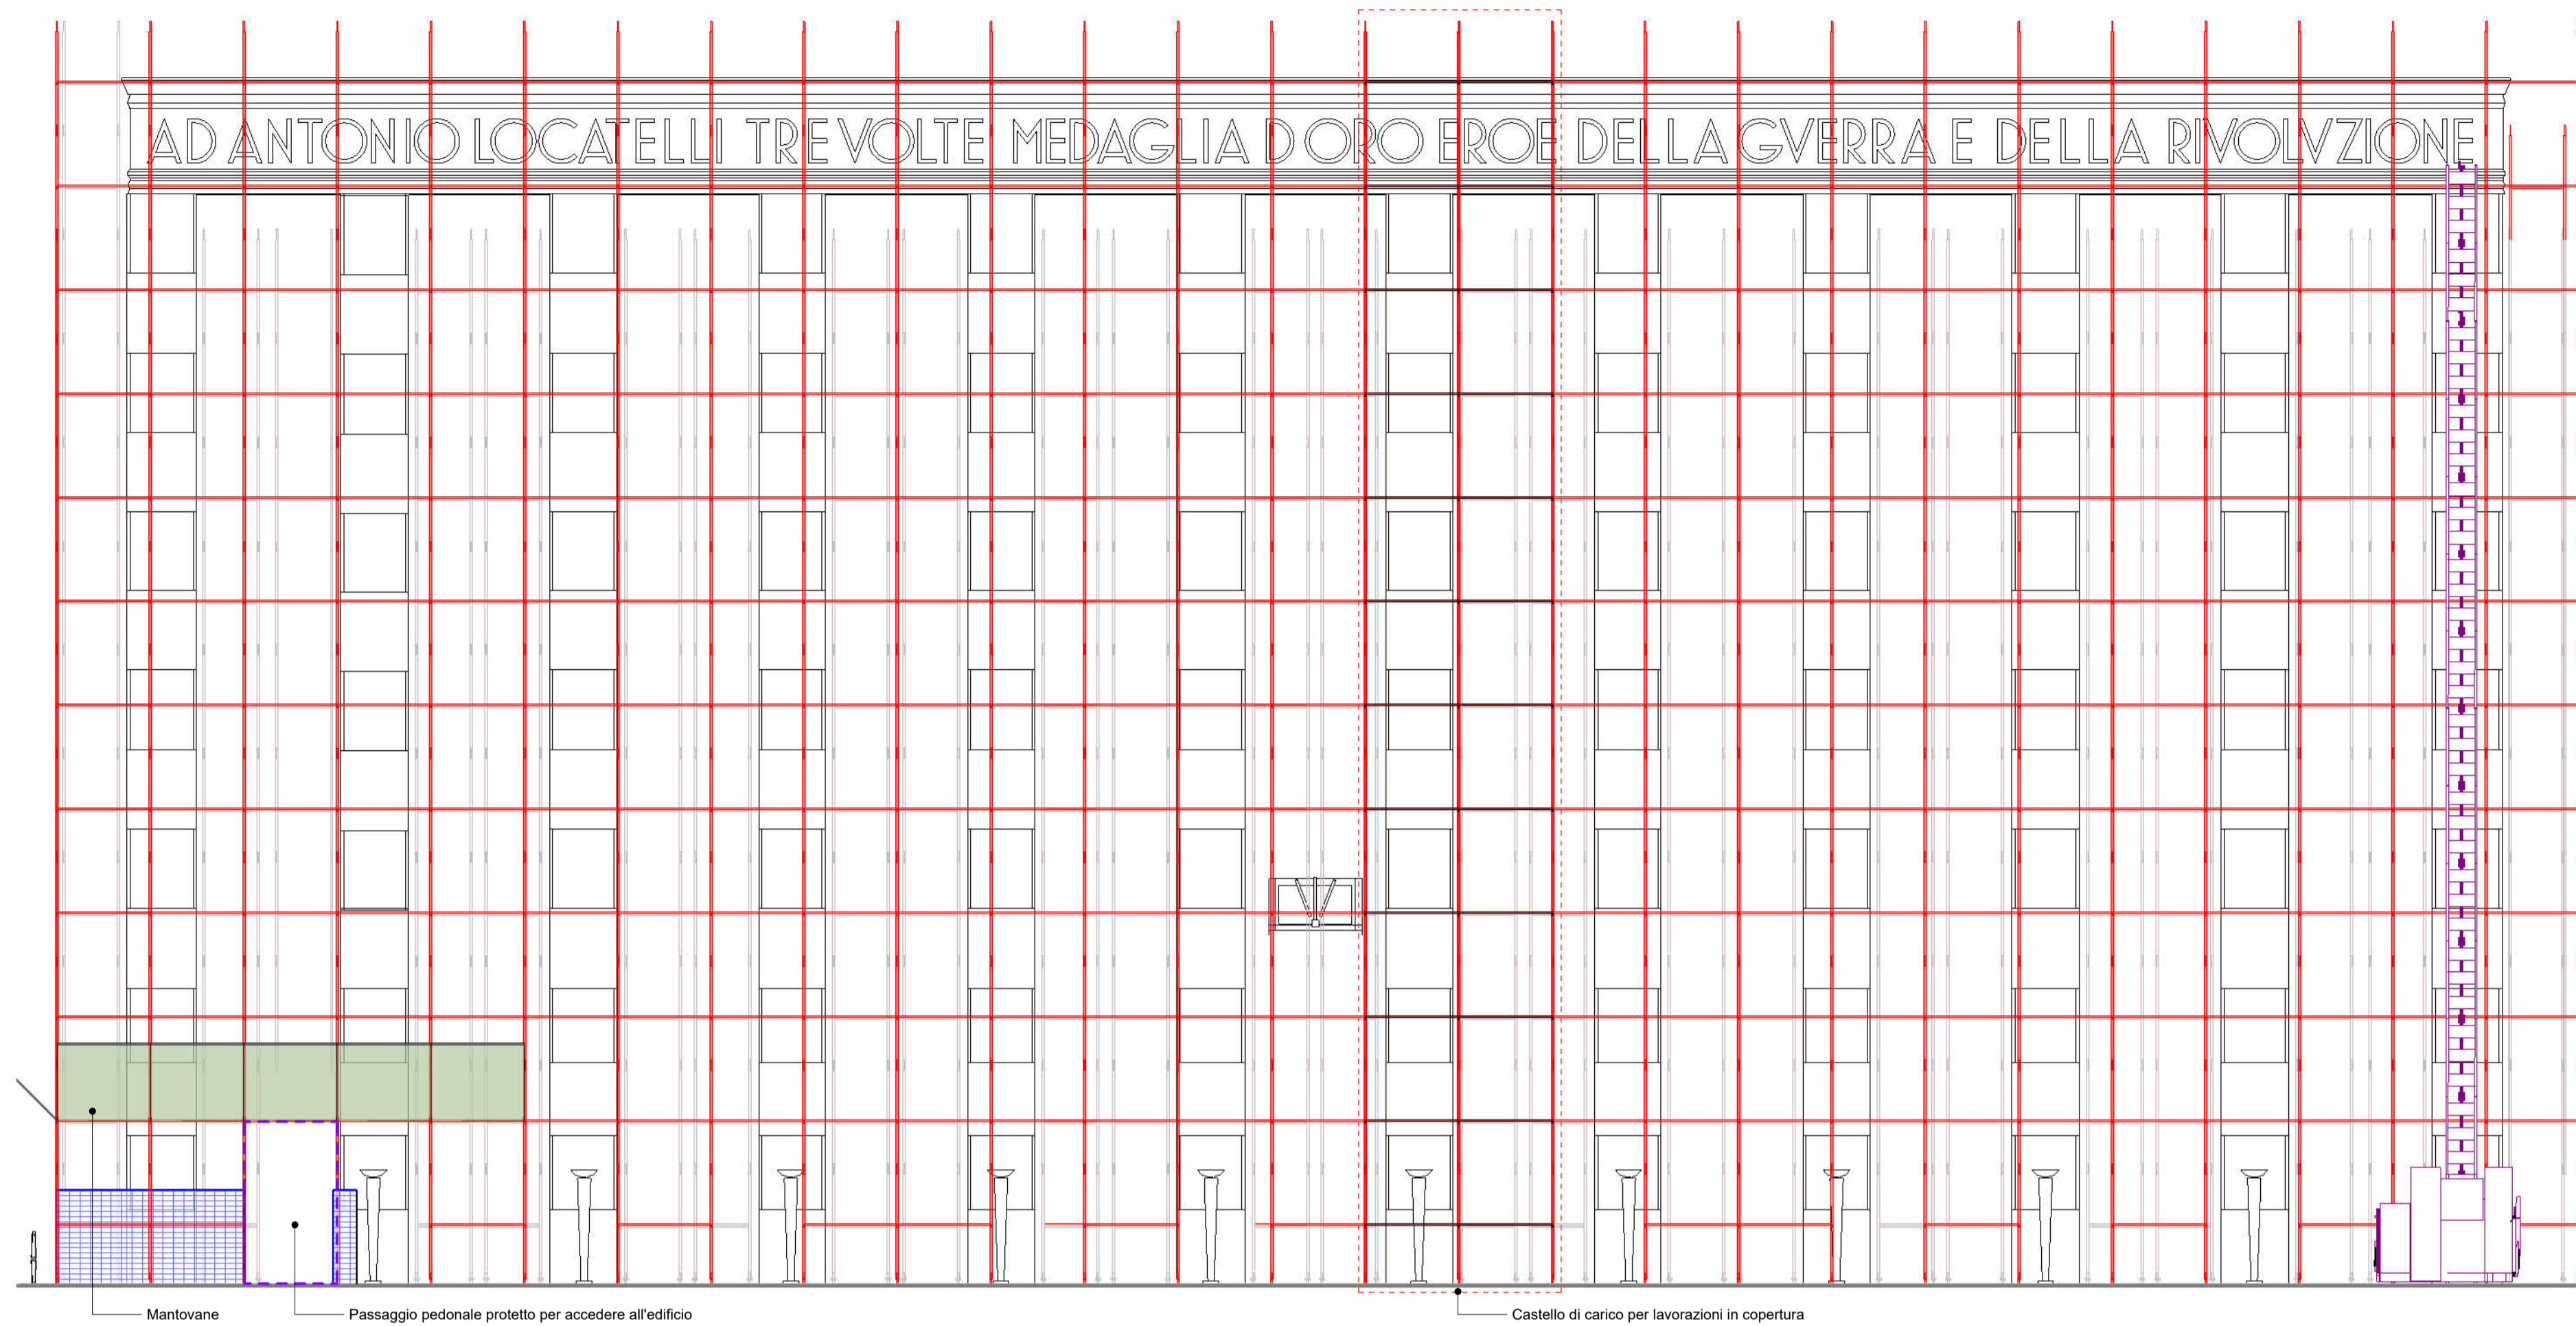

Sezione su ingresso  
Scala 1:100

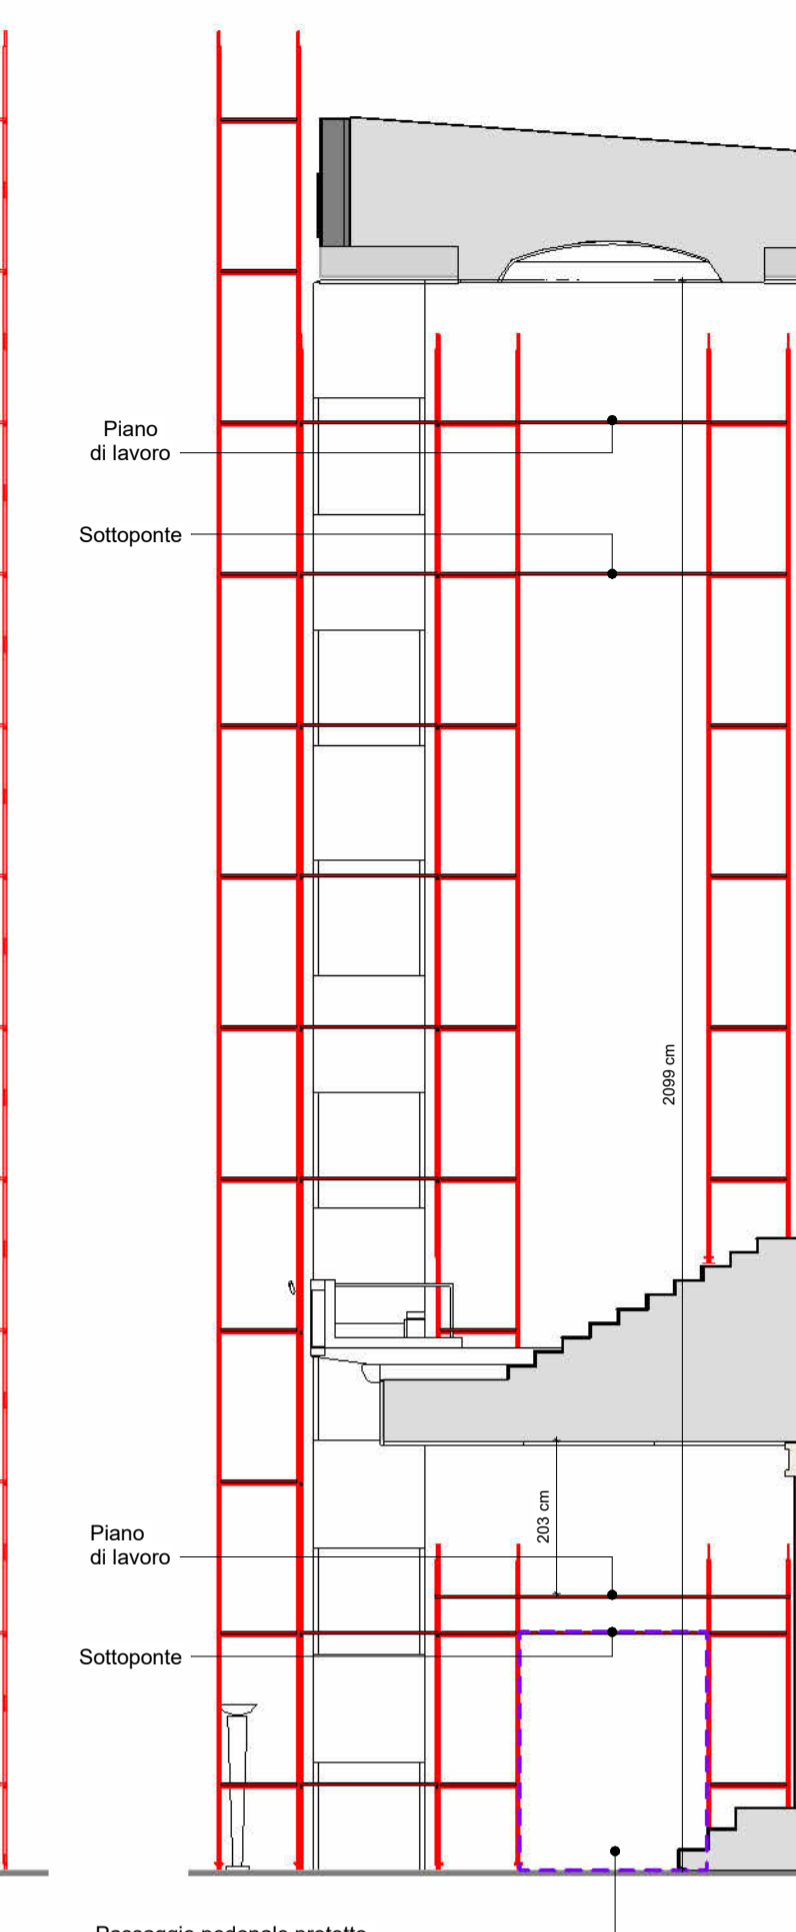


Vista assonometrica del cantiere

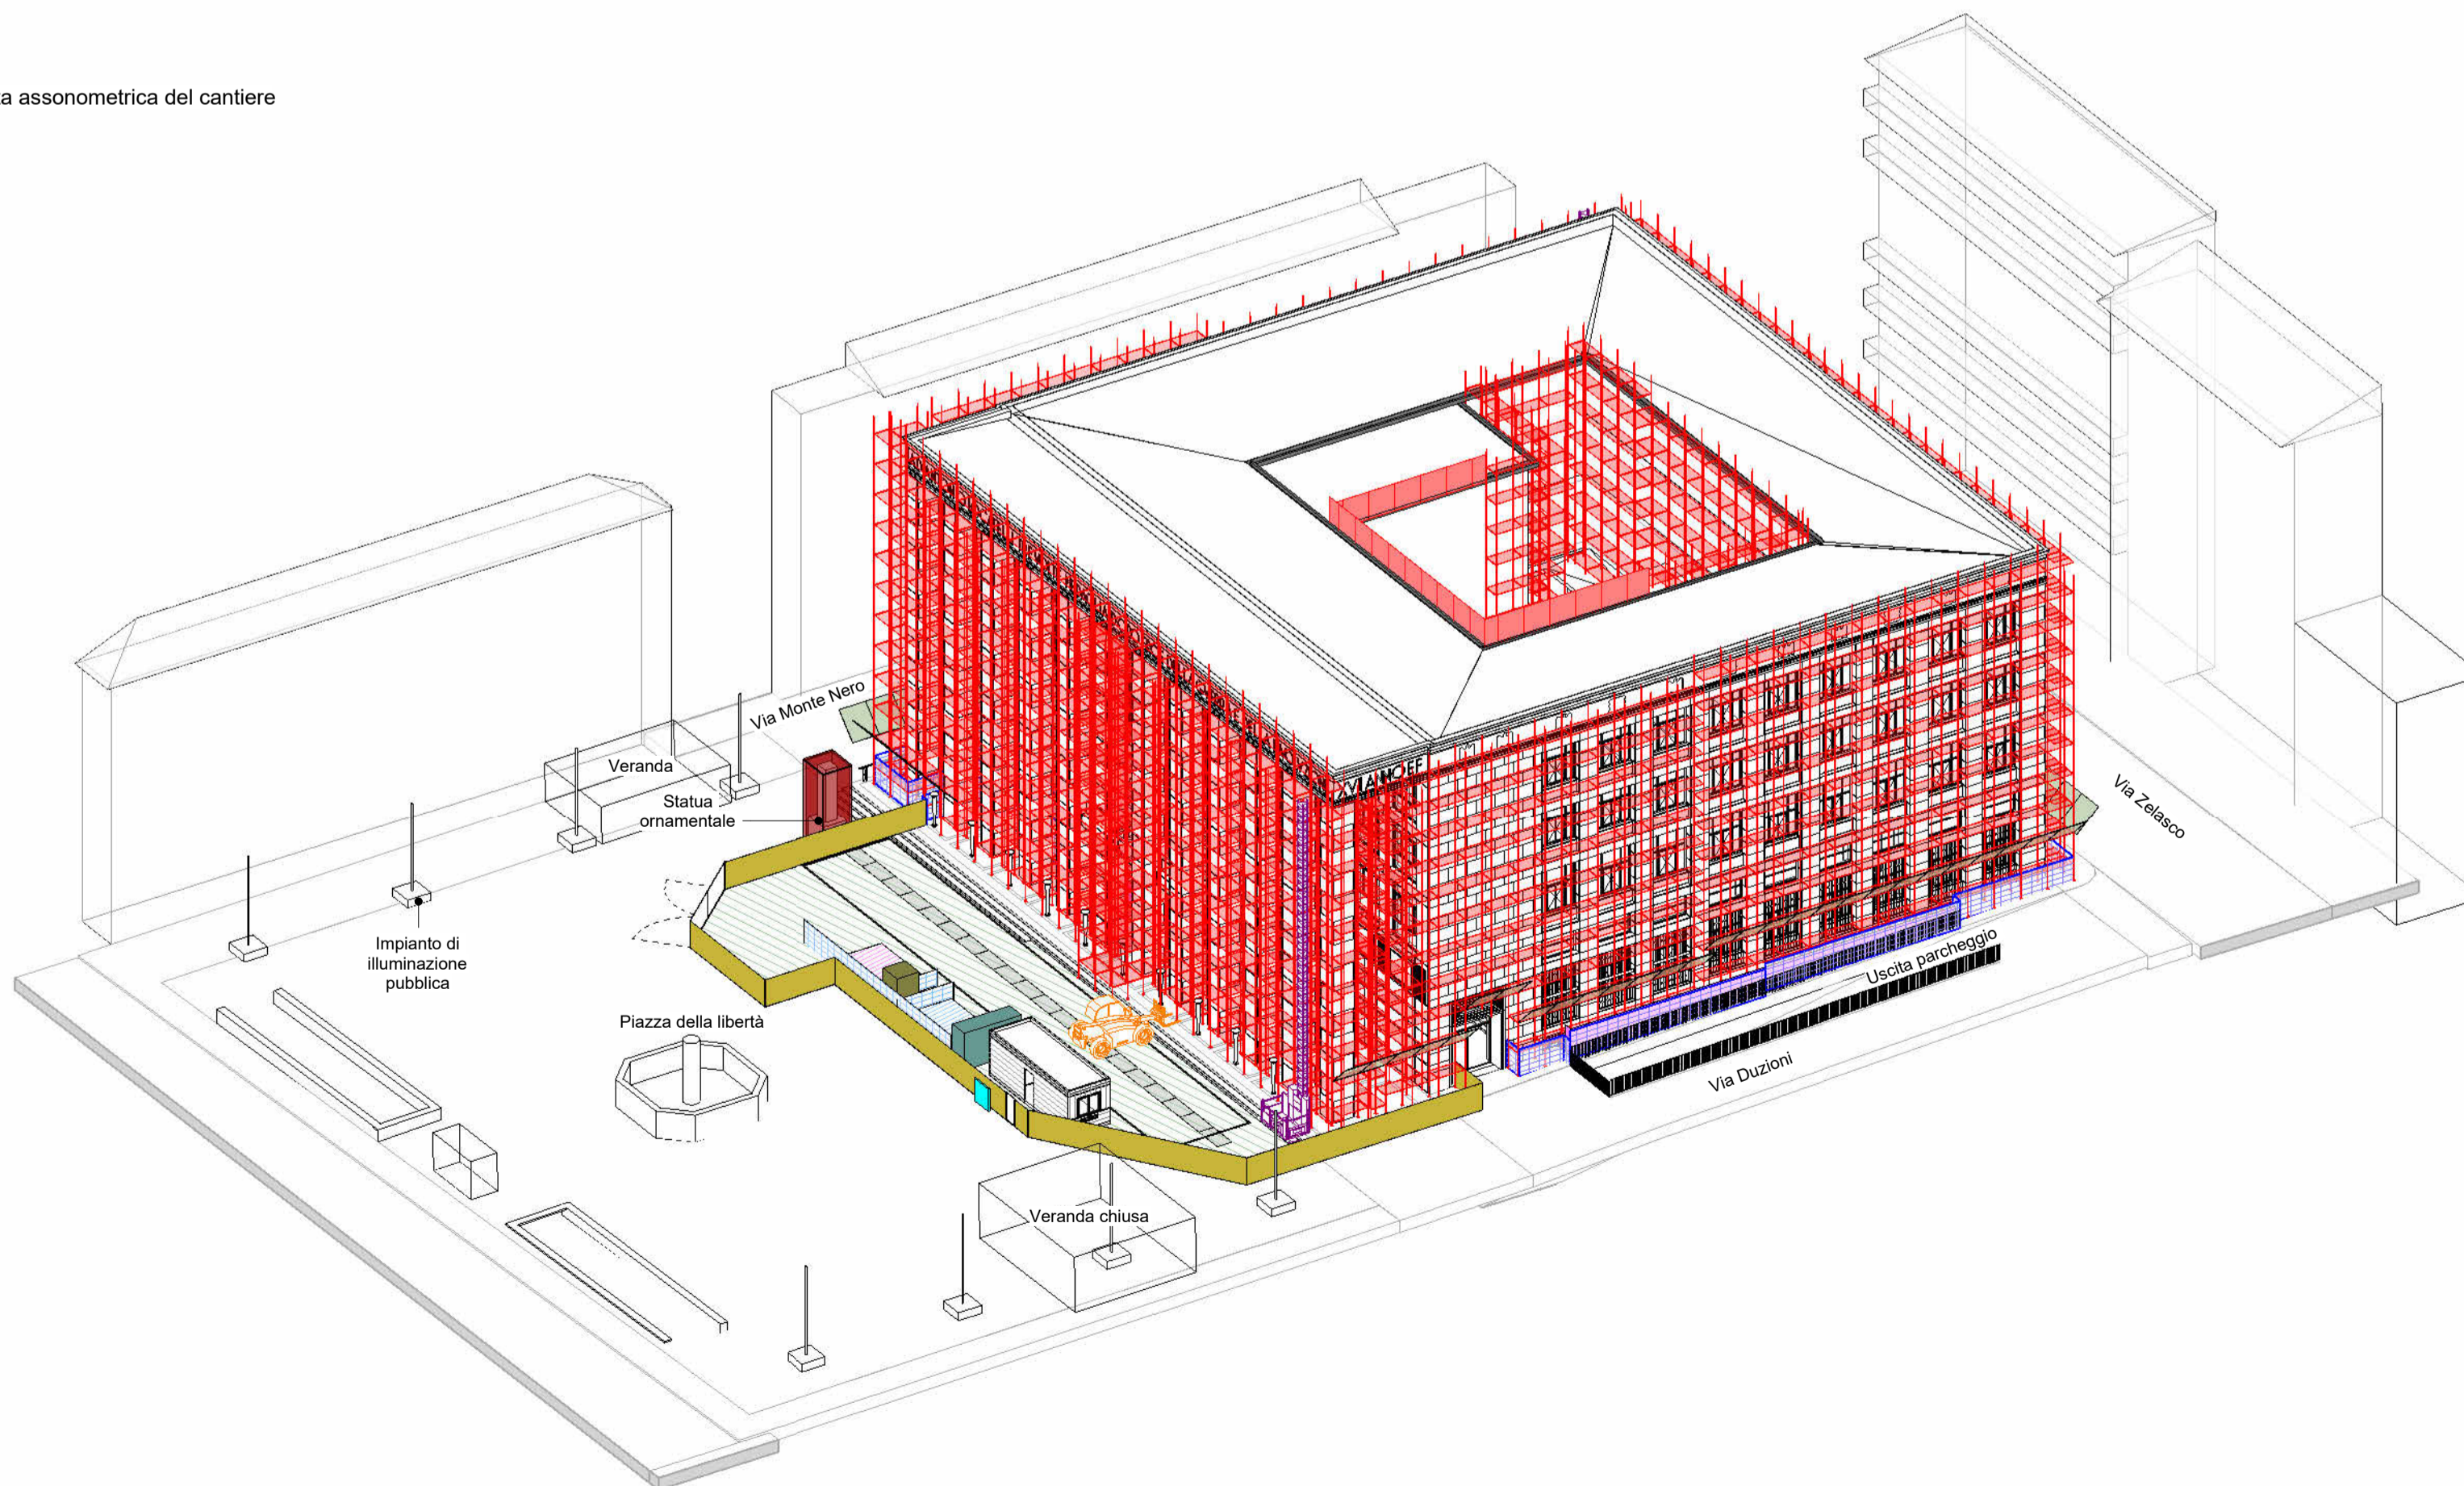

LEGENDA

- Recinzione di delimitazione del cantiere in pannelli OSB - h 200 cm
- Rete di delimitazione del cantiere - h 200 cm
- Pannello grigliato di delimitazione del cantiere - h 200 cm
- Rete di delimitazione del cantiere - h 110 cm
- Area di cantiere
- Area di carico/scarico
- Area di stoccaggio
- Piastra metallica a protezione del canale di scolo delle acque meteoriche
- Strutture di ponteggio
- Mantovane
- Struttura a protezione della statua ornamentale
- Deposito materiali infiammabili
- Quadro elettrico
- Cartello cantiere
- Sollevatore telescopico
- Montacarichi
- Baracca di cantiere

NAVIGATORE

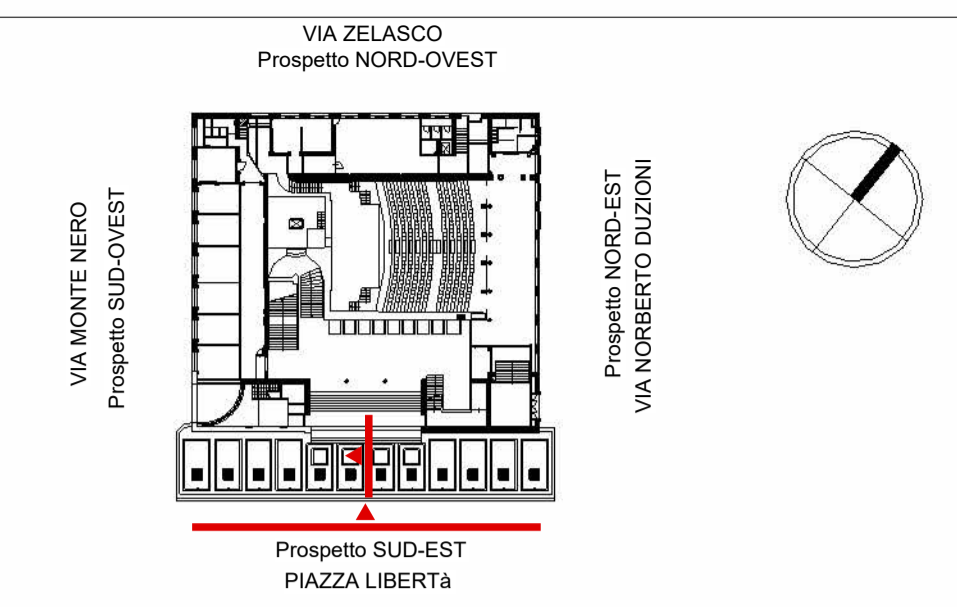

NOTE

- Questo documento contiene riferimenti ai seguenti files:
- BGD0011-ADM-BG0484001-ZZ-M3-A-S00001 (Modello disciplinare architettonico - Rilievo SDF)
- Questo documento è da consultare insieme a:
- BGD0011-ADM-PSCREL-TEC-XX-HS-C-C00001 (PSC - Relazione tecnica)
  - BGD0011-ADM-PSMIPR-XX-HS-C-C00001 (PSC - Misure preventive protettive)
  - BGD0011-ADM-PSCLAYOUT-ZZ-HS-C-C00001 (PSC - Layout di cantiere - Planimetria livello stradale)
  - BGD0011-ADM-PSCLAYOUT-ZZ-HS-C-C00002 (PSC - Layout di cantiere - Planimetria copertura)
  - BGD0011-ADM-PSCLAYOUT-ZZ-HS-C-C00004 (PSC - Fasi di cantiere)

REV 0	G. MAZZOLETTI	06/2022	A. CALIGARI	06/2022	A. CALIGARI	06/2022
REV	COMMENTI					
SCALA	SEDE PROGETTO	NUMERO PROGETTO				
Come indicato	Bergamo (BG)	CUP: G15F22000150001 CIG: 90971326CF				

APPROVAZIONE COMMITTENTE	A - APPROVATO
	B - APPROVATO CON COMMENTI
	C - NON UTILIZZABILE
STATO	TIPO DI EMISSIONE

REDAZIONE

**FOPPOLI MORETTA e ASSOCIATI**  
Società di ingegneria  
Piazzetta L. Trombini, 5 23037 Tirano (SO)  
tel. 0342 704827  
www.foppolimoretta.it

ORDINE INGEGNERI DELLA PROVINCIA DI SONDRIO  
Sezione B  
Ing. junior **ALESSIO CALIGARI**  
N° B2 - Settore "a" Civile e ambientale

PROGETTO

Progettazione definitiva-esecutiva, coordinamento della sicurezza in fase di progettazione e di esecuzione per:

- Intervento di restauro e risanamento conservativo delle lastre di rivestimento di facciata
- Rifacimento della copertura e bonifica dell'amianto del bene denominato "Casa della libertà" (codice scheda BGD0011) situato a Bergamo, in piazza della libertà n. 7.

TITOLO

**AII E.15.5**  
**PSC - LAYOUT DI CANTIERE - PROSPETTO SUD EST, SEZIONE INGRESSO E VISTA ASSONOMETRICA**  
**(doc.820D6078.0)**

Agenzia del Demanio  
C.so Monforte, 32 - 20122 Milano  
Tel. 02.7626181 Fax mail: 06.50516074  
Direzione Regionale Lombardia  
www.agenziademaniao.it

NUMERO DISEGNO	REV
BGD0011-ADM-PSCLAYOUT-ZZ-HS-C-C00003	0

LA PROPRIETÀ DI QUESTO ELABORATO APPARTIENE ALL'AGENZIA DEL DEMANIO. ESSO NON PUÒ ESSERE COPiato, RIPRODOTTO E TRASFERITO IN ALCUN MODO, SENZA ESPlicita AUTORIZZAZIONE SCRITTA DELL'AGENZIA DEL DEMANIO.