




FASE A
SMANTELLAMENTO DEL CANTIERE ESISTENTE

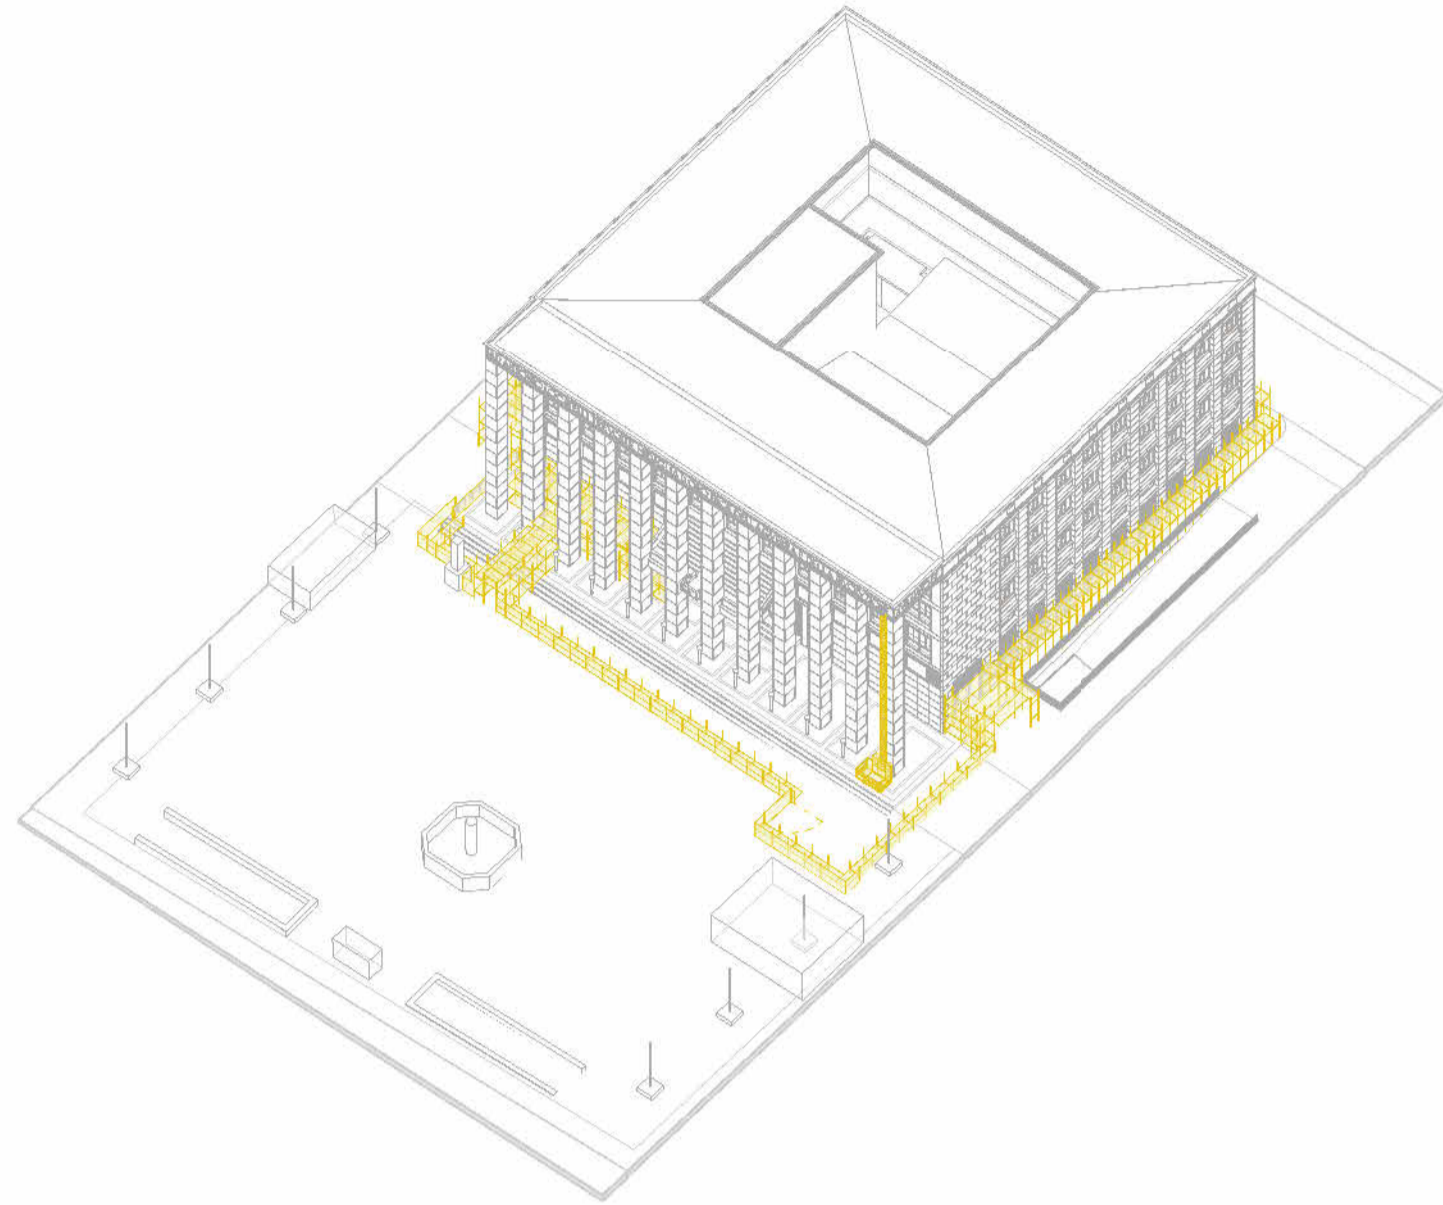


FASE B
INSTALLAZIONE APPRESTAMENTI ZONA DI CANTIERE PRINCIPALE

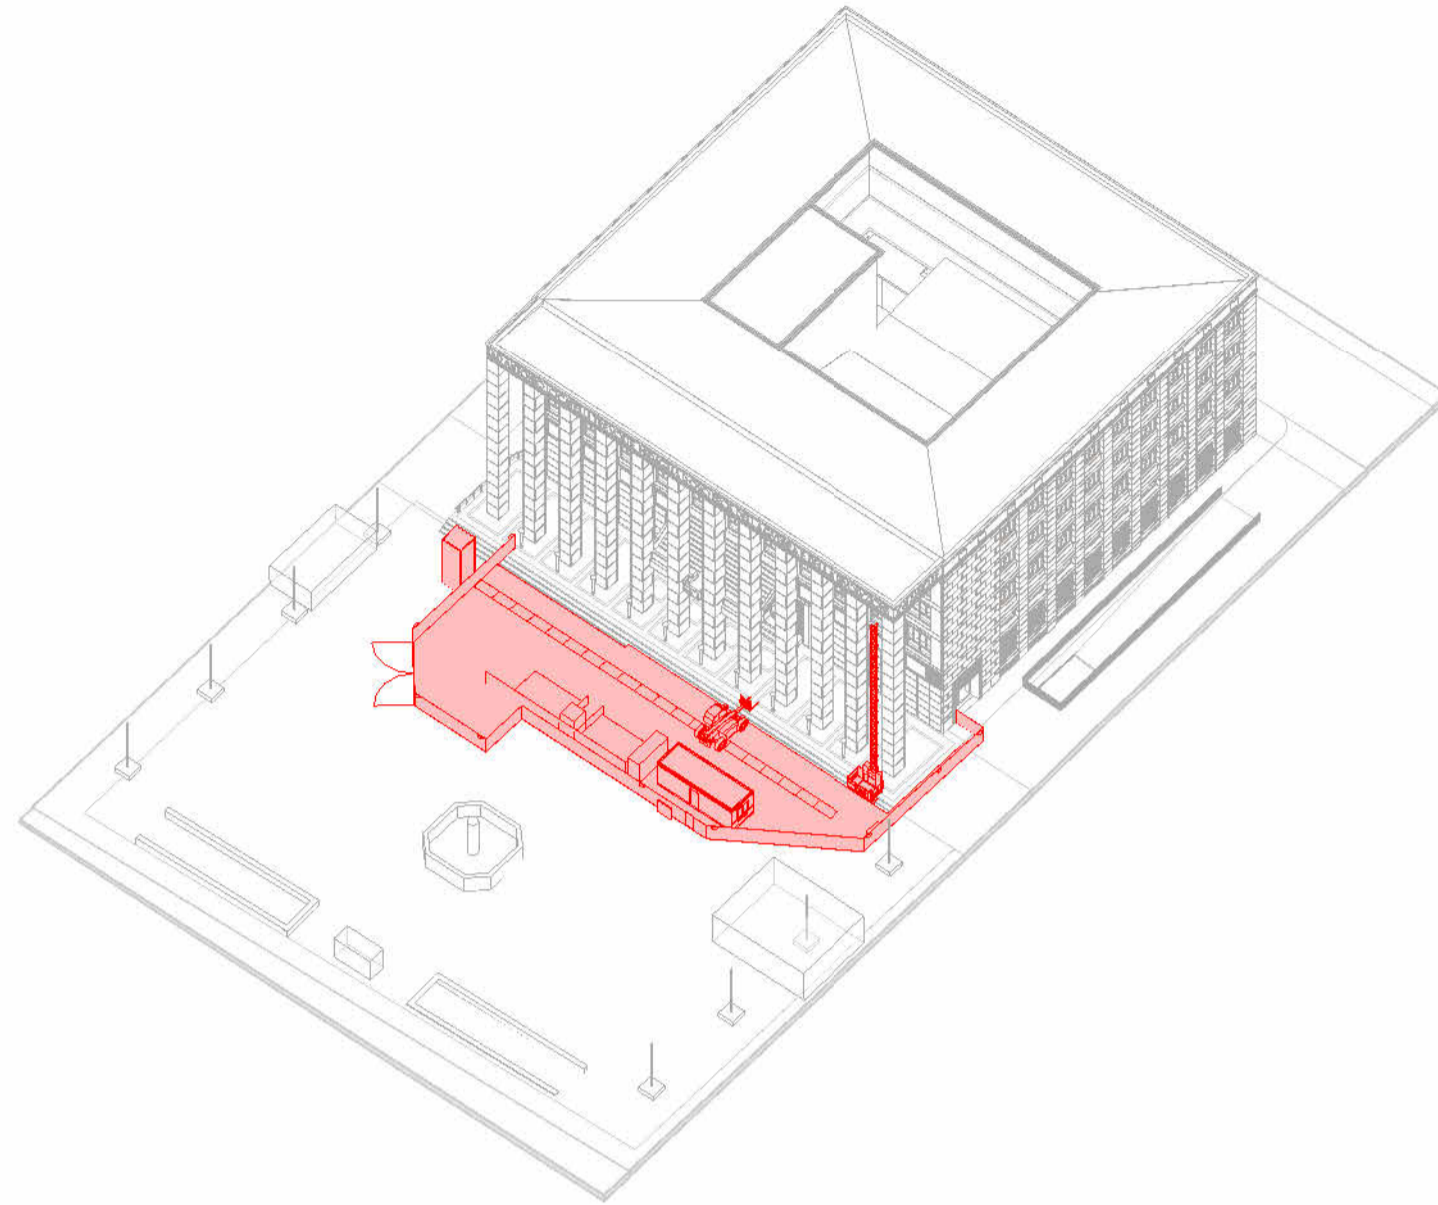


FASE C
MONTAGGIO STRUTTURE DI PONTEGGIO LATO SUD-EST, NORD-EST E CORTE INTERNA

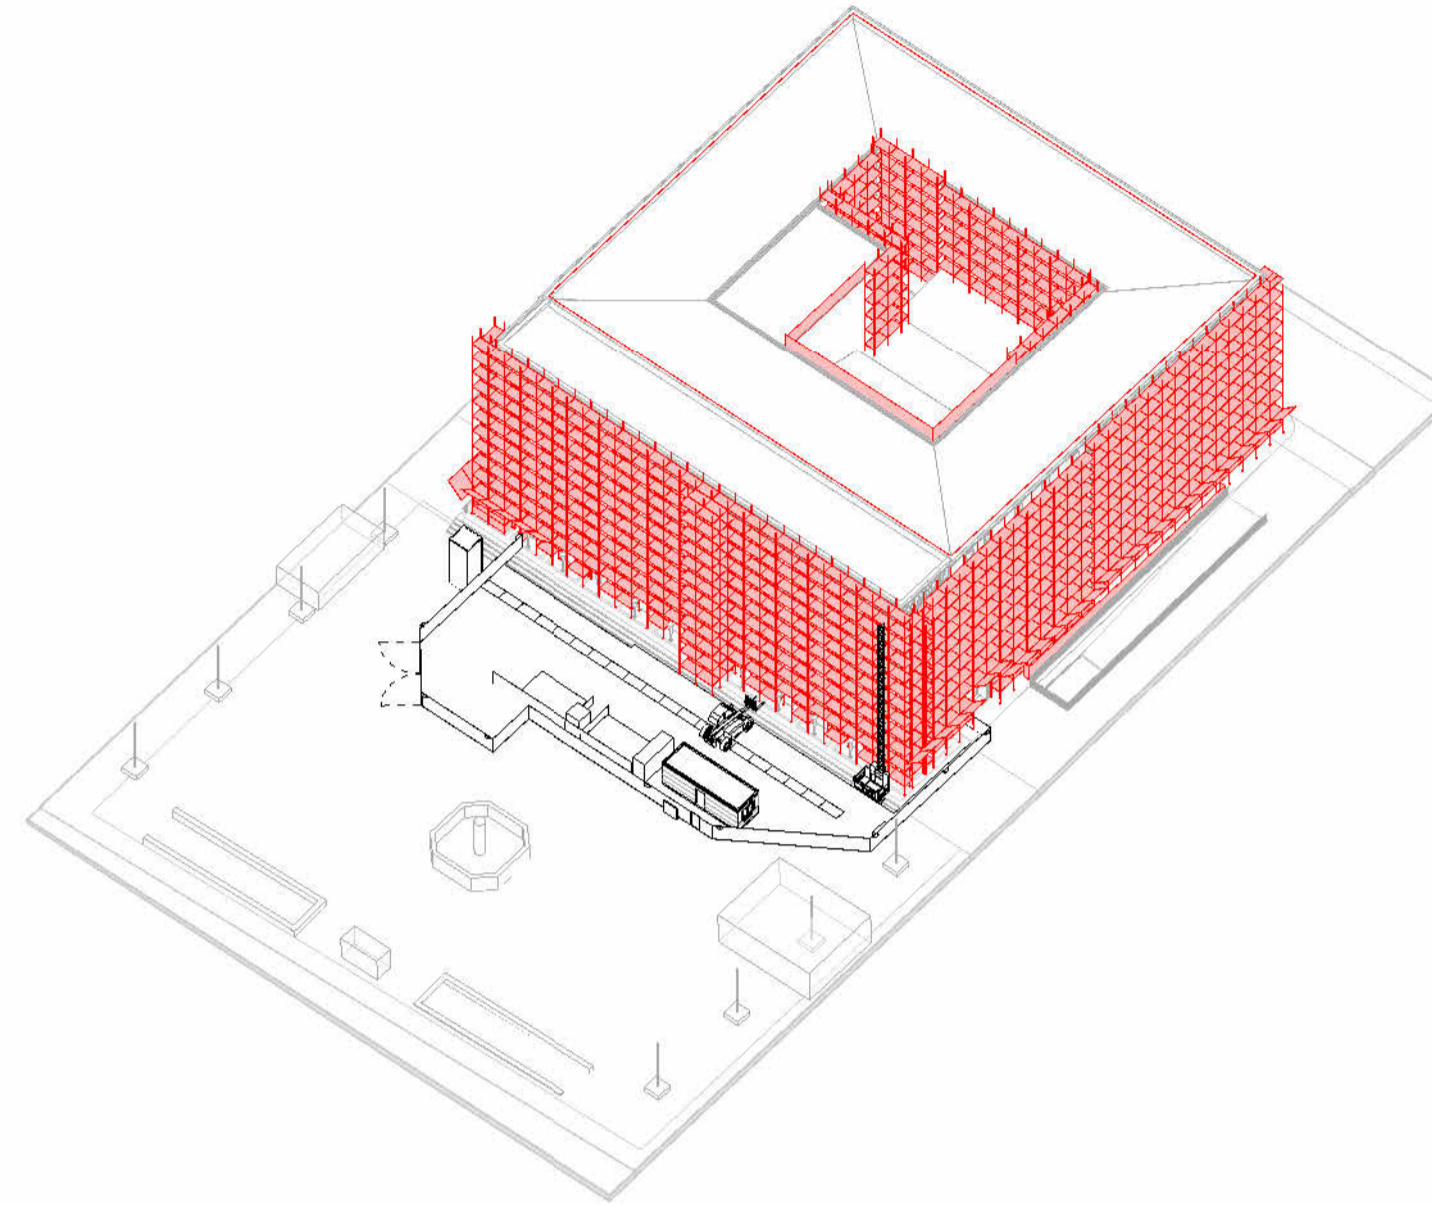



FASE D
APPRESTAMENTO ZONA DI CANTIERE SECONDARIA E MONTAGGIO STRUTTURE DI PONTEGGIO LATO NORD-OVEST E SUD-OVEST

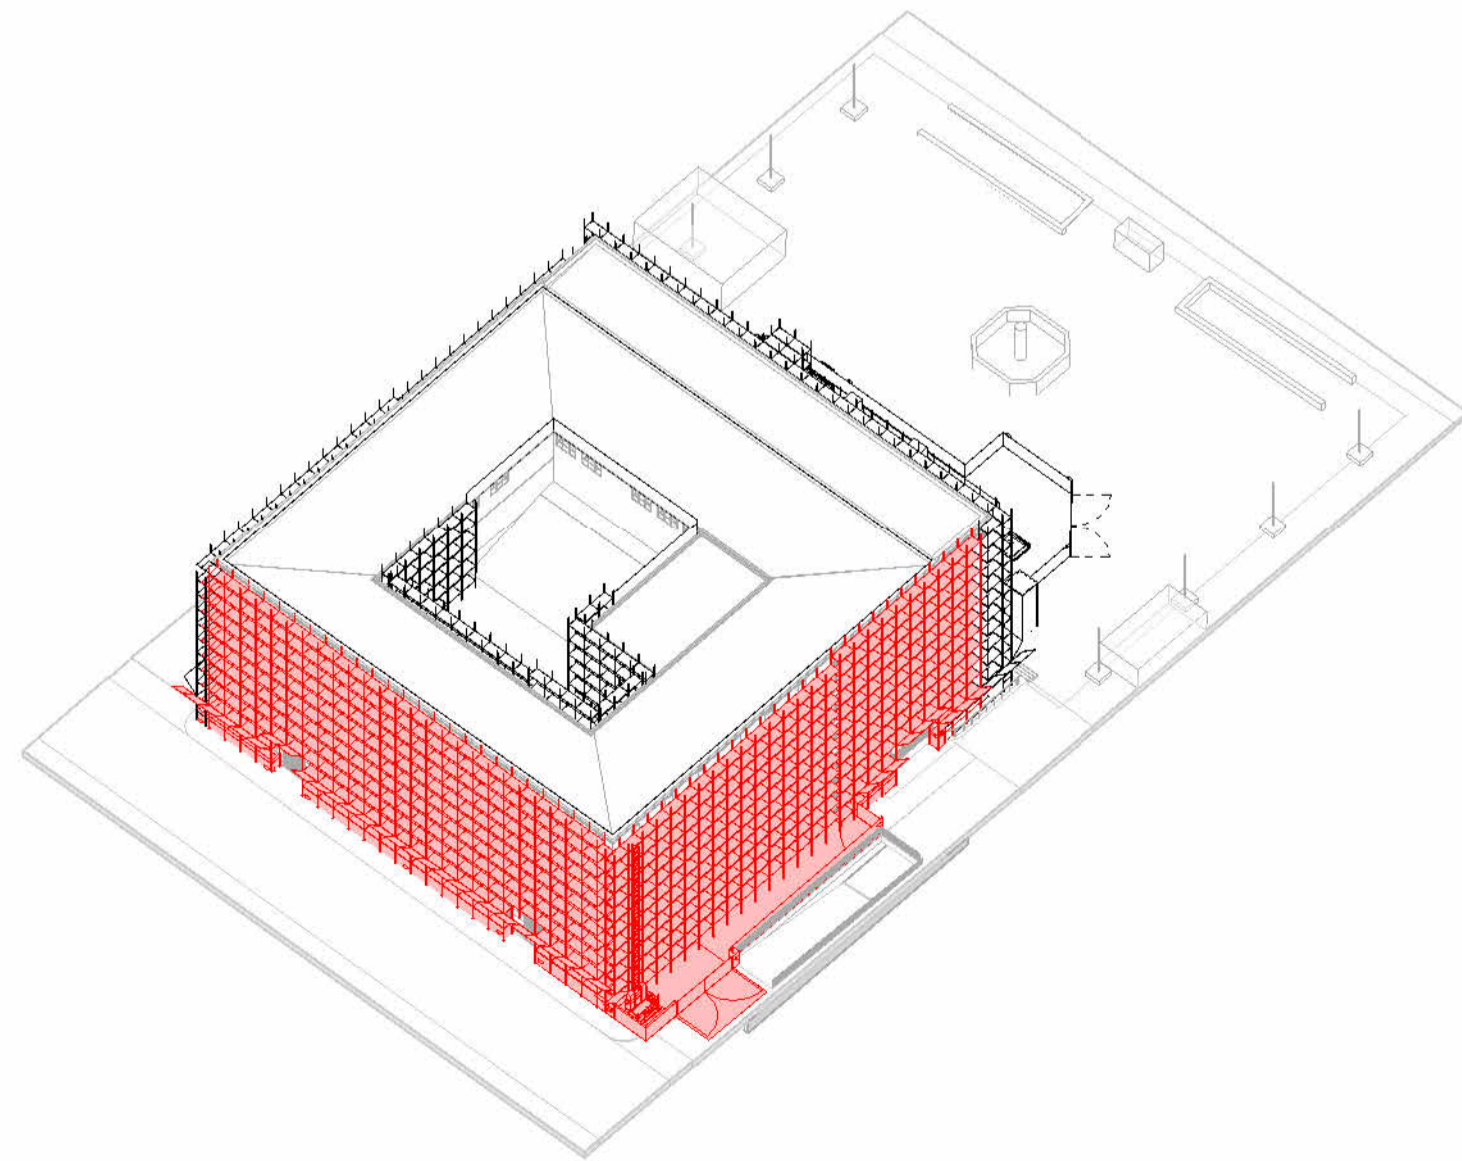

FASE E
SMANTELLAMENTO ZONA DI CANTIERE SECONDARIA E STRUTTURE DI PONTEGGIO LATO NORD-OVEST E SUD-OVEST

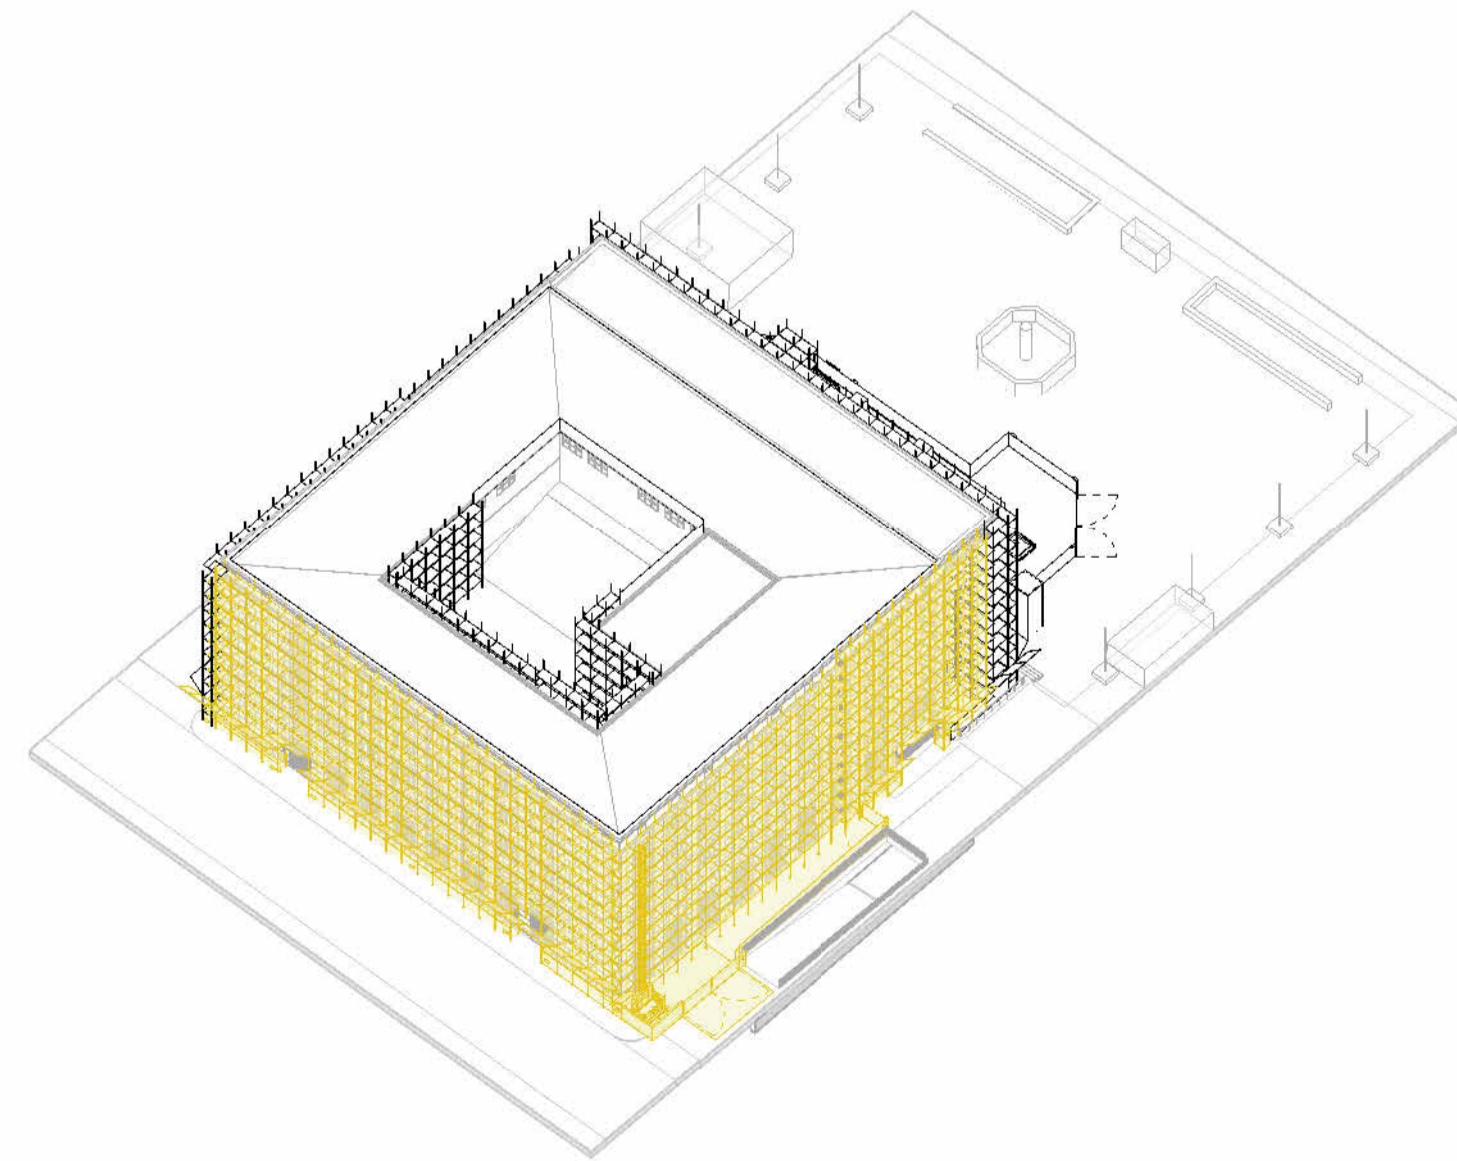

FASE F
SMANTELLAMENTO ZONA DI CANTIERE PRINCIPALE, STRUTTURE DI PONTEGGIO LATO SUD-EST, NORD-EST E CORTE INTERNA

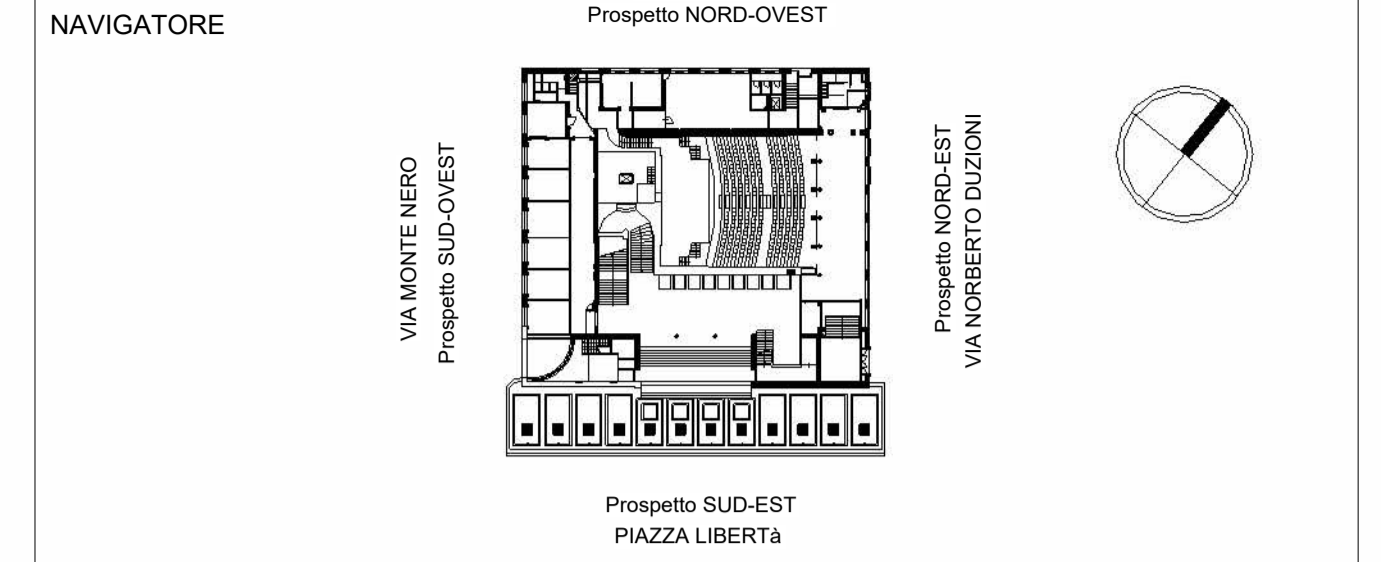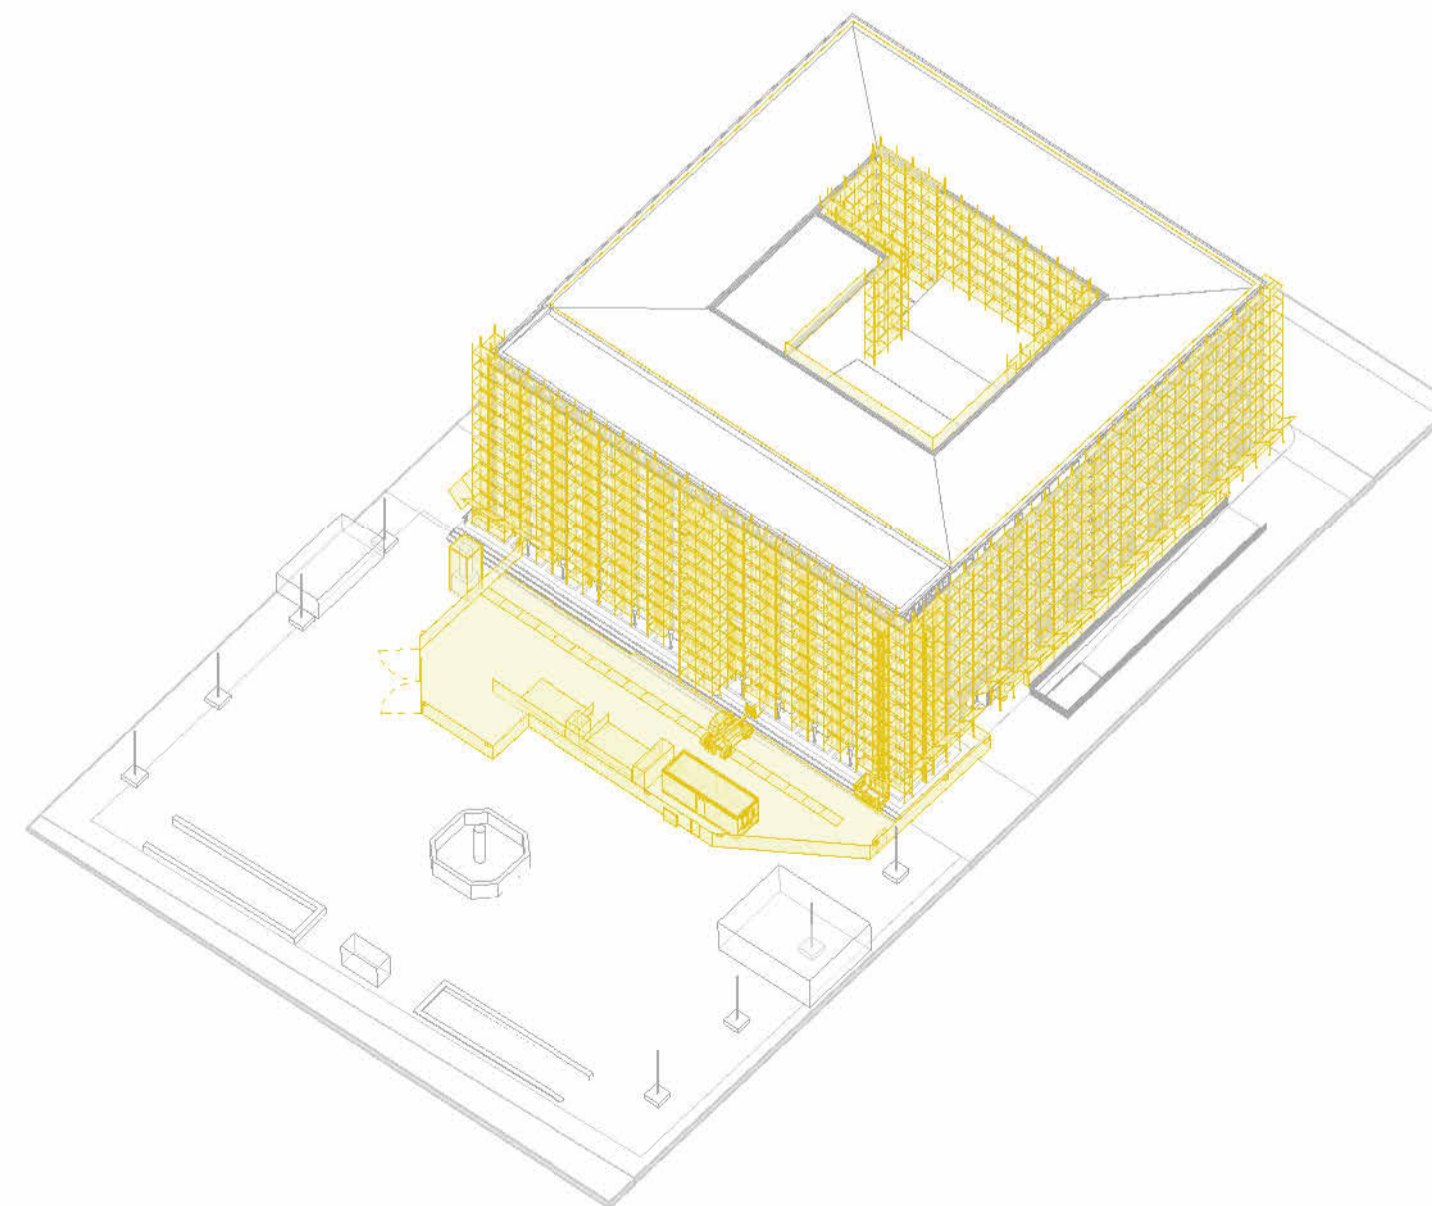

NOTE

- Questo documento contiene riferimenti ai seguenti files:
- BGD0011-ADM-BG0484001-ZZ-M3-A-S00001 (Modello disciplinare architettonico - Rilievo SDF)
- Questo documento è da consultare insieme a:
- BGD0011-ADM-PSCREL-TEC-XX-HS-C-C00001 (PSC - Relazione tecnica)
 - BGD0011-ADM-PSCMIPRPR-XX-HS-C-C00001 (PSC - Misure preventive protettive)
 - BGD0011-ADM-PSCLAYOUT-ZZ-HS-C-C00001 (PSC - Layout di cantiere - Planimetria livello stradale)
 - BGD0011-ADM-PSCLAYOUT-ZZ-HS-C-C00002 (PSC - Layout di cantiere - Planimetria copertura)
 - BGD0011-ADM-PSCLAYOUT-ZZ-HS-C-C00003 (PSC - Layout di cantiere - Prospetto Sud, sezione e vista tridimensionale)

REV 0	G. MAZZOLETTI	06/2022	A. CALIGARI	06/2022	A. CALIGARI	06/2022
REV	COMMENTI					
	DISEGNATO DA	DATA	CONTROLLATO DA	DATA	APPROVATO DA	DATA

SCALA	SEDE PROGETTO	NUMERO PROGETTO
Come indicato	Bergamo (BG)	CUP: G15F22000150001 CIG: 90971326CF

APPROVAZIONE COMMITTENTE	
A - APPROVATO	
B - APPROVATO CON COMMENTI	
C - NON UTILIZZABILE	
STATO	TIPO DI EMISSIONE

REDAZIONE

 FOPPOLI MORETTA e ASSOCIATI Società di ingegneria Piazzetta L. Trombini, 5 23037 Tirano (SO) tel. 0342 704827 www.foppolimoretta.it	 ORDINE INGEGNERI DELLA PROVINCIA DI SONDRIO Sezione B Ing. Iunior ALESSIO CALIGARI N° B2 - Settore "a" Civile e ambientale
--	--

PROGETTO

Progettazione definitiva-esecutiva, coordinamento della sicurezza in fase di progettazione e di esecuzione per:

- Intervento di restauro e risanamento conservativo delle lastre di rivestimento di facciata
- Rifacimento della copertura e bonifica dell'amianto del bene denominato "Casa della libertà" (codice scheda BGD0011) situato a Bergamo, in piazza della libertà n. 7.

TITOLO

All.E.15.6
PSC - LAYOUT DI CANTIERE - FASI DI CANTIERE
(doc.820D6079.0)

Agenzia del Demanio
C.so Monforte, 32 - 20122 Milano
Tel. 02.7626181 Fax mail: 06.50516074
Direzione Regionale Lombardia
www.agenziademaniao.it

NUMERO DISEGNO	REV
BGD0011-ADM-PSCLAYOUT-ZZ-HS-C-C00003	0

LA PROPRIETÀ DI QUESTO ELABORATO APPARTIENE ALL'AGENZIA DEL DEMANIO. ESSO NON PUÒ ESSERE COPiato, RIPRODOTTO E TRASFERITO IN ALCUN MODO, SENZA ESPlicitA AUTORIZZAZIONE SCRITTA DELL'AGENZIA DEL DEMANIO.