




PROSPETTO AA'

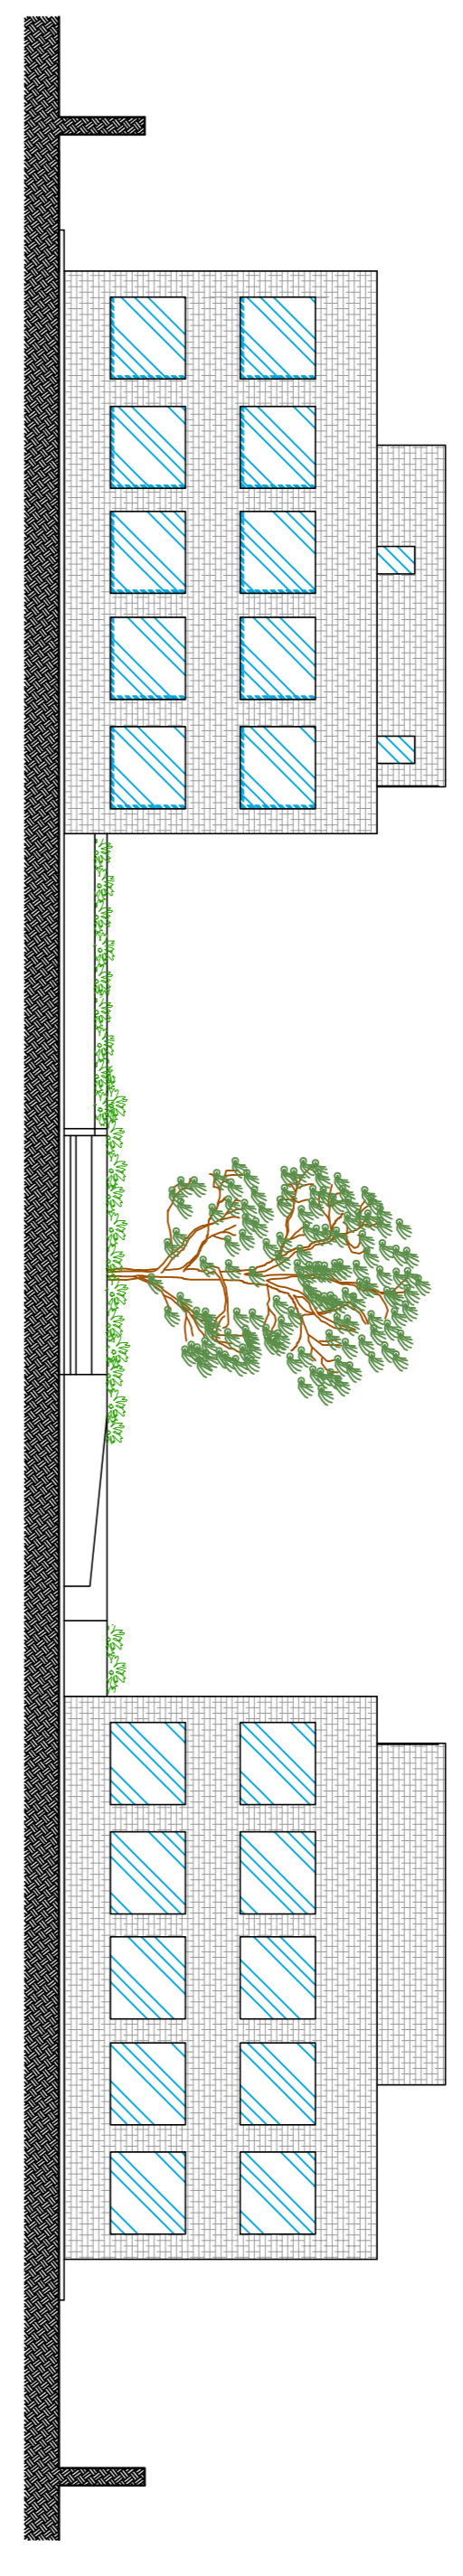


SEZIONE BB'

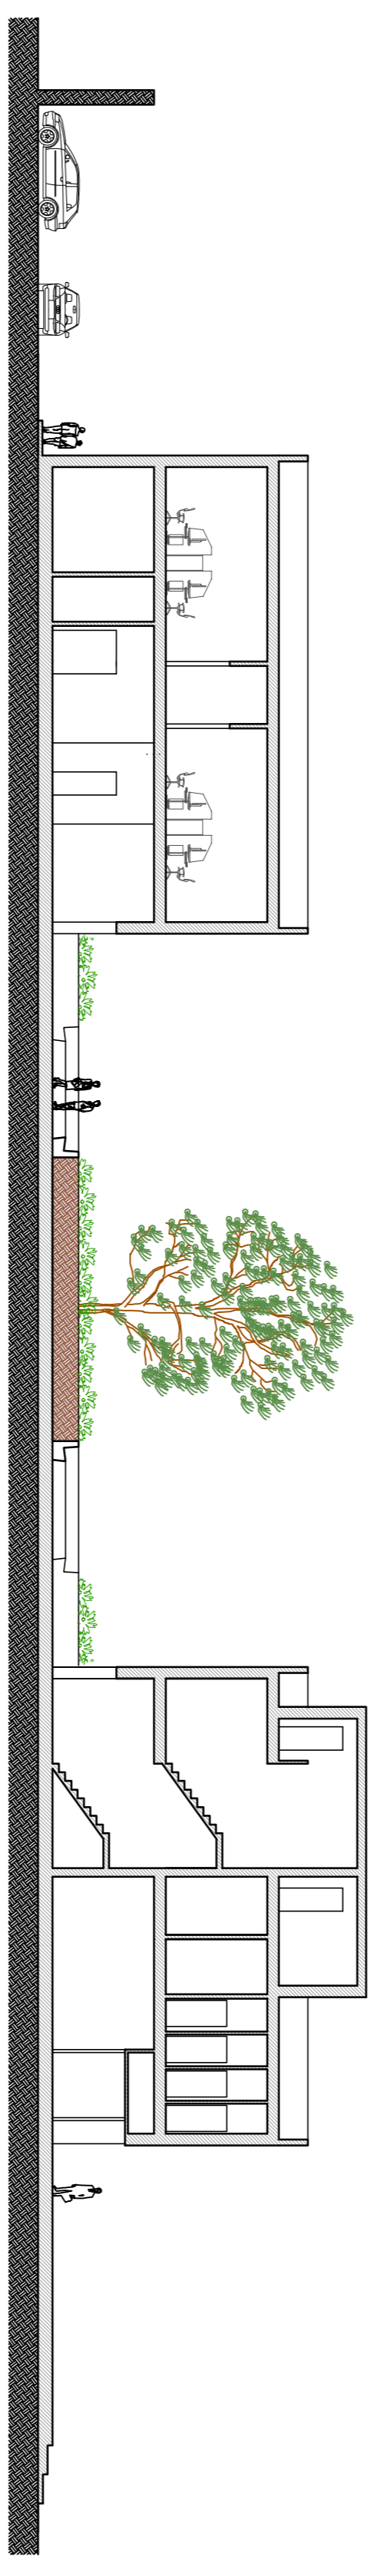

SEZIONE CC'

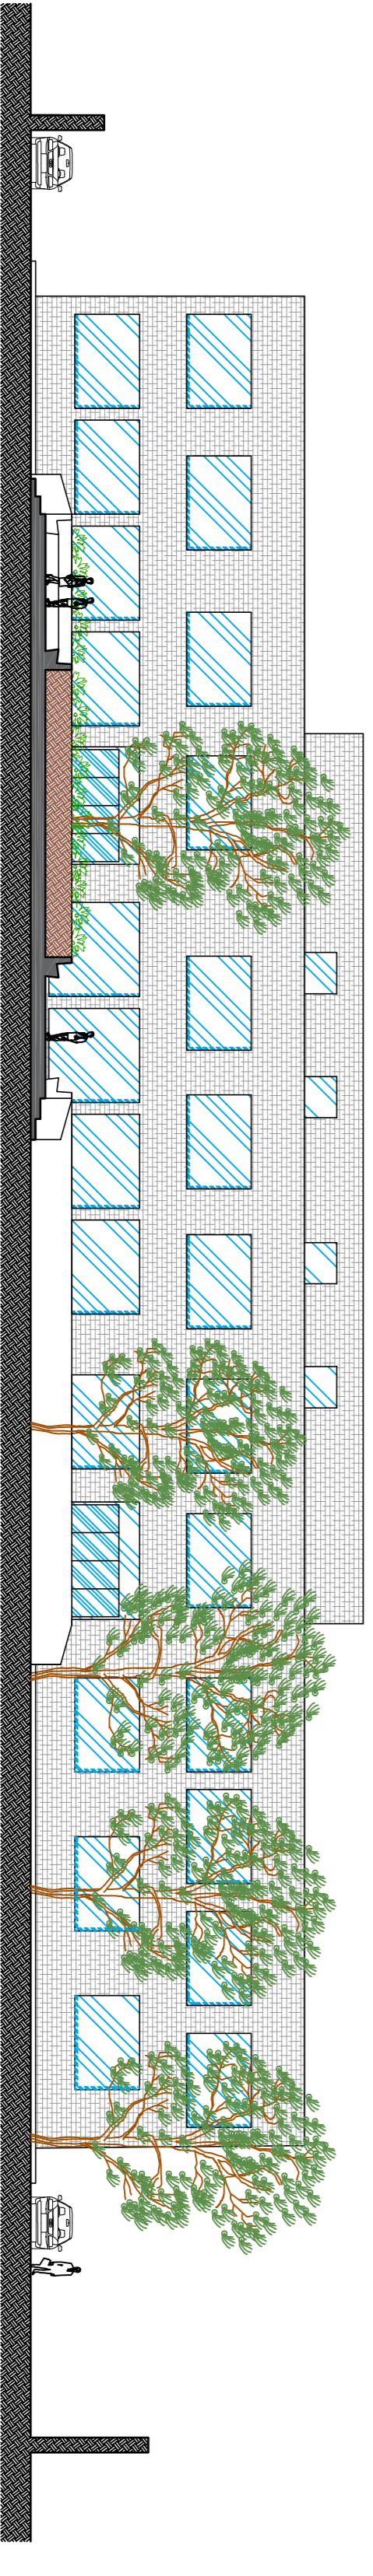


AGENZIA DEL DEMANIO
 DIREZIONE REGIONALE LIGURIA
 SERVIZI TECNICI

COMPENDIO "Caserma Funzionale Nino Bixio"
 Genova
 SCHEDA PATRIMONIALE : GEB0416

OGGETTO : PROGETTO DI FATIBILITA' TECNICO ECONOMICA
 Intervento di nuova costruzione della sede degli Uffici della Questura di Genova - Ufficio Immigrazione, Polizia Scientifica e Uffici Passaporti - presso il Compendio "Caserma funzionale Nino Bixio" sito in via Sardorella, 57 in Genova località Bolzaneto, allibrato alla Scheda Patrimoniale GEB0416, sul sedime dell'edificio denominato "Ex Ospedale Militare".

TAV. 04
 PLANIMETRIA: Edifici B-C-P.2
 PROSPETTI E SEZIONI: AA' - BB' - CC'

Scale: 1:200
 Scale: 1:200
 08/03/2022
 PROGETTISTI :
 Arch. Marco Ceccarini
 Ing. Teodoro Fanti
 R.L.P.
 Arch. Riccardo Bianco