



Soprintendenza Archeologia Belle Arti e Paesaggio
per la città metropolitana di Genova
e la provincia di La Spezia

IL SOPRINTENDENTE


ad interim

Manuela Salvitti

firmato digitalmente

N=-38900

E=69400

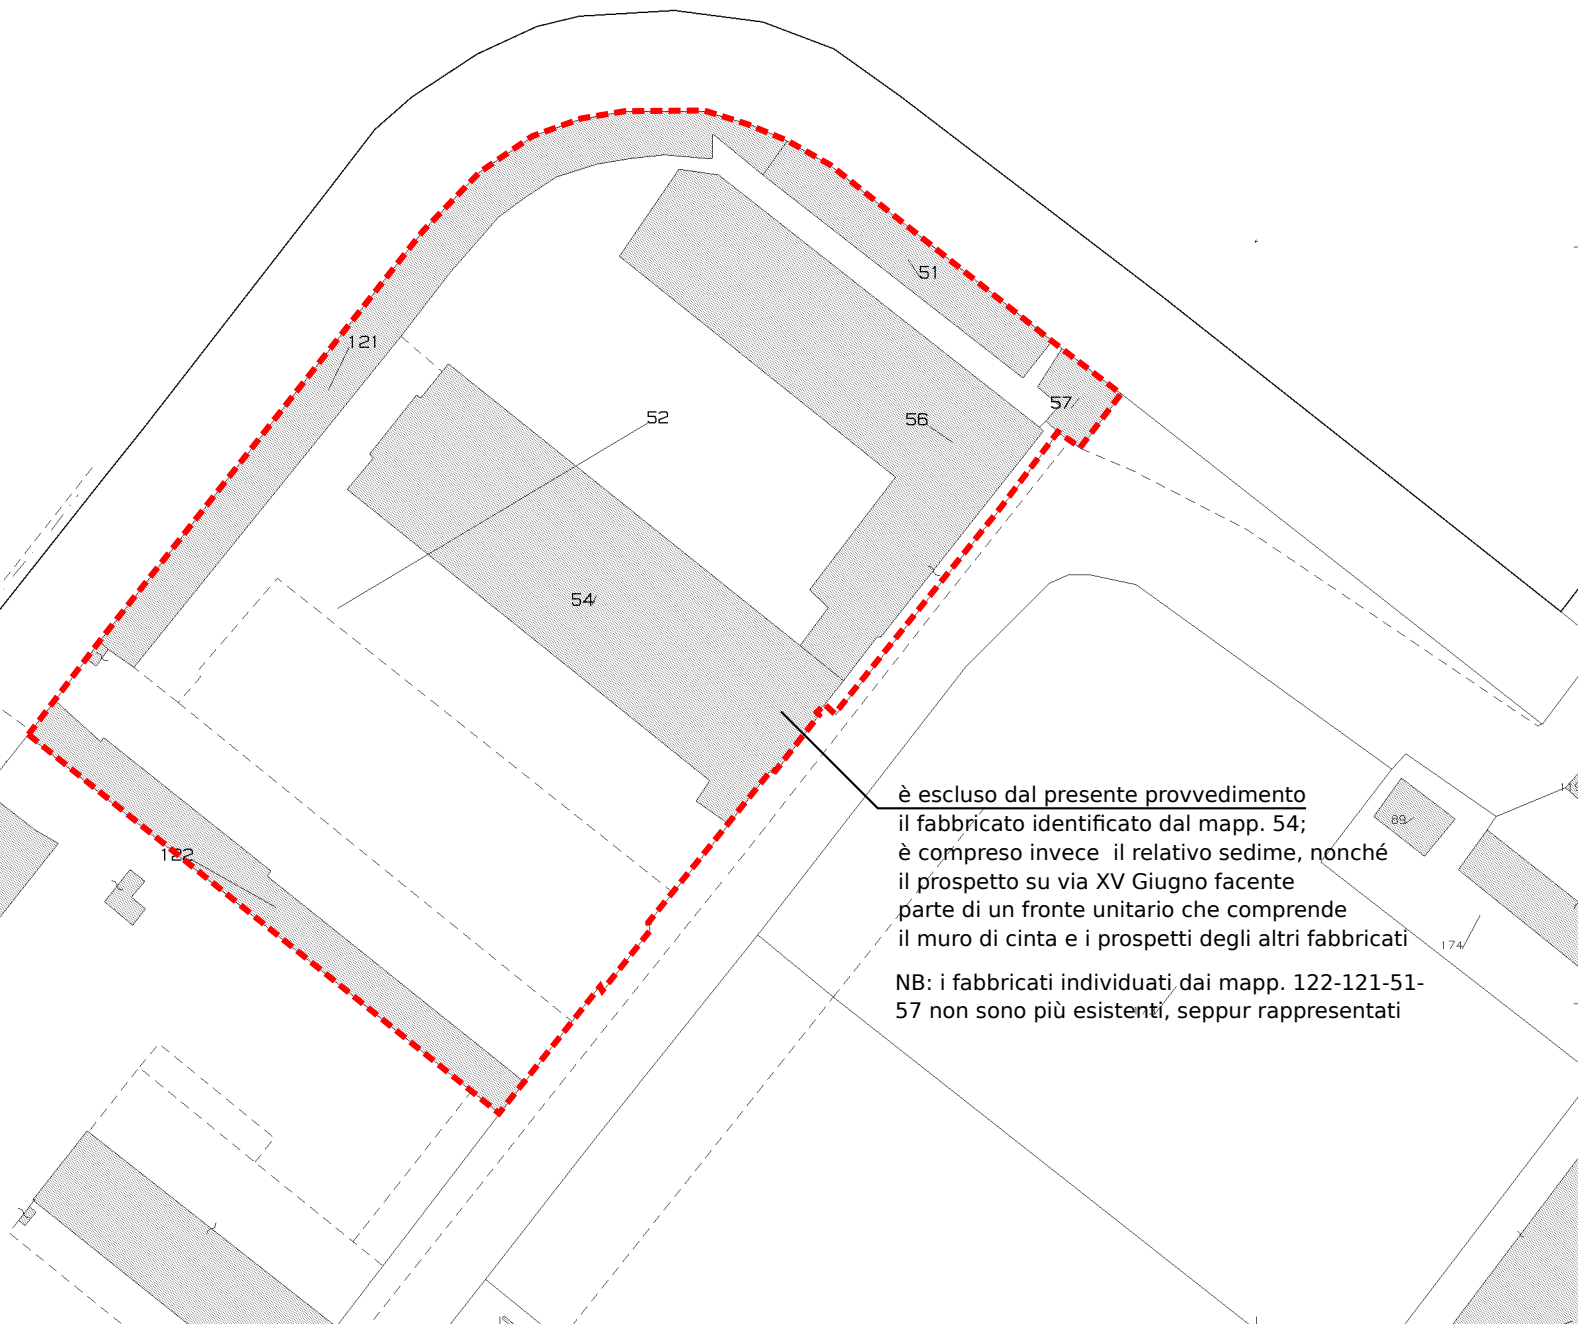

è escluso dal presente provvedimento
il fabbricato identificato dal mapp. 54;
è compreso invece il relativo sedime, nonché
il prospetto su via XV Giugno facente
parte di un fronte unitario che comprende
il muro di cinta e i prospetti degli altri fabbricati
NB: i fabbricati individuati dai mapp. 122-121-51-
57 non sono più esistenti, seppur rappresentati

29-Jan-2021 14:55:40
Prot. n. T246351/2021

Scala originale: 1:1000
Dimensione cornice: 267.000 x 189.000 metri

Comune: LA SPEZIA
Foglio: 29

7 Particelle: 51, 52, 54, 56, 57, 121, 122