

Viale Caserma Mar.Di.Chi




**AGENZIA DEL DEMANIO**

DIREZIONE REGIONALE LIGURIA  
SERVIZI TECNICI

**COMPENDIO "Ex Caserma Mar.Di.Chi"**

La Spezia (SP)

**SCHEDA PATRIMONIALE : SPD0067**

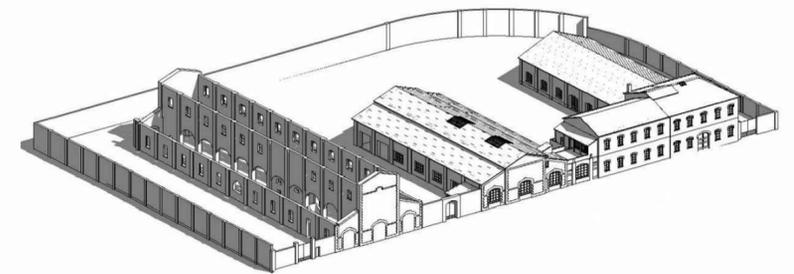

**OGGETTO : PROGETTO DI FATTIBILITA' TECNICO ECONOMICA**

Intervento di rifunionalizzazione del Compendio "Ex Caserma Mar.Di.Chi" per la realizzazione della nuova sede Provinciale dell'Agenzia delle Entrate - Via XV Giugno 1918 civ. nn. 4, 6 e 8 - LA SPEZIA (SP) - Scheda Patrimoniale SPD0067/Parte

TAV. 02

STATO ATTUALE : PLANIMETRIA GENERALE

Scala 1:500

16/05/2022

PROGETTISTI :  
Arch. Marco Ceccarini  
Ing. Elena Bardoneschi

R.U.P.:  
Arch. Riccardo Blanco

