PROSPETTO SUD EST

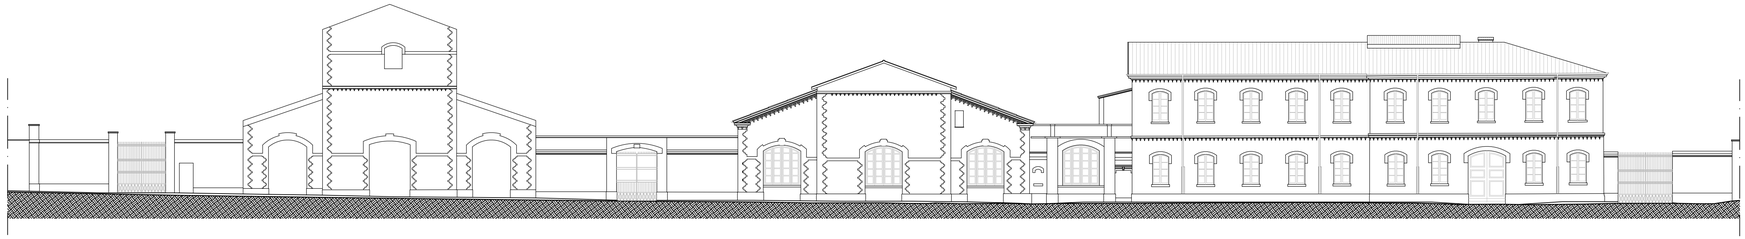

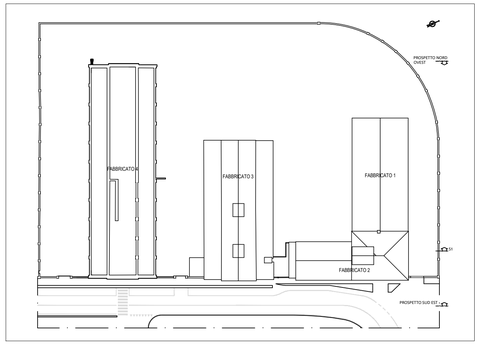

PROSPETTO NORD OVEST

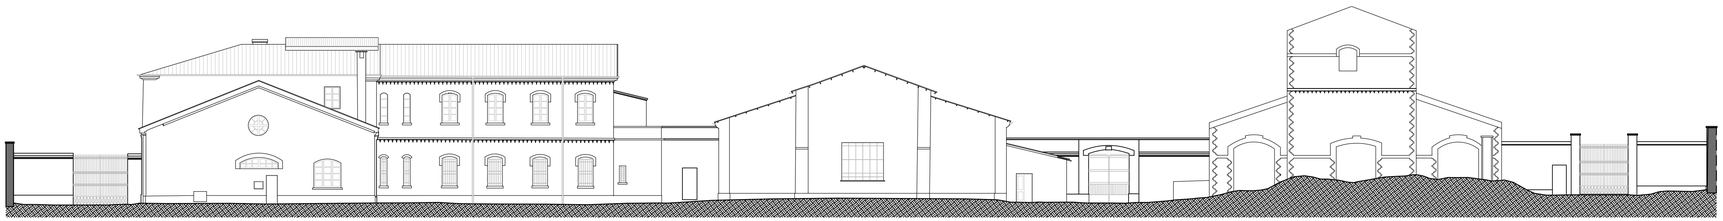

SEZIONE 1

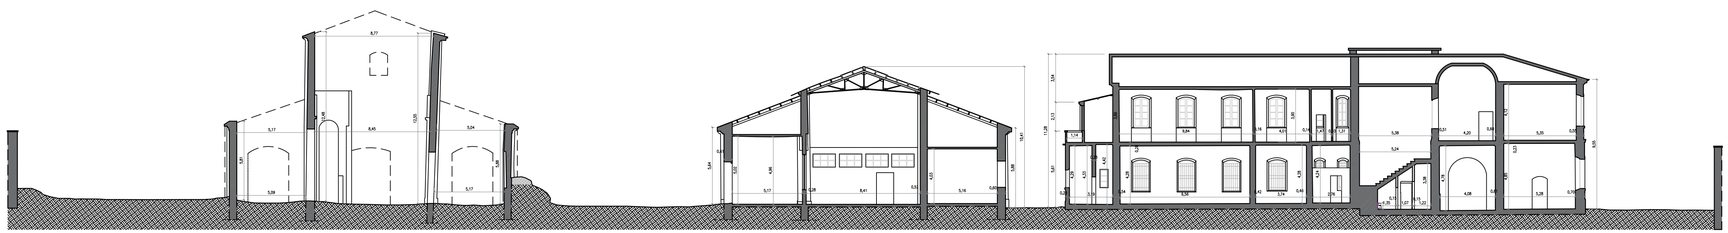

A G E N Z I A D E L D E M A N I O

DIREZIONE REGIONALE LIGURIA

SERVIZI TECNICI

COMPENDIO "Ex Caserma Mar.Di.Chi"

La Spezia (SP)

SCHEDA PATRIMONIALE : SPD0067

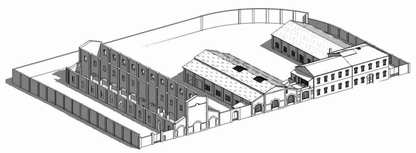

OGGETTO : **PROGETTO DI FATTIBILITA' TECNICO ECONOMICA**

Intervento di rifunzionalizzazione del Compendio "Ex Caserma Mar.Di.Chi" per la realizzazione della nuova sede Provinciale dell'Agenzia delle Entrate - Via XV Giugno 1918 civ. nn. 4, 6 e 8 - LA SPEZIA (SP) - Scheda Patrimoniale SPD0067/Parte

TAV. 04

16/05/2022

STATO ATTUALE :

PROSPETTO EST, PROSPETTO OVEST, SEZIONE.1

Scala 1:200

PROGETTISTI :

Arch. Marco Ceccarini

Ing. Elena Bardoneschi

R.U.P.:

Arch. Riccardo Blanco

BLANCO RICCARDO

ORDINE DEGLI ARCHITETTI PIANIFICATORI PAESAGGISTI E CONSERVATORI DELLA PROVINCIA DI LA SPEZIA N. 1

RISALONE SRL