



LA PROPRIETÀ DI QUESTO ELABORATO APPARTIENE ALL'AGENZIA DEL DEMANIO. ESSO NON PUÒ ESSERE COPRATO, RIPRODOTTO O TRASFERITO IN ALCUN MODO, SENZA L'ESPLICITA AUTORIZZAZIONE SCRITTA DELL'AGENZIA DEL DEMANIO.

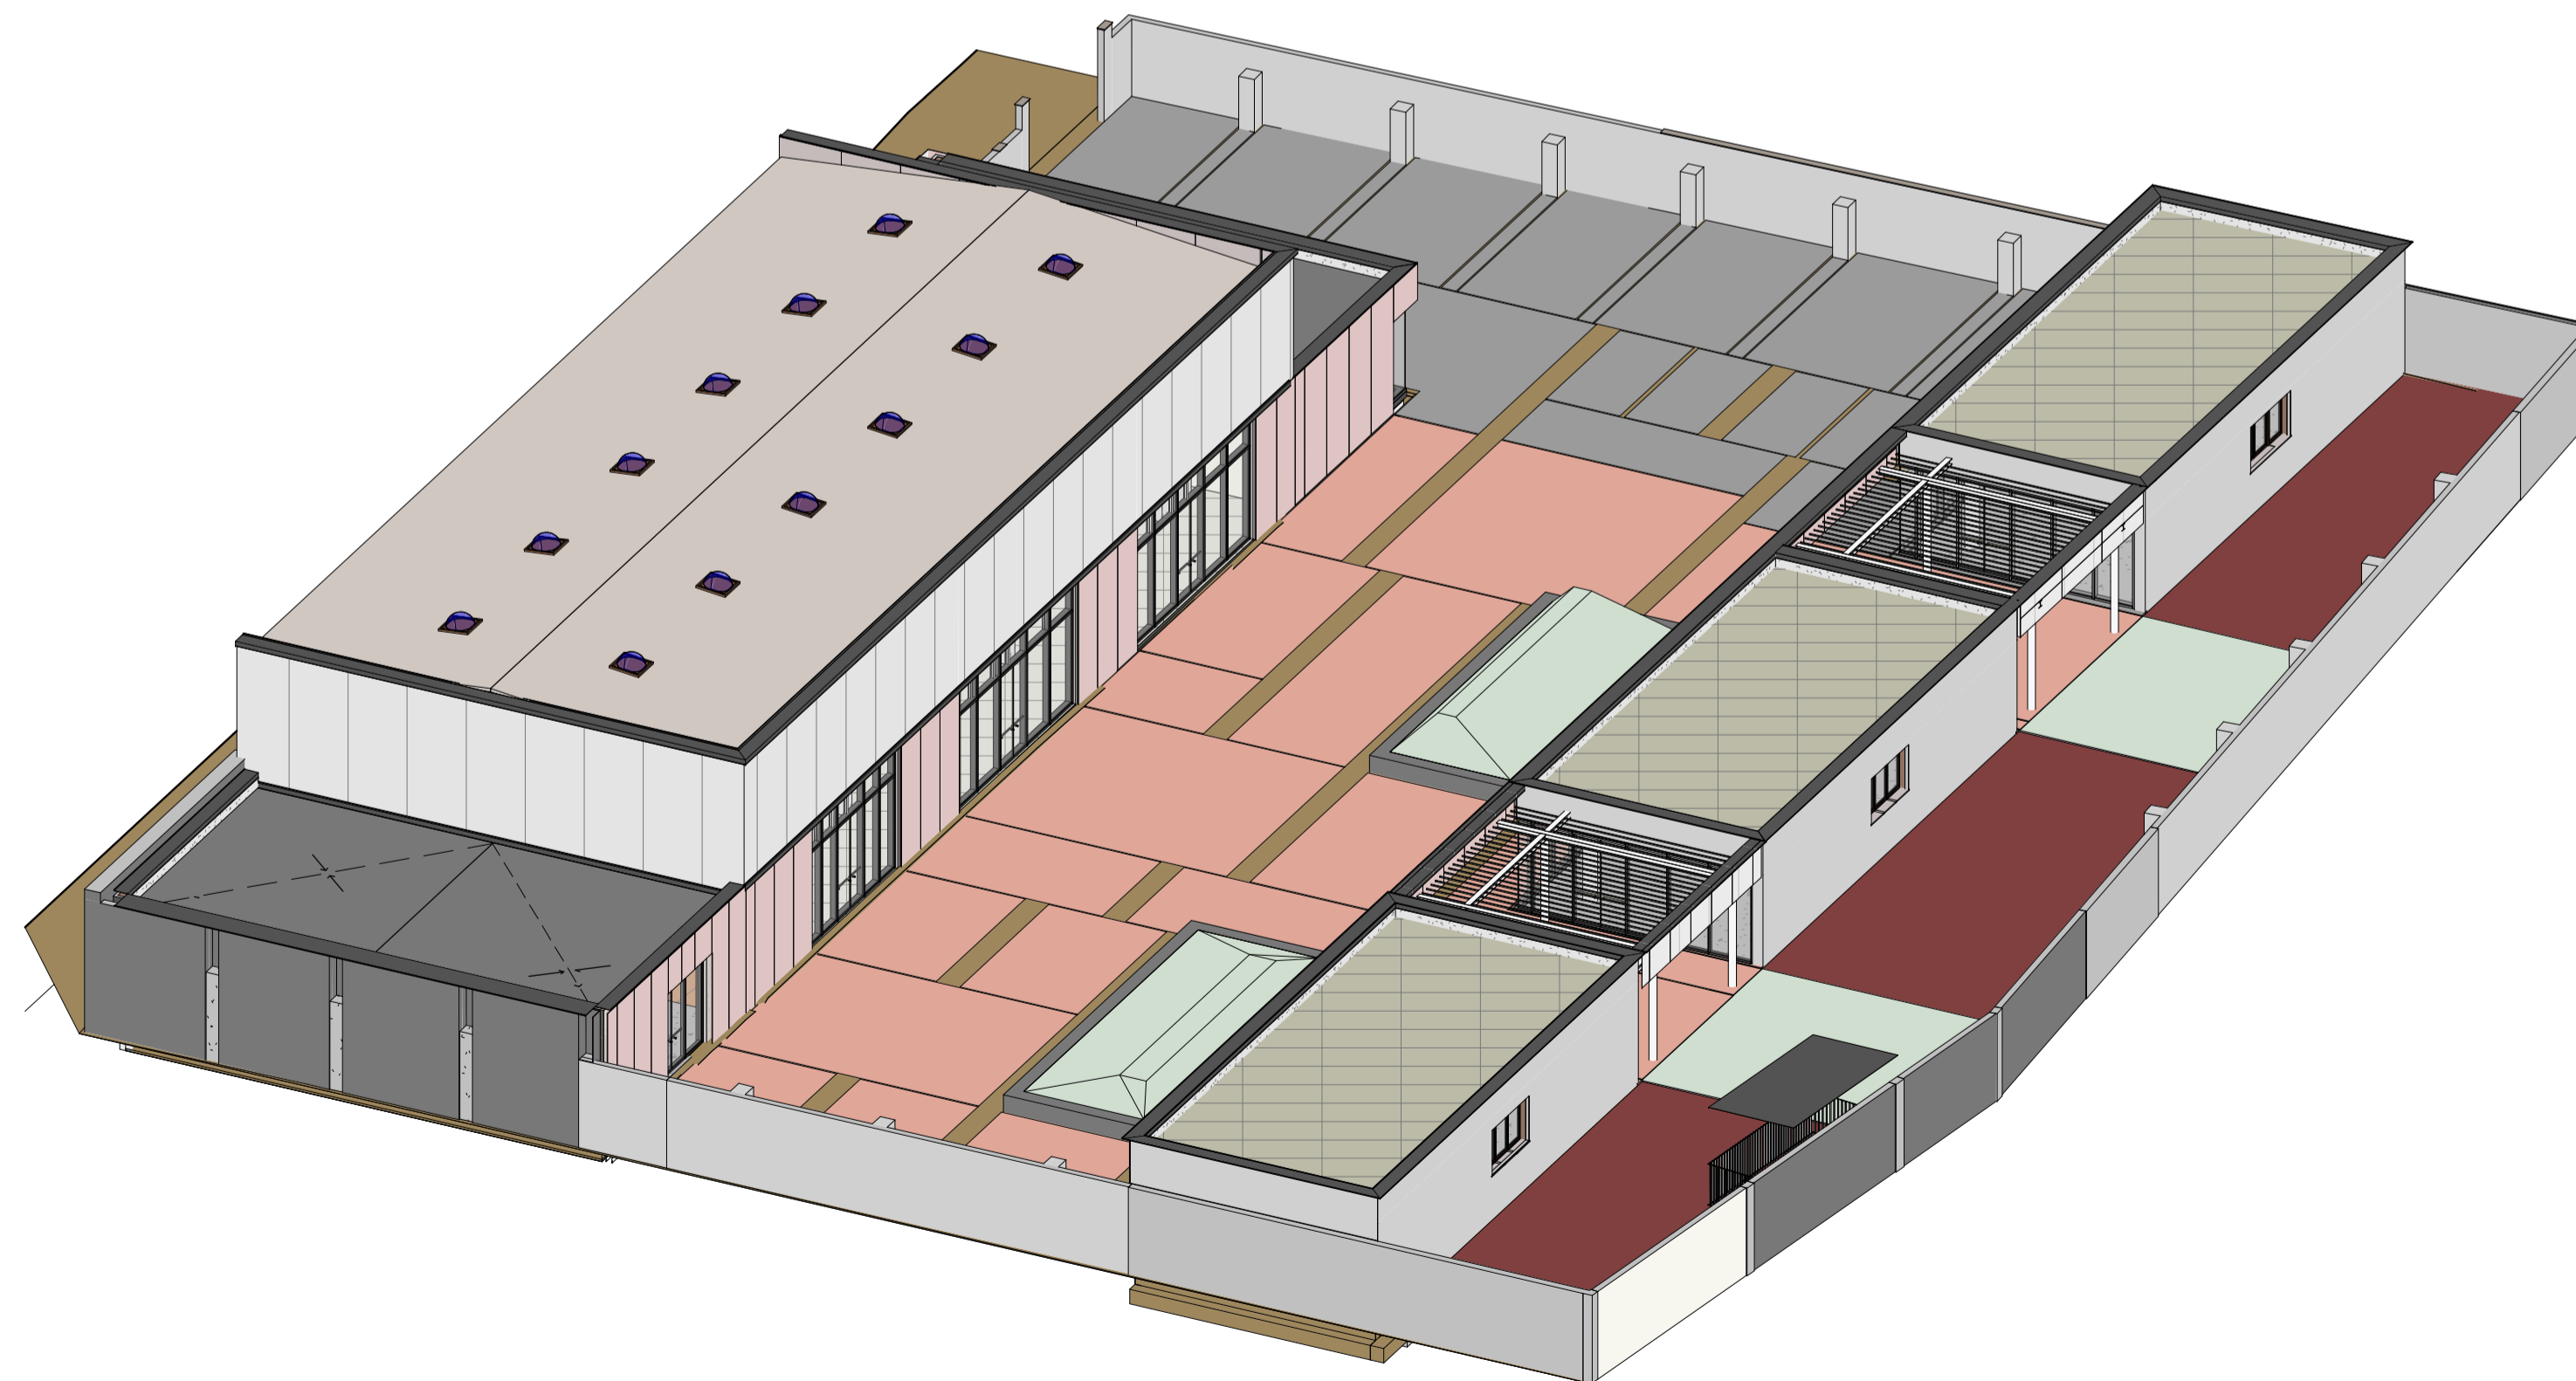

NAVIGATORE

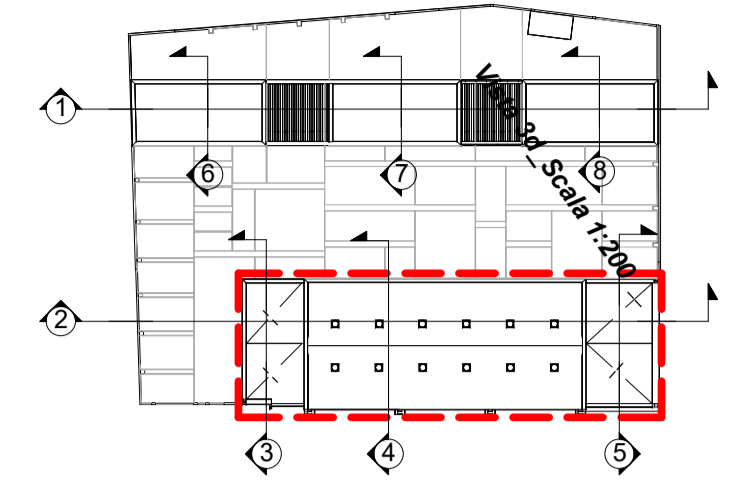

NOTE

Questo documento contiene riferimenti ai seguenti files:

Questo documento è da consultare insieme a:



AGENZIA DEL DEMANIO

Via Barberini, 38 - 00187 Roma
www.agenziaedemanio.it

STATO	TIPO DI EMISSIONE
0	PROGETTO ESECUTIVO - Revisione per rapp. verifica
<p>PROGETTO</p> <p>Ristrutturazione e rifunzionalizzazione del complesso sito a Brindisi C.da Piccoli da destinare a sede degli archivi del MIBACT - scheda patrimoniale BRB0335 CIG 74992733DA CUP G82E1800000001</p>	
SEDE PROGETTO	NUMERO PROGETTO
Brindisi	BRB0335
<p>PROGETTISTI</p> <div style="display: flex; justify-content: space-between;"> <div style="width: 45%;"> <p>Cooprogetti Soc. Coop. Società Mandataria Legale Rappresentante: Ing. Alessandro Piacucci Sede Legale: Via della Paggola n.152 - 06024 Gubbio (PG) - tel. 075 925011 Sede Operativa: Via Quarnaro n.6 - 80133 Casilio Reggio Calabria - tel. 0965 817468</p> <p>Arch. Elio Conte Mandatario Libero professionista Sede Legale: Via Carlo de Marco n.135 - 80100 Napoli (NA) - tel. 081 7517736</p> </div> <div style="width: 45%;"> <p>Studio Progettazioni d'Ingegneria - SPI S.r.l. Società Mandataria Legale Rappresentante: Ing. Pietro Ernesto De Felice Sede Legale: Via G. Jannetti n.231H - 80128 Napoli (NA) - tel. 081 5780901</p> <p>Ing. Donatella De Silva Mandataria Libero professionista Sede Legale: Viale della Libertà n.70 - 81022 Casagove (CE) - tel. 0823717108</p> </div> </div>	
<div style="display: flex; justify-content: space-around;"> <div style="text-align: center;">  Ing. Alessandro Piacucci </div> <div style="text-align: center;">  Ing. Sergio De Felice </div> <div style="text-align: center;">  Arch. Elio Conte </div> <div style="text-align: center;">  Ing. Donatella De Silva </div> </div>	
TITOLO	SCALA
<p>Progetto Architettonico Progetto Sinottico Pianta Piano Primo</p>	<p>Come indicato</p>
NUMERO DISEGNO	REV
BRB0335-ADM-BR0351000-01-DR-A/EA0001	1
	04/02/2022