Pianta Piano Primo_Scala 1:100

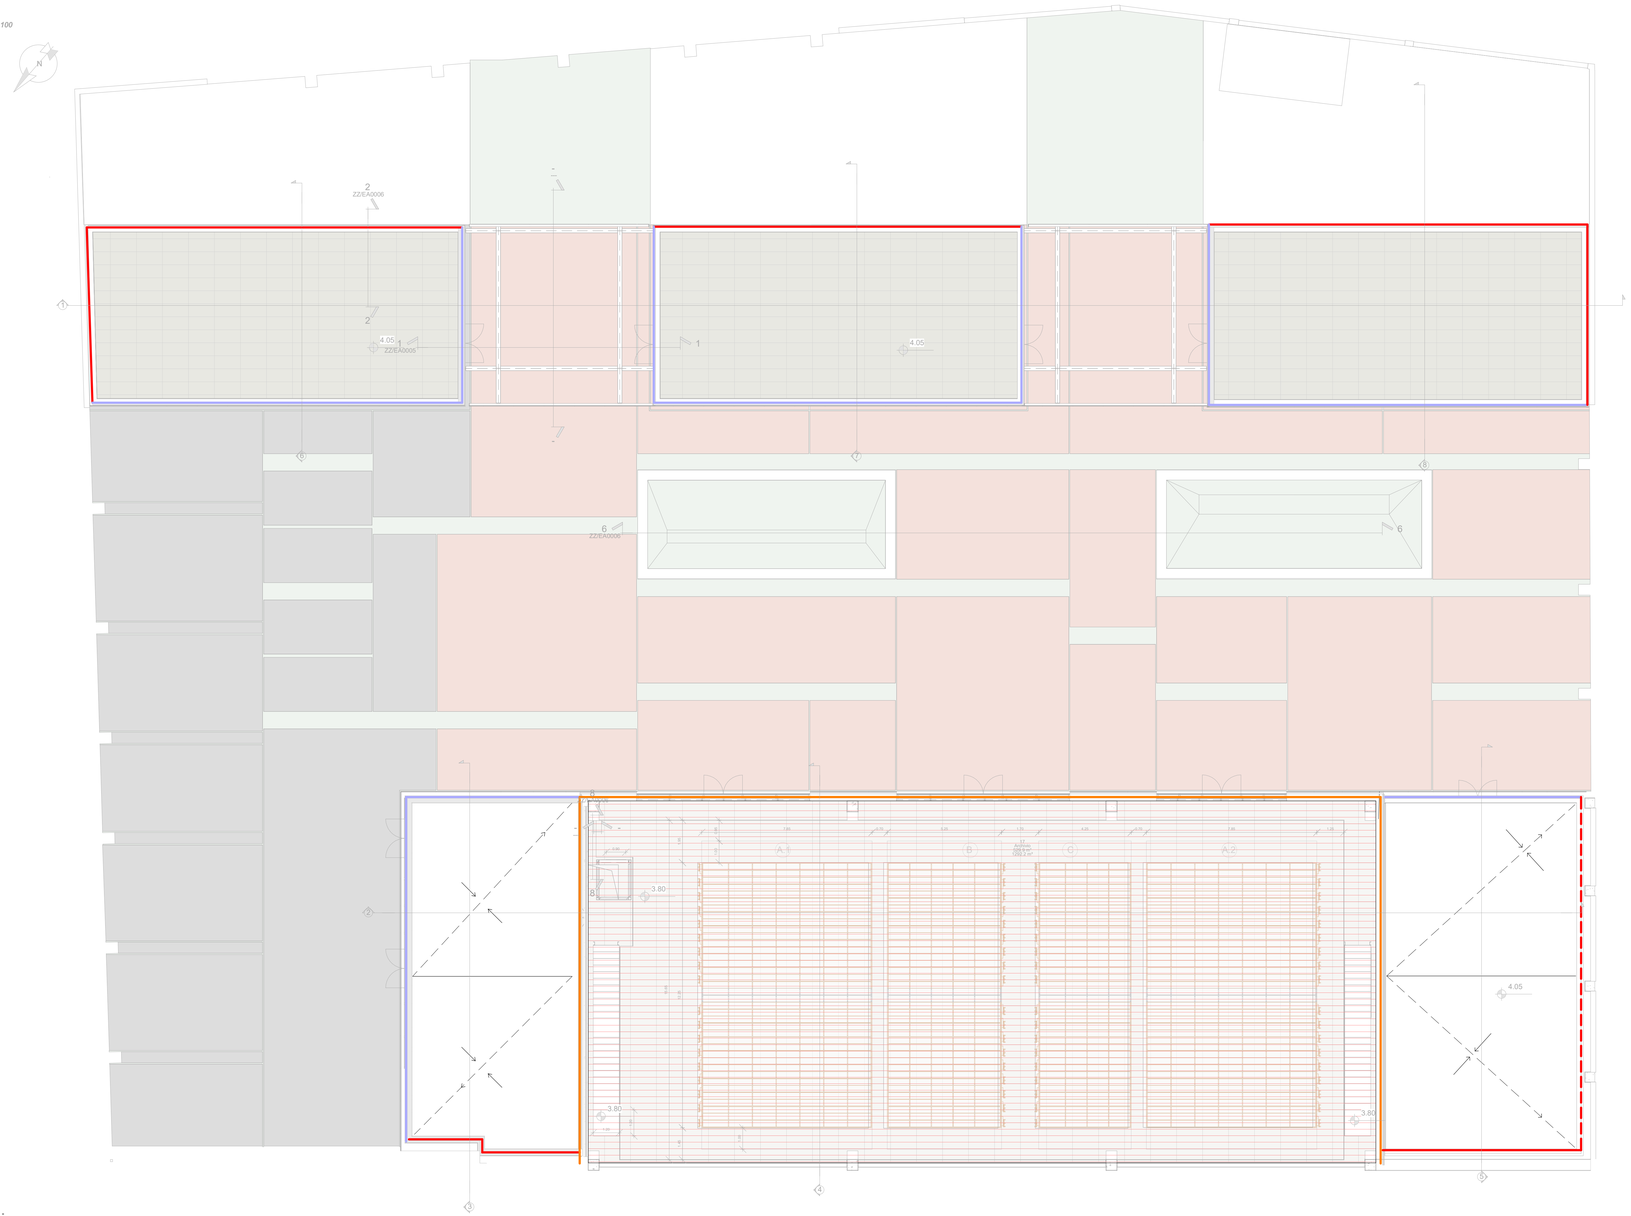

Abaco dei solai

S1 - Solaio di base Blocchi 1-3-4-5-6

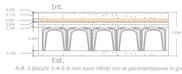

N.B. I blocchi 3-4-5-6 non sono rifiniti con la pavimentazione in gres.

Pavimentazione in Gres - 2cm - *E.12.24.a*
Massetto di allettamento - 11cm - *E.04.02f*
Isolante in lana di roccia - 5cm - *E.10.020.050.a.CAM*
Impermeabilizzazione in bitume - 4mm - *E.11.09*
Caldana con rete elettrosaldata - 10cm
Vespaio areato con casseri a perdere tipo Igloo - 45cm
Magrone - 10cm

S2 - Solaio di base Blocco 2

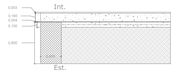

Pavimentazione in Gomma - 3mm - *E.14.14.a*
Massetto di allettamento - 16cm - *E.04.02f*
Impermeabilizzazione in bitume - 4mm - *E.11.09*
Solaio armato - 10cm
Trave portaparete in calcestruzzo armato - 80cm
Terreno costipato

S3 - Solaio di copertura

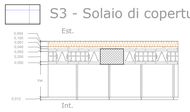

Impermeabilizzazione in bitume ardesiato - 0,4cm - *E.11.14*
Isolante in lana di roccia 70kg/mc - 10cm - *AP.OE.11*
Barriera al vapore in LDPE - 0,1cm - *E.11.05*
Massetto delle pendenze - 4/5cm - *E.04.02f*
Solaio predalles - 5+20+5cm
Controsoffitto per compartimentazione antincendio REI 60 termoisolante e fonoassorbente - 31mm - *E.17.060.030.a.CAM*

S4 - Solaio di copertura

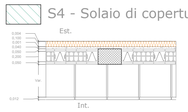

Impermeabilizzazione in bitume ardesiato - 0,4cm - *E.11.14*
Isolante in lana di roccia 70kg/mc - 10cm - *AP.OE.11*
Barriera al vapore in LDPE - 0,1cm - *E.11.05*
Massetto delle pendenze - 4/5cm - *E.04.02f*
Solaio predalles - 5+20+5cm
Controsoffitto in lastre di cartongesso - 12mm - *E.17.010.020.a.CAM*

S5a - Solaio di copertura

N.B. Il blocco 3 non è dotato di finitura interna

Impermeabilizzazione in bitume ardesiato - 0,4cm - *E.11.14*
Isolante in lana di roccia 70kg/mc - 10cm - *AP.OE.11*
Barriera al vapore in LDPE - 0,1cm - *E.11.05*
Massetto delle pendenze - 4/5cm - *E.04.02f*
Solaio predalles - 5+20+5cm
Finitura interna con intonaco, tonachino e tinteggiatura - 2cm - *E.16.16b + E.16.17 + E.16.37*

S5b - Solaio di copertura

Pavimentazione in Gres - 2cm - *E.12.24.a*
Impermeabilizzazione in bitume - 0,2cm - *E.11.27a*
Isolante in lana di roccia 70kg/mc - 10cm - *AP.OE.11*
Barriera al vapore in LDPE - 0,1cm - *E.11.05*
Massetto delle pendenze - 4/5cm - *E.04.02f*
Solaio predalles - 5+20+5cm
Finitura interna con intonaco, tonachino e tinteggiatura - 2cm - *E.16.16b + E.16.17 + E.16.37*

S6 - Solaio di copertura Blocco 2

Doppio pannello isolante in lana di roccia rivestito in lamiera metallica prevenriciata ambo i lati - 12cm - *AP.OE.07*
Barriera al vapore in LDPE - 0,1cm - *E.11.05*
Tegoloni portanti esistenti - 28cm
Controsoffitto per compartimentazione antincendio REI 60 termoisolante e fonoassorbente - 31mm - *E.17.060.030.a.CAM*

S7 - Solaio intermedio Blocco 2

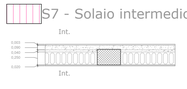

Pavimentazione in Gomma - 3mm - *E.14.14.a*
Massetto di allettamento - 8/9cm - *E.04.02f*
Solaio alveolare - 25+4cm
Finitura interna con intonaco, tonachino e tinteggiatura - 2cm - *E.16.16b + E.16.17 + E.16.37*

Abaco dei degli elementi di partizione verticale

P1 - Parete in cartongesso

Finitura interna con tonachino e tinteggiatura - *E.16.17 + E.16.37*
Parete in pannelli di cartongesso 18+64+18 - *E.06.12d*
Finitura interna con tonachino e tinteggiatura - *E.16.17 + E.16.37*

P2 - Parete in mattoni forati

Finitura interna con tonachino, tonachino e tinteggiatura - 2cm - *E.16.16b + E.16.17 + E.16.37*
Mattone di laterizio forato - 6cm - *E.006.031.a*
Finitura interna con intonaco, tonachino e tinteggiatura - 2cm - *E.16.16b + E.16.17 + E.16.37*

P3 - Parete REI120

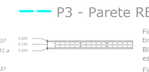

Finitura interna con intonaco, tonachino e tinteggiatura - 2cm - *E.16.16b + E.16.17 + E.16.37*
Blocchi presso-vibrati in cls di argilla espansa - 12cm - *E.06.11b*
Finitura interna con intonaco, tonachino e tinteggiatura - 2cm - *E.16.16b + E.16.17 + E.16.37*

Abaco delle chiusure verticali

CO_1 - Chiusura verticale opaca

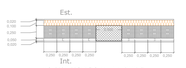

N.B. I blocchi 3-4-5-6 non sono dotati di controparete in cartongesso

Rivestimento ai silicati fibro-rinforzati ad effetto tonachino - 2cm - *E.21.030.050.a.CAM*
Cappotto isolante in lana di roccia 70kg/mc - 10cm - *AP.OE.03*
Blocco in calcestruzzo di argilla espansa - 25cm - *E.06.14b*
Controparete in cartongesso sostenuta da profilati in ferro a C - *E.06.34*

CO_1b - Chiusura verticale opaca

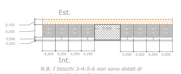

N.B. I blocchi 3-4-5-6 non sono dotati di controparete in cartongesso

Pannello coibente di facciata in lana di roccia 100mm con supporto interno ed esterno in acciaio preverniciato - *AP.OE.02*
Blocco in calcestruzzo di argilla espansa - 25cm - *E.06.14b*
Controparete in cartongesso sostenuta da profilati in ferro a C - *E.06.34*

CO_2 - Chiusura verticale opaca

N.B. I blocchi 3-4-5-6 non sono dotati di controparete in cartongesso

Finitura in acciaio corten sostenuta da montanti in acciaio C - *AP.OE.05*
Cappotto isolante in lana di roccia 70kg/mc - 10cm - *AP.OE.03*
Blocco in calcestruzzo di argilla espansa - 25cm - *E.06.14b*
Controparete in cartongesso sostenuta da profilati in ferro a C - *E.06.34*

CO_3 - Chiusura verticale opaca

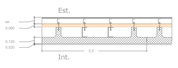

Pannelli in poliuretano espanso tipo Isometal Star - 6 cm - *AP.OE.09*
Pannello prefabbricato esistente in calcestruzzo
Finitura interna con intonaco, tonachino e tinteggiatura - 2cm - *E.16.16b + E.16.17 + E.16.37*

CO_4 - Chiusura verticale opaca

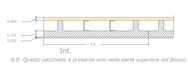

N.B. Questo pacchetto è presente solo nella parte superiore del Blocco 2

Pannelli in poliuretano espanso tipo Isometal Star - 6 cm - *AP.OE.09*
Pannello prefabbricato esistente in calcestruzzo
Finitura interna con intonaco, tonachino e tinteggiatura - 2cm - *E.16.16b + E.16.17 + E.16.37*

CO_5 - Chiusura verticale opaca

N.B. I blocchi 3-4-5-6 non sono dotati di finitura interna

Finitura in acciaio corten sostenuta da montanti in acciaio C - *AP.OE.05*
Cappotto isolante in lana di roccia 70kg/mc - 10cm - *AP.OE.03*
Blocco in calcestruzzo di argilla espansa - 25cm - *E.06.14b*
Finitura interna con intonaco, tonachino e tinteggiatura - 2cm - *E.16.16b + E.16.17 + E.16.37*

CO_6 - Partizione verticale opaca

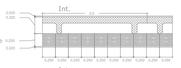

Finitura interna con intonaco, tonachino e tinteggiatura - 2cm - *E.16.16b + E.16.17 + E.16.37*
Pannello prefabbricato esistente in calcestruzzo
Blocco in calcestruzzo di argilla espansa - 25cm - *E.06.14b*
Finitura interna con intonaco, tonachino e tinteggiatura - 2cm - *E.16.16b + E.16.17 + E.16.37*

CO_7 - Partizione verticale opaca

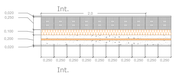

Finitura interna con intonaco, tonachino e tinteggiatura - 2cm - *E.16.16b + E.16.17 + E.16.37*
Pannello prefabbricato esistente in calcestruzzo
Blocco in calcestruzzo di argilla espansa - 25cm - *E.06.14b*
Cappotto isolante in lana di roccia 70kg/mc - 10cm - *AP.OE.03*
Pannello in cls e coibente - 20cm - *E.05.17b*
Finitura interna con intonaco, tonachino e tinteggiatura - 2cm - *E.16.16b + E.16.17 + E.16.37*

CO_8 - Muretto d'attico Blocchi 1-3-4-5-6

N.B. In corrispondenza dei muri di confine, non è prevista la parete ventilata e nel caso dei blocchi 4-5-6 è sovrastato da una copertura metallica

Finitura in acciaio corten sostenuta da montanti in acciaio C - *AP.OE.05*
Cappotto isolante in lana di roccia 70kg/mc - 10cm - *AP.OE.03*
Blocco in calcestruzzo di argilla espansa - 20cm - *E.06.13a*
Controparete in cartongesso sostenuta da profilati in ferro a C - *E.06.34*

CO_9 - Chiusura verticale trasparente

Vetrata termoisolante costituita da una lastra di cristallo stratificato di sicurezza basso emissivo e una lastra di cristallo stratificato selettivo di sicurezza, separate da distanziatori e intercapedine d'aria di 15mm, tipo (strat 55BE selettivo -15-strat 55) - *B.20.027.11*
Sistema per facciate a montanti e traversi in alluminio a sezione rettangolare Tipo Schuoco FWS60 - *AP.OE.04*

NAVIGATORE

NOTE

Questo documento contiene riferimenti ai seguenti file:

Questo documento è da consultare insieme a:

LA PROPRIETÀ ED OGNI DIRITTO ELABORATO APPARTIENE ALL'AGENZIA DEL DEMANIO. ESSO NON PUÒ ESSERE COPIATO, RIPRODOTTO E TRASMESSO IN ALCUN MODO, SENZA L'ESPLICITA AUTORIZZAZIONE SCRITTA DELL'AGENZIA DEL DEMANIO

AGENZIA DEL DEMANIO

Agenzia del Demanio
080 546 7811
06 50516070
Via Barberini, 38 - 00187 Roma
www.agenziademanio.it

Agenzia del Demanio

STATO	TIPO DI EMISSIONE
0	PROGETTO ESECUTIVO - Rev. Aggiornamento Prezzi

PROGETTO
Ristrutturazione e rifunzionalizzazione del complesso sito a Brindisi C.da Piccoli da destinare a sede degli archivi del MIBACT - scheda patrimoniale BRB0335 CIG 74992733DA CUP G82E18000000001

SEDE PROGETTO	NUMERO PROGETTO
Brindisi	BRB0335

PROGETTISTI

Cooprogetti Soc. Coop. Società Mandataria
Legale Rappresentante: Ing. Alessandro Plaiuzzi
Sede Legale: Via della Piaggiola n.152 - 06024 Gubbio (PG) - tel. 075 923011
Sede Operativa: Via Gioacchino Murat n.6 - 89135 Gallico Reggio Calabria - tel. 0965 817468
Arch. Elio Conte Mandante
Libero professionista
Sede Legale: Via Carlo de Marco n.135 - 80100 Napoli (NA) - tel. 081 7517736

Studio Progettazioni d'Ingegneria - SPI S.r.l. Società Mandante
Legale Rappresentante: Ing. Pietro Ernesto De Falco
Sede Legale: Via G. Jannelli n.234/I - 80126 Napoli (NA) - tel. 081 5790901
Ing. Donatella De Silva Mandante
Libero professionista
Sede Legale: Viale della Libertà n.70 - 81022 Casagiove (CE) - tel. 0823717108

cooprogetti
SPI STUDIO PROGETTAZIONI D'INGEGNERIA
EC Arch. Elio Conte
DDS Ing. Donatella De Silva

TITOLO	SCALA
Progetto Architettonico Progetto Sinottico Finiture - Piante Piano Primo	Come indicato

NUMERO DISEGNO	REV
BRB0335-ADM-BR0351000-01-DR-A-/EA0002	3 30/03/2022