



LA PROSPETTIVA È DIBUCCATA CON LINEE APPROPRIATE ALL'USO DEL DISEGNO. LE DIMENSIONI SONO IN METRI. LE QUOTAZIONI SONO IN METRI. LE QUOTAZIONI SONO IN METRI. LE QUOTAZIONI SONO IN METRI.

Prospetto Sud

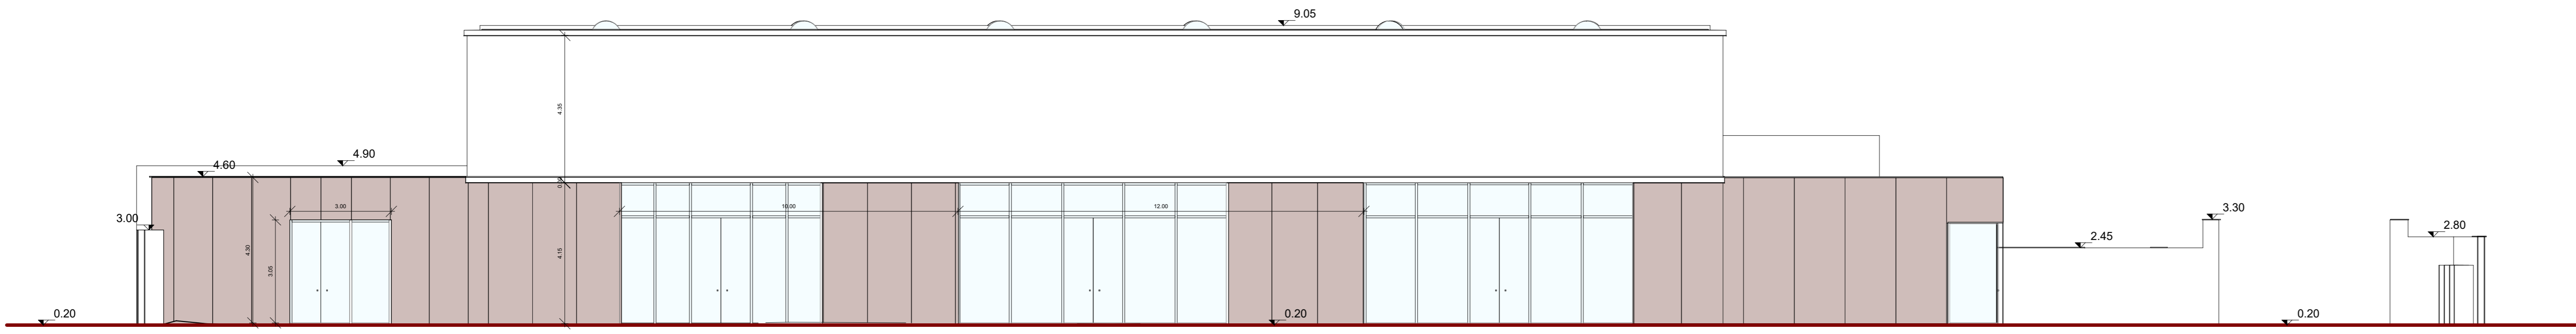

Prospetto Nord

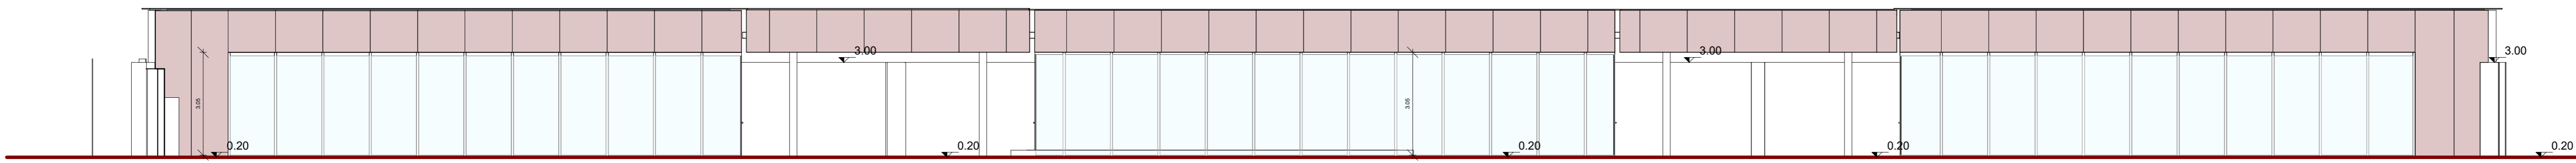

NAVIGATORE

NOTE

Questo documento contiene riferimenti ai seguenti files:

Questo documento è da consultare insieme a:

AGENZIA DEL DEMANIO

Agenzia del Demanio
Via Barberis, 38 - 00187 Roma
www.agenziademanio.it

STATO	TIPO DI EMISSIONE
0	Emissione

PROGETTO
Ristrutturazione e rifunionalizzazione del complesso sito a Brindisi C.da Piccoli da destinare a sede degli archivi del MIBACT - scheda patrimoniale BRB0335 CIG 74992733DA CUP G82E1800000001

SEDE PROGETTO	NUMERO PROGETTO
Brindisi	BRB0335

PROGETTISTI

Cooprogetti Soc. Coop. - Società Cooperativa Legale Rappresentante: Ing. Alessandro Pizzoni Sede Legale: Via della Praglia n. 152 - 0624 Castro PG - tel. 075 523011 Sede Operativa: Via Quarenari 1 n. 6 - 00138 Castel Nuovo Roma - tel. 0665 911448	Studio Progettazioni d'Ingegneria - SPI - S. F. L. Società Cooperativa Legale Rappresentante: Ing. Paolo Crivello Dal Forno Sede Legale: Via G. Zanotti n. 2041 - 00128 Napoli (NA) - tel. 081 5790061 Sede Operativa: Via Quarenari 1 n. 6 - 00138 Castel Nuovo Roma - tel. 0665 911448
--	--

Arch. Elio Conte Mendante - Libero professionista
Sede Legale: Via Carlo di Marco n. 55 - 80135 Napoli (NA) - tel. 081 7517750

Ing. Donatella De Silva Mendante - Libero professionista
Sede Legale: Via della Libertà n. 70 - 81022 Casagrande (CE) - tel. 0823717108

Ing. Alessandro Pizzoni

Ing. Sergio De Falco

Arch. Elio Conte

Ing. Donatella De Silva

TITOLO	SCALA
Progetto Architettonico Progetto Sinottico Prospetti	1 : 100
NUMERO DISEGNO	REV
BRB0335-ADM-BR0351000-ZZ-DR-A/EA0002	0 31/10/2021