



**PARTICOLARI BAGNI
scala 1:50**

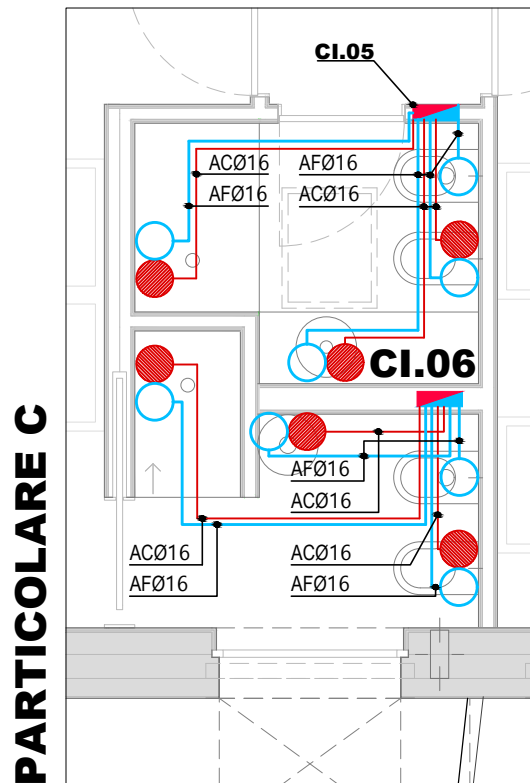

PARTICOLARE D

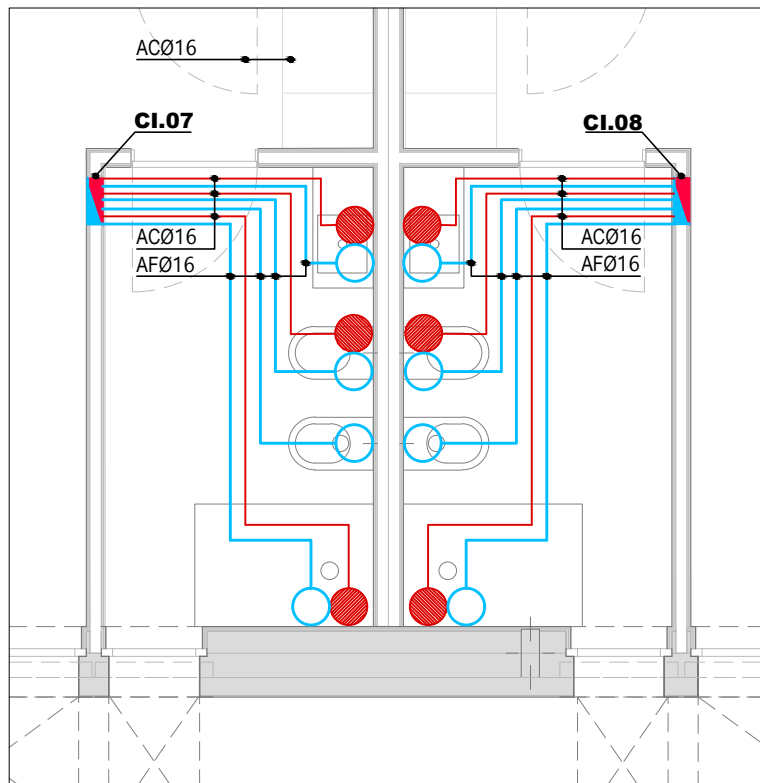

	Cassetta da incasso composta da: valvole di zona, pompa di ricircolo, contatori AC, AF, Contatore
	Collettore di distribuzione idrosanitaria con interceettazione singole in apposita cassetta ad incasso
KWh.xx	Punto acqua fredda
CI.xx	Punto acqua calda
	Tubazioni per la rete di distribuzione dell'acqua calda realizzate in multistrato flessibile in polietilene PE-RT e isolate secondo quanto previsto dall'allegato B del D.P.R. n.412/93.
	Tubazioni per la rete di distribuzione dell'acqua calda realizzate in multistrato flessibile in polietilene PE-RT e isolate secondo quanto previsto dall'allegato B del D.P.R. n.412/93.
	Tubazioni per la rete di distribuzione dell'acqua di ricircolo realizzate in multistrato flessibile in polietilene PE-RT e isolate secondo quanto previsto dall'allegato B del D.P.R. n.412/93.
	Tubazioni a controsoffitto
	Tubazioni a massetto
N.B. Non sono ammesse giunzioni a pavimento ma solo a parete all'interno delle cassette dei collettori o in nicchie ispezionabili.	

NAVIGATORE

NOTE

Questo documento contiene i riferimenti ai seguenti files:

Questo documento è da consultare insieme a:

REV_5					
REV_4					
REV_3					
REV_2					
REV_1					
REV	COMMENTI DISEGNATO DA	DATA	CONTROLLATO DA	DATA	APPROVATO DA
1.###	SEDE PROGETTO VIA UMBERTO I, 52 62035 FIASTRA, TREBBIO MACERATA ITALIA		NUMERO PROGETTO MCB0239ADMMC0015001 CIG: 7756045ACD CUP: G28D18000030001		
APPROVAZIONE COMMITTENTE					
	A - APPROVATO				
	B - APPROVATO CON COMMENTI				
	C - NON UTILIZZABILE				
STATO	TIPO EMISSIONE				

PROGETTISTA	www.santarelliandpartners.com
RPT. Ing Stefano Santarelli mandatario	
Tel. 0731/212819 Fax 0731/219153	RTP SANTARELLI MANDATARIO CASERMA CC - FIASTRA (MC)
Via A. Novello, 9 60035 Jesi AN	

PROGETTO	
Lotto n.3	Realizzazione della Nuova Caserma dell'Arma dei Carabinieri, Comune di Fiastra (MC)

TITOLO	
	Piano Primo, Impianto Idrico Sanitario
	scala 1:100
Agenzia del Demanio Direzione Regionale Marche	
Tel. 071/289911 Fax 06/50516073	
dre.Marche@agenziademanio.it	

NUMERO DISEGNO	REV
MCB0239ADMMC001500101DRPDP1007	