
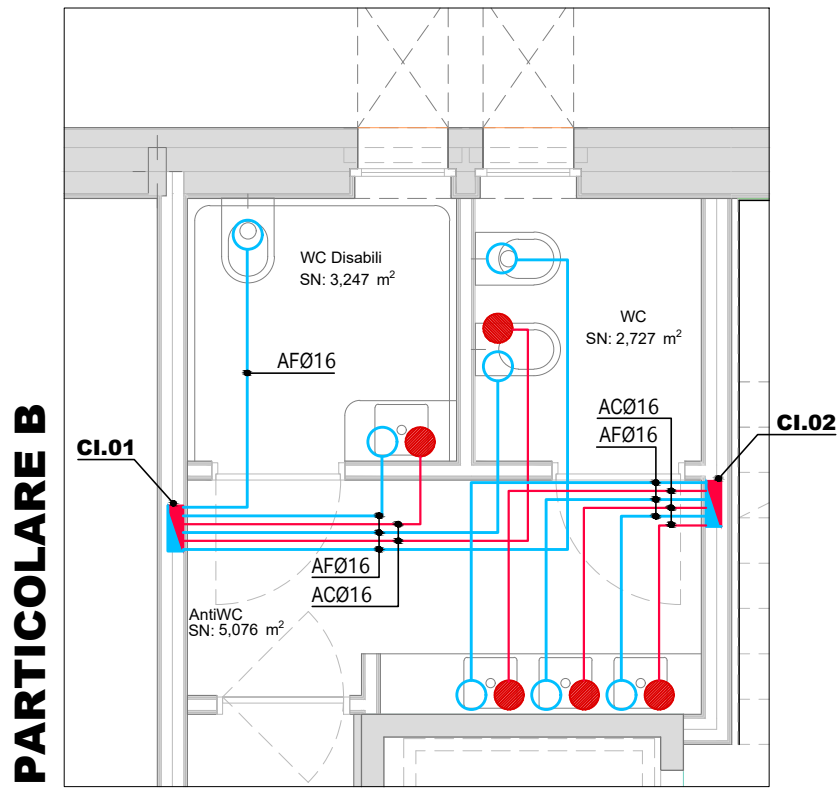


**PARTICOLARI BAGNI
scala 1:50**

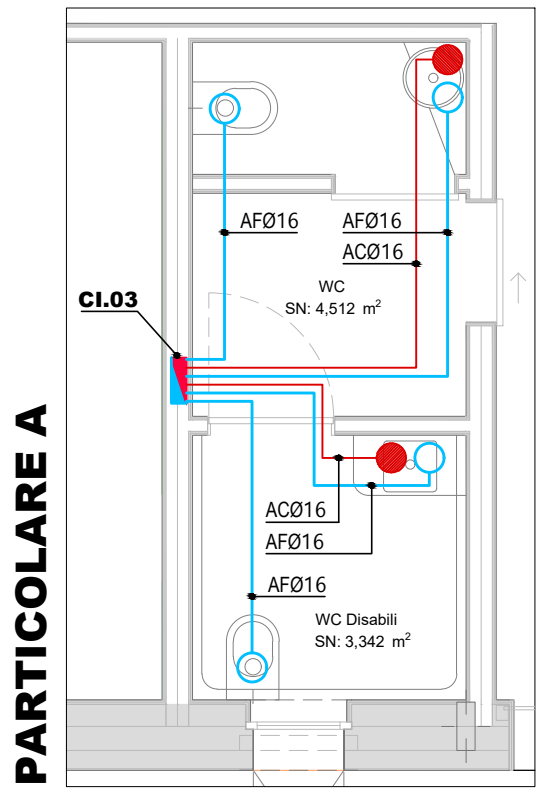

	Cassetta da incasso composta da: valvole di zona, pompa di ricircolo, contaltri AC, AF, Contacalorie
	Collettore di distribuzione idrosanitaria con interceettazione singole in apposita cassetta ad incasso
KWh.xx	Punto acqua fredda
Cl.xx	Punto acqua calda
	Tubazioni per la rete di distribuzione dell'acqua fredda realizzate in multistrato flessibile in polietilene PE-RT e isolate secondo quanto previsto dall'allegato B del D.P.R. n.412/93.
	Tubazioni per la rete di distribuzione dell'acqua calda realizzate in multistrato flessibile in polietilene PE-RT e isolate secondo quanto previsto dall'allegato B del D.P.R. n.412/93.
	Tubazioni per la rete di distribuzione dell'acqua di ricircolo realizzate in multistrato flessibile in polietilene PE-RT e isolate secondo quanto previsto dall'allegato B del D.P.R. n.412/93.
	Tubazioni a controsoffitto
	Tubazioni a massetto
N.B. Non sono ammesse giunzioni a pavimento ma solo a parete all'interno delle cassette dei collettori o in nicchie ispezionabili.	

NAVIGATORE

NOTE

Questo documento contiene i riferimenti ai seguenti files:

Questo documento è da consultare insieme a:

REV_5					
REV_4					
REV_3					
REV_2					
REV_1					

REV	COMMENTI DISEGNATO DA DATA	CONTROLLATO DA DATA	APPROVATO DA DATA
1.###	SEDE PROGETTO VIA UMBERTO I, 52 62035 FIASTRA, TREBBIO MACERATA ITALIA	NUMERO PROGETTO MCB0239ADMMC0015001 CIG: 7756045ACD CUP: G28D18000030001	

APPROVAZIONE COMMITTENTE	
	A - APPROVATO
	B - APPROVATO CON COMMENTI
	C - NON UTILIZZABILE
STATO	TIPO EMISSIONE

PROGETTISTA	www.santarelliandpartners.com
RPT. Ing Stefano Santarelli mandatario	RTP SANTARELLI MANDATARIO CASERMA CC - FIASTRA (MC)
Tel. 0731/212819 Fax 0731/219153	
Via A. Novello, 9 60035 Jesi AN	

PROGETTO	Lotto n.3 Realizzazione della Nuova Caserma dell'Arma dei Carabinieri, Comune di Fiastra (MC)
----------	---

TITOLO	Piano Terra, Impianto Idrico Sanitario
	scala 1:100

Agenzia del Demanio Direzione Regionale Marche Tel. 071/289911 Fax 06/50516073 dre.Marche@agenziademanio.it	
---	--

NUMERO DISEGNO	REV
MCB0239ADMMC0015001GFDRPDP1006	