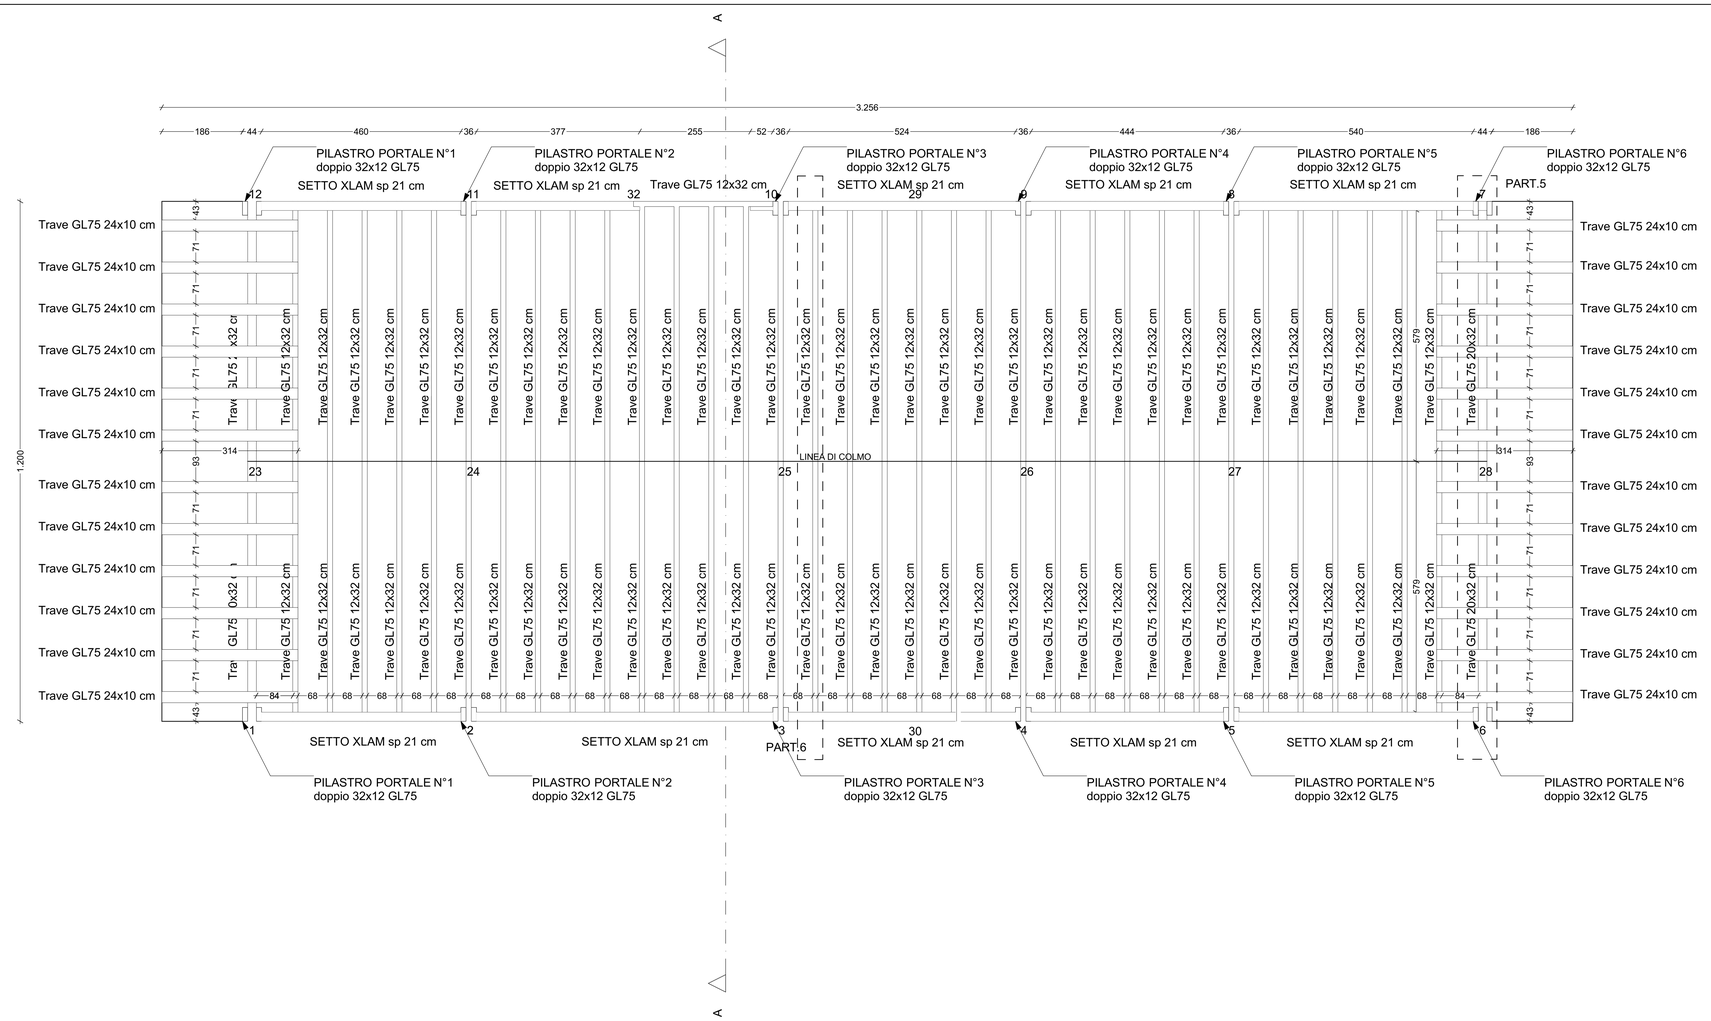

S

02 - Copertura

1:50

PIASTRE HOLD DOWN, A TAGLIO E PORTAPILASTRI	
TIPOLOGIA ACCIAIO	**S355**

PIASTRE A SCOMPARSA IN LEGA IN ACCIAIO-ALLUMINIO	
GIUNZIONI RESINATE	
TIPOLOGIA ACCIAIO	**S355**
ADESIVO	**Resina bicomponente**

ACCIAIO DA CARPENTERIA	
TIPOLOGIA DI ACCIAIO	**S275 J2**

VITI A TESTA SVASATA	
DIAMETRO NOM.	**5 mm**
BARRE FILETTATE	
CLASSE	**8.8**
DIAMETRO	**M12 - M20**

PANNELLI XLAM	
NUMERO STRATI	**7**
SPESSORE TOT.	**21 cm**
TIPOLOGIA LEGNO	**Abete C30**
DIR. PRIMO STRATO	**Resina bicomponente**

LEGNO TRAVI E PILASTRI	
TIPOLOGIA	**Microlamellare**
CLASSE DI RESISTENZA	**GL75**
CLASSE DI SERVIZIO	**Classe 1 e 2**

CLS FONDAZIONE ED ELEVAZIONE	
CLASSE DI RESISTENZA	**C28/35**
CLASSE DI CONSISTENZA	**S4**
DIAMETRO MAX AGREGGATO	**20 mm**
CLASSE DI ESPOSIZIONE	**XC2**
BARRE ARMATURA	
	B450C

COPRISTAFFA	
TRAVE DI FONDAZIONE	**3.5 cm**
SETTI	**3.5 cm**
PILASTRI	**2.5 cm**
TRAVI	**2.5 cm**
RAMPA DI ACCESSO	**2.5 cm**
PASSARELLA	**2.5 cm**
MURI DI SOSTEGNO	**3.5 cm**

NAVIGATORE

NOTE

Questo documento contiene i riferimenti ai seguenti files:

MCB0239ADMMC0015001 XX SM S DS2001 - Relazione strutturale

MCB0239ADMMC0015001 XX CA S DS2001 - Relazione di calcolo

MCB0239ADMMC0015001 XX CA S DS2002 - Relazione geotecnica

Questo documento è da consultare insieme a:

REV_5							
REV_4							
REV_3							
REV_2							
REV_1							
REV	COMMENTI						
	DISEGNATO DA	DATA	CONTROLLATO DA	DATA	APPROVATO DA	DATA	

1:50	SEDE PROGETTO VIA UMBERTO I, 52 62035 FIASTRA, TREBBIO MACERATA ITALIA	NUMERO PROGETTO MCB0239ADMMC0015001 CIG: 7756045ACD CUP: G28D18000030001

APPROVAZIONE COMMITTENTE

	A - APPROVATO
	B - APPROVATO CON COMMENTI
	C - NON UTILIZZABILE
STATO	TIPO EMISSIONE

PROGETTISTA

www.santarelliandpartners.com

RPT. Ing Stefano Santarelli mandatario

Tel. 0731/212819
Fax 0731/219153

Via A. Novello, 9 60035 Jesi AN

RTP SANTARELLI MANDATARIO
CASERMA CC - FIASTRA (MC)

PROGETTO

Lotto n.3 Realizzazione della Nuova Caserma dell'Arma dei Carabinieri, Comune di Fiastra (MC)

TITOLO

02 - Copertura

Agenzia del Demanio
Direzione Regionale Marche

Tel. 071/289011
Fax 06/50516073

dre.Marche@agenziademanio.it

AGENZIA DEL DEMANIO

NUMERO DISEGNO	REV
MCB0239ADMMC0015001 02 DR S DS2004	