




PILASTRATA 18

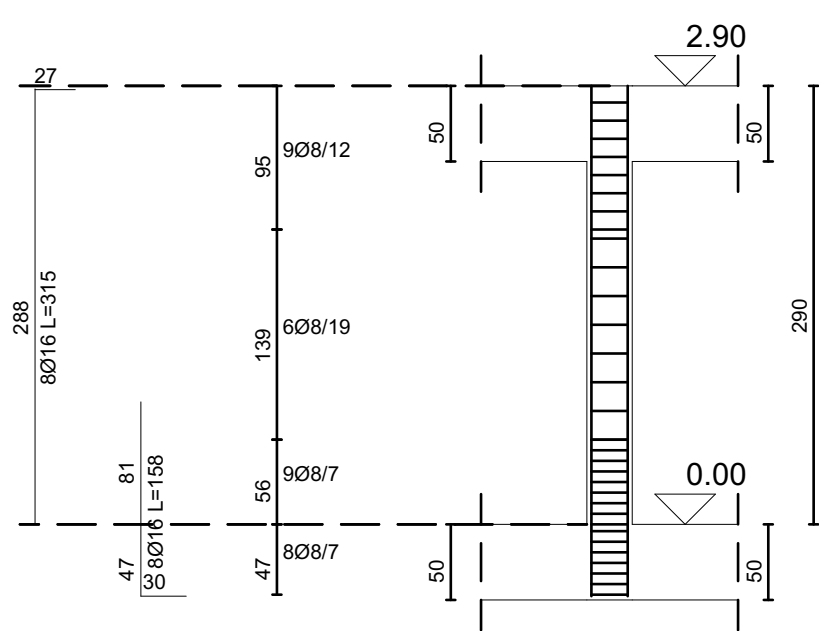


PILASTRATA 31

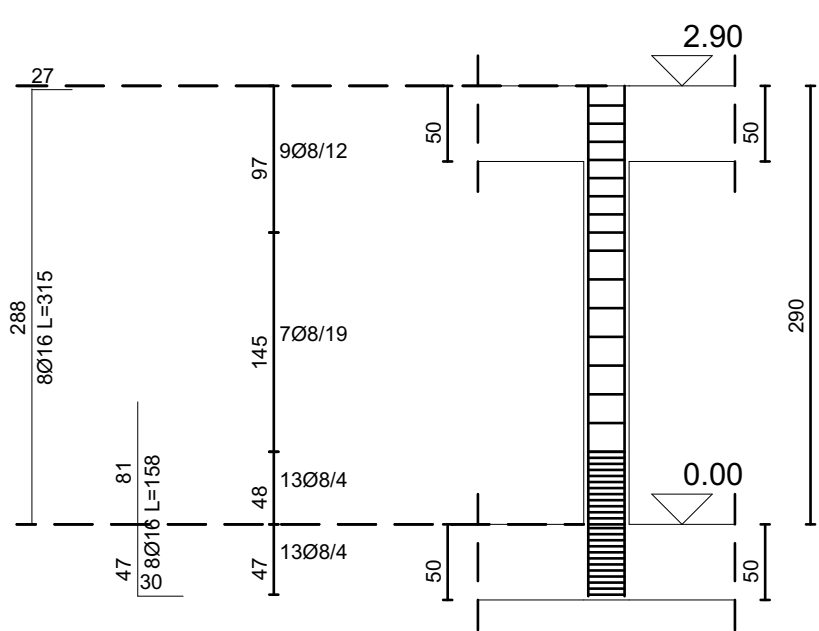


PILASTRATA 15

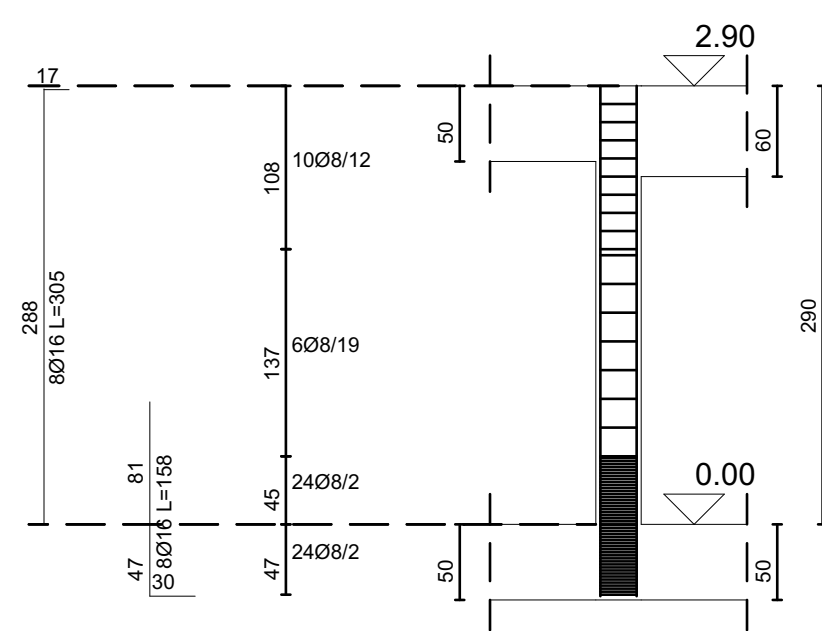


PILASTRATA 16

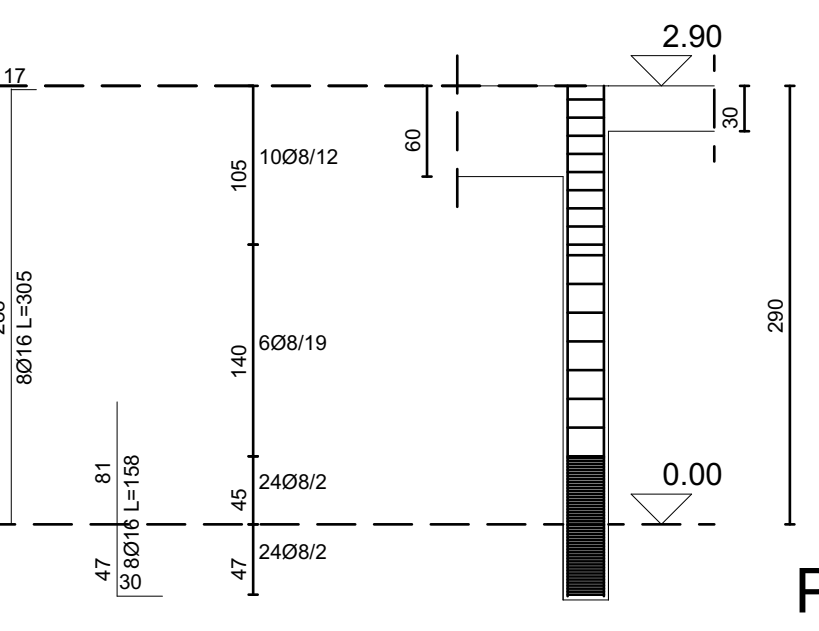




PILASTRATA 17

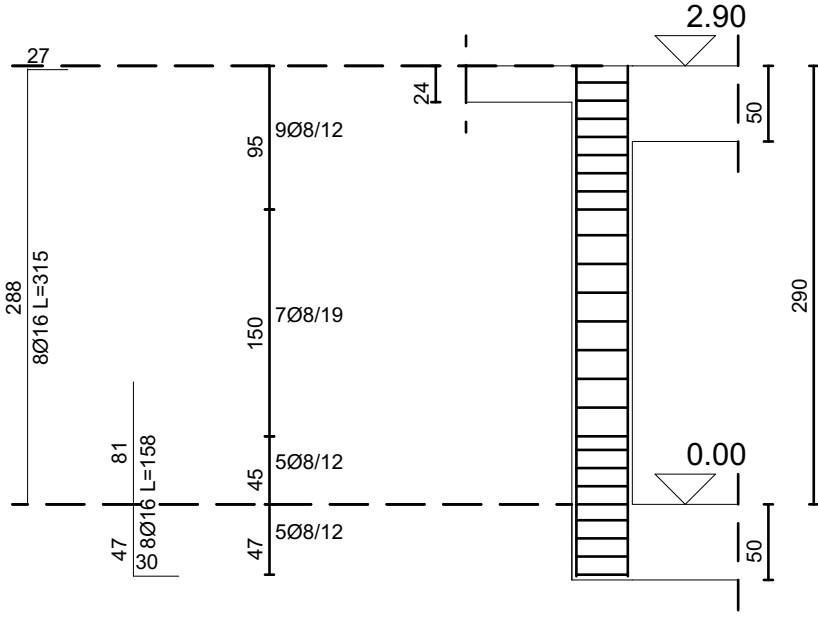


PILASTRATA 13

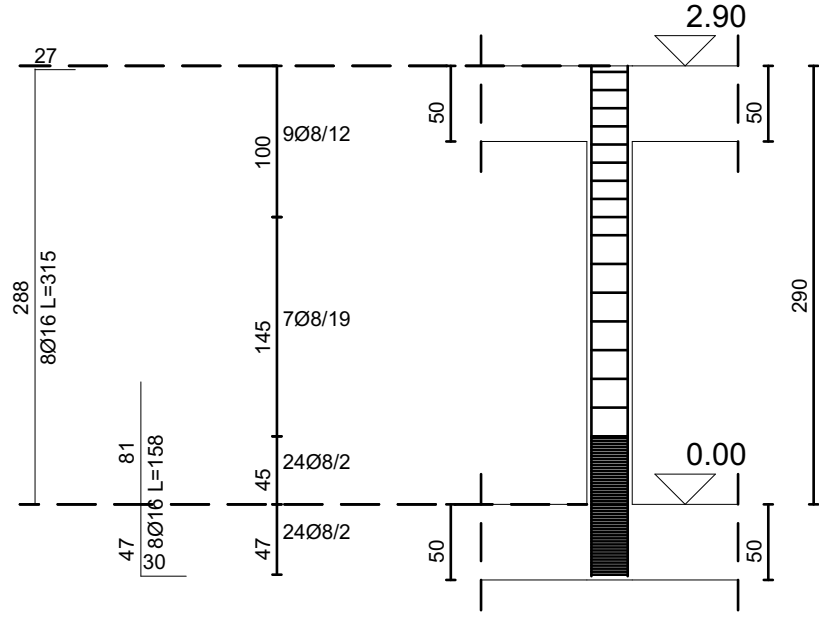


PILASTRATA 14

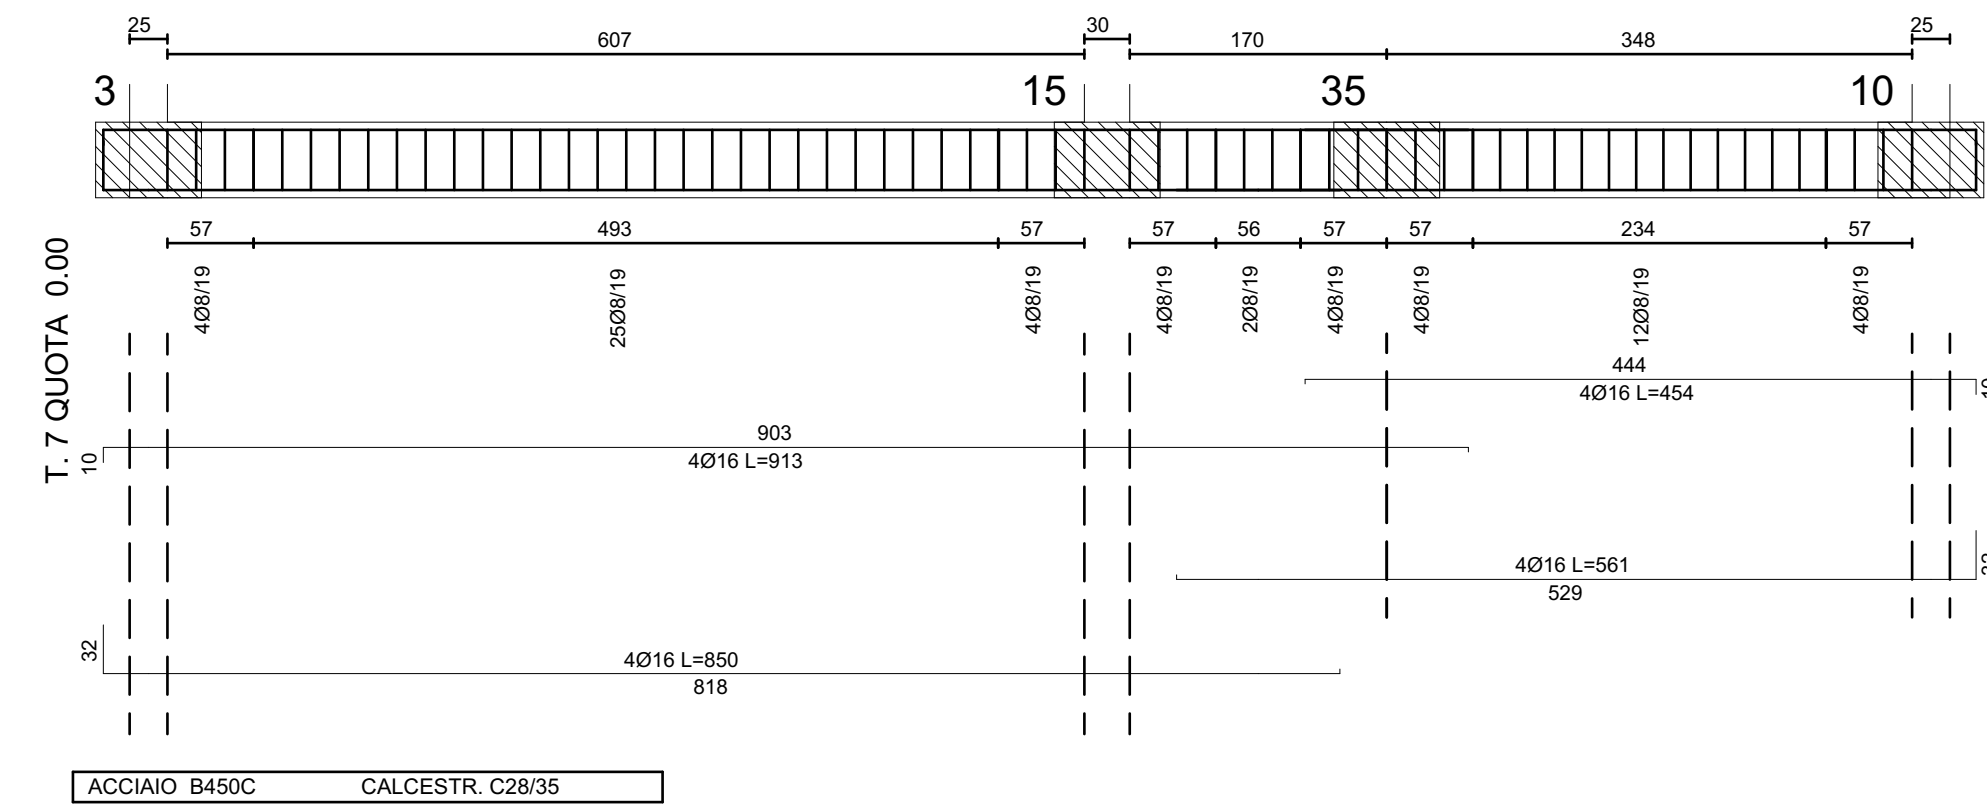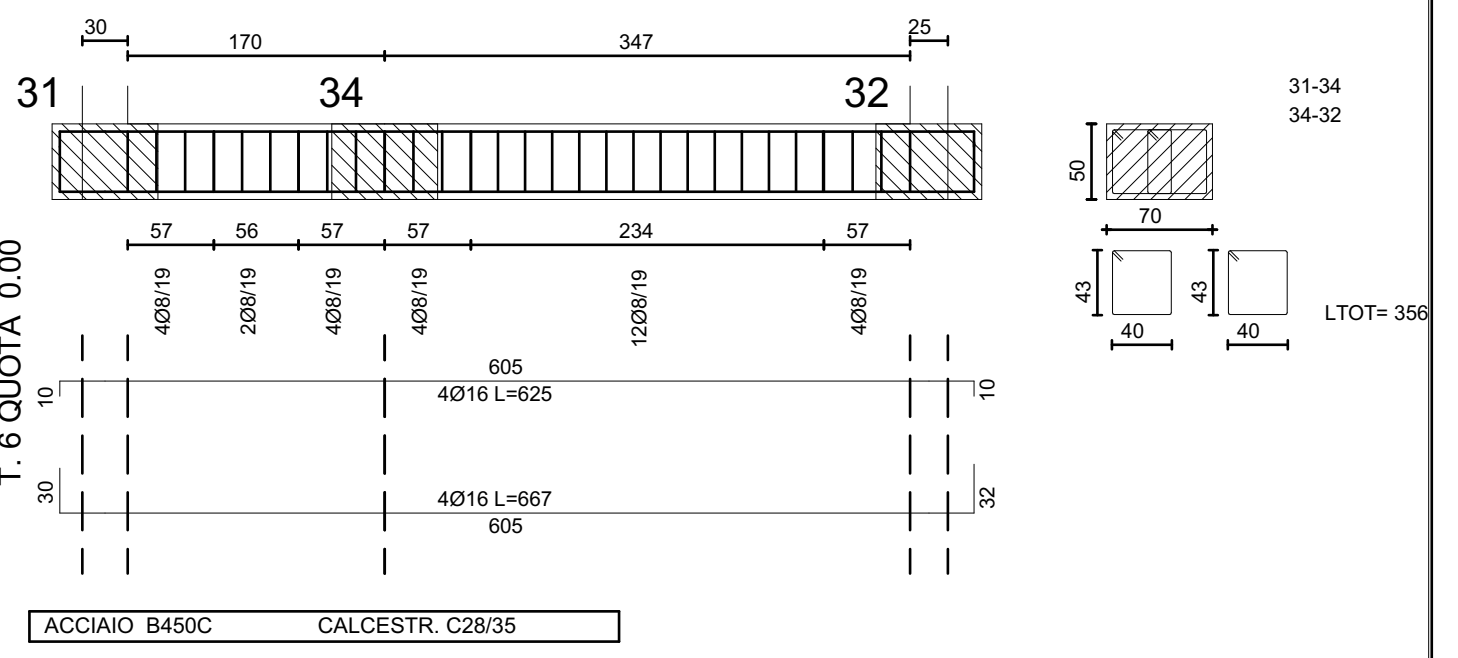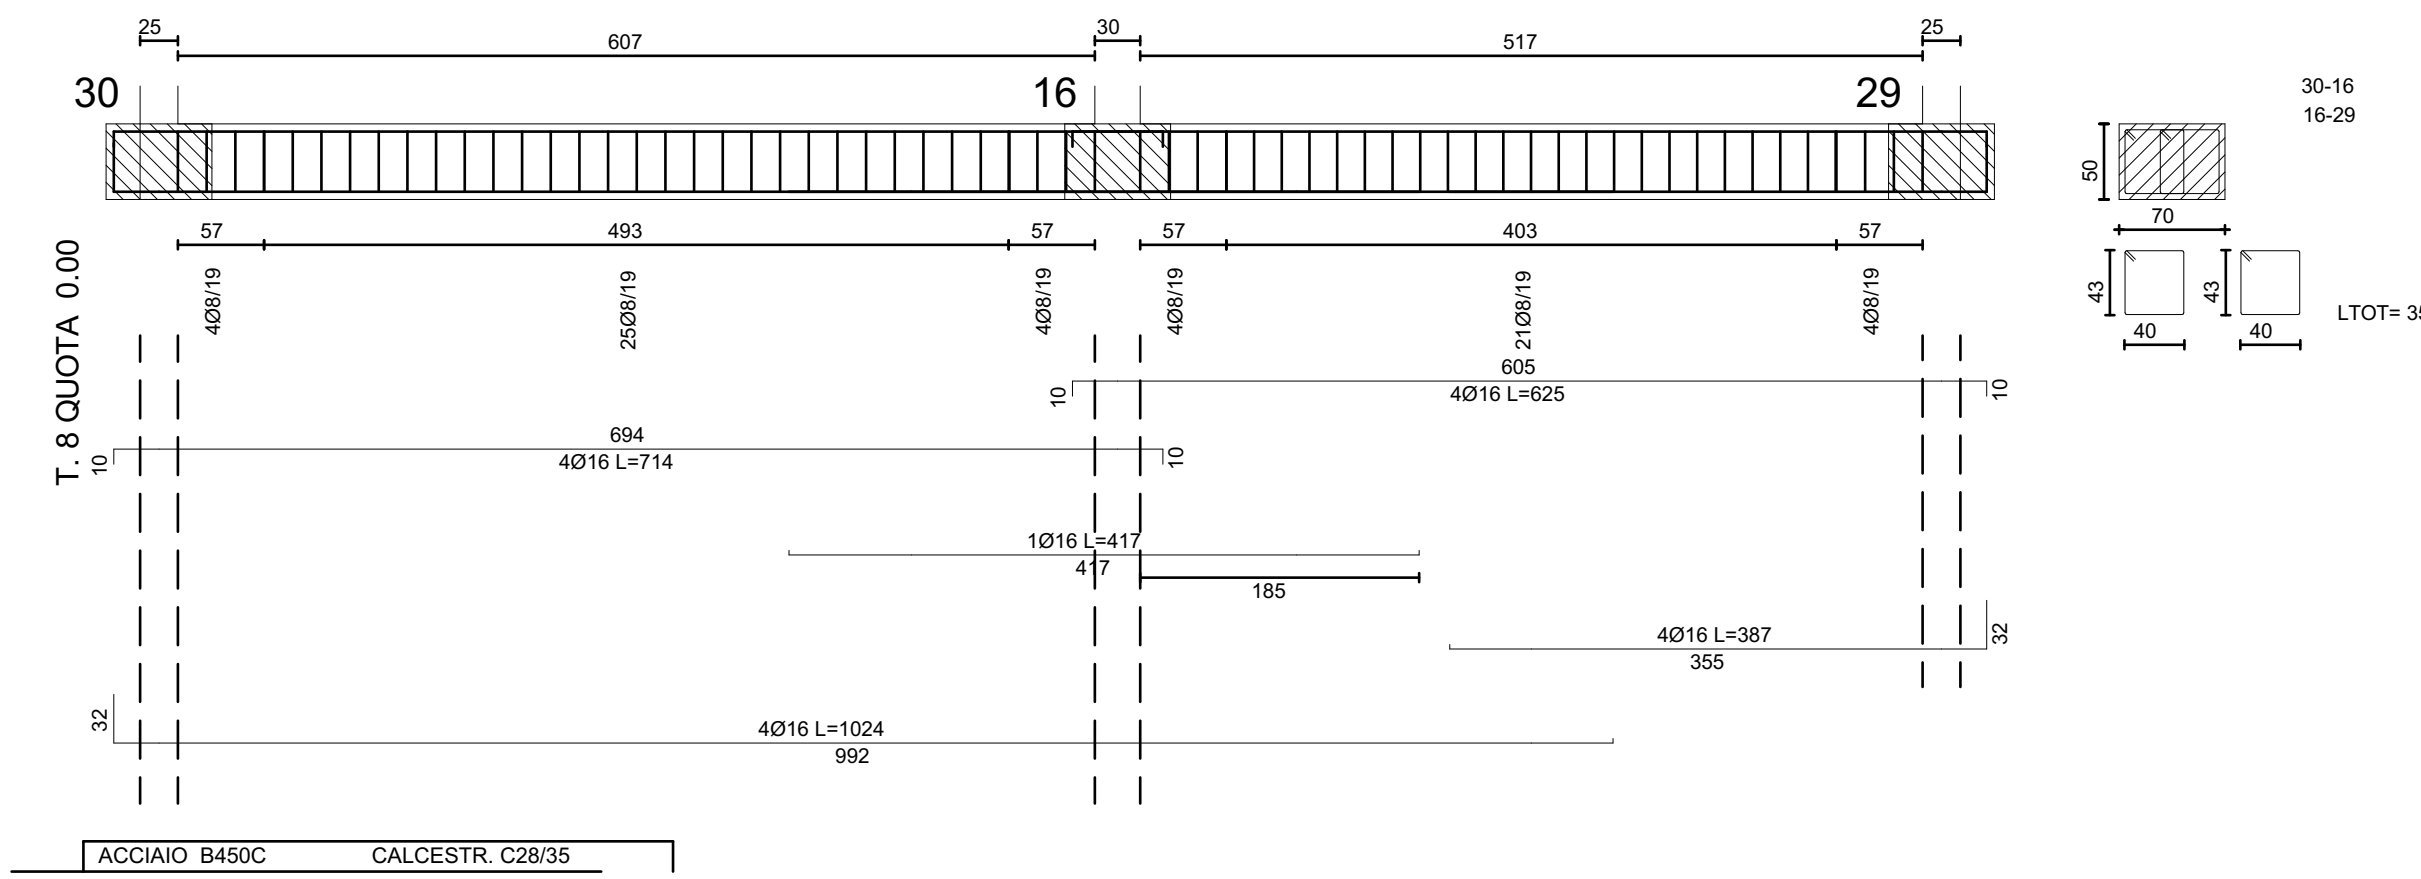


ACCIAIO B450C CALCESTR. C28/35

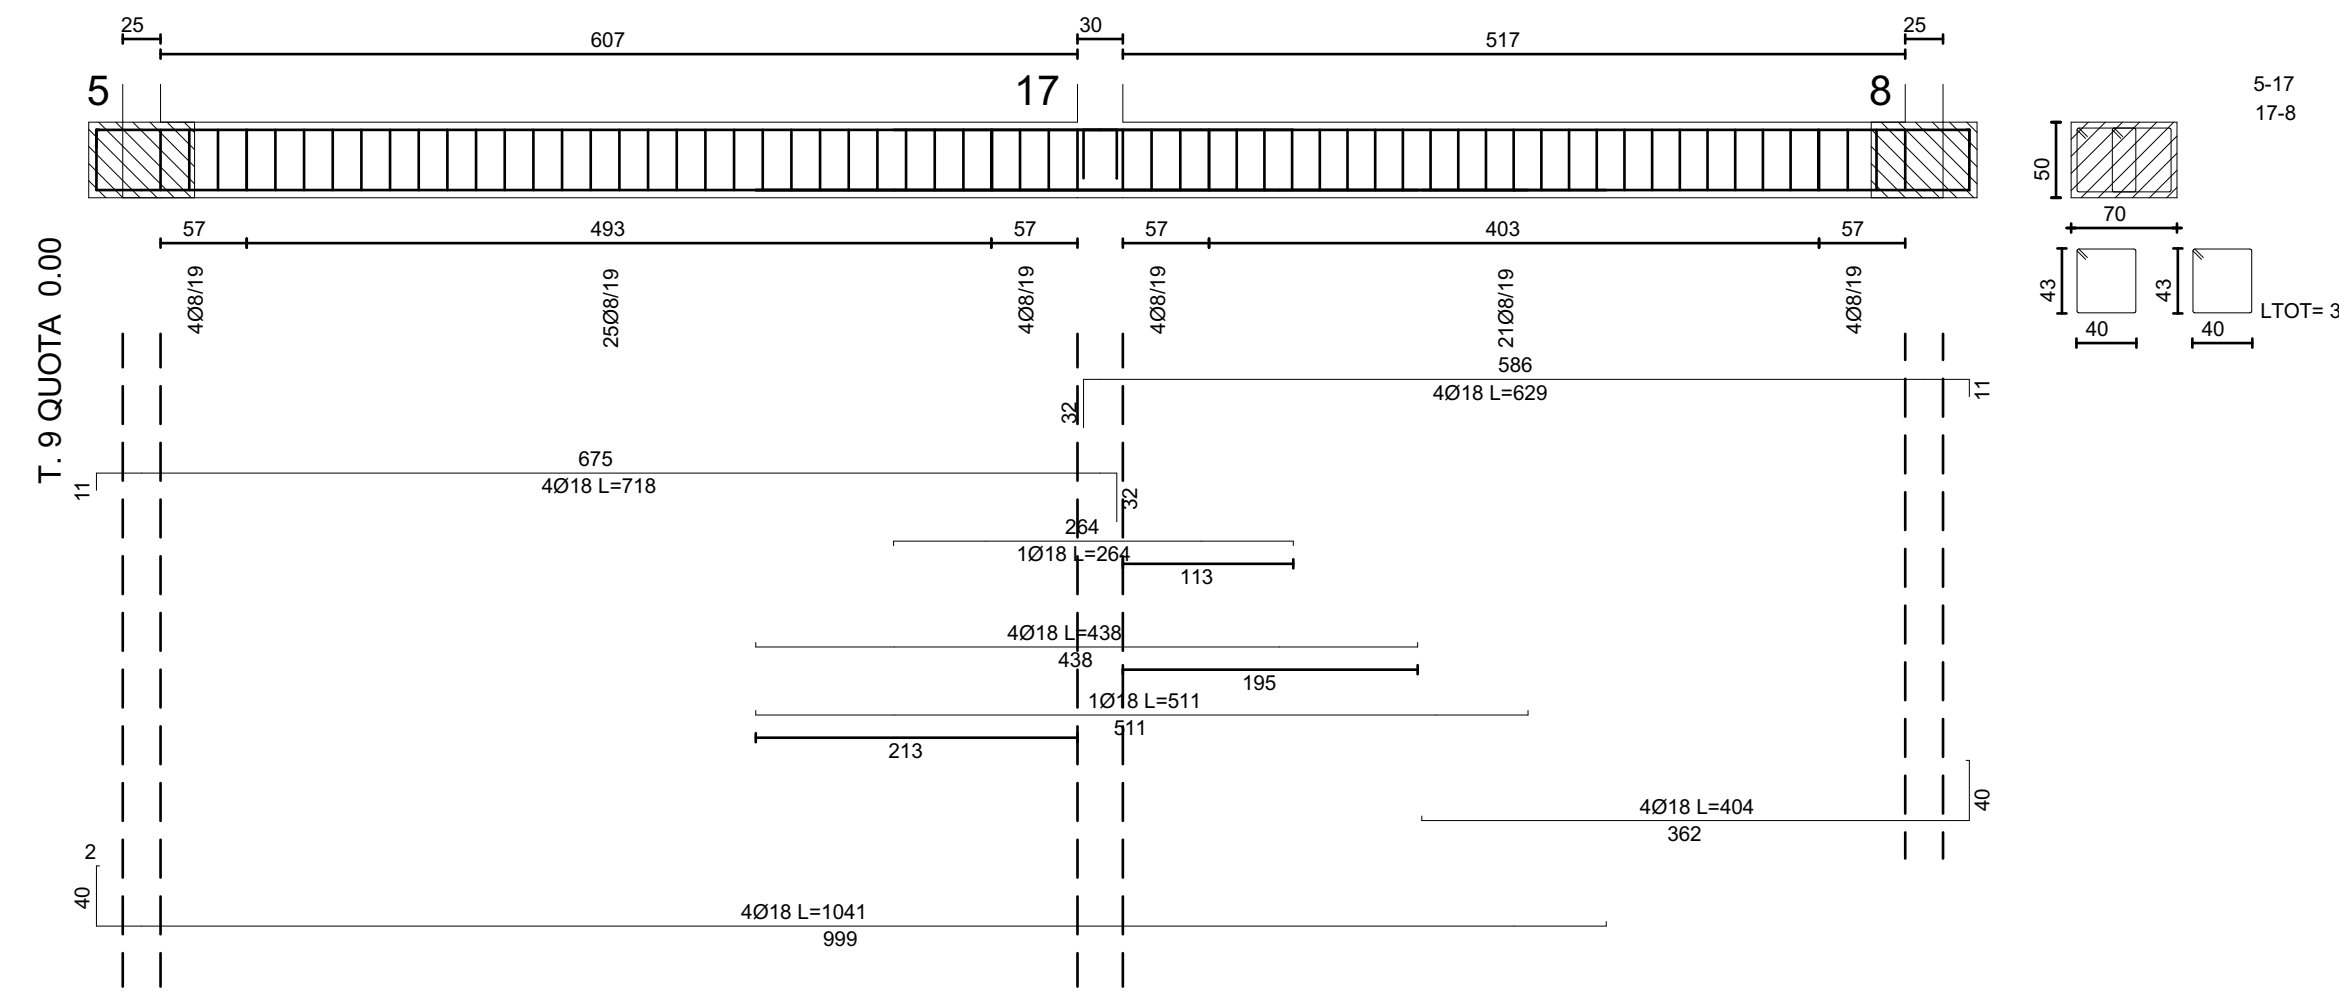


ACCIAIO B450C CALCESTR. C28/35

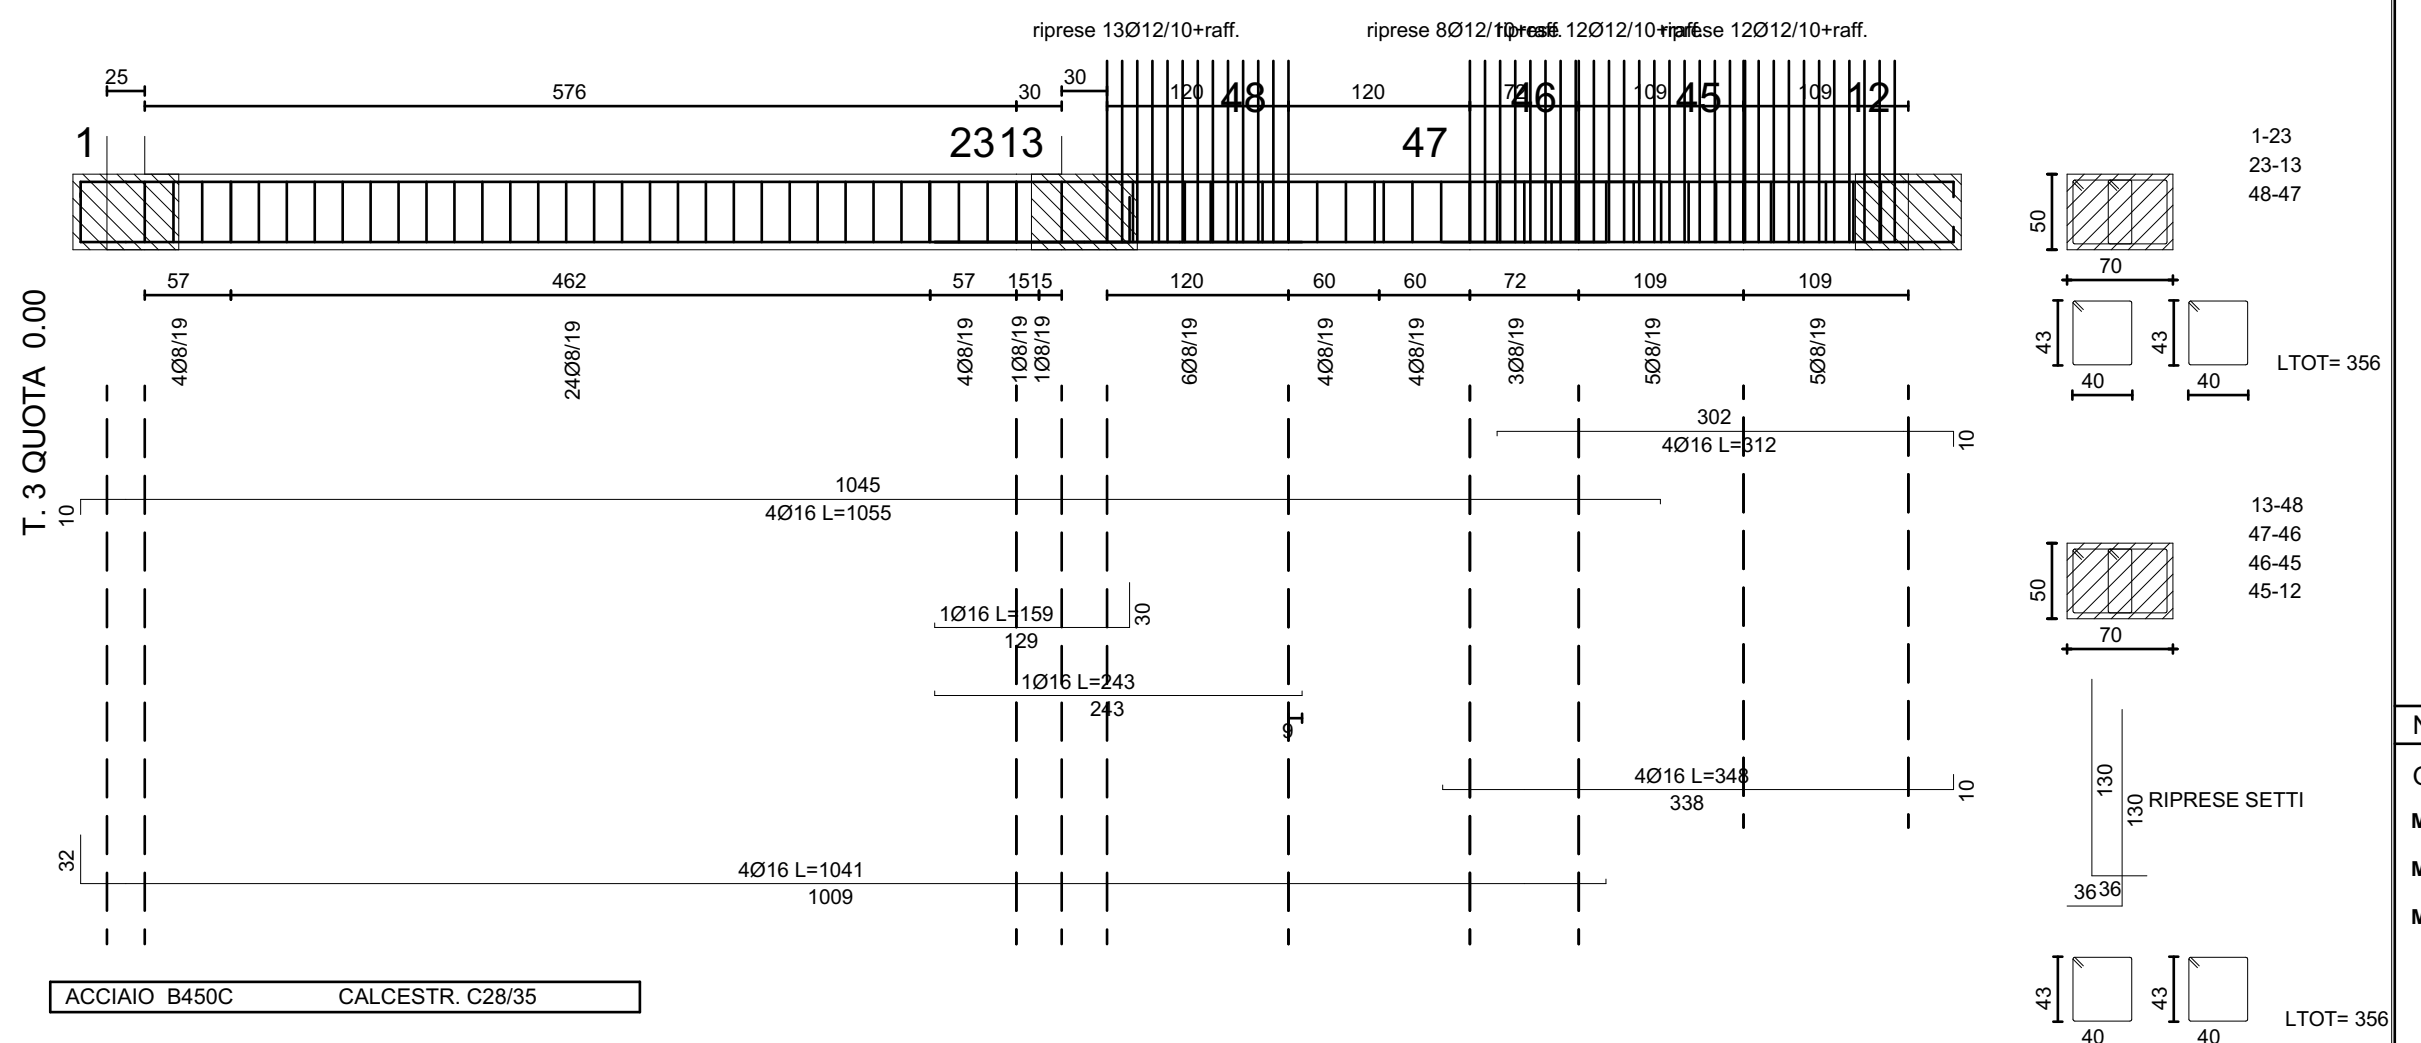


ACCIAIO B450C CALCESTR. C28/35

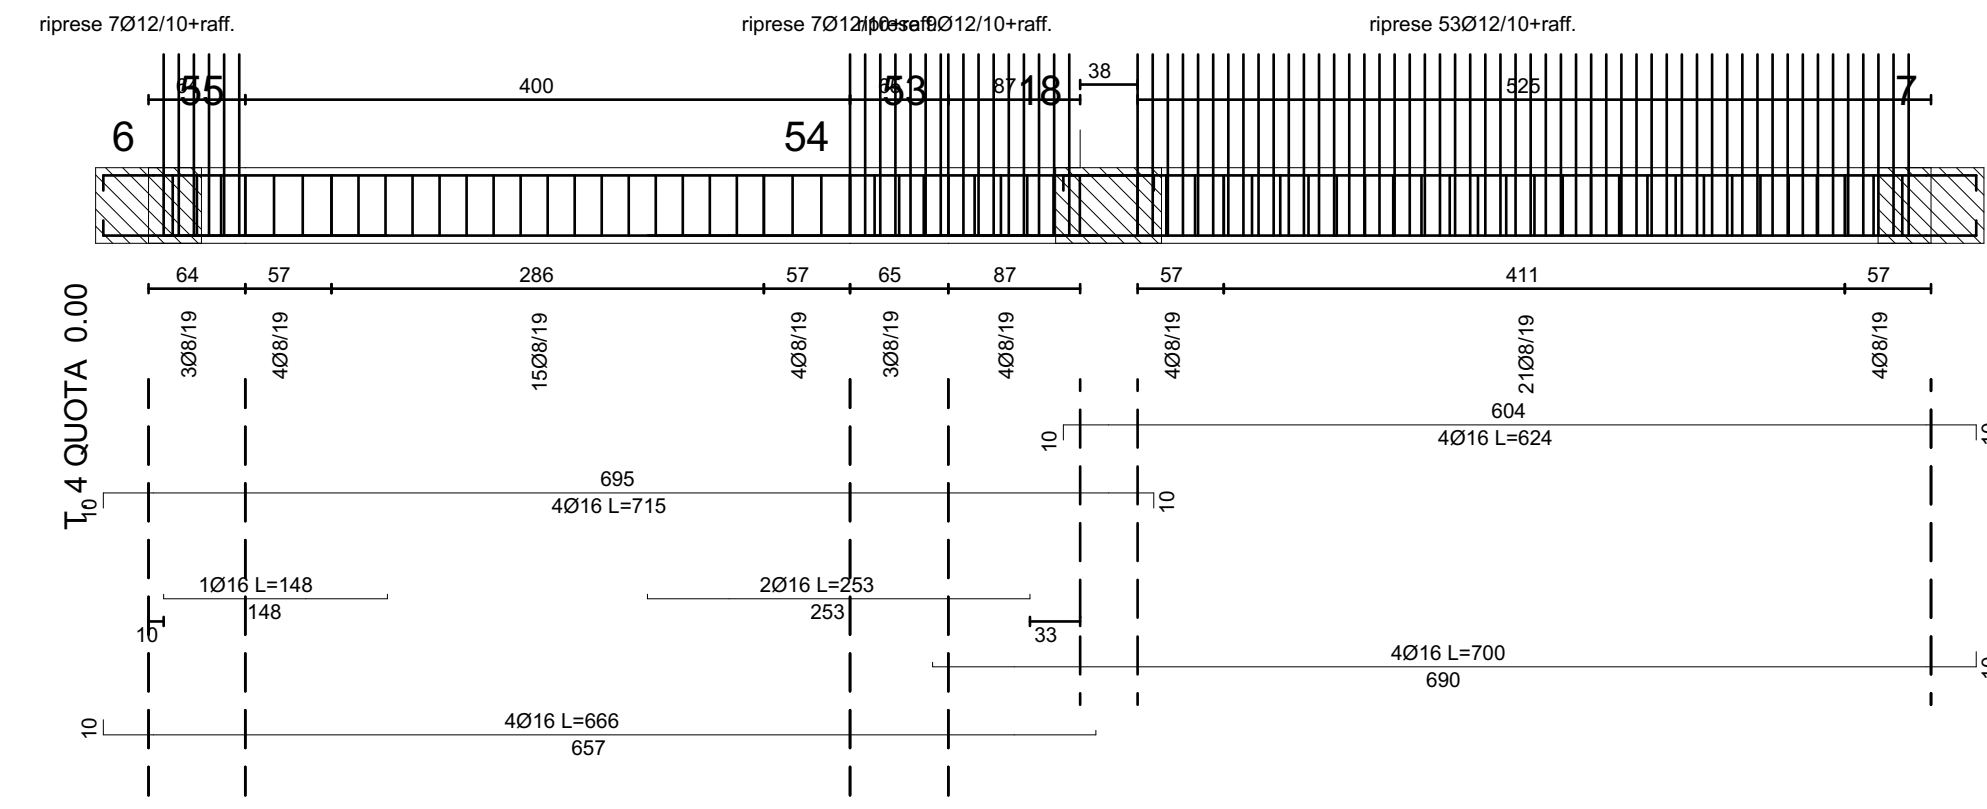


ACCIAIO B450C CALCESTR. C28/35

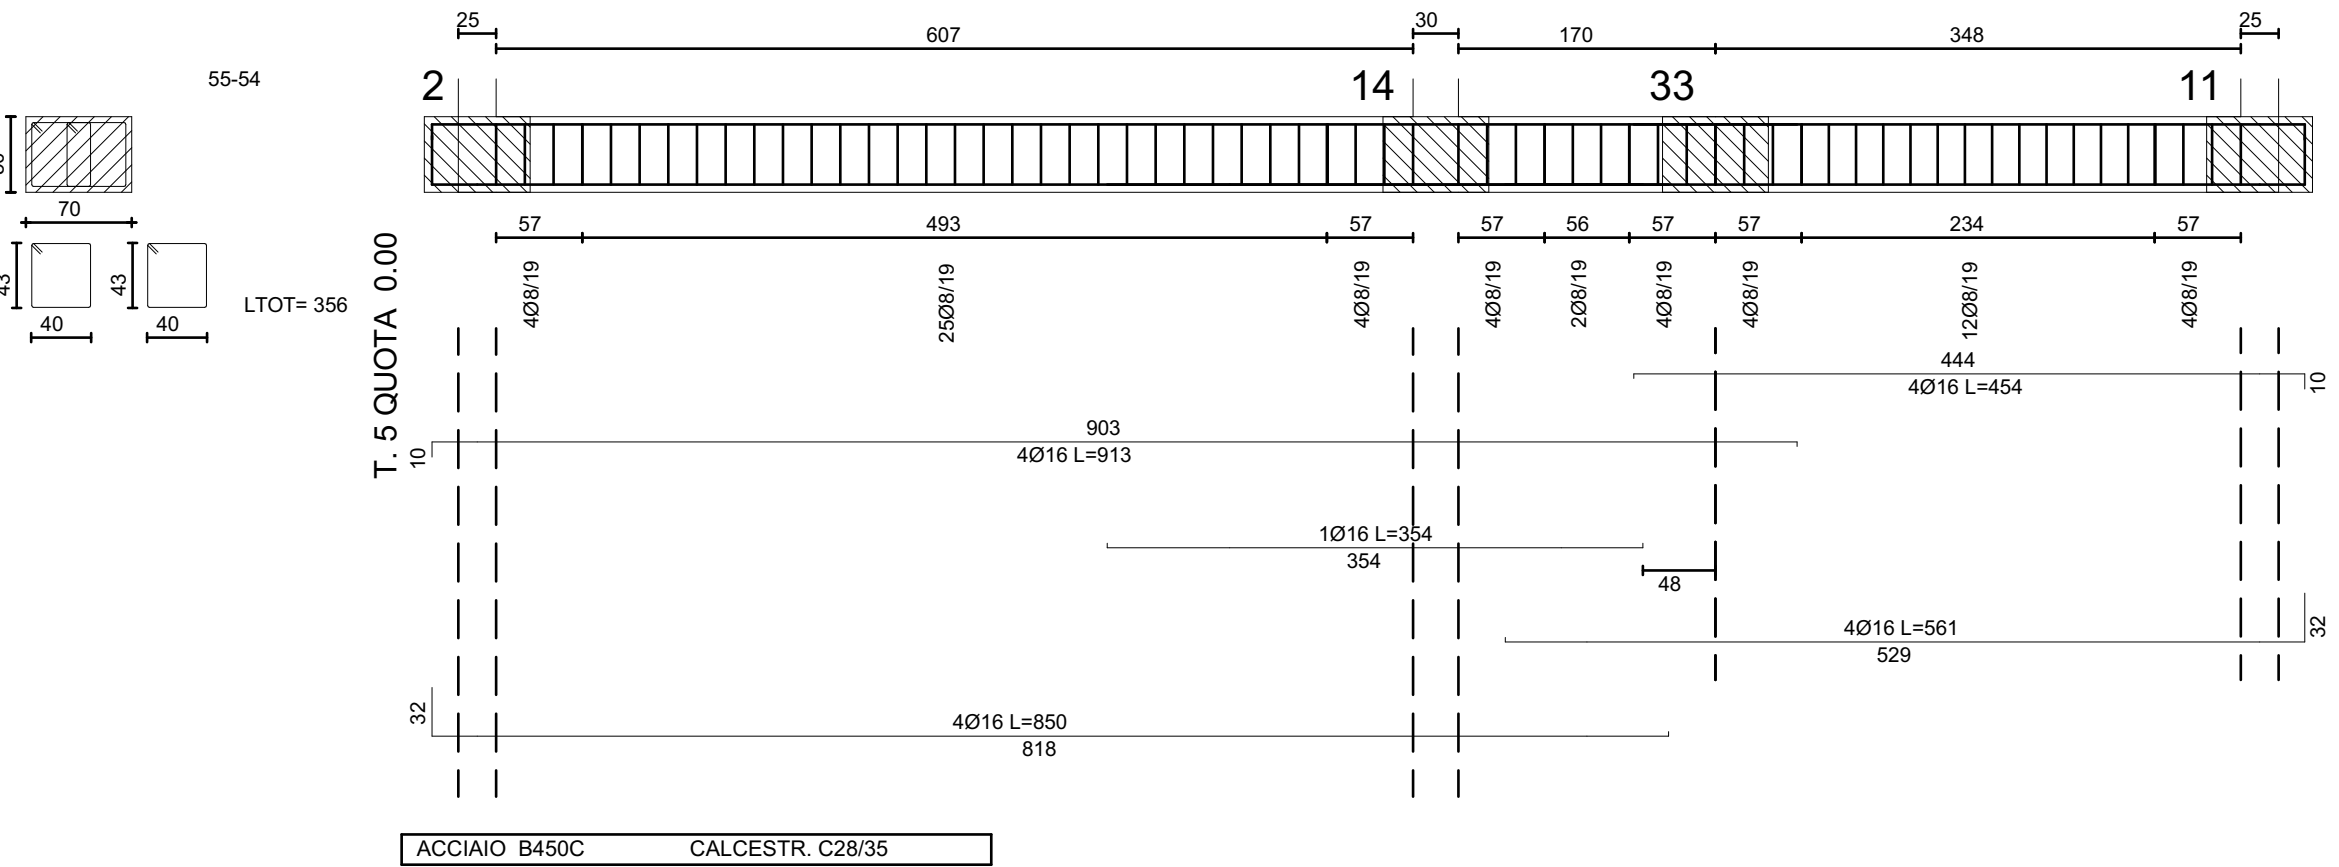

ACCIAIO B450C CALCESTR. C28/35

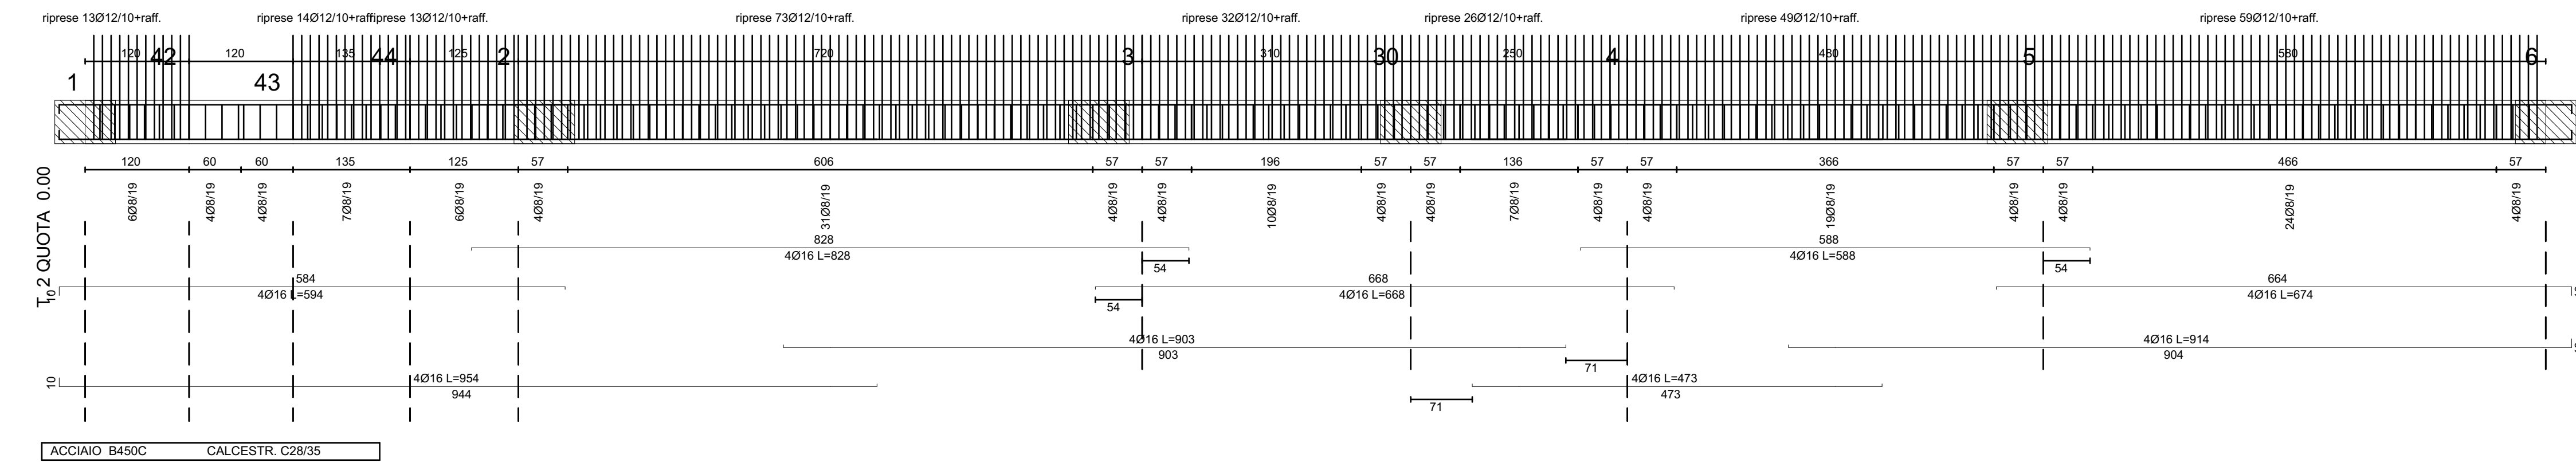

ACCIAIO B450C CALCESTR. C28/35

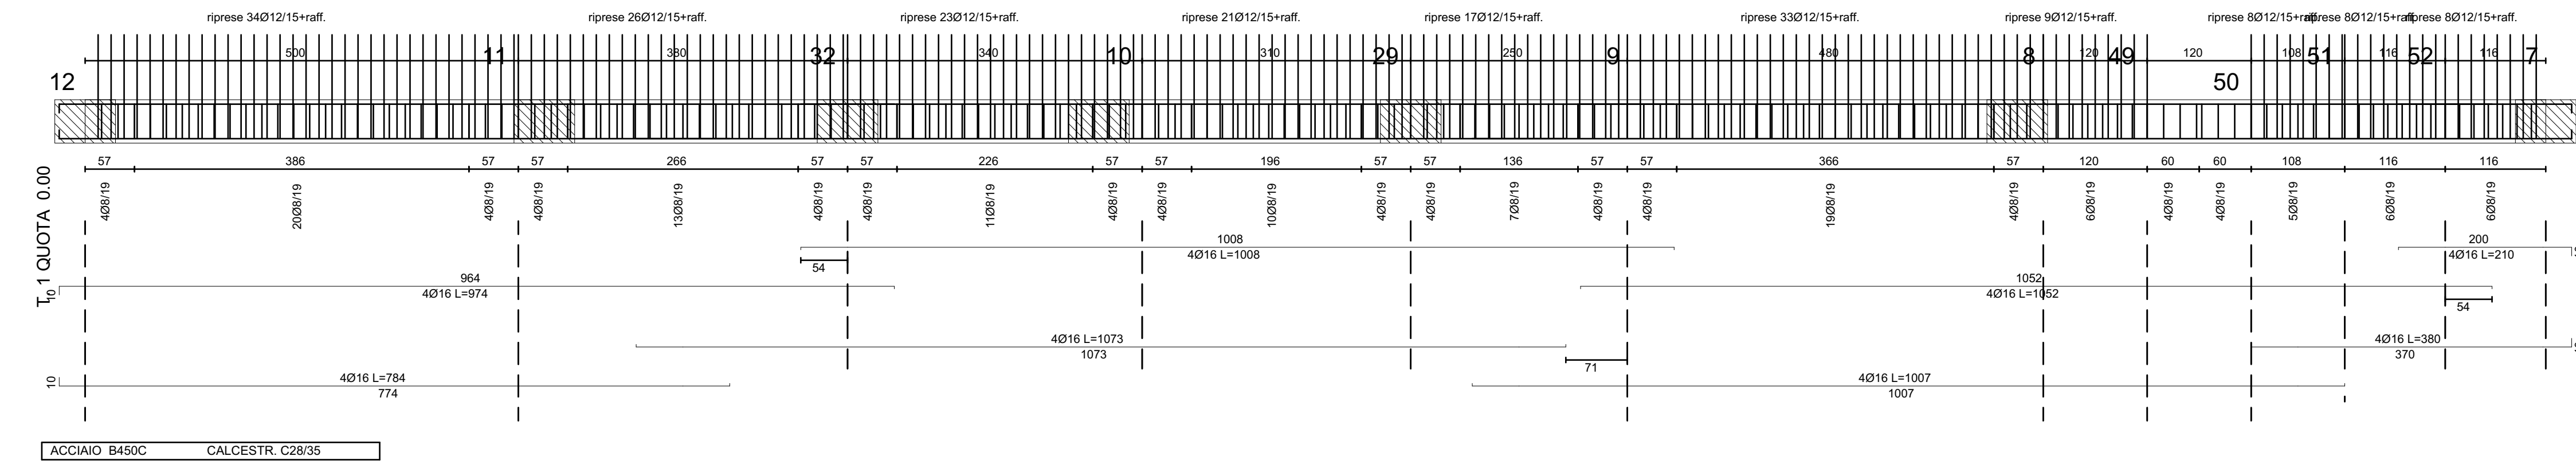

ACCIAIO B450C CALCESTR. C28/35

NAVIGATORE

NOTE

Questo documento contiene i riferimenti ai seguenti files:  
MCB0239ADMMCO015001 XX SM S DS2001 - Relazione strutturale  
MCB0239ADMMCO015001 XX CA S DS2001 - Relazione di calcolo  
MCB0239ADMMCO015001 XX CA S DS2002 - Relazione geotecnica

Questo documento è da consultare insieme a:

REV_5					
REV_4					
REV_3					
REV_2					
REV_1					
REV	COMMENTI	DISEGNATO DA	DATA	CONTROLLATO DA	DATA
1:50	SEDE PROGETTO	VIA UMBERTO I, 52 62035 FIASRA, TREBBIO MACERATA ITALIA		NUMERO PROGETTO	MCB0239ADMMCO015001 CIG: 7756045ACD CUP: G28D18000030001

APPROVAZIONE COMMITTENTE	A - APPROVATO
	B - APPROVATO CON COMMENTI
	C - NON UTILIZZABILE
STATO	TIPO EMISSIONE

PROGETTISTA	www.santarelliandpartners.com
RPT: Ing Stefano Santarelli mandatario	
Tel. 0731/212819	
Fax 0731/219153	
Via A. Novello, 9 60035 Jesi AN	
PROGETTO	
Lotto n.3	Realizzazione della Nuova Caserma dell'Arma dei Carabinieri, Comune di Fiasra (MC)

GF- Armatura fondazioni

Agenzia del Demanio  
Direzione Regionale Marche  
Tel. 071/289911  
Fax 06/50516073  
dre.Marche@agenziademania.it



NUMERO DISEGNO	REV
MCB0239ADMMCO015001 LG1 DR S DS5001	