


Ø 12/ 20 direz.X
Ø 12/ 15 direz.y (spessore= 25 cm)
Sui bordi prevedere risolto ferri (= 18 cm)

ACCIAIO B450C	CALCESTR. C28/35
Prescrizione: 9 Spilli/Mq	

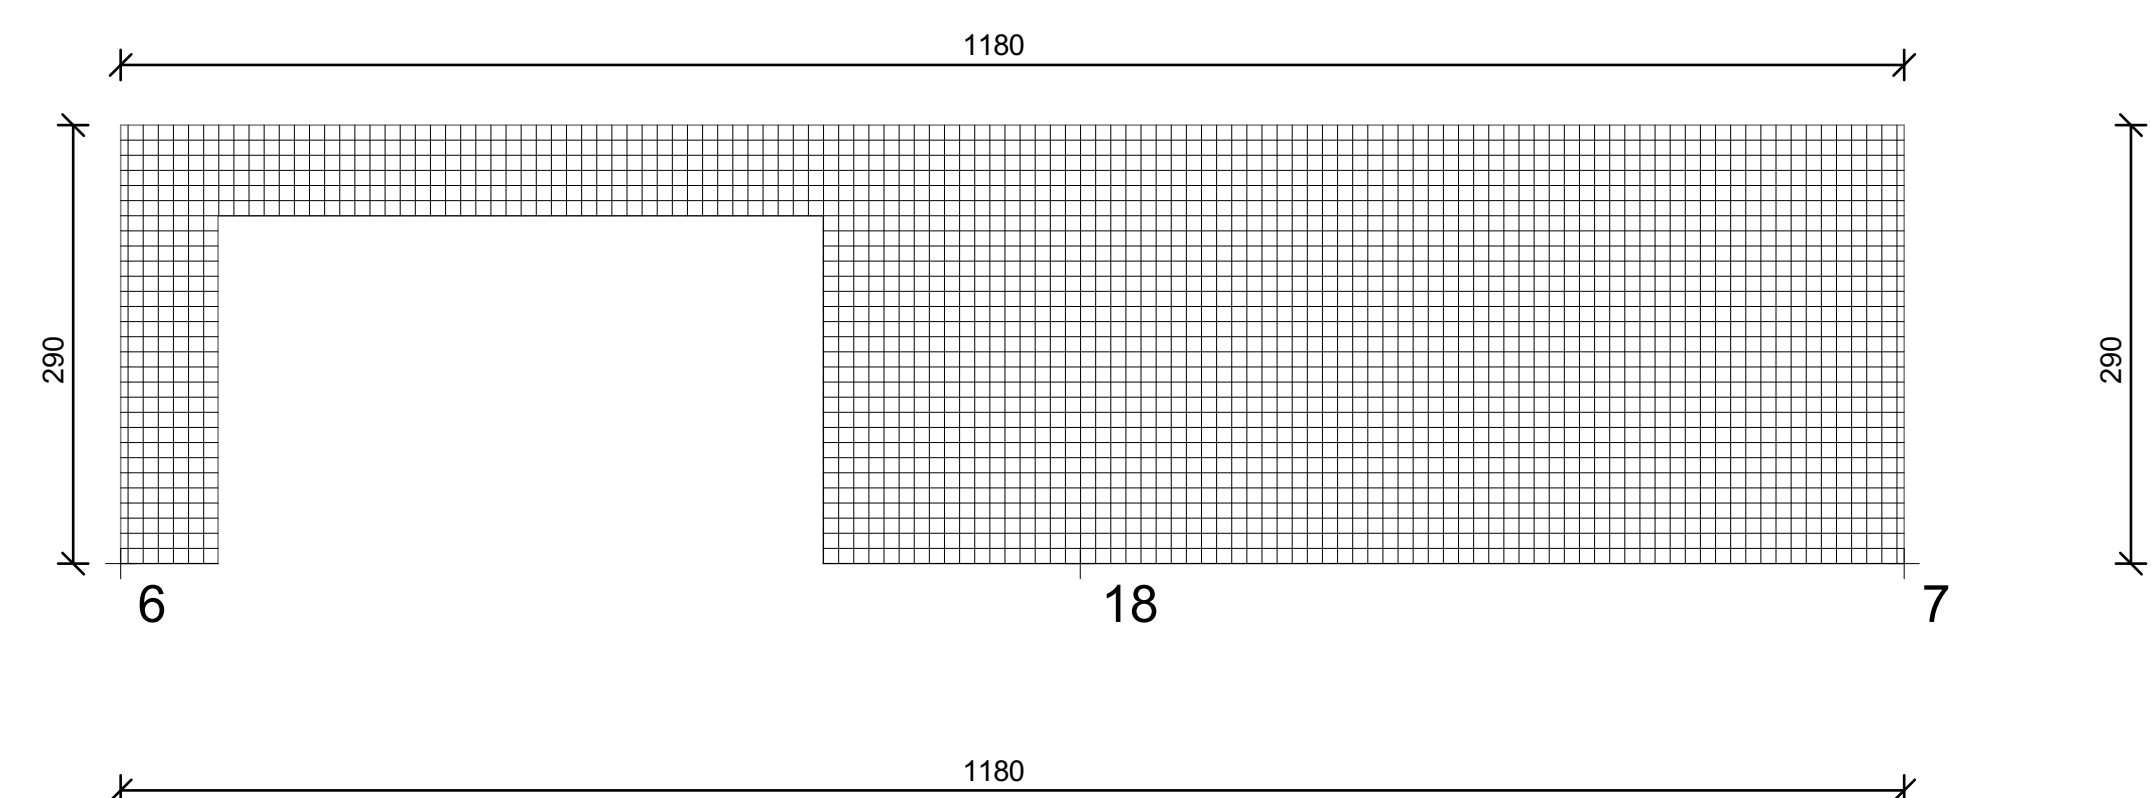


SETTO 1 QUOTA m. 0.00- 2.90				
TABELLA RAFFITTIMENTI SUP.=INF.				
	DIR X	DIR Y	L.X	L.Y
RETE BASE	Ø12/20	Ø12/10		
RAFF.N. 1	Ø12/25	Ø12/5	153	290
RAFF.N. 2	Ø12/30	Ø12/10	273	197
RAFF.N. 3	Ø12/15	Ø12/10	393	227
RAFF.N. 4	Ø12/30	Ø12/15	392	290
RAFF.N. 5	Ø12/30	Ø12/30	302	159
RAFF.N. 6	Ø12/30	Ø0/0	152	50

TABELLA RAFFITTIMENTI SUP.=INF.

	DIR X	DIR Y	L.X	L.Y
RETE BASE	Ø12/10	Ø12/10		
RAFF.N. 1	Ø12/5	Ø12/30	230	132
RAFF.N. 2	Ø12/5	Ø12/10	598	290
RAFF.N. 3	Ø12/30	Ø12/30	186	206

Sui bordi prevedere risvolto ferri (l= 18 cm)



ACCIAIO B450C	CALCESTR. C28/35
Prescrizione: 9 Spilli/Mq	

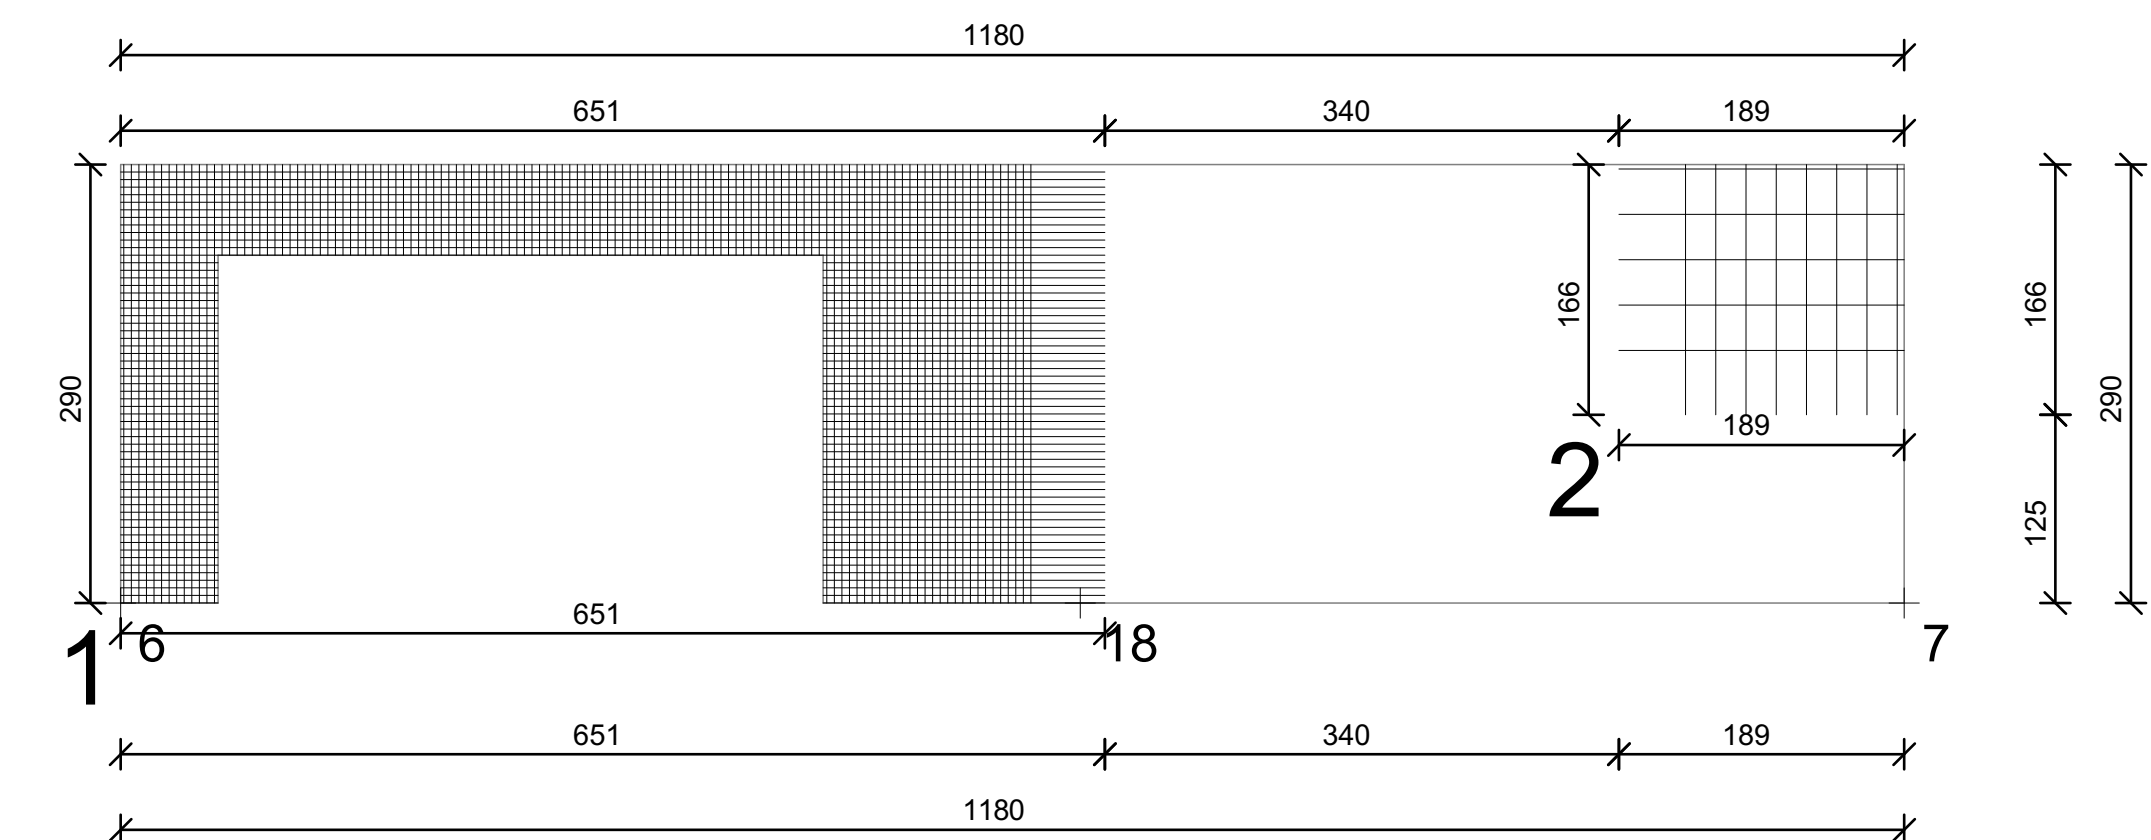

Sui bordi prevedere risvolto ferri (l= 18 cm)

ACCIAIO B450C	CALCESTR. C28/35
---------------	------------------

Prescrizione: 9 Spilli/Mq

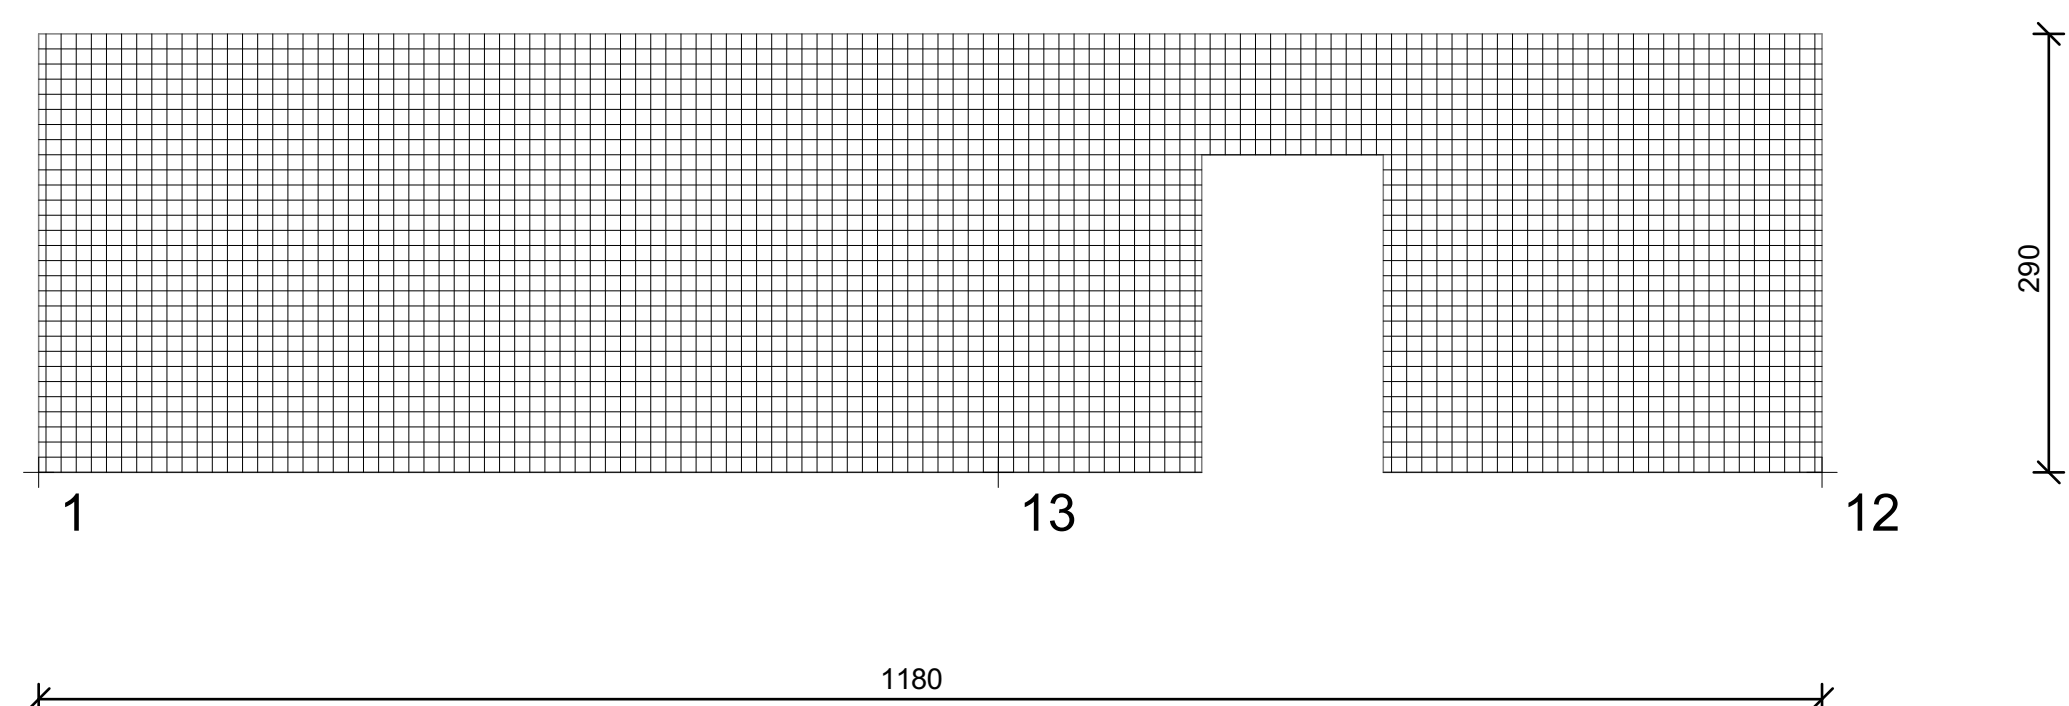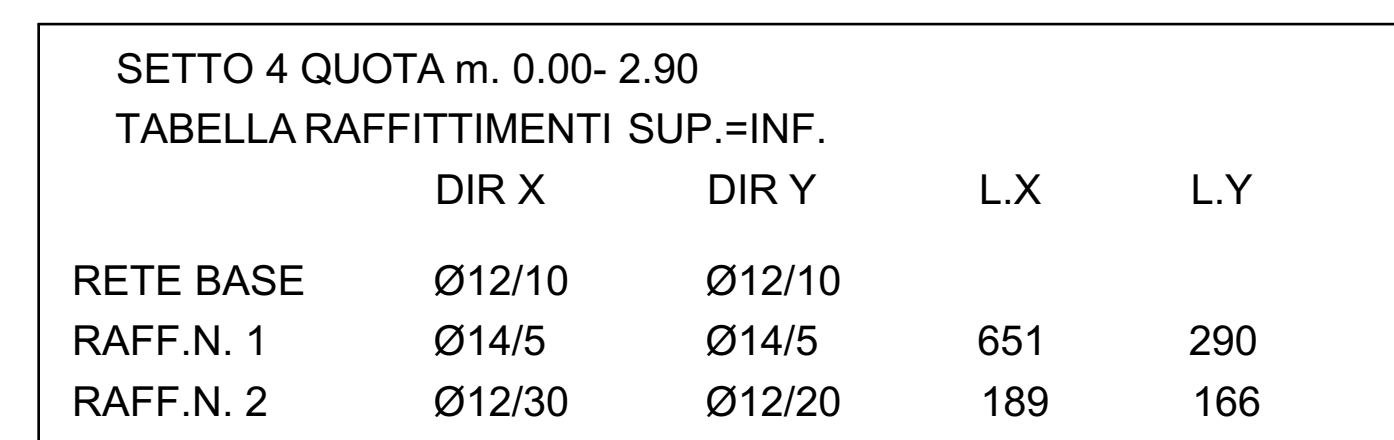

Sui bordi prevedere risvolto ferri (l= 18 cm)

ACCIAIO B450C	CALCESTR. C28/35
Prescrizione: 9 Spilli/Mq	

SETTO 2 QUOTA m. 0.00- 2.90				
TABELLA RAFFITTIMENTI SUP.=INF.				
	DIR X	DIR Y	L.X	L.Y
RETE BASE	Ø12/20	Ø12/15		
RAFF. N. 1	Ø12/30	Ø12/5	449	210
RAFF. N. 2	Ø12/30	Ø12/15	156	223
RAFF. N. 3	Ø12/20	Ø12/15	791	290
RAFF. N. 4	Ø12/30	Ø12/15	485	208
RAFF. N. 5	Ø12/30	Ø12/20	562	212
RAFF. N. 6	Ø0/0	Ø12/30	168	116

NAVIGATORE

NOTE

Questo documento contiene i riferimenti ai seguenti files

MCB0239ADMM0015001 XX SM S DSZ001 - Relazione strutturale
MCB0239ADMM0015001 XX CA S DSZ001 - Relazione di calcolo
MCB0239ADMM0015001 XX CA S DSZ002 - Relazione geotecnica

Questo documento è da consultare insieme a:

REV_5					
REV_4					
REV_3					
REV_2					
REV_1					
REV	COMMITTI DISEGNATO DA	[DATA]	CONTROLLATO DA	[DATA]	APPROVATO DA [DATA]
1:50	SEDE PROGETTO VIA UMBERTO I, 52 62035 FIASTRA, TREBBIO MACERATA ITALIA		NUMERO PROGETTO MCB0239ADMMCO015001 CIG: 7756045ACD CUP: G28018000030001		
APPROVAZIONE COMMITTENTE					
	A - APPROVATO				
	B - APPROVATO CON COMMITTI				
	C - NON UTILIZZABILE				
STATO	TIPO EMISSIONE				

PROGETTISTA	www.santarelliandpartners.com
-------------	-------------------------------

RPT. Ing Stefano Santarelli mandatario

Tel. 0731/212819

Fax 0731/219153

Via A. Novello, 9 60035 Jesi AN

PROGETTO	
----------	--

Lotto n.3	Realizzazione della Nuova Caserma dell'Arma dei Carabinieri, Comune di Fiastra (MC)
-----------	--

TITOLC

GF- Setti

**Agenzia del Demanio
Direzione Regionale Marche**

Tel. 071/289911

Fax 06/50516073

dre.Marche@agenziademanio.it

NUMERO DISEGNO

MCB0239ADMMC0015001 LG1 DR S DS5002

REV