




PARTICOLARE 1

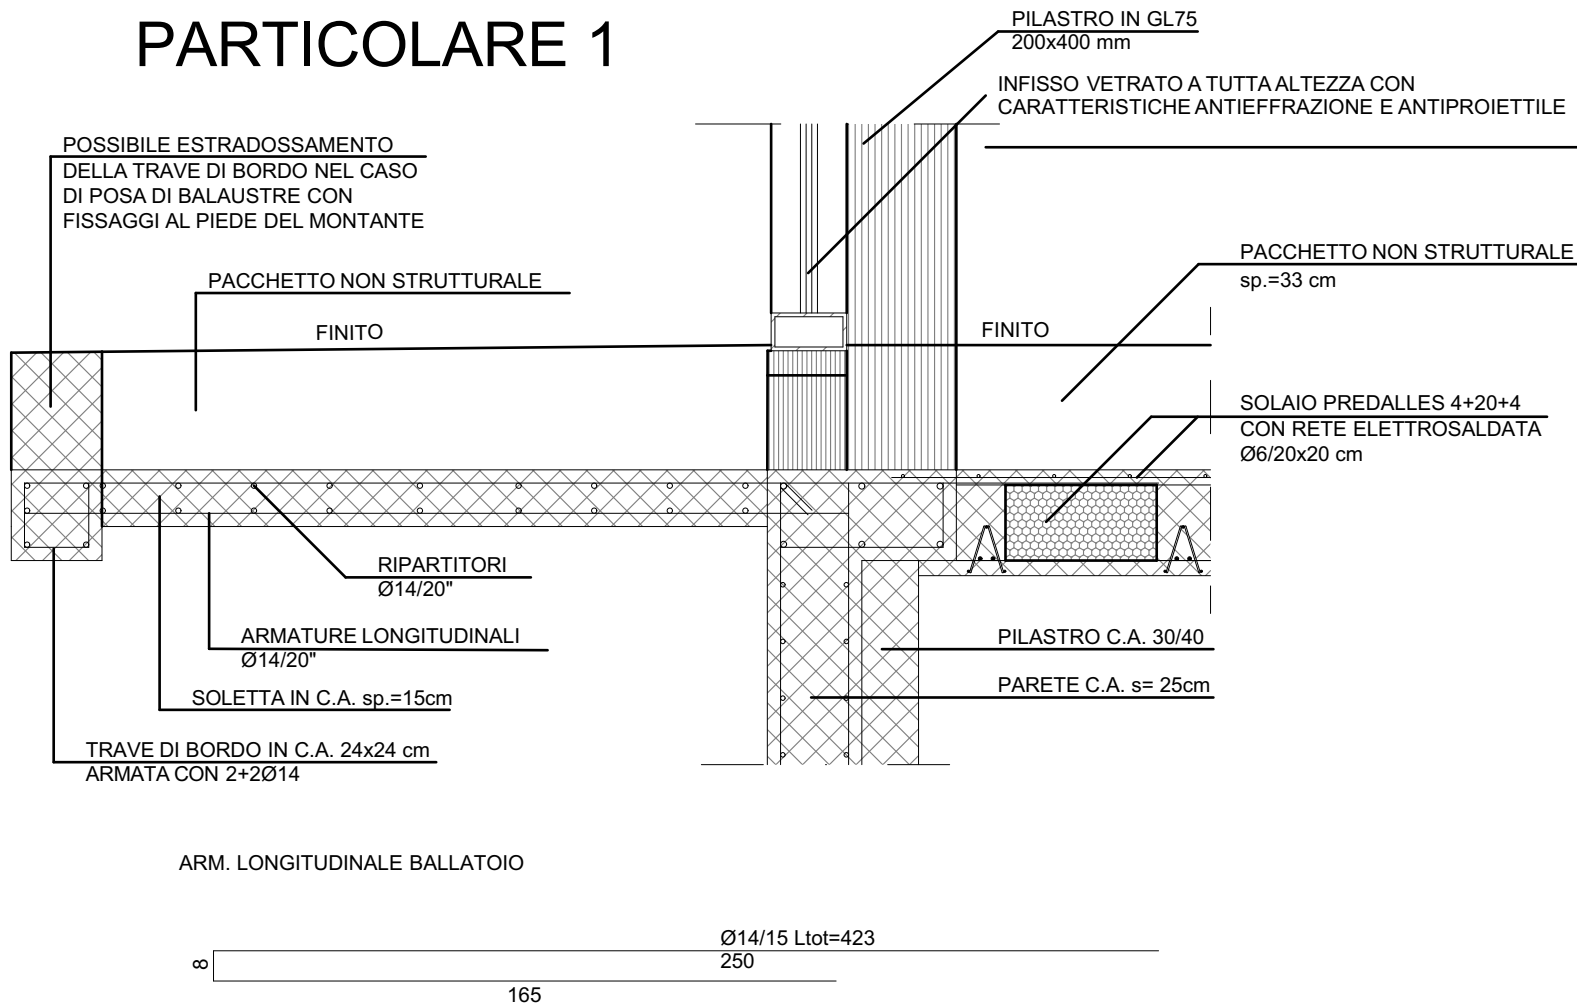

PARTICOLARE 2

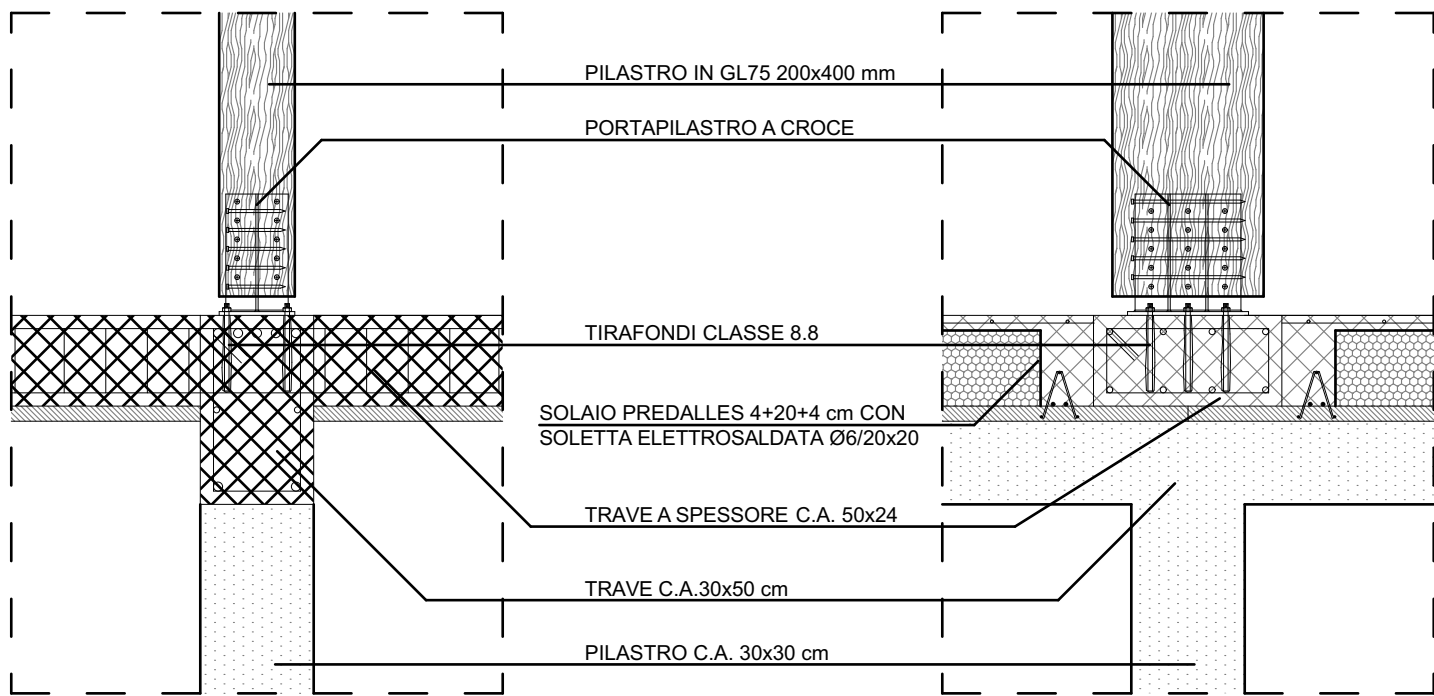


PARTICOLARE 3

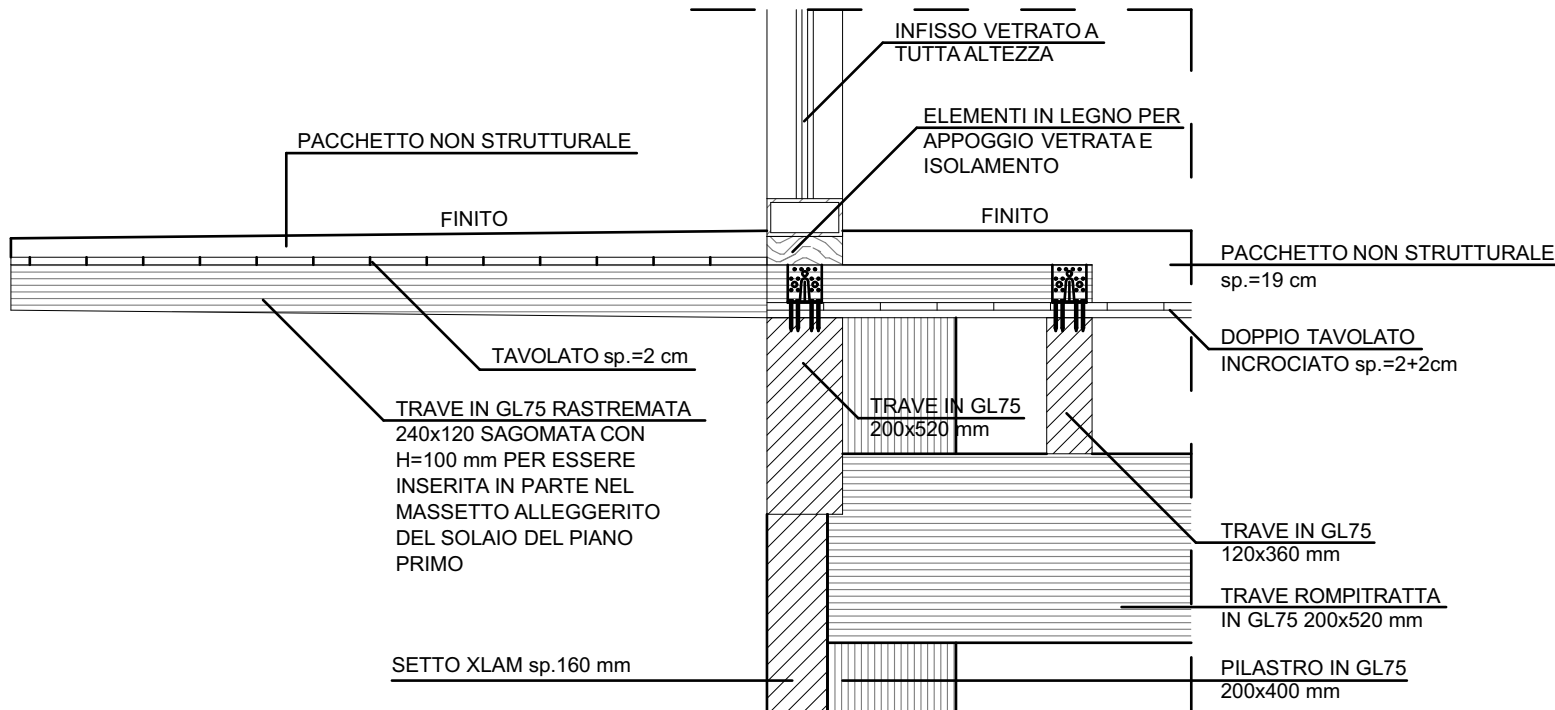

PARTICOLARE 4

NODO TIPO PILASTRO -XLAM

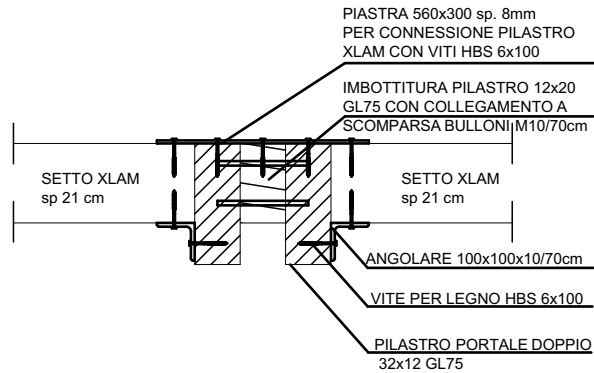

| | | | | | | |
|---|--|------|---|---|--------------|------|
| NAVIGATORE | | | | | | |
| NOTE | | | | | | |
| Questo documento contiene i riferimenti ai seguenti files: MCB0239ADMMC0015001 XX SM S DS2001 - Relazione strutturale MCB0239ADMMC0015001 XX CA S DS2001 - Relazione di calcolo MCB0239ADMMC0015001 XX CA S DS2002 - Relazione geotecnica | | | | | | |
| Questo documento è da consultare insieme a: | | | | | | |
| REV_5 | | | | | | |
| REV_4 | | | | | | |
| REV_3 | | | | | | |
| REV_2 | | | | | | |
| REV_1 | | | | | | |
| REV | COMMENTI | | | | | |
| | DISEGNATO DA | DATA | CONTROLLATO DA | DATA | APPROVATO DA | DATA |
| 1:20 | SEDE PROGETTO VIA UMBERTO I, 52 62035 FIASTRA, TREBBIO MACERATA ITALIA | | | NUMERO PROGETTO MCB0239ADMMC0015001 CIG: 7756045ACD CUP: G28D18000030001 | | |
| APPROVAZIONE COMMITTENTE | | | | | | |
| | A - APPROVATO | | | | | |
| | B - APPROVATO CON COMMENTI | | | | | |
| | C - NON UTILIZZABILE | | | | | |
| STATO | TIPO EMISSIONE | | | | | |
| PROGETTISTA www.santarelliandpartners.com | | | | | | |
| RPT. Ing Stefano Santarelli mandatario | | | | | | |
| Tel. 0731/212819 Fax 0731/219153 | | | <div>RTP SANTARELLI MANDATARIO CASERMA CC - FIASTRA (MC)</div> | | | |
| Via A. Novello, 9 60035 Jesi AN | | | | | | |
| PROGETTO | | | | | | |
| Lotto n.3 | Realizzazione della Nuova Caserma dell'Arma dei Carabinieri, Comune di Fiastra (MC) | | | | | |
| TITOLO | | | | | | |
| ZZ - PART.1-2-3-4 | | | | | | |
| Agenzia del Demanio Direzione Regionale Marche | | | | | | |
| Tel. 071/289911 Fax 06/50516073 | | |  | | | |
| dre.Marche@agenziademanio.it | | | AGENZIA DEL DEMANIO | | | |
| NUMERO DISEGNO | | | | | | REV |
| MCB0239ADMMC0015001 ZZ DR S DS5006 | | | | | | |