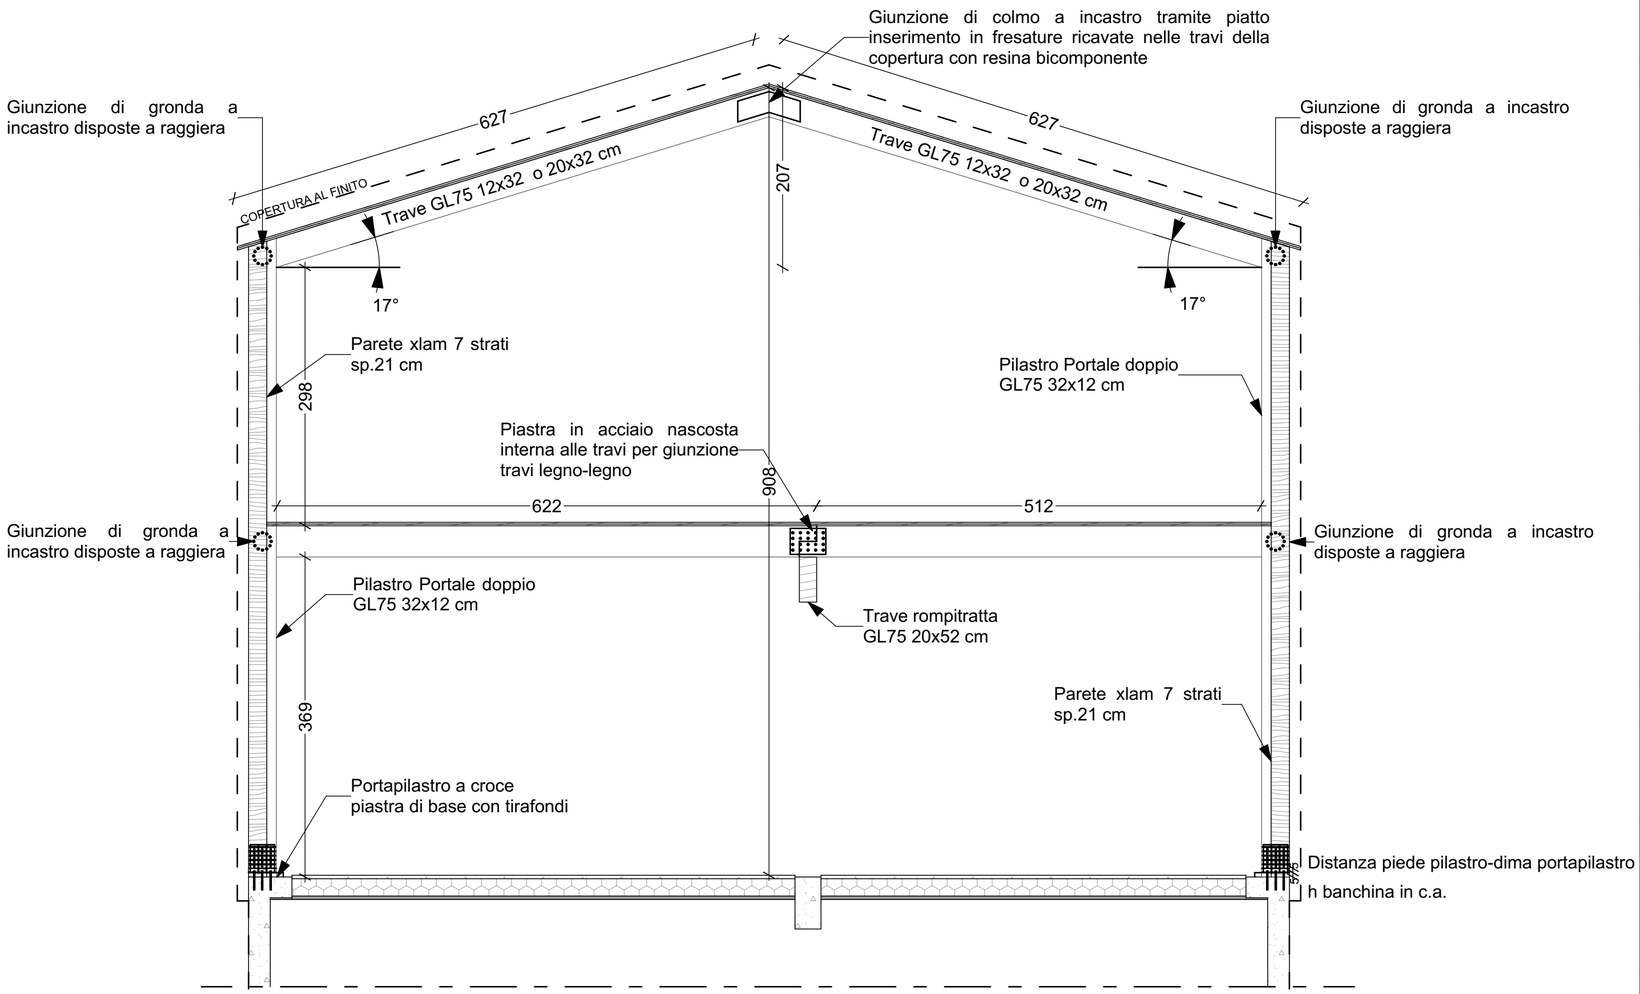

S ZZ - PART.5 Portali di irrigidimento 1:50

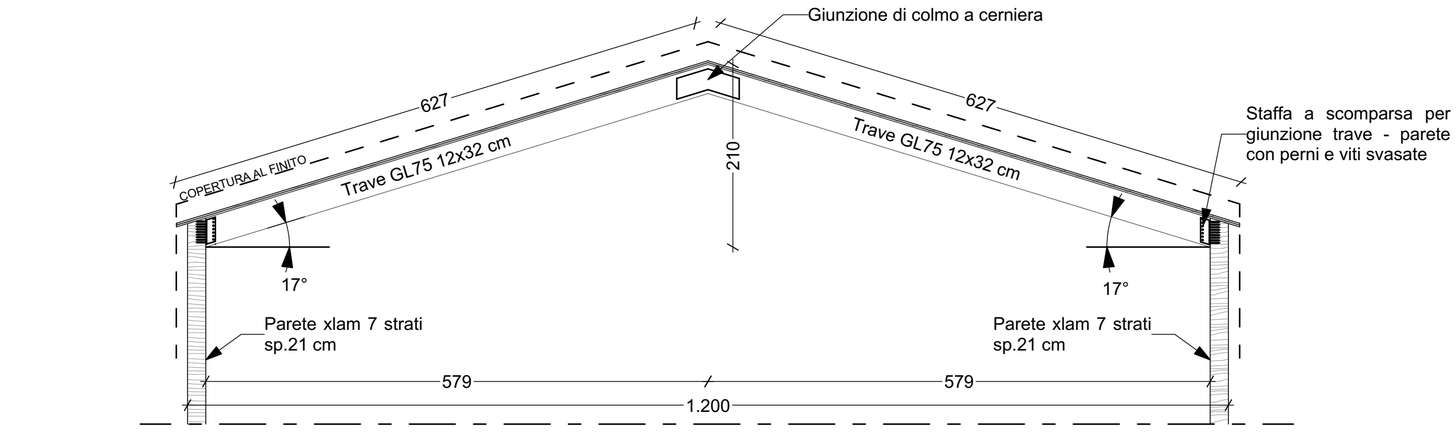

S ZZ - PART.6 Copertura in presenza delle sole travi 1:50

NAVIGATORE

NOTE

Questo documento contiene i riferimenti ai seguenti files:
MCB0239ADMMC0015001 XX SM S DSZ001 - Relazione strutturale
MCB0239ADMMC0015001 XX CA S DSZ001 - Relazione di calcolo
MCB0239ADMMC0015001 XX CA S DSZ002 - Relazione geotecnica

Questo documento è da consultare insieme a:

REV_5						
REV_4						
REV_3						
REV_2						
REV_1						
REV	COMMENTI					
	DISEGNATO DA	DATA	CONTROLLATO DA	DATA	APPROVATO DA	DATA

1:50	SEDE PROGETTO VIA UMBERTO I, 52 62035 FIASTRA, TREBBIO MACERATA ITALIA	NUMERO PROGETTO MCB0239ADMMC0015001 CIG: 7756045ACD CUP: G28D18000030001

APPROVAZIONE COMMITTENTE

	A - APPROVATO
	B - APPROVATO CON COMMENTI
	C - NON UTILIZZABILE
STATO	TIPO EMISSIONE

PROGETTISTA

www.santarelliandpartners.com

RPT. Ing Stefano Santarelli mandatario

Tel. 0731/212819
Fax 0731/219153

Via A. Novello, 9 60035 Jesi AN

RTP SANTARELLI MANDATARIO
CASERMA CC - FIASTRA (MC)

PROGETTO

Lotto n.3 Realizzazione della Nuova Caserma dell'Arma dei Carabinieri, Comune di Fiastra (MC)

TITOLO

ZZ - PART.5 Portali di irrigidimento, ZZ - PART.6 Copertura in presenza delle sole travi

Agenzia del Demanio
Direzione Regionale Marche

Tel. 071/289911
Fax 06/50516073

dre.Marche@agenziademanio.it

AGENZIA DEL DEMANIO

NUMERO DISEGNO

MCB0239ADMMC0015001 ZZ DR S DS5008

REV