A_sezione F-F'

Scala 1 : 10

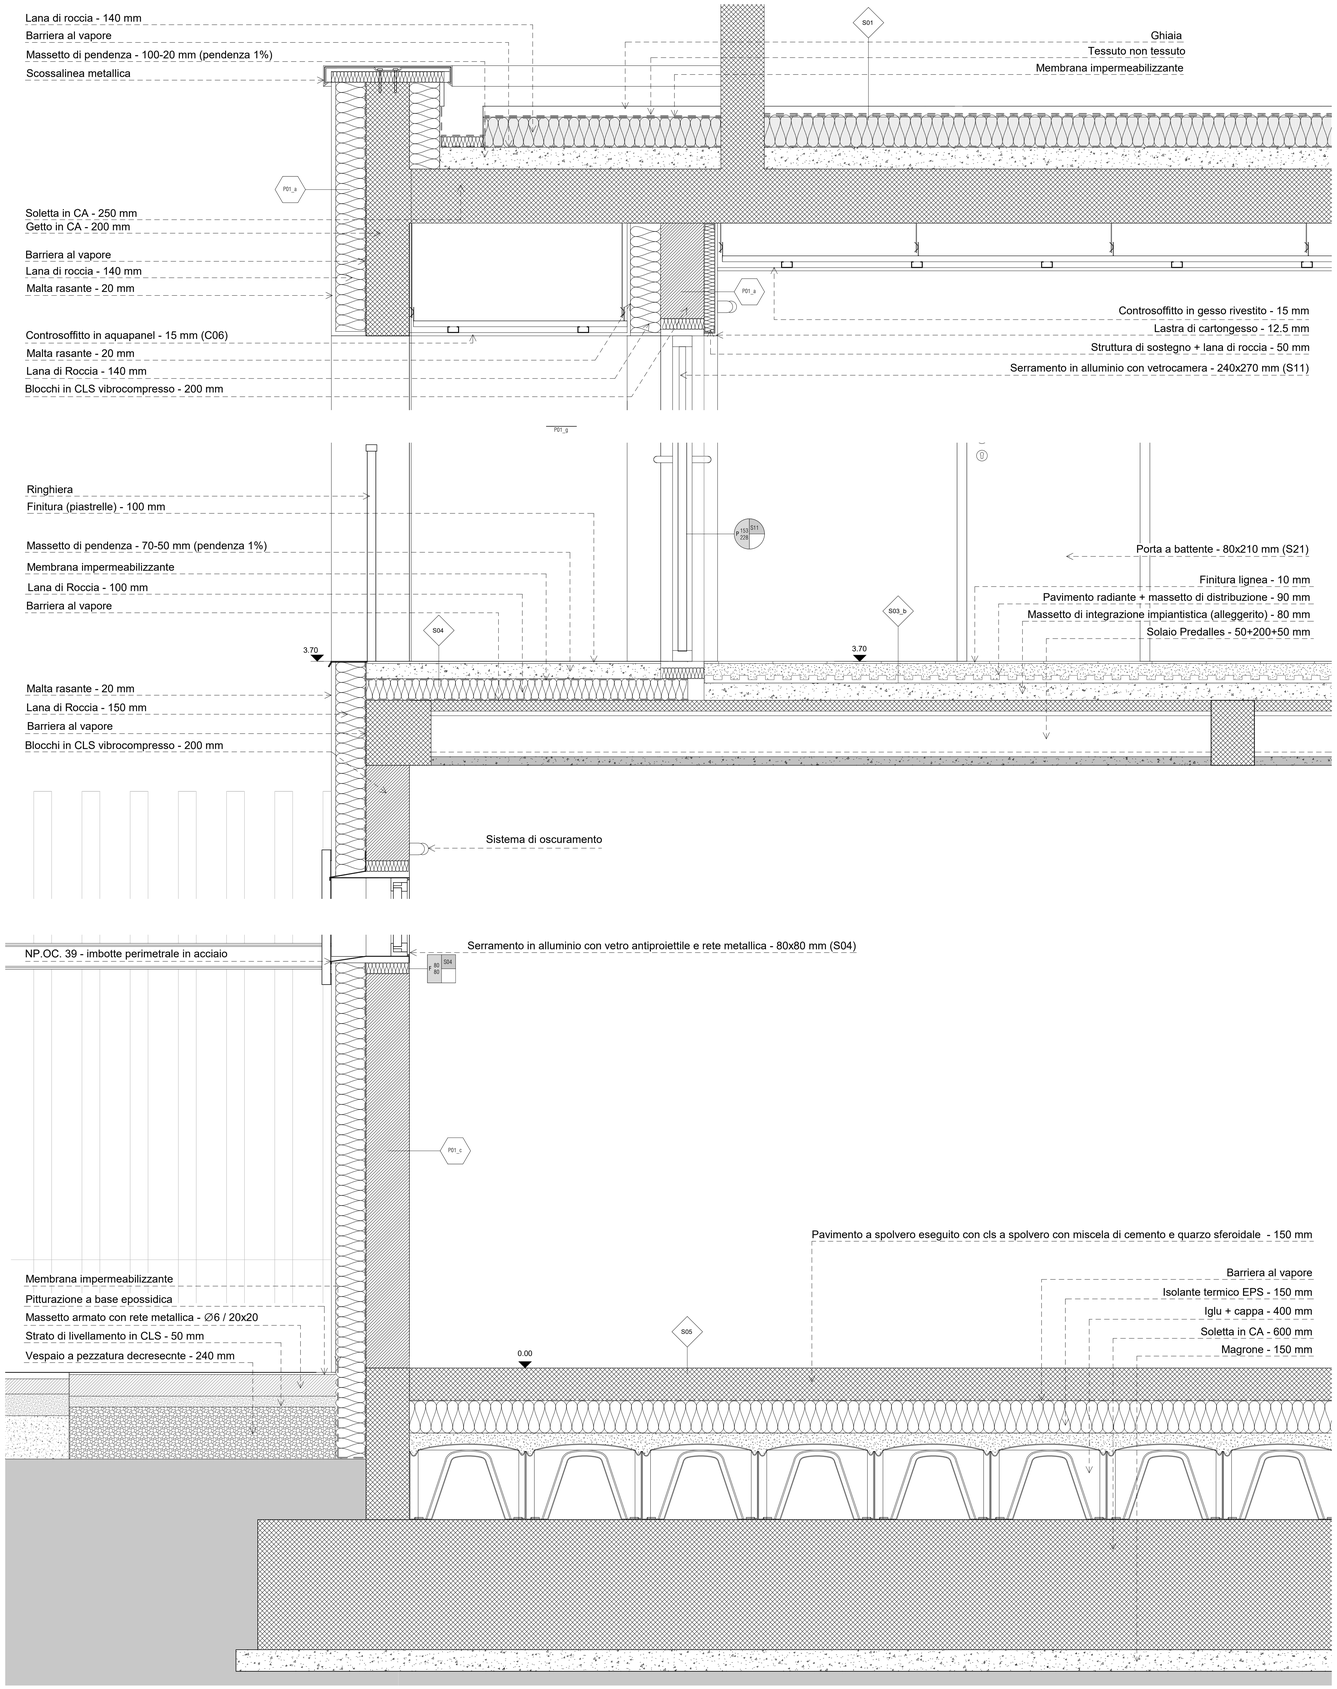

scala 1:10

0 10 20 50 cm

NAVIGATORE

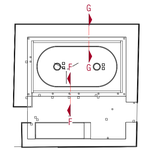

NOTE

Questo documento contiene riferimenti ai seguenti files:

Questo documento è da consultare insieme a:

PRV0015-ADM-PR0238-XX-DR-A-EA60016 - Stato di progetto: ABACO SERRAMENTI
PRV0015-ADM-PR0238-XX-DR-A-EA60017 - Stato di progetto: ABACO STRATIGRAFIE VERTICALI
PRV0015-ADM-PR0238-XX-DR-A-EA60018 - Stato di progetto: ABACO STRATIGRAFIE ORIZZONTALI

REV							
REV	DISEGNATO DA:		CONTROLLATO DA:		APPROVATO DA:		
REV	DISEGNATO DA:		CONTROLLATO DA:		APPROVATO DA:		
REV	DISEGNATO DA:		CONTROLLATO DA:		APPROVATO DA:		
REV	DISEGNATO DA:		CONTROLLATO DA:		APPROVATO DA:		
REV 01	AGGIORNAMENTO DISEGNATO DA: NZ	15/11/21	CONTROLLATO DA: MR	15/11/21	APPROVATO DA: AM	15/11/21	
REV 00	PRIMA EMISSIONE DISEGNATO DA: NZ	07/10/21	CONTROLLATO DA: MR	07/10/21	APPROVATO DA: AM	07/10/21	

SCALA	SEDE PROGETTO	NUMERO PROGETTO
Come indicato	Fidenza (PR)	PRV0015-ADM-P20238

APPROVAZIONE COMMITTENTE

X	A - APPROVATO		B - APPROVATO CON COMMENTI	C - NON UTILIZZABILE

STATO | TIPO DI EMISSIONE

Coordinamento generale, opere architettoniche, strutturali ed impiantistiche

sinèrgo

Sinergo Spa – via Cà Nordio 152 - 30030
Vicenza (fr.Monticello) – Vicenza - Italy
tel+39 041 3642511 –
info@sinergospa.com

commessa
20044

Integrazione prestazioni specialistiche opere arch. e progettista opere architettoniche
arch. Alberto Muffato
progettista opere strutturali
arch. Alberto Muffato
progettista opere impiantistiche
ing. Filippo Bittesini
coordinatore per la sicurezza in fase di progettazione e prevenzione incendi
ing. Stefano Muffato
coordinamento generale di progetto
arch. Mara Reina

gruppo di lavoro
arch. Niccolò Zennaro
arch. Francesca Cremasco
ing. Marco Brugnerotto
ing. Shahin Amayeh
ing. Davide Polverie
ing. Giovanni Moreschini
arch. Carlo Laurenti
ing. Rimona Gordon
geom. Leonardo Gallegarin

Responsabile applicazione CAM
arch. Elisa Sirombo
sede legale con sede in Torino (TO) Via Brampton n. 21

Processo BIM
OPEN BUILDING
Open Building Soft - Verona (VR) Via del Mestone 6/B
tel +39 045 8102170 – www.openbuilding.it –
info@openbuilding.it

Responsabile/esecuzione geologica, coordinamento indagini e prove geologiche
dott. geol. Matteo Collevecchi
sede legale lecta Vicentina 235 Via Lungo Stanz n. 39 -
sede operativa in Montecago 25, via Bivio n. 15/23

Relazione archeologica
Semper
dott.ssa Cinzia Rampazzo
sede a Padova (PD) Via Venezia n. 90/b

PROGETTO

PROGETTO ESECUTIVO

REALIZZAZIONE DELLA NUOVA TENENZA DELLA GUARDIA DI FINANZA DI FIDENZA IN VIA DAMIANO CHIESA

TITOLO

Stato di progetto

ARCHITETTONICO

Dettagli costruttivi - sezione F-F'

AGENZIA DEL DEMANIO
DIREZIONE REGIONALE EMILIA ROMAGNA
U.O. Servizi Tecnici

AGENZIA DEL DEMANIO

F.to.p.
arch. Ciro Iovino

NUMERO DISEGNO	REV
PVR0015-ADM-PR0238-XX-DR-A-EA50019	01
	15/11/2021

LA PROPRIETÀ DI QUESTO ELABORATO APPARTIENE ALL'AGENZIA DEL DEMANIO. ESSO NON PUÒ ESSERE COPIATO, RIPRODOTTO E TRASFERITO IN ALCUN MODO, SENZA L'ESPLICITA AUTORIZZAZIONE SCRITTA DELL'AGENZIA DEL DEMANIO.