LA PROPRIETÀ DI QUESTO ELABORATO APPARTIENE ALL'AGENZIA DEL DEMANIO. ESSO NON PUÒ ESSERE COPIATO, RIPRODOTTO E TRASFERITO IN ALCUN MODO, SENZA L'ESPLICITA AUTORIZZAZIONE SCRITTA DELL'AGENZIA DEL DEMANIO

A_sezione A-A'
Scala 1 : 50

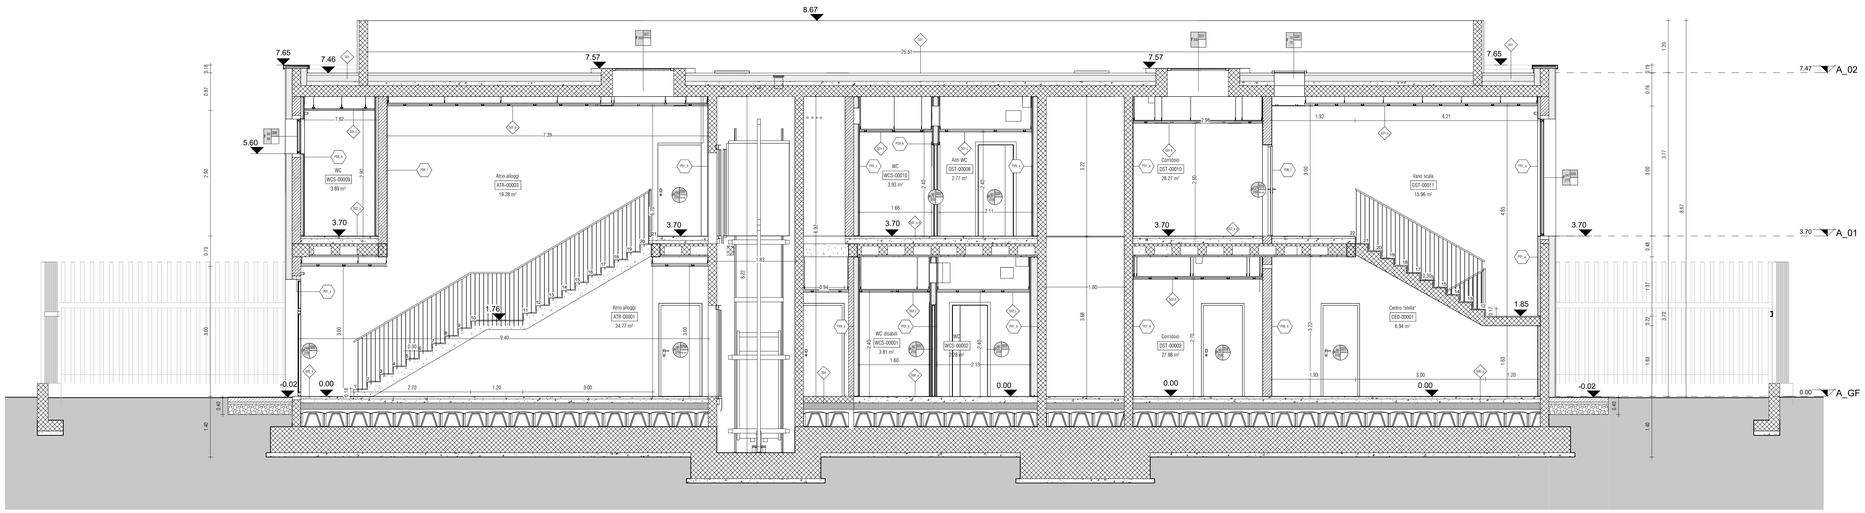

A_sezione B-B'
Scala 1 : 50

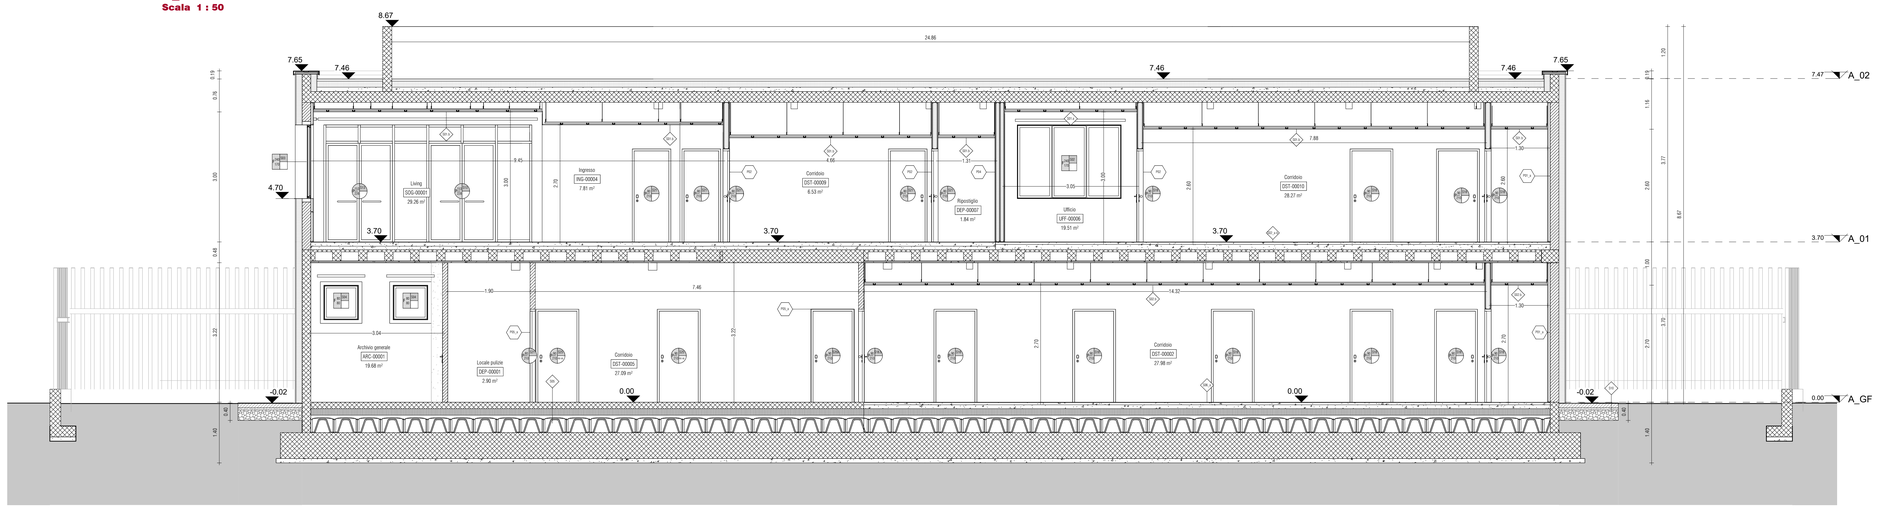

scala 1:50
0 0.2 0.5 1 2m

NAVIGATORE

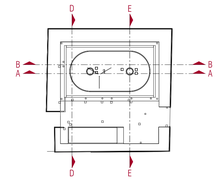

NOTE

Questo documento contiene riferimenti ai seguenti files:

Questo documento è da consultare insieme a:

PRV0015-ADM-PR0238-XX-DR-A-EA60016 - Stato di progetto: ABACO SERRAMENTI
PRV0015-ADM-PR0238-XX-DR-A-EA60017 - Stato di progetto: ABACO STRATIGRAFIE VERTICALI
PRV0015-ADM-PR0238-XX-DR-A-EA60018 - Stato di progetto: ABACO STRATIGRAFIE ORIZZONTALI

REV	DISEGNATO DA:		CONTROLLATO DA:		APPROVATO DA:	
REV	DISEGNATO DA:		CONTROLLATO DA:		APPROVATO DA:	
REV	DISEGNATO DA:		CONTROLLATO DA:		APPROVATO DA:	
REV	DISEGNATO DA:		CONTROLLATO DA:		APPROVATO DA:	
AGGIORNAMENTO						
REV 01	DISEGNATO DA: NZ	15/11/21	CONTROLLATO DA: MR	15/11/21	APPROVATO DA: AM	15/11/21
PRIMA EMISSIONE						
REV 00	DISEGNATO DA: NZ	07/10/21	CONTROLLATO DA: MR	07/10/21	APPROVATO DA: AM	07/10/21

SCALA: Come indicato
SEDE PROGETTO: Fidenza (PR)
NUMERO PROGETTO: PRV0015-ADM-P20238

APPROVAZIONE COMMITTENTE

A - APPROVATO	B - APPROVATO CON COMMENTI	C - NON UTILIZZABILE

STATO | TIPO DI EMISSIONE

Coordinamento generale, opere architettoniche, strutturali ed impiantistiche
sinergo
Sinergo Soc. Ad Is Mirtilli 152 - 30030
Maerne di Martellago - Venezia - Italy
tel +39 041 47 20 84
info@sinergospa.com

commessa
20044

Integrazione prestazioni specialistiche opere arch. e progettista opere architettoniche
arch. Alessandro Bez
progettista opere strutturali
arch. Alberto Muffato
progettista opere impiantistiche
ing. Filippo Bittante
coordinamento per la sicurezza in fase di progettazione e prevenzione incendi
ing. Stefano Muffato
coordinamento generale di progetto
arch. Mara Rerra

gruppo di lavoro
arch. Niccolò Zennaro
arch. Francesca Cremasco
ing. Marco Brugnerotto
ing. Marco Bragato
ing. Davide Polverie
ing. Giovanni Moreschini
p.i. Carlo Laurenti
ing. Moreno Giantin
geom. Leonardo Callegarin

Responsabile applicazione CAM
arch. Elisa Brombin
socio legale con sede in Torino (TO) Via Stampatori n. 21

Processo BIM
OPEN BUILDING
Open Building SpA - Verona (VR) Via del Minatore 3/B
tel +39 045 47 20 84 - www.openbuilding.it
Responsabile BIM

Responsabilizzazione geologica, coordinamento indagini e prove geologiche
dott. geol. Matteo Collareta
studio associato Geologia Ambiente Via Leon Blanc n. 29 -
sede operativa in Montorso (VI), via Monte 2, 15/5

Relazione archeologica
Semper
dott.ssa Cinzia Rampazzo
sede a Padova (PD) Via Venezia n. 90/b

PROGETTO

PROGETTO ESECUTIVO
REALIZZAZIONE DELLA NUOVA TENENZA DELLA GUARDIA DI FINANZA
DI FIDENZA IN VIA DAMIANO CHIESA

TITOLO

Stato di progetto
ARCHITETTONICO
Sezioni

AGENZIA DEL DEMANIO
DIREZIONE REGIONALE EMILIA ROMAGNA
U.O. Servizi Tecnici

AGENZIA DEL DEMANIO

F.to.P.
arch. Ciro Iovino

NUMERO DISEGNO: PRV0015-ADM-PR0238-XX-DR-A-EA40009
REV: 01
15/11/21