Carpenteria primo solaio edificio principale

Scala 1 : 50

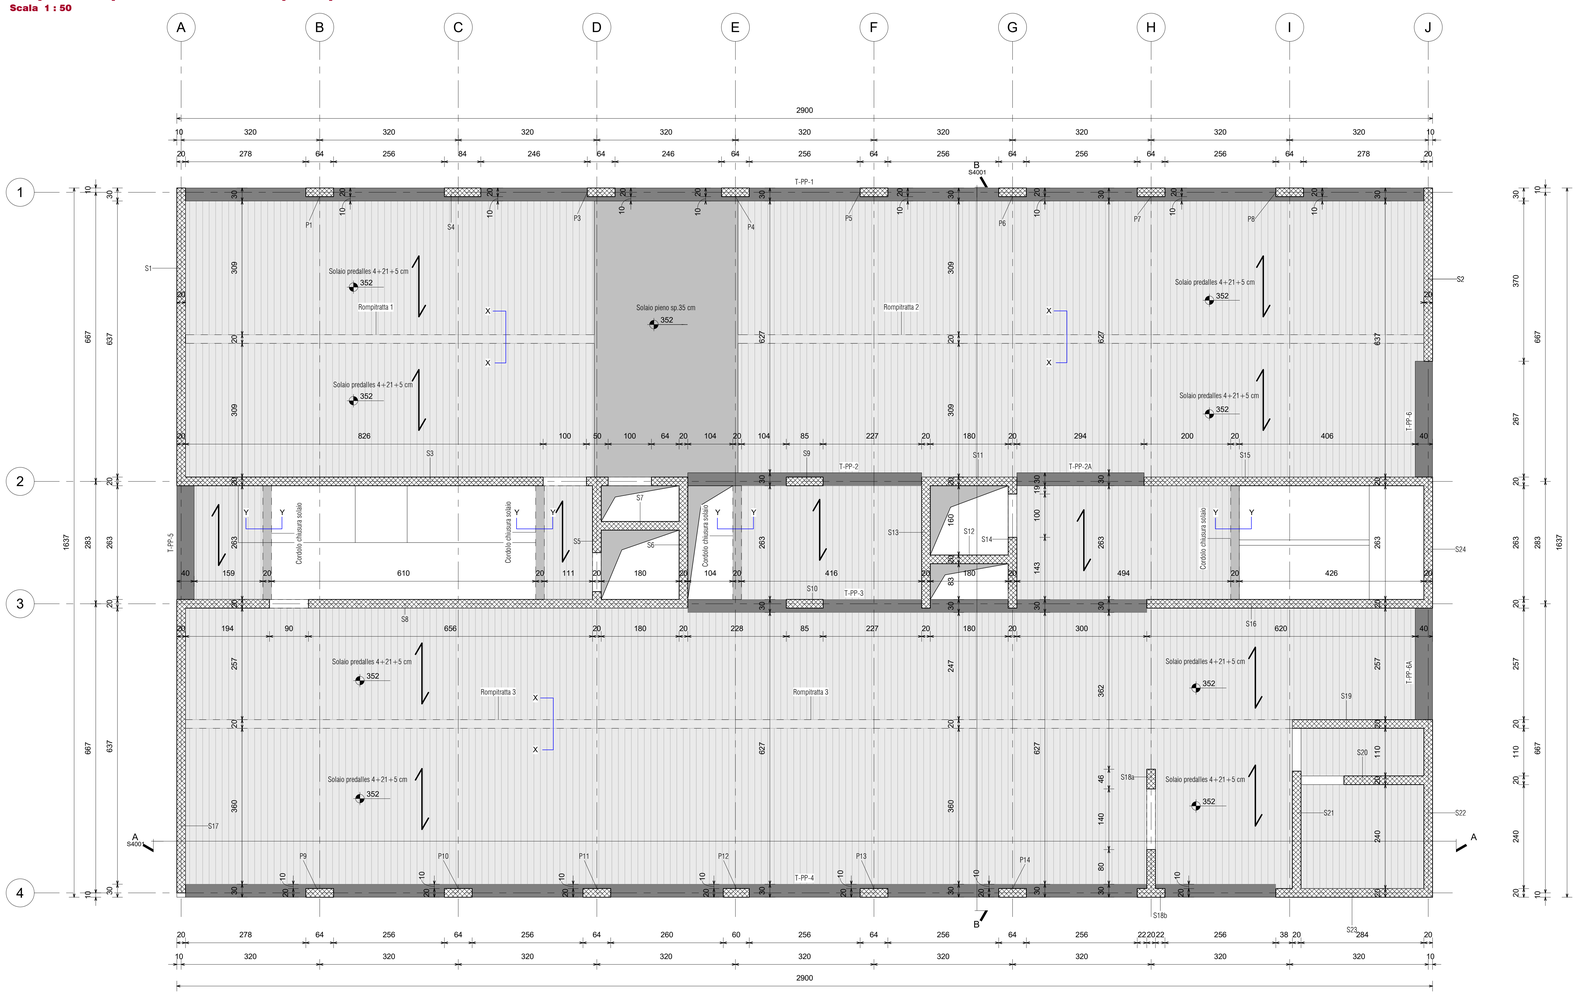

Dettaglio solaio predalles 4+21+5 cm

Scala 1 : 20

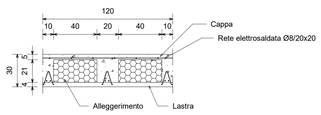

Sezione X-X particolare rompitratta solaio predalles

Scala 1 : 20

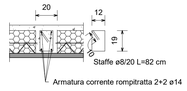

Sezione Y-Ycordolo di chiusura solaio predalles

Scala 1 : 20

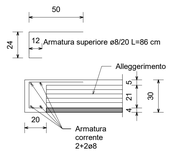

CARATTERISTICHE PRESTAZIONALI DEL CALCESTRUZZO (UNI EN 206:2016 E UNI 11104:2016)			
OPERA TIPO	MAGRONI	FONDAZIONE	OPERE IN ELEVAZIONE
Classe di Resistenza	C12/15	C28/35	C32/40
Classe di Esposizione	/	XC2	XC3
Dimensione massima nominale dell'aggregato (mm)	/	15	15
Rapporto a/c massimo	/	0.55	0.50
Classe di consistenza (Abbassamento al cono)	/	S4	S4
Dosaggio di cemento	>= 150 kg/m³	>= 320 kg/m³	>= 340 kg/m³
Copriferro minimo	/	40 mm	-solaio pieno e travi 40 mm -setti e pilastri 35 mm -solaio predalles 45 mm
Armatura	/	Acciaio B450C Saldabile	

- VERIFICARE TUTTE LE MISURE IN CANTIERE.
- VERIFICARE LE MISURE SUL POSTO PRIMA DI EFFETTUARE L'ORDINATIVO DEI MATERIALI.
- PER LE ARMATURE CORRENTI LA SOVRAPPOSIZIONE MINIMA DEVE ESSERE PARI A 60Ø.
- E' FATTO OBBLIGO VERIFICARE IN SITO L'ESATTO POSIZIONAMENTO DELLE RETI ESISTENTI E DI PROGETTO.
- PER LE QUOTE E DIMENSIONI NON INDICATE SI FACCIA RIFERIMENTO AL PROGETTO ARCHITETTONICO.

LA PROPRIETÀ DI QUESTO ELABORATO APPARTIENE ALL'AGENZIA DEL DEMANIO. ESSO NON PUÒ ESSERE COPIATO, RIPRODOTTO E TRASFERITO IN ALCUN MODO SENZA L'ESPLICITA AUTORIZZAZIONE SCRITTA DELL'AGENZIA DEL DEMANIO

NAVIGATORE

NOTE

Questo documento contiene riferimenti ai seguenti files:

Questo documento è da consultare insieme a:

REV	DISEGNATO DA:		CONTROLLATO DA:		APPROVATO DA:	
REV	DISEGNATO DA:		CONTROLLATO DA:		APPROVATO DA:	
REV	DISEGNATO DA:		CONTROLLATO DA:		APPROVATO DA:	
REV	DISEGNATO DA:		CONTROLLATO DA:		APPROVATO DA:	
REV 01	AGGIORNAMENTO					
	DISEGNATO DA: SA	15/11/2021	CONTROLLATO DA: MR	15/11/2021	APPROVATO DA: AM	15/11/2021
REV 00	DISEGNATO DA: SA	07/10/2021	CONTROLLATO DA: MR	07/10/2021	APPROVATO DA: AM	07/10/2021

SCALA: Come indicato

SEDE PROGETTO: Fidenza (PR)

NUMERO PROGETTO: PRV0015-ADM-P20238

APPROVAZIONE COMMITTENTE

[X] A - APPROVATO [ ] B - APPROVATO CON COMMENTI [ ] C - NON UTILIZZABILE

STATO

TIPO DI EMISSIONE: PROGETTO ESECUTIVO

Coordinamento generale, opere architettoniche, strutturali ed impiantistiche

sinèrgo

Sinergo Soc. via Cà Nordio 153 - 36030
Zugliano (VI) - Vicenza - Veneto - Italy
tel+39 041 3643211
info@sinergosoc.com

integrazione prestazioni specialistiche opere arch. e progettista opere architettoniche
arch. Alberto Mutteo

progettista opere strutturali
arch. Alberto Mutteo

progettista opere impiantistiche
ing. Stefano Mutteo

coordinamento per la sicurezza in fase di progettazione e prevenzione incendi
ing. Stefano Mutteo

coordinamento generale di progetto
arch. Maria Reina

commessa
20044

gruppo di lavoro
arch. Niccolò Zennaro
arch. Francesca Cremasco
ing. Marco Brugnerotto
ing. Shahin Ameyeh
ing. Davide Polente
ing. Giovanni Marchini
ing. Carlo Lavarini
ing. Morena Giantin
geom. Leonardo Calliegarin

Responsabile applicazione CAM
arch. Elisa Sirombo
sede legale con sede in Torino (TO) Via Stampatori n. 21

Processo BIM
OPEN BUILDING
Open Building Srl - Verona (VR) Via del Minatore 6/B
tel. + 39 045 47 27 845 - www.openbuilding.it -
info@openbuilding.it

Responsabilizzazione geologica, coordinamento indagini e prove geologiche
dott. geol. Matteo Collareta
sede legale Borgo Giacomo Gil 7a Luogo Diano A. (IM) -
Via Cesare Battisti 14 Ne Bron A. 10/5

Relazione archeologica
Semper
dott.ssa Cinzia Rampazzo
sede a Padova (PD) Via Venezia n. 60/b

PROGETTO

PROGETTO ESECUTIVO

REALIZZAZIONE DELLA NUOVA TENENZA DELLA GUARDIA DI FINANZA DI FIDENZA IN VIA DAMIANO CHIESA

TITOLO

Pianta carpenteria primo solaio edificio principale

AGENZIA DEL DEMANIO
DIREZIONE REGIONALE EMILIA ROMAGNA
U.O. Servizi Tecnici

AGENZIA DEL DEMANIO

F.to.p.
arch. Ciro Iovino

NUMERO DISEGNO: PRV0015-ADM-PR0238-01-DR-S-ES1002

REV 01 — 15/11/2021