



AREA MI BACT

VISTA DEL COMPLESSO

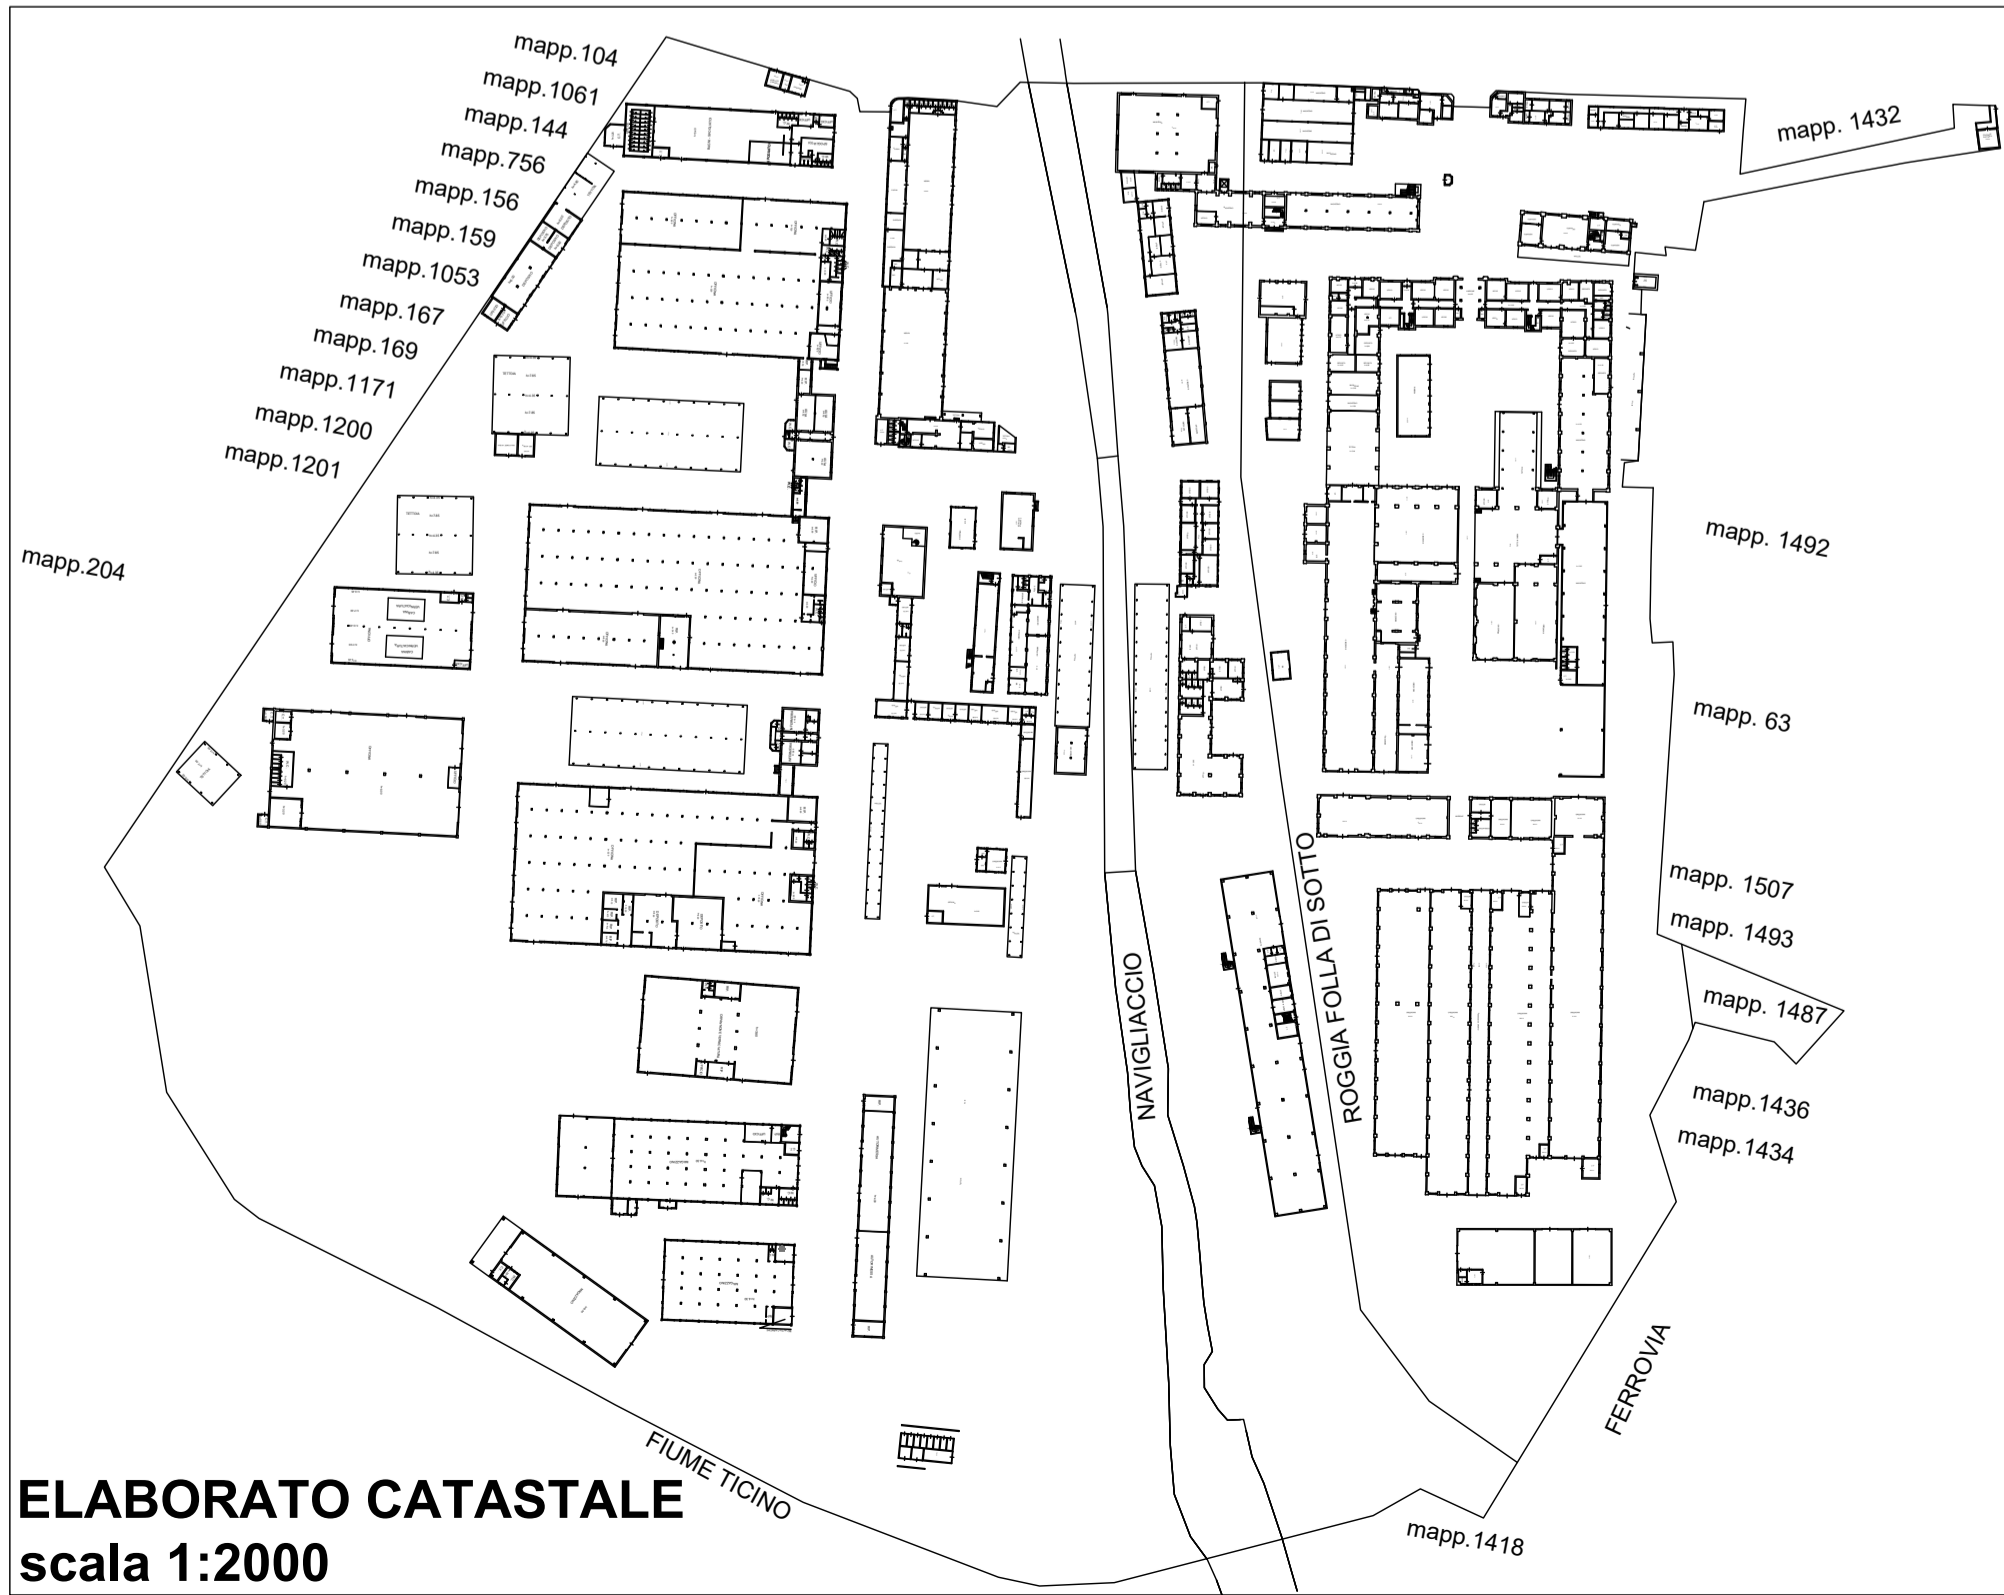

ELABORATO CATASTALE
scala 1:2000

FIUME TICINO

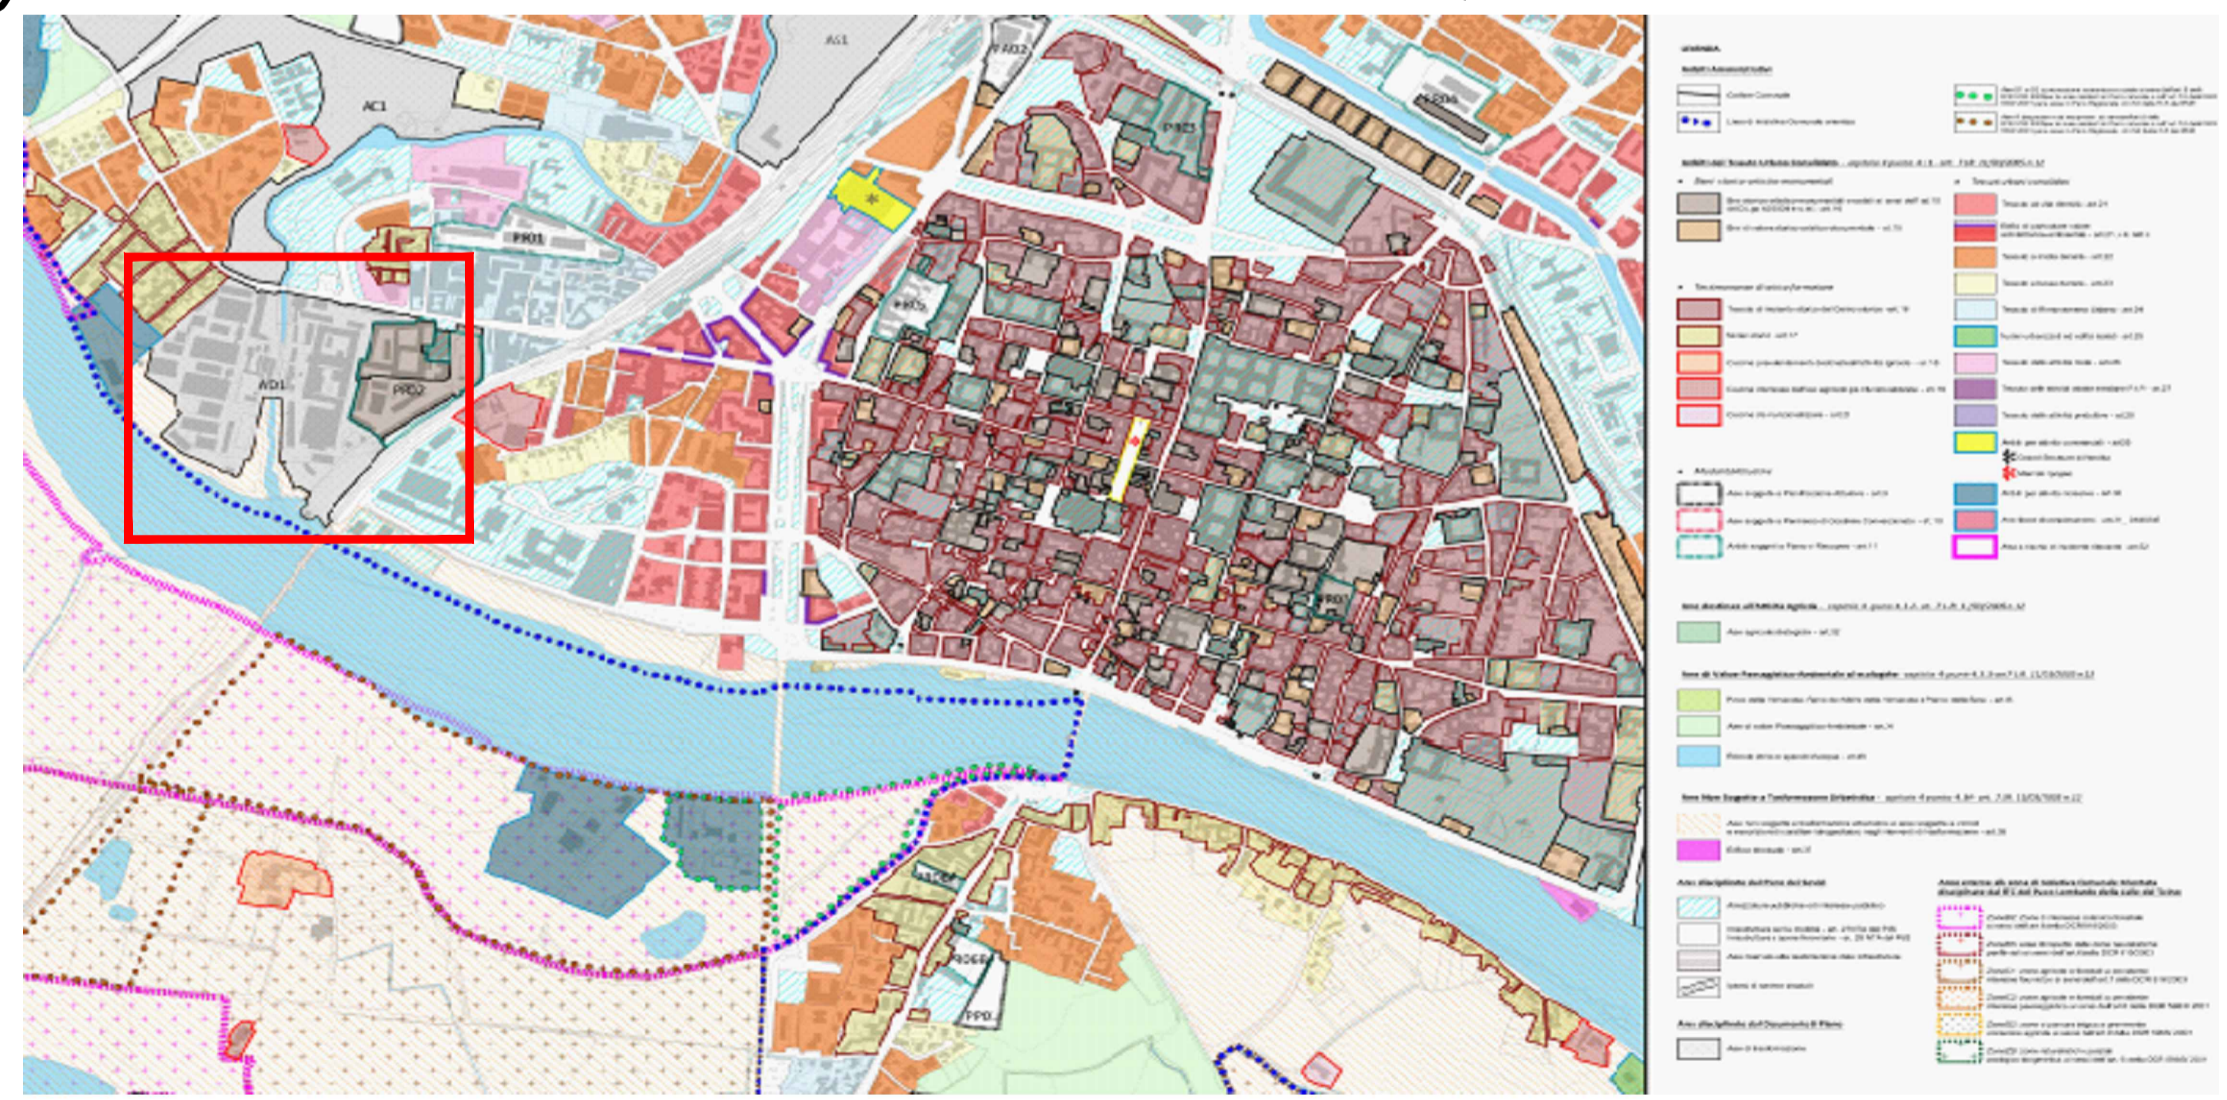

INQUADRAMENTO URBANISTICO

AGENZIA DEL DEMANIO
Direzione Regionale Lombardia - U. O. Servizi Tecnici



Committente: AGENZIA DEL DEMANIO CORSO MONFORTE N. 32 - 20122 MILANO
Proprietà: DEMANIO DELLO STATO

PROGETTO DI FATTIBILITA' TECNICO ECONOMICA DEL COMPENDIO EX-ARSENALE SITO IN PAVIA - SCHEDA PVB0023
INQUADRAMENTO - PLANIMETRIA GENERALE STATO DI FATTO

TAV. 01	REV. 00	SCALA: Varie	DATA EMISSIONE: 20/06/2022
---------	---------	--------------	----------------------------

Progettista: Arch. Lorenzo Emanuele Merlo
R.U.P.: Arch. Lorenzo Emanuele Merlo