



AGENZIA DEL DEMANIO

Direzione Regionale Campania
Struttura per la Progettazione - Polo Operativo Territoriale Sud

NAB0498 "COMPLESSO TRINITÀ DELLE MONACHE – EX CASERMA MURICCHIO"

Intervento di restauro e risanamento conservativo dell'edificio "C" del compendio demaniale denominato NAB0498 "Complesso Trinità delle Monache – Ex Caserma Muricchio", ubicato al vico Trinità delle Monache, da destinare a sede di Pubbliche Amministrazioni Centrali.



**NAB0498 – MONASTERO TRINITA' DELLE MONACHE MURICCHIO EDIFICIO «C»
vico Trinità delle Monache (Napoli)**


Codice Elaborato	Allegato B
Formato	-

Descrizione
ELABORATI GRAFICI DELLO STATO DI FATTO


Il Direttore Regionale: dott. Mario PARLAGRECO	Il Responsabile Tecnico U.O. di Polo: ing. Giuseppe ROCCO
Il Responsabile Unico del Procedimento: arch. Ciro Liguori	

REVISIONE	NOTE	DATA	SCALA
Rev. 0		Dicembre 2022	-



PIANO PRIMO

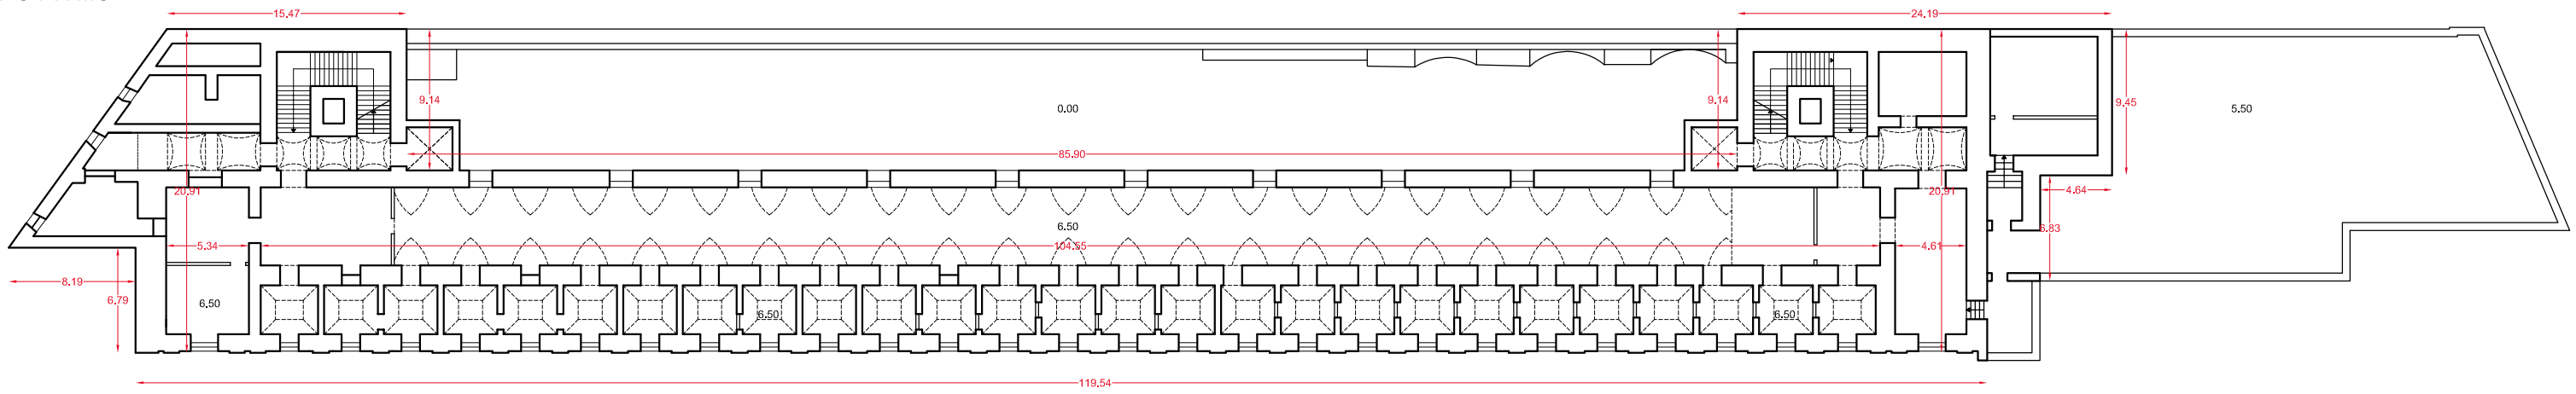


PIANO AMMEZZATO TERRA

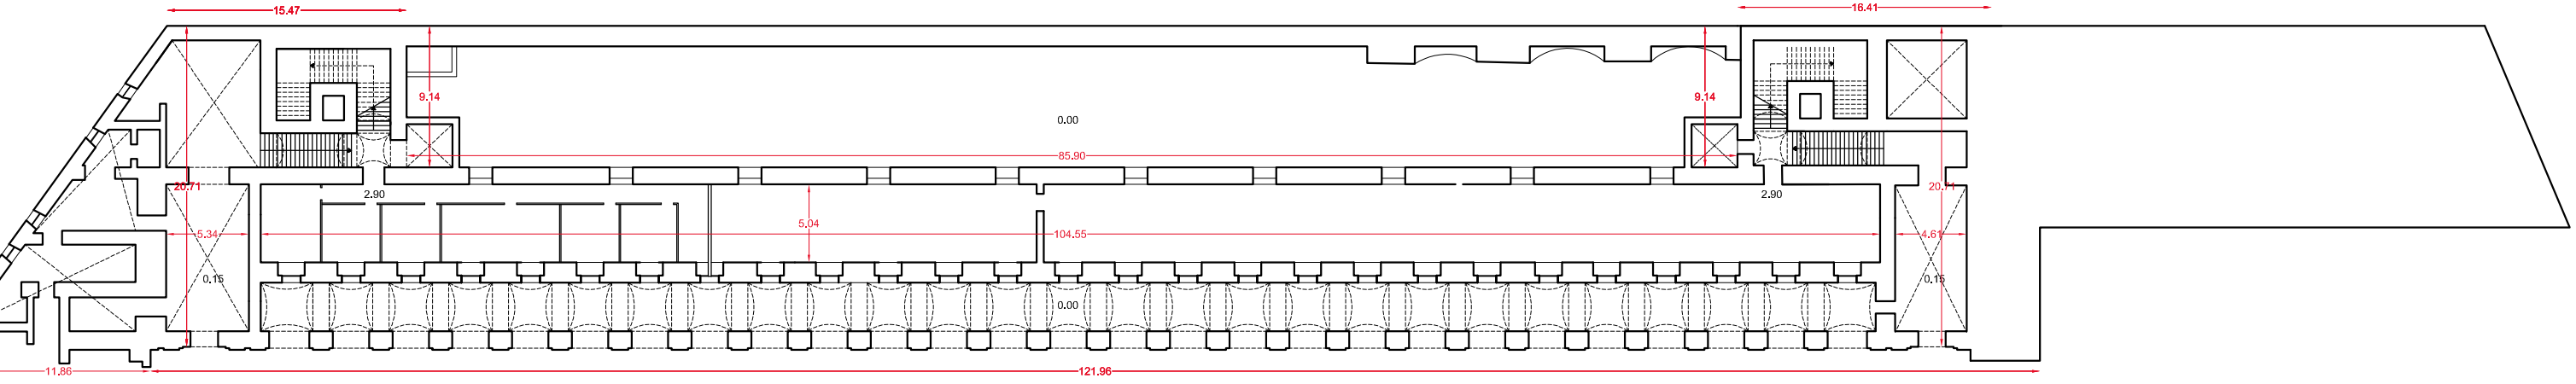


PIANO TERRA

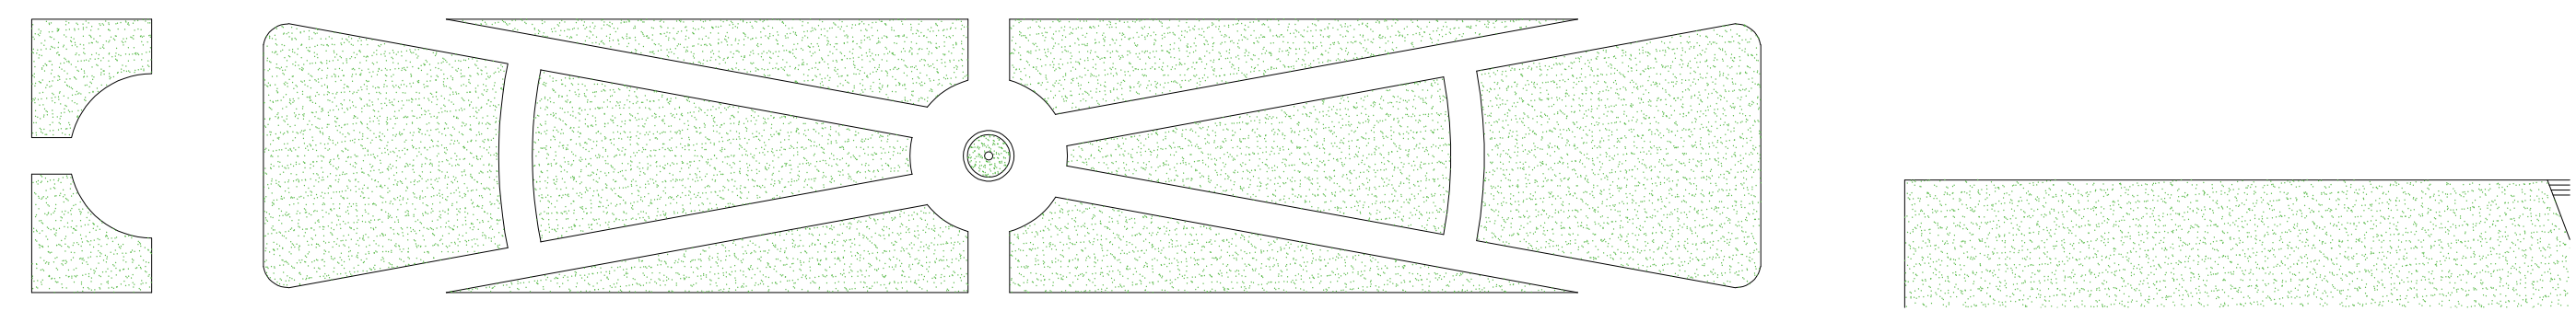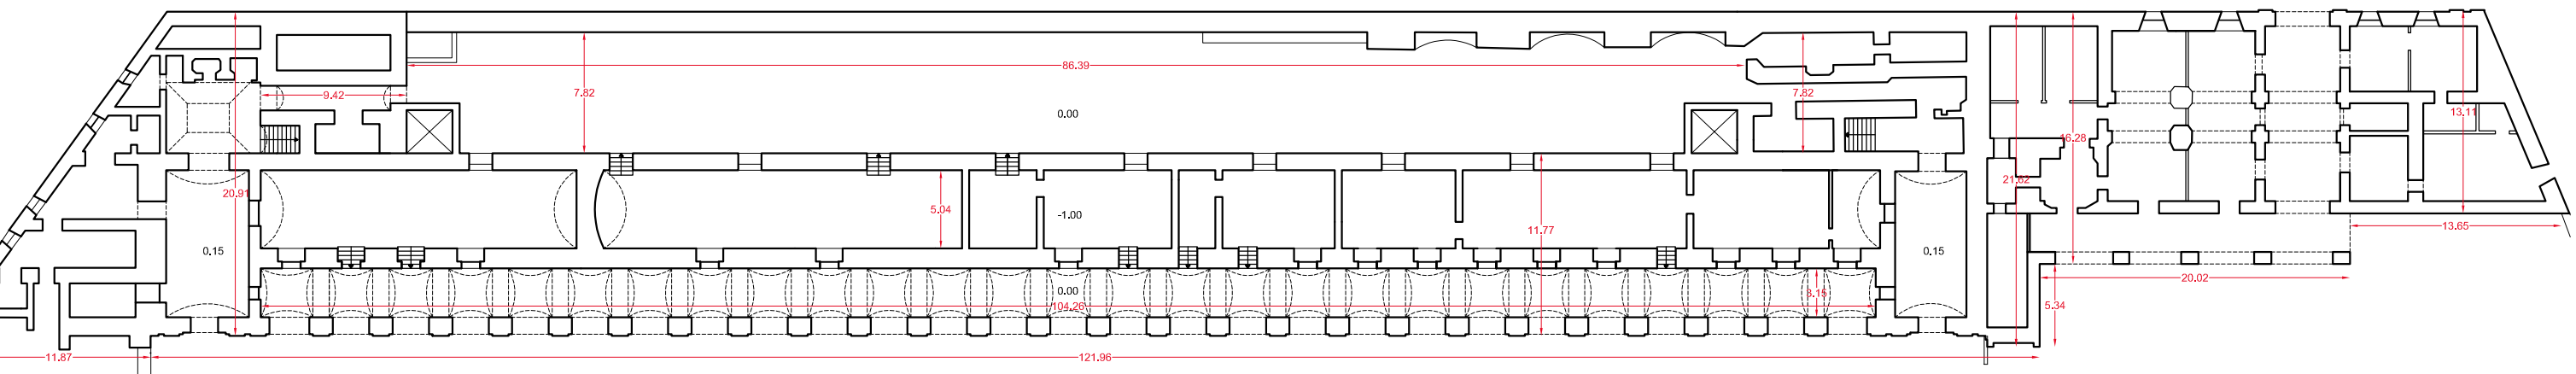

PIANO COPERTURE

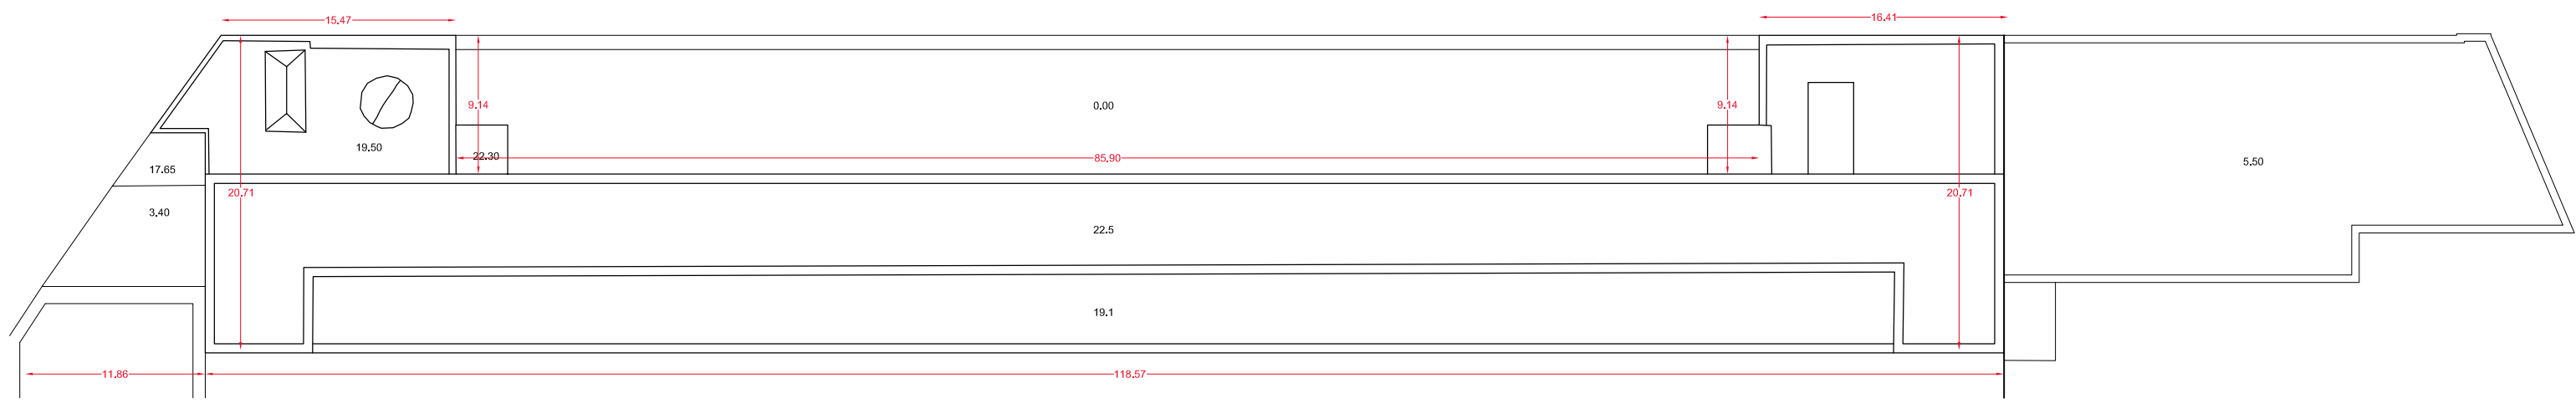

PIANO SECONDO

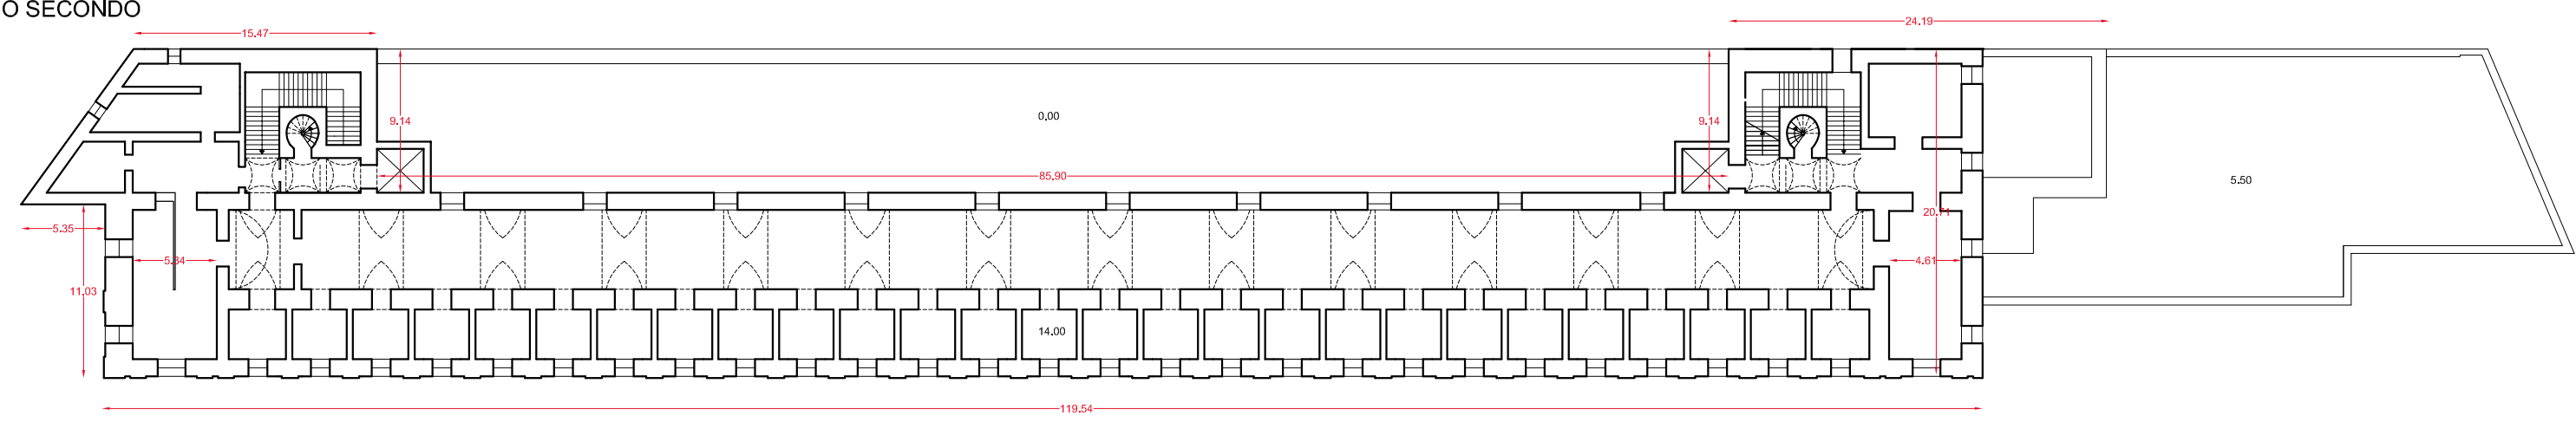

PIANO AMMEZZATO PRIMO

