



LA PROPRIETÀ DI QUESTO DOCUMENTO APPARTIENE ALL'AMMINISTRAZIONE DEL DEMANIO. ESSO NON PUÒ ESSERE COPIATO, RIPRODOTTO O TRASMESSO IN ALCUN MODO. SENZA LESE DI TUTTI I DIRITTI DI AUTORIZZAZIONE SOTTO LA NOSTRA DEL DEMANIO.

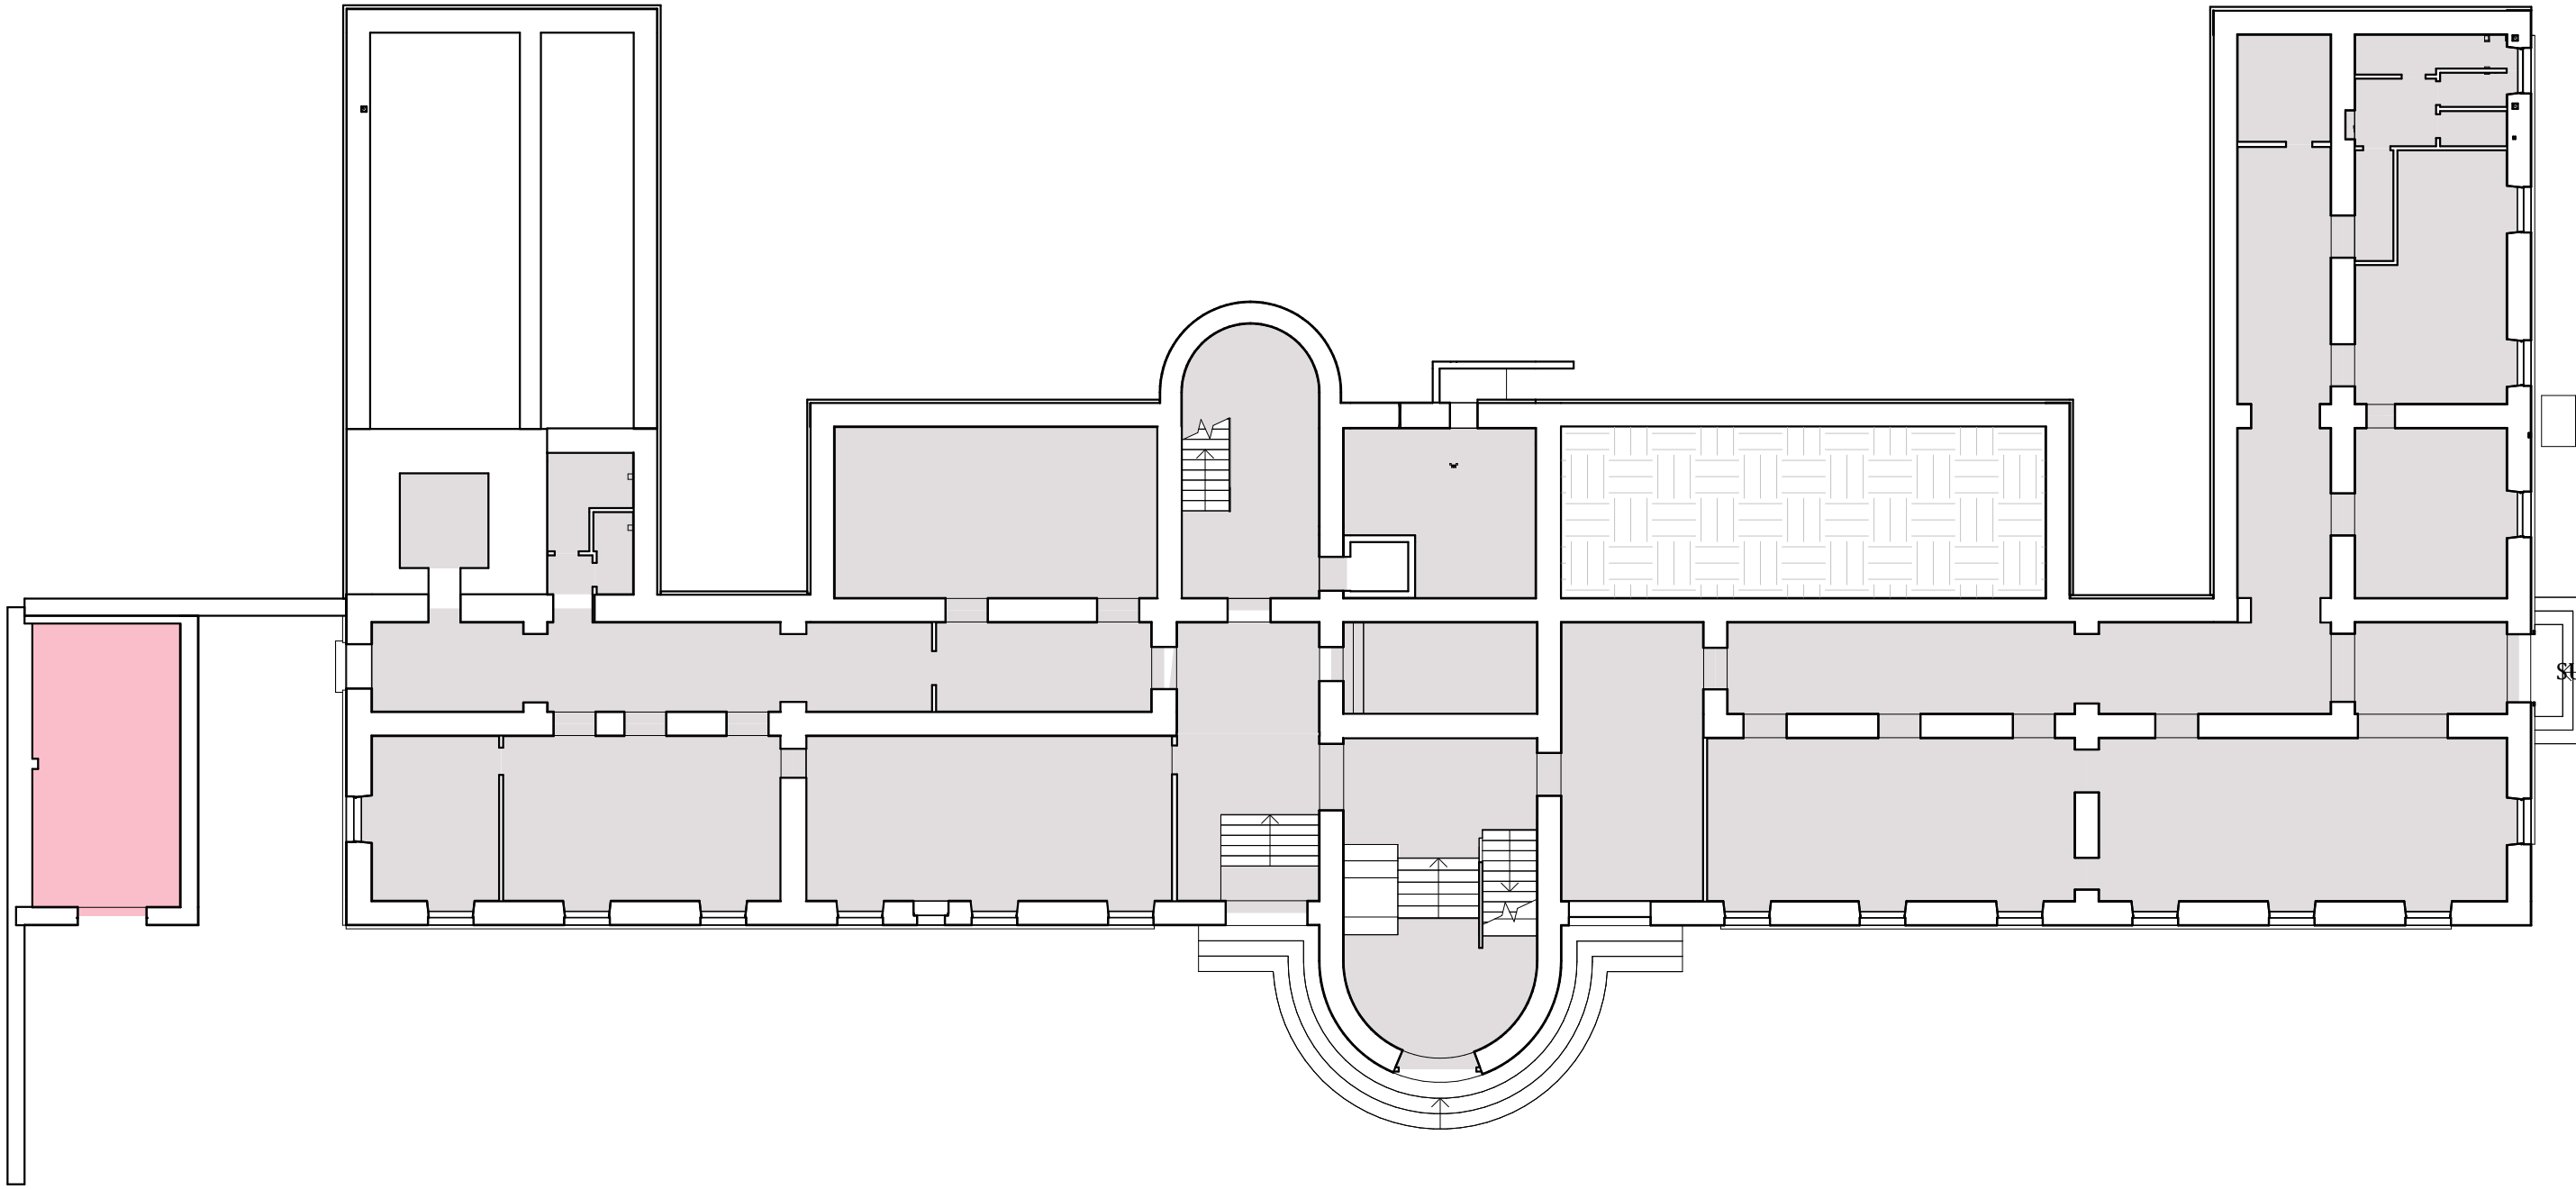


Planimstria amministrazione usuarie - Piano terra

Scala 1 : 200

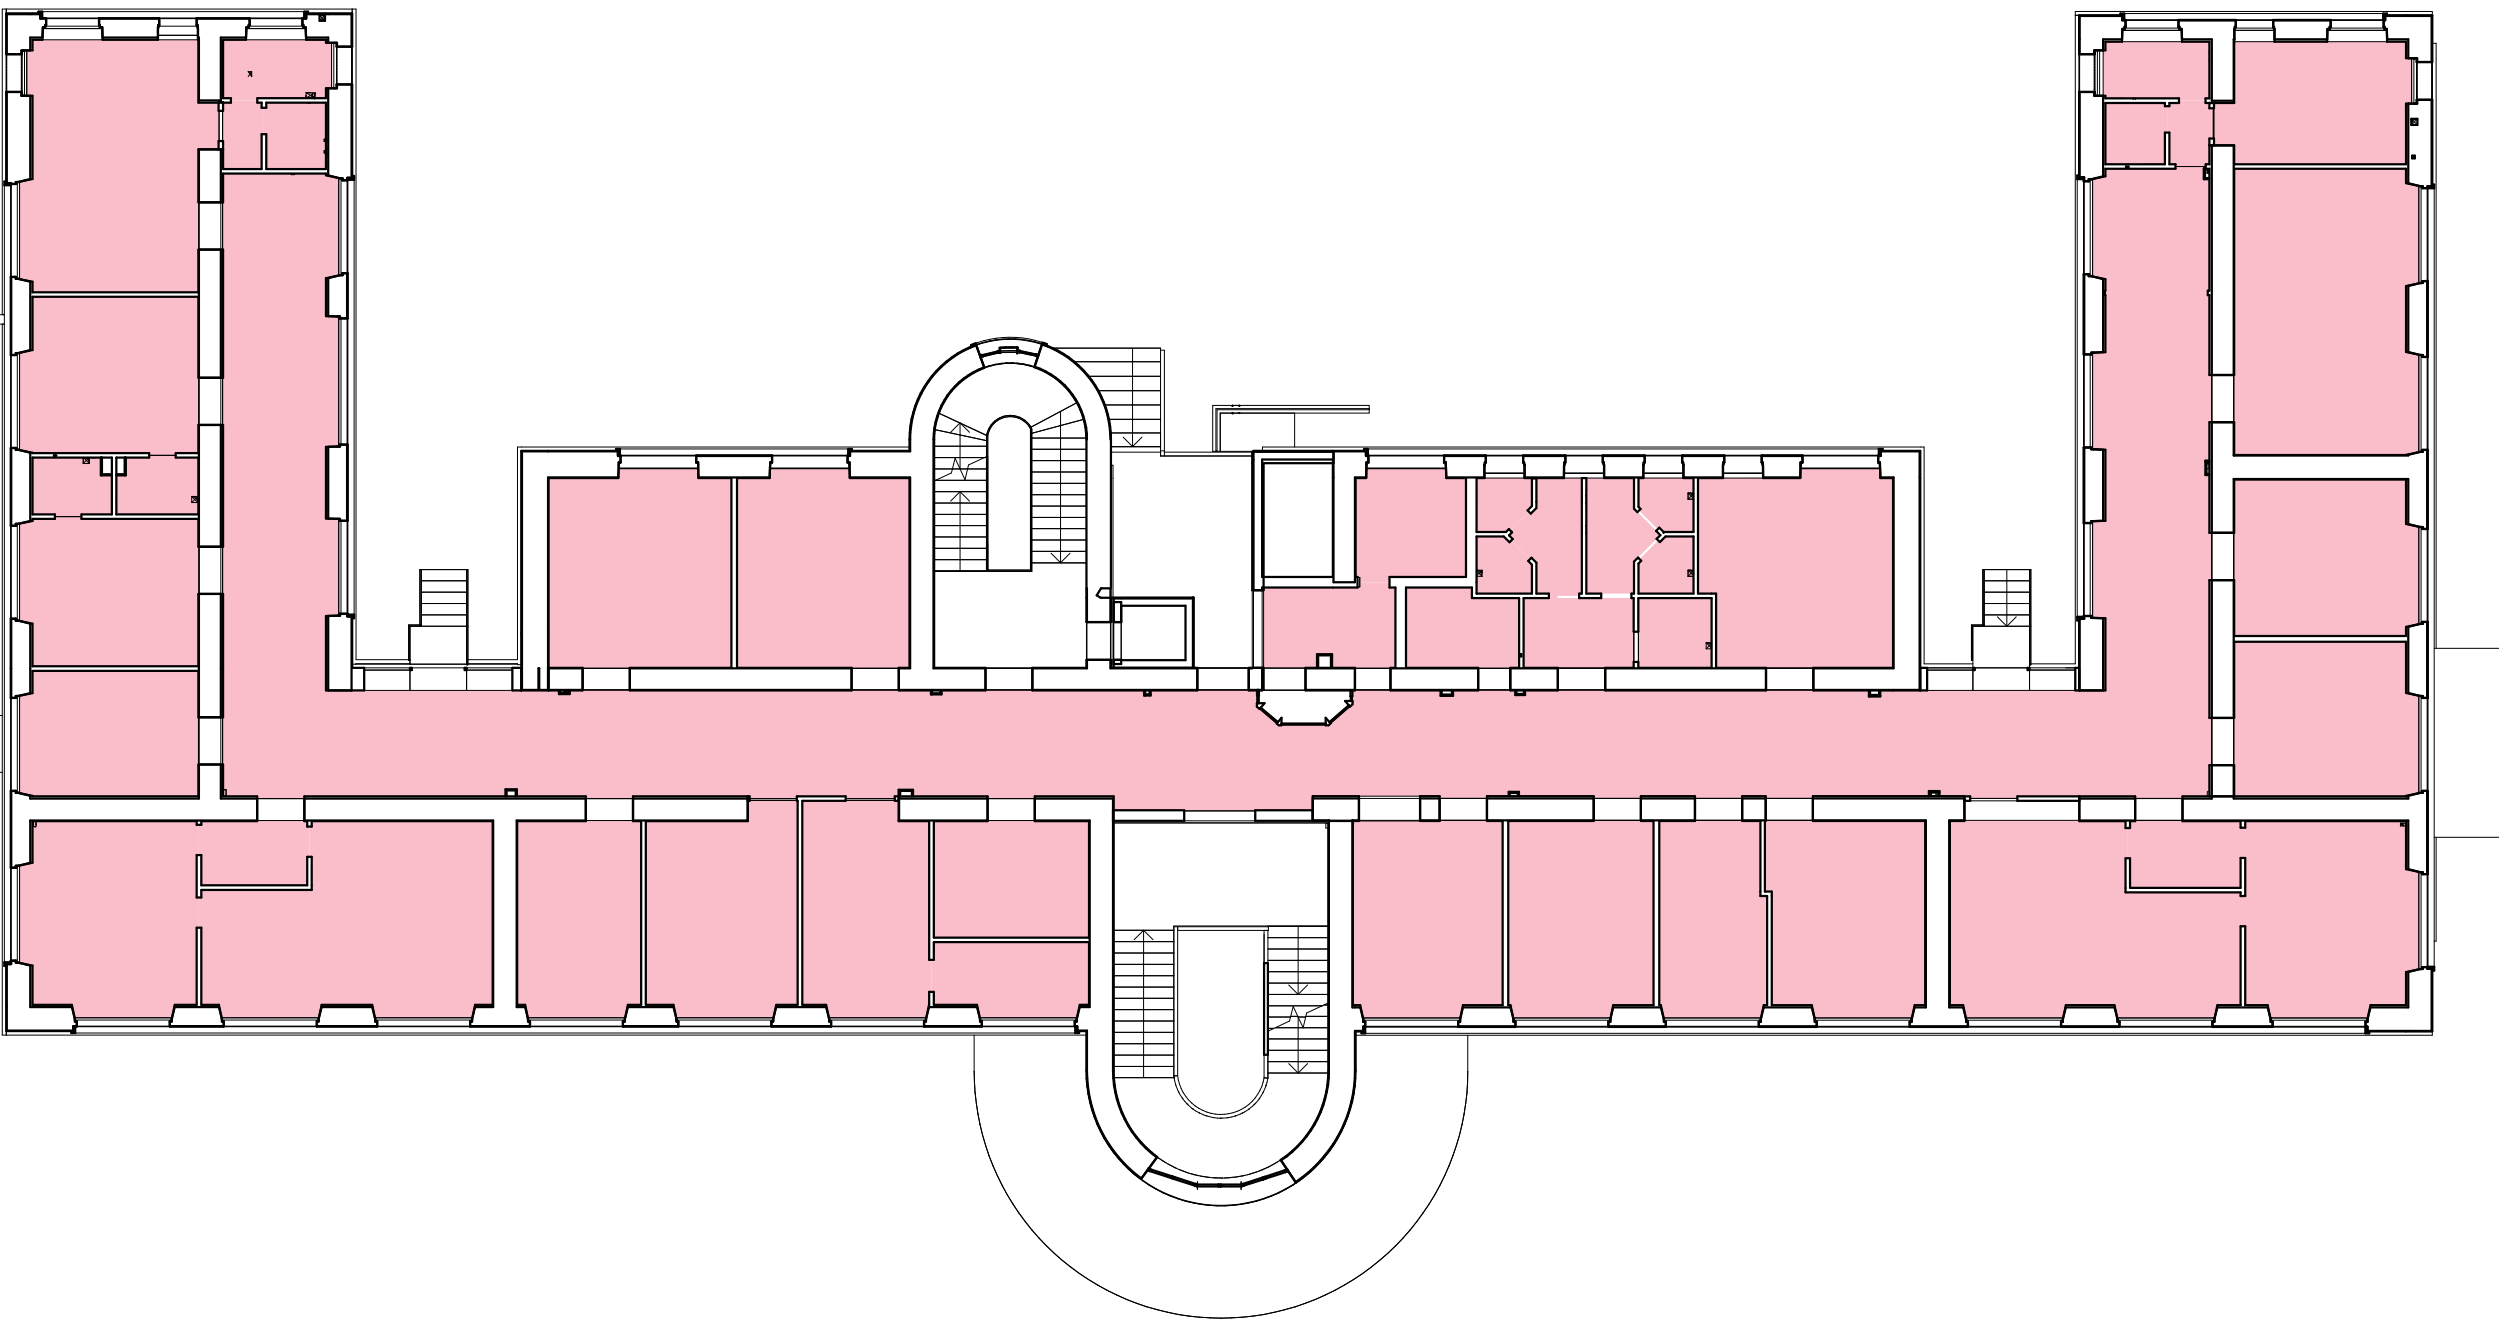


Planimstria amministrazione usuarie - Piano primo

Scala 1 : 200

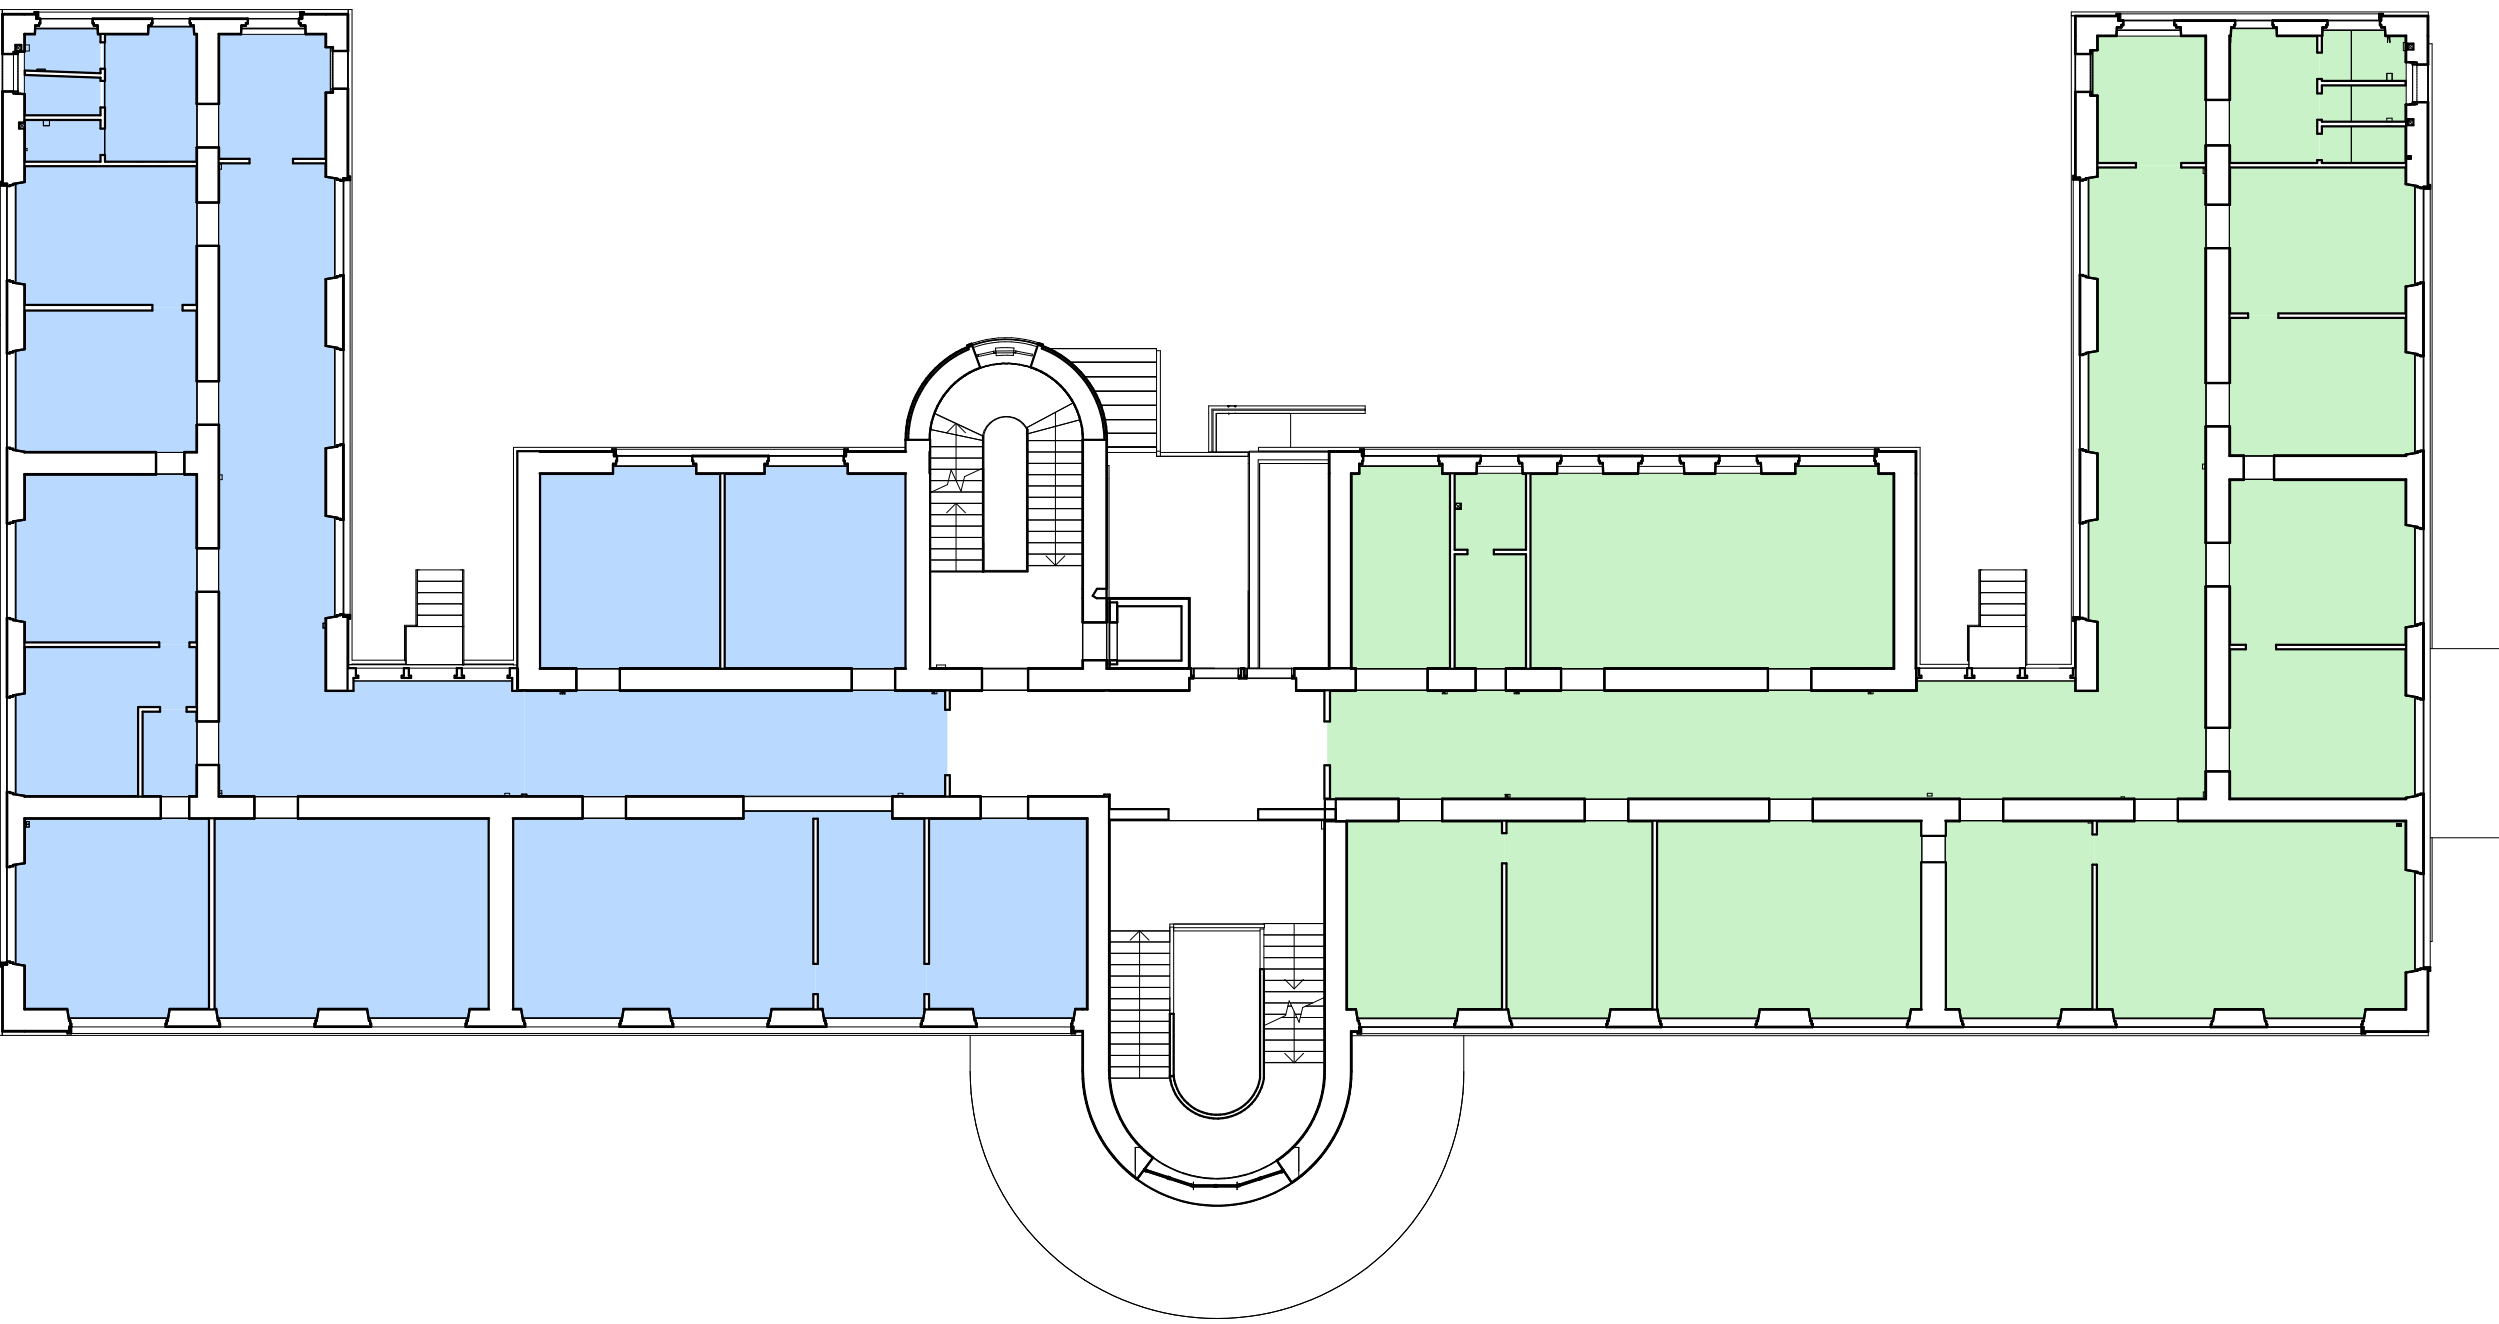


Planimstria amministrazione usuarie - Piano secondo

Scala 1 : 200

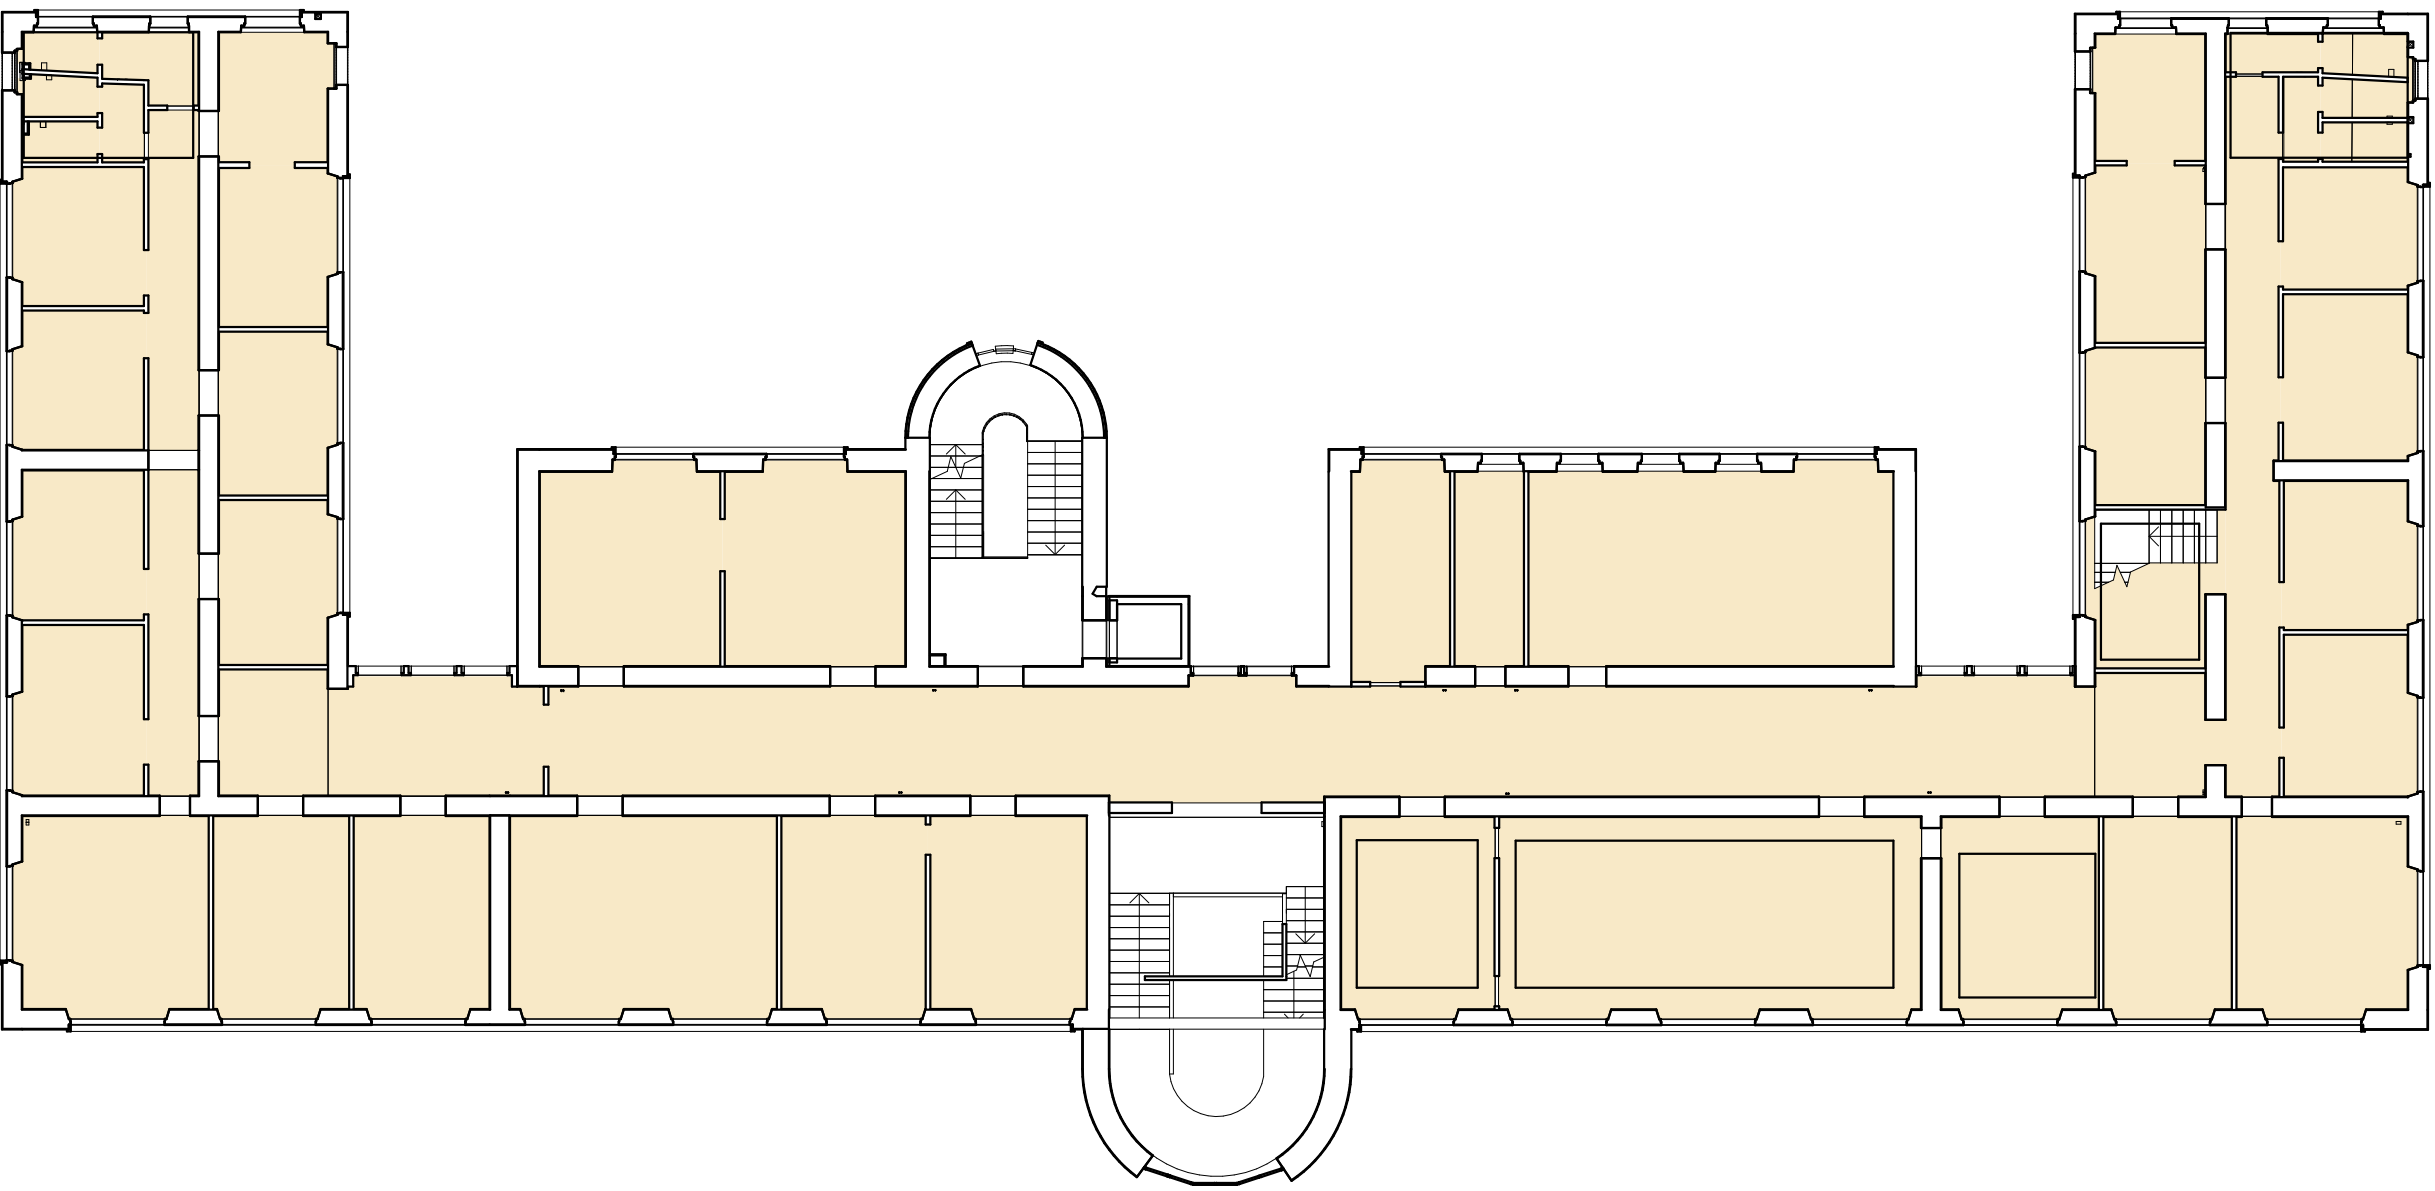


Planimstria amministrazione usuarie - Piano terzo

Scala 1 : 200

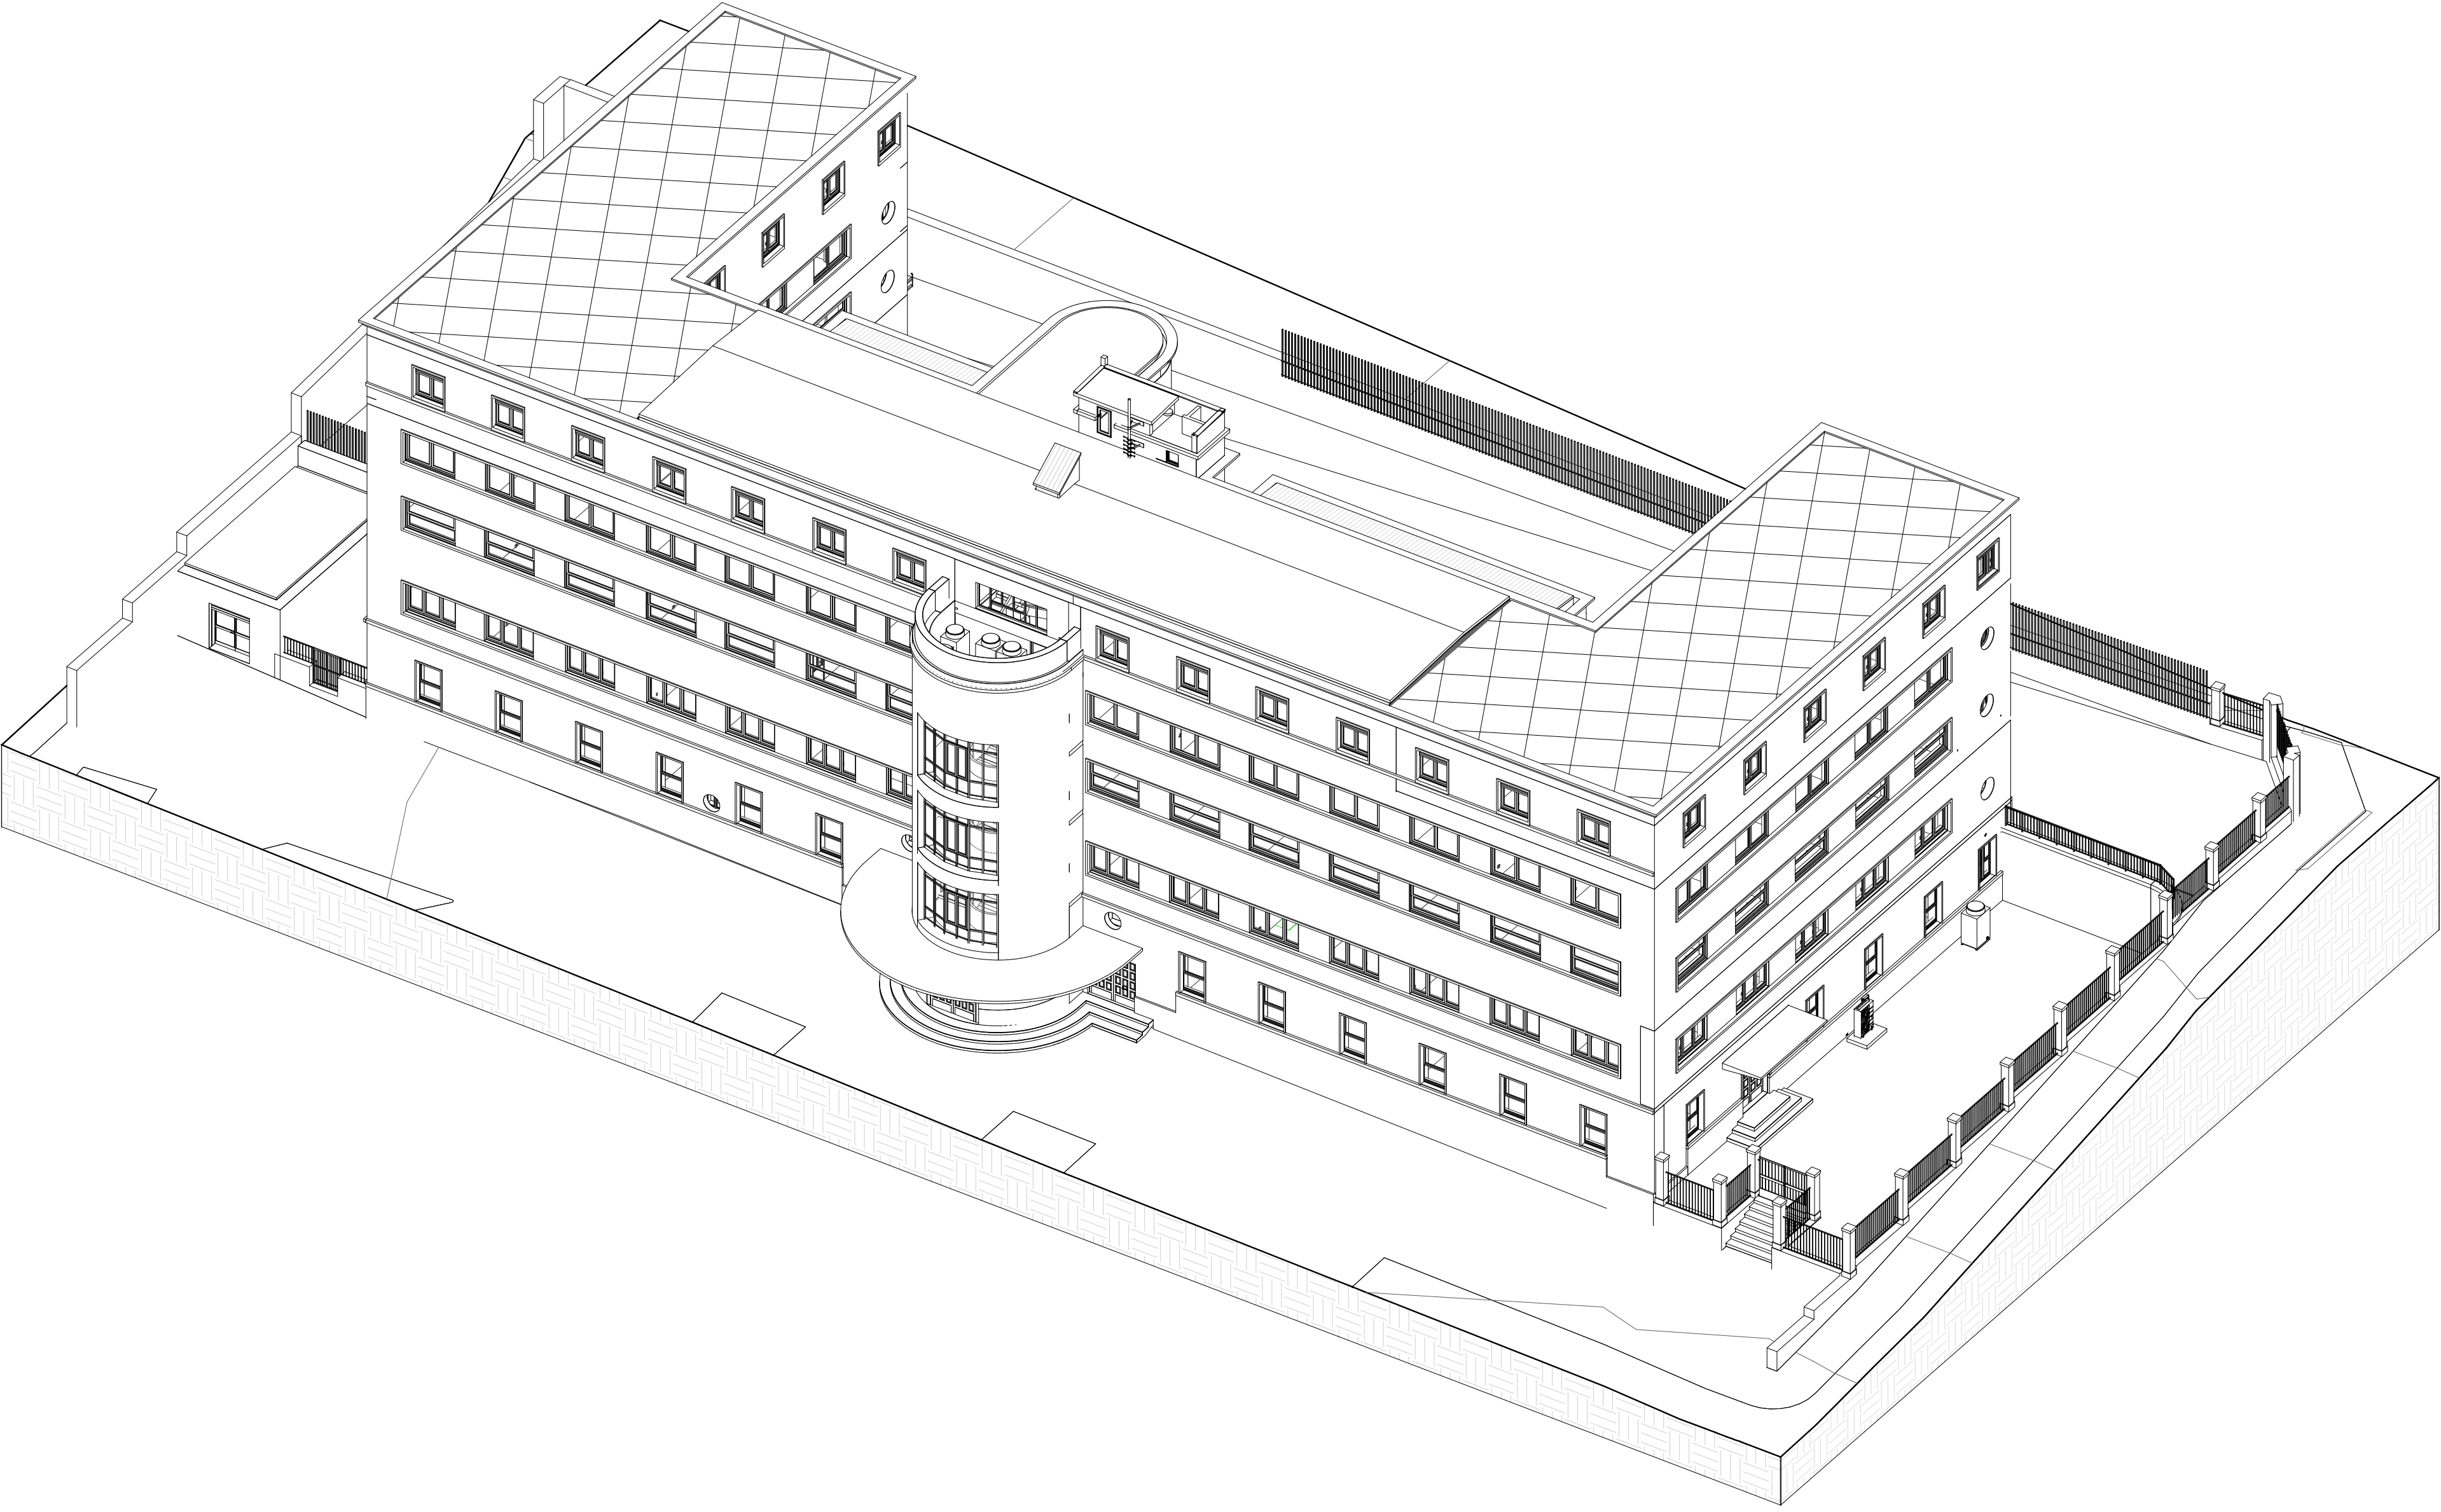


Assonometria

Scala

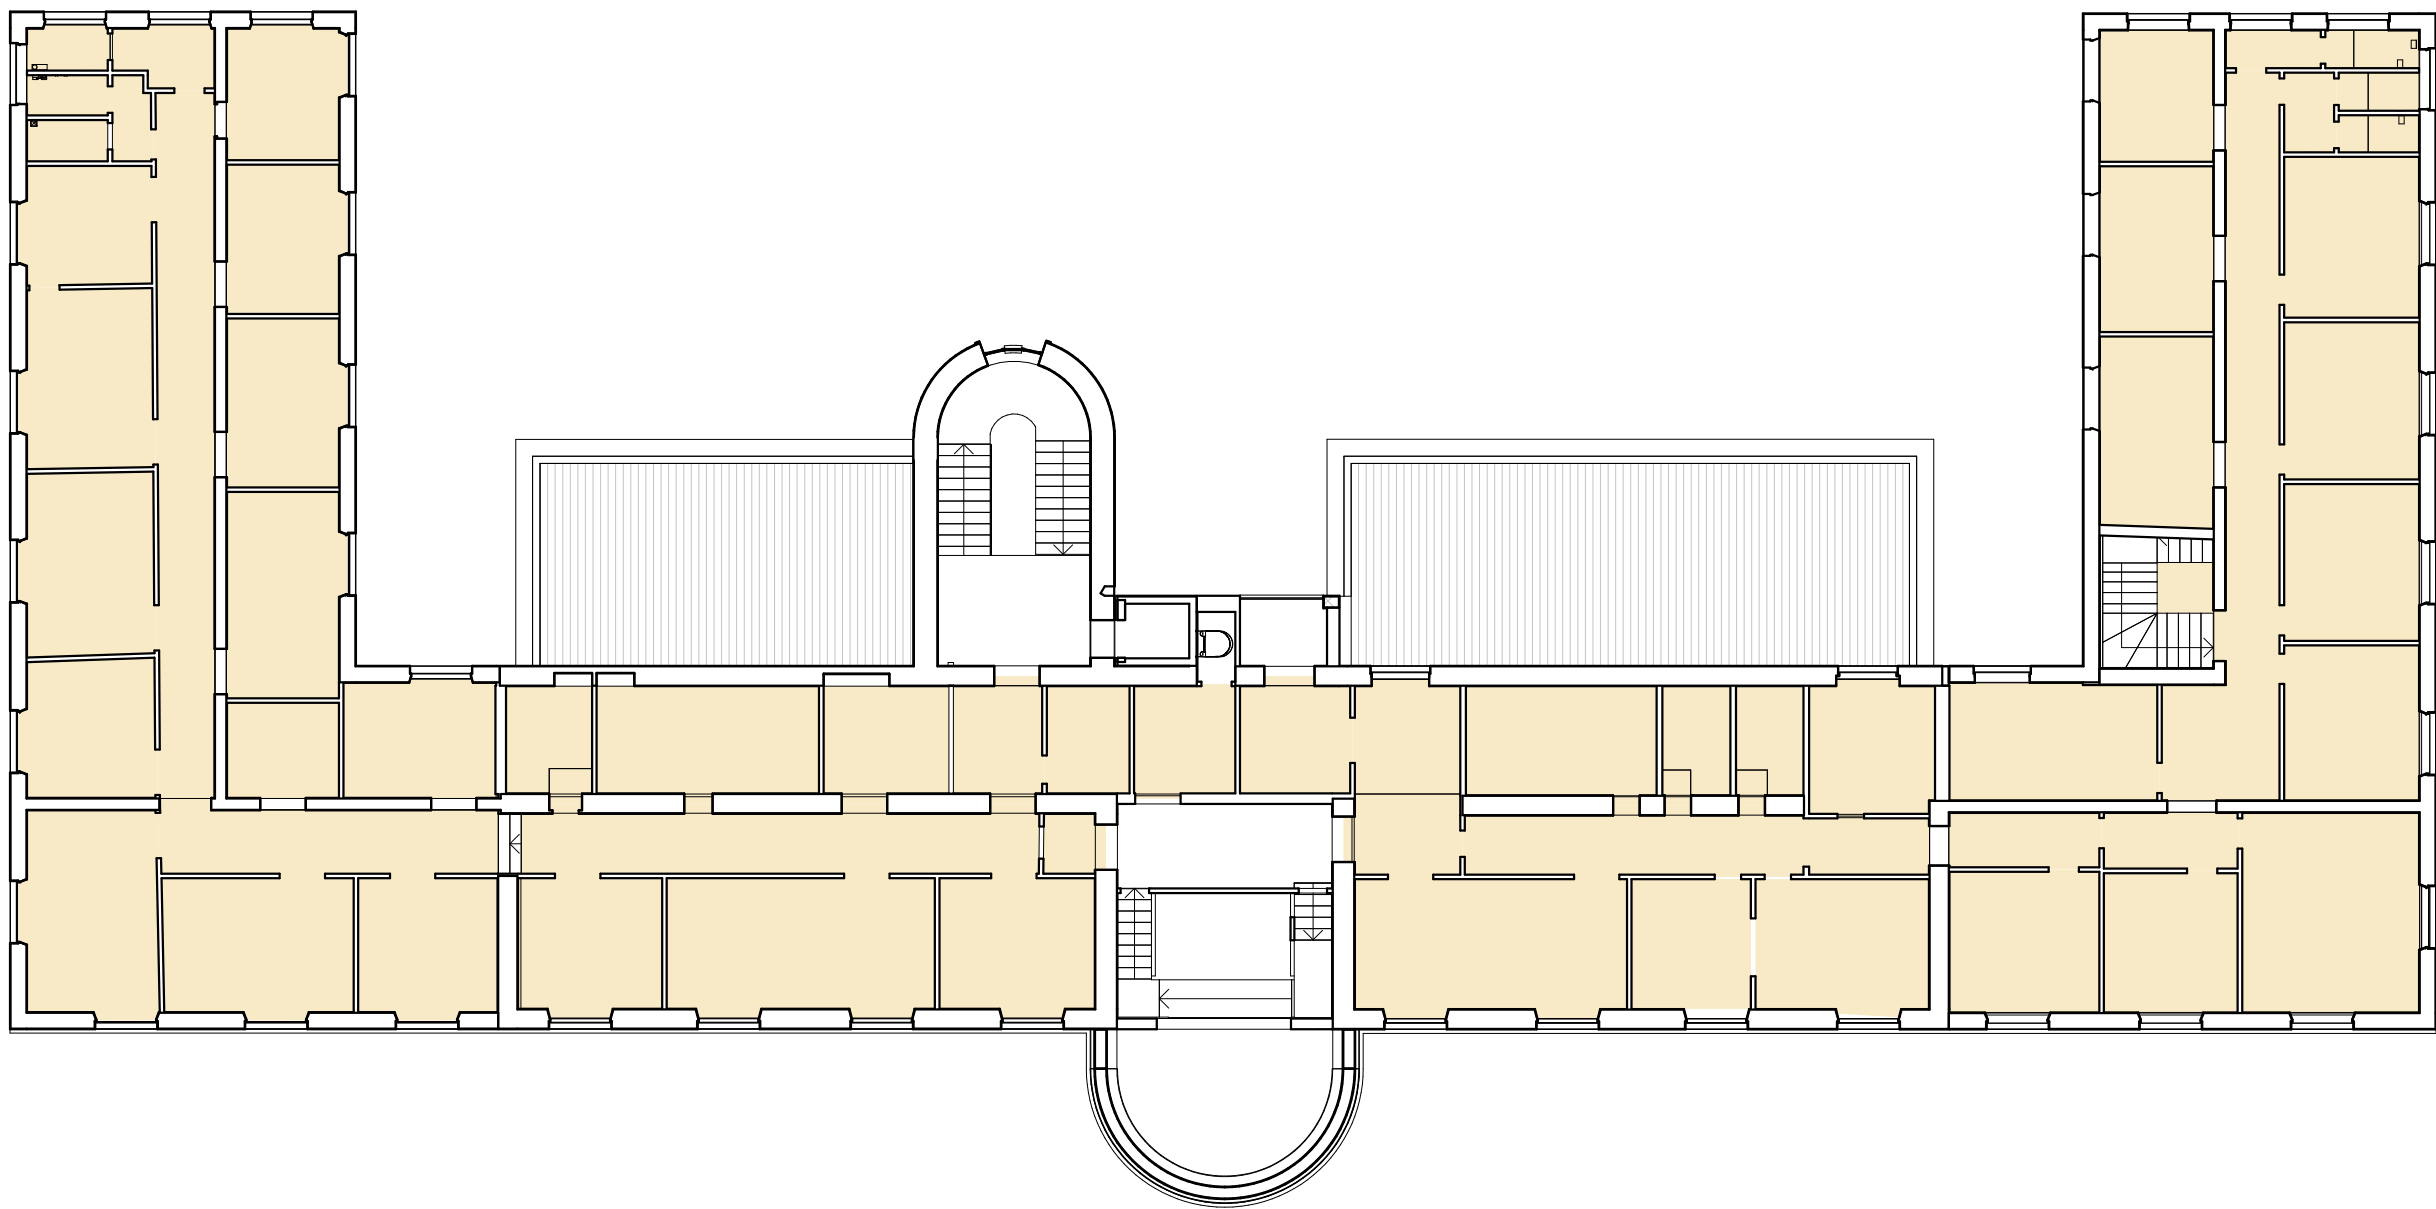

Planimstria amministrazione usuarie - Piano quarto

Scala 1 : 200

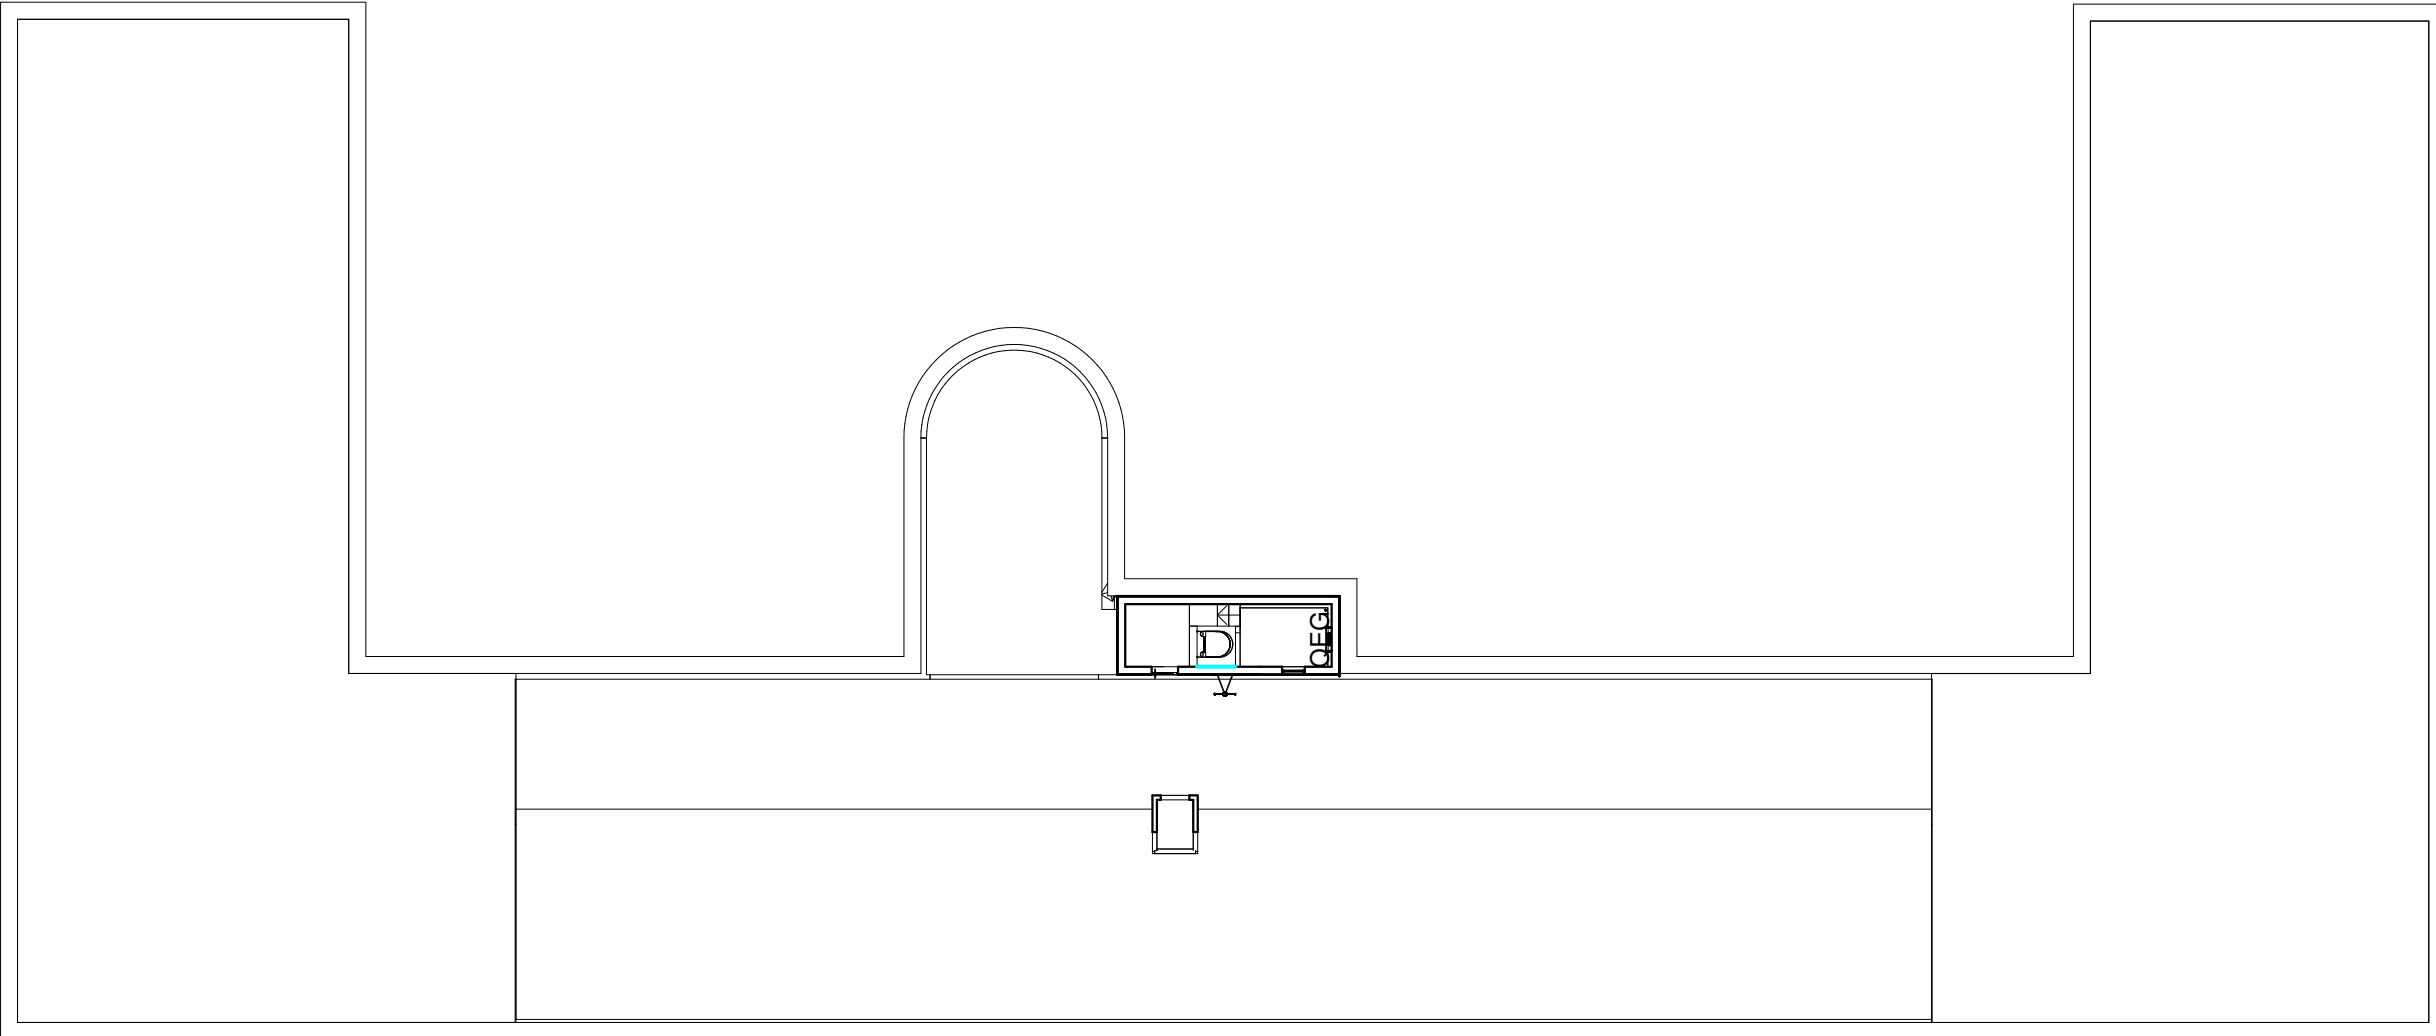

Planimstria amministrazione usuarie - Piano quinto

Scala 1 : 200

#### NAVIGATORE

- Locali parti comuni
- Locali dell'Agenzia del territorio
- Locali della Guardia di finanza
- Locali del Monopolio di stato
- Locali della Commissione tributaria
- Locali dell'Agenzia delle entrate

#### NOTE

Questo documento contiene riferimenti ai seguenti file:

Questo documento è da consultare insieme a:

REV	COMMENTI	DISEGNATO DA	DATA	CONTROLLATO DA	DATA	APPROVATO DA	DATA
03	S.SENZACQUA	01/04/2022	V.SIDOTI	01/04/2022	V.SIDOTI	01/04/2022	

SCALA	SEDE PROGETTO	NUMERO PROGETTO
Come indicato	Nuoro	01/20

APPROVAZIONE COMMITTENTE
A - APPROVATO
B - APPROVATO CON COMMENTI
C - NON UTILIZZABILE

STATO	TIPO DI EMISSIONE
0	Stato di Fatto

PROGETTISTA  
Sidoti Engineering S.R.L.  
0681160010  
069323891  
via Borgo Garibaldi 33 - 00041  
Alberto Luciale (RM)

PROGETTO  
Servizi di ingegneria e architettura finalizzati alla verifica della vulnerabilità sismica, diagnosi energetica, rilievo geometrico, architettonico, tecnologico ed impiantistico da restituire in modalità BIM sull'immobile di proprietà dello Stato ubicato nel Comune di Nuoro, Via La Marmora, Via Veneto, Via Deffenu

TITOLO  
Rilievo geometrico e destinazioni d'uso  
Assonometria, Planimstria amministrazione usuarie - Piano terra  
Piano Primo, Piano Secondo, Piano Terzo, Piano Quarto, Piano Quinto

TIMBRI E FIRME:  
Responsabile Integrazione Varie Prestazioni Specialistiche (art. 24 c.5 D. Lgs 50/2016) - Esperto Senior indagini strutturali e non strutturali - Esperto Senior LLPP e restauro - Responsabile della redazione del progetto di fattibilità ed economica ai sensi del D.Lgs. 50/2016 da eseguire in modalità BIM, Responsabile delle attività di rilievo, analisi, indagini, prove strutturali e geotecniche Coordinatore scientifico, abilitato per la sicurezza ai sensi dell'art. 98 del D.Lgs. 81/2008 e s.m.i.-  
Arch. Vincenzo SIDOTI

Responsabile delle attività di rilievo architettonico, impiantistico, strutturale, fotografico e con restituzione in BIM secondo il capitolato informativo del processo BIM - Responsabile del processo BIM  
Ing. Simone SENZACQUA

Agenzia del Demanio  
Via Barberini, 38 - 00187 Roma  
www.ageriademanio.it

AGENZIA DEL DEMANIO

NUMERO DISEGNO	REV
NUD0018-ADM-PLANLEV00-ZZ-DR-A-0A1002	03

01/04/2022