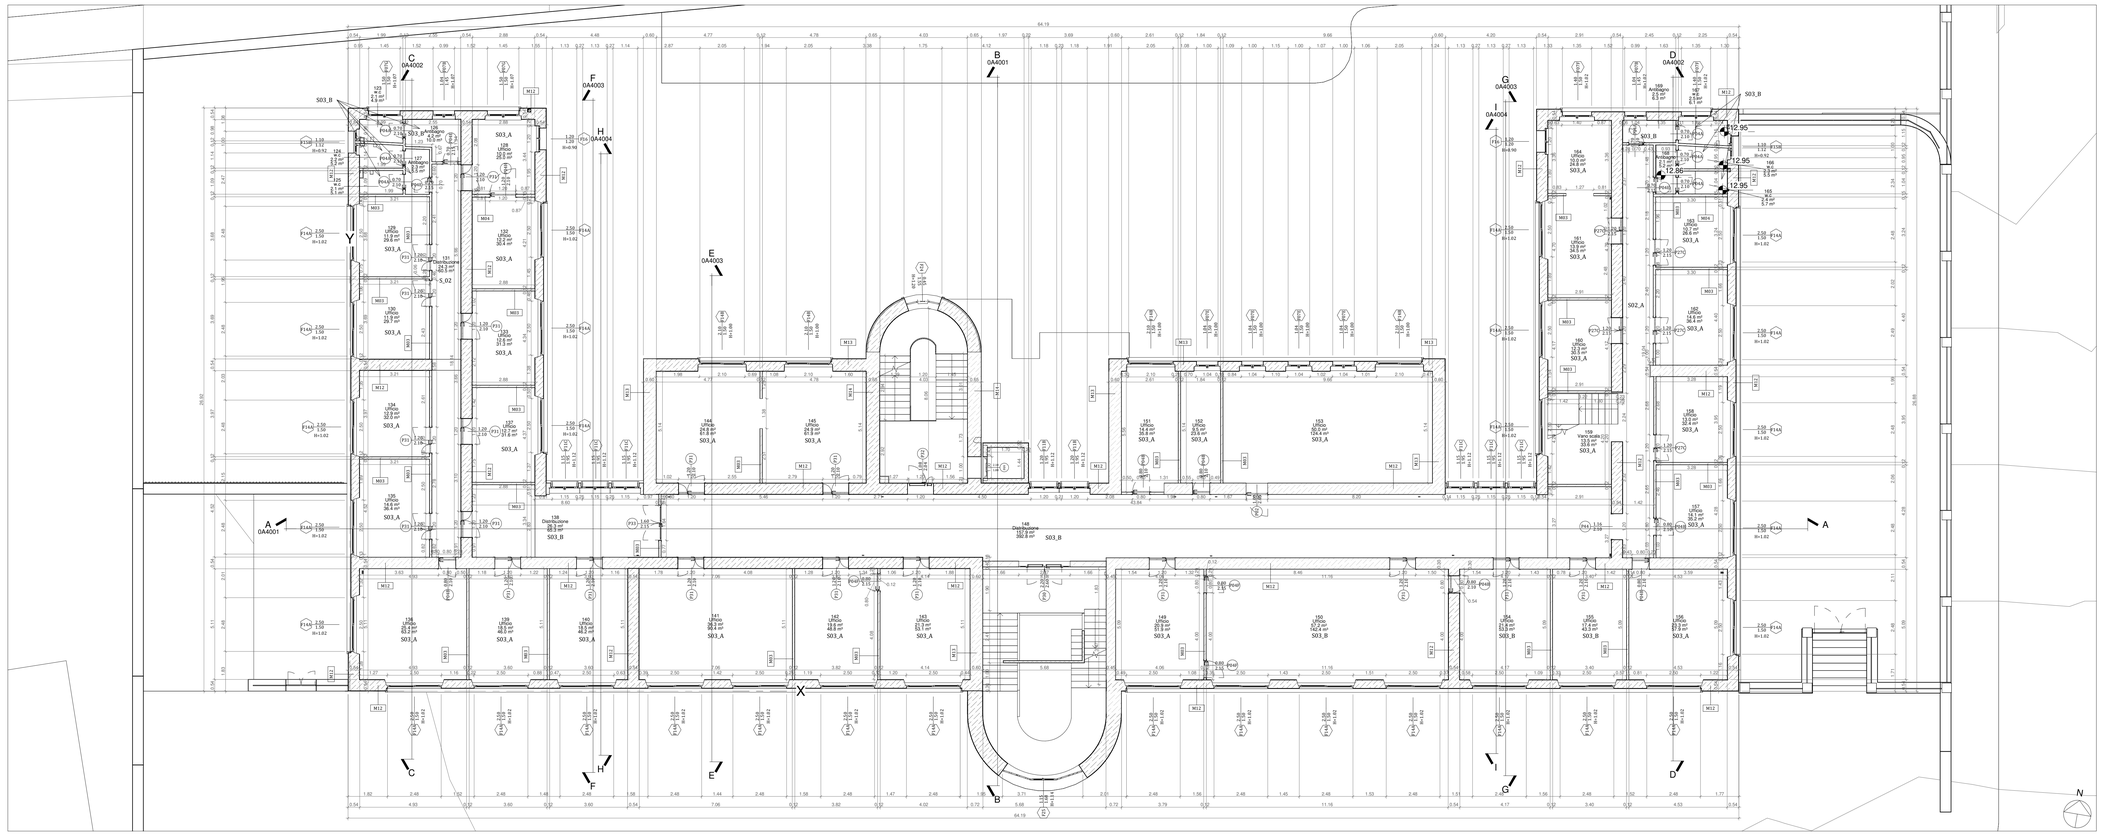

Rilievo geometrico, Pianta Piano Terzo A_03

Scala 1 : 100

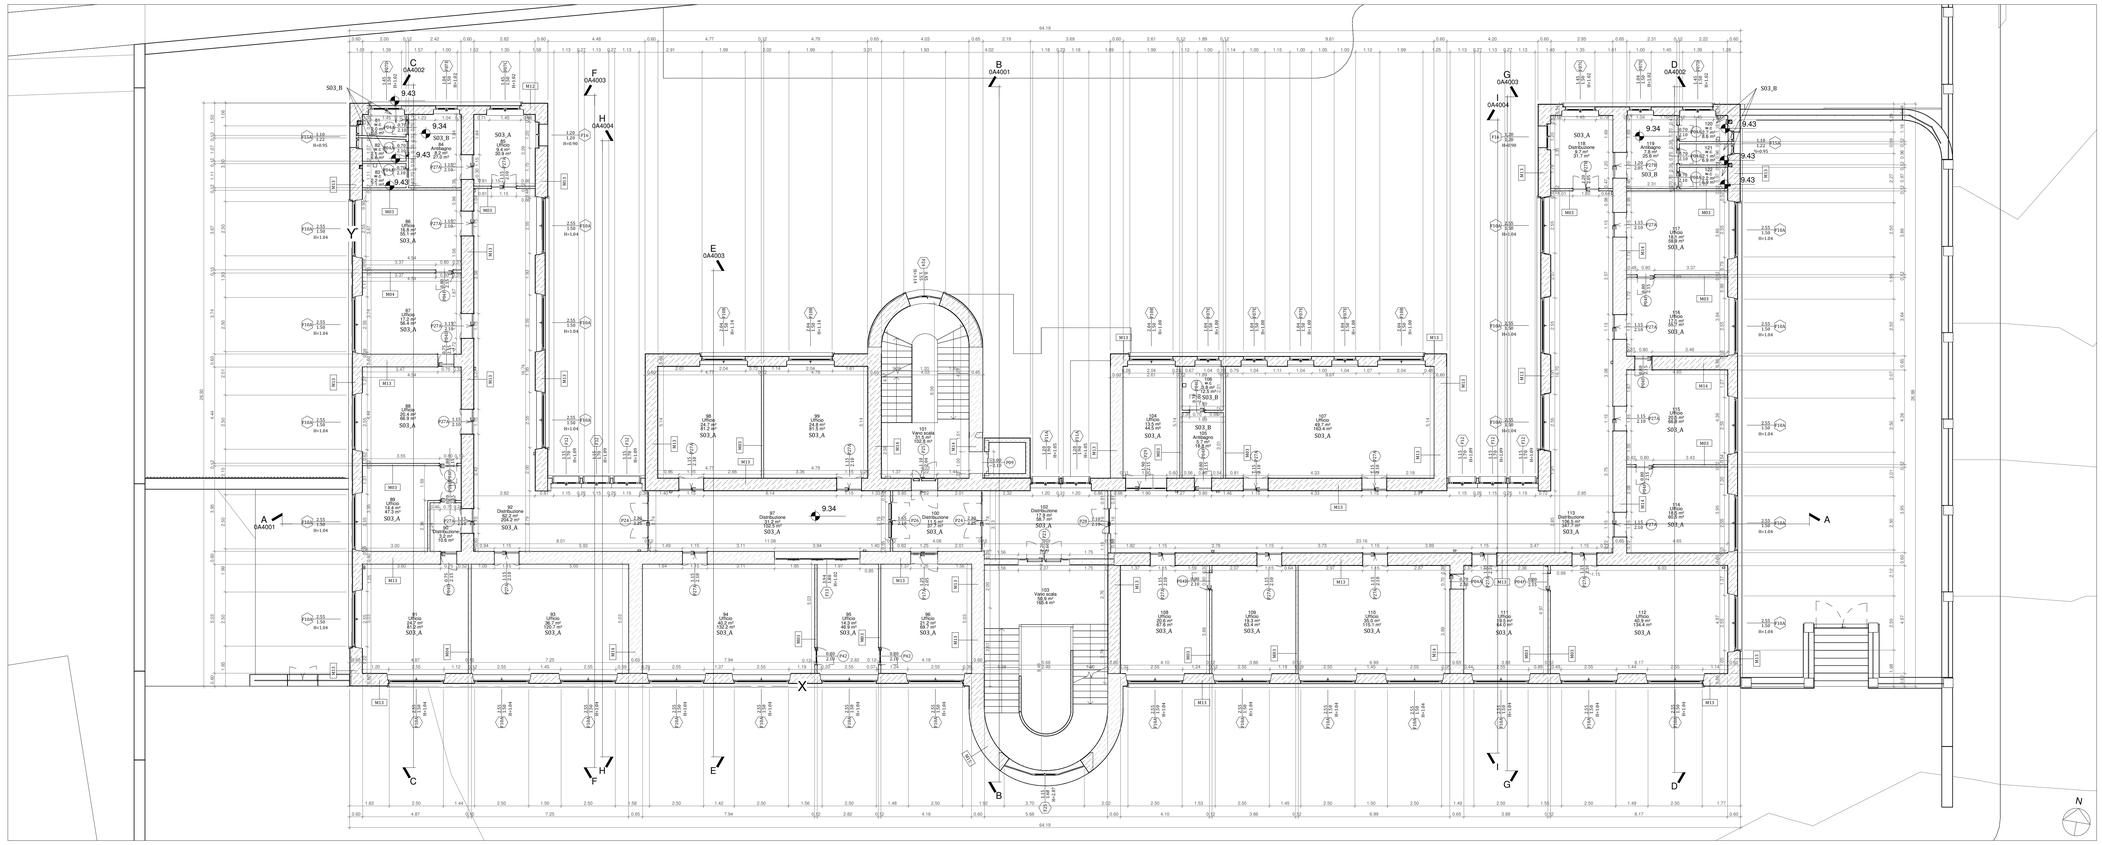

Rilievo geometrico, Pianta Piano Secondo A_02

Scala 1 : 100

LA PROPRIETÀ È QUESTO ELABORATO APPARTIENE ALL'AGENZIA DEL DEMANIO. SENZA LA ESPLICITA AUTORIZZAZIONE SCRITTA DELL'AGENZIA DEL DEMANIO NON PUÒ ESSERE COPIATO, IMPRODOTTO E PRESENTATO IN ALCUN MODO.

NAVIGATORE

Legenda Simboli

PXXX	Larghezza Altezza H= Altezza davanzale	Tipologia Finestra Riferimento Tav. Rilievo geometrico - Abaco finestre
PXXX	Larghezza Altezza	Tipologia Porta Riferimento Tav. Rilievo geometrico - Abaco Porte
MXX		Tipologia muraria Riferimento Tav. Rilievo geometrico - Abaco murature e solai
S_XX		Tipologia solaio Riferimento Tav. Rilievo geometrico - Abaco murature e solai

NOTE

Questo documento contiene riferimenti ai seguenti file:

Questo documento è da consultare insieme a:

REV	COMMENTI DISEGNATO DA	DATA	CONTROLLATO DA	DATA	APPROVATO DA	DATA
01	S.SENZACQUA	15/03/2021	V.SIDOTI	15/03/2021	V.SIDOTI	15/03/2021
02	S.SENZACQUA	30/07/2021	V.SIDOTI	30/07/2021	V.SIDOTI	30/07/2021
03	S.SENZACQUA	01/04/2022	V.SIDOTI	01/04/2022	V.SIDOTI	01/04/2022

SCALA	SEDE PROGETTO	NUMERO PROGETTO
1 : 100	Nuoro	01/20

APPROVAZIONE COMMITTENTE

- A - APPROVATO
- B - APPROVATO CON COMMENTI
- C - NON UTILIZZABILE

STATO	TIPO DI EMISSIONE
0	Stato di Fatto

PROGETTISTA

Sidoti Engineering S.R.L.
0681160010
069323891
via Borgo Garibaldi 33 - 00041
Albano Laziale (RM)

PROGETTO

Servizi di ingegneria e architettura finalizzati alla verifica della vulnerabilità sismica, diagnosi energetica, rilievo geometrico, architettonico, tecnologico ed impiantistico da restituire in modalità BIM sull'immobile di proprietà dello Stato ubicato nel Comune di Nuoro, Via La Marmora, Via Veneto, Via Deffenu

TITOLO

Rilievo geometrico e destinazioni d'uso
Pianta del Piano Secondo
Pianta del Piano Terzo

TIMBRI E FIRME:

Responsabile Integrazione Varie Prestazioni Specialistiche (art. 24 c.5 D. Lgs 50/2016) – Esperto Senior indagini strutturali e non strutturali – Esperto Senior LLPP e restauro – Responsabile della redazione del progetto di fattibilità ed economica ai sensi del D.Lgs. 50/2016 da eseguire in modalità BIM. Responsabile delle attività di rilievo, analisi, indagini, prove strutturali e geotecniche Coordinatore scientifico, abilitato per la sicurezza ai sensi dell'art. 98 del D.Lgs. 81/2008 e s.m.i.-
Arch. Vincenzo SIDOTI

Firmato digitalmente da
VINCENZO SIDOTI
C = IT

Responsabile delle attività di rilievo architettonico, impiantistico, strutturale, fotografico e con restituzione in BIM secondo il capitolato informativo del processo BIM - Responsabile del processo BIM
Ing. Simone SENZACQUA

SIMONE SENZACQUA
01.04.2022
15:33:45
UTC

Agenzia del Demanio

Via Barberini, 38 - 00187 Roma
www.agenziademanio.it

AGENZIA DEL DEMANIO

NUMERO DISEGNO	REV
NUD0018-ADM-PLANLEV02-ZZ-DR-A-0A1004	03 01/04/2022