


PROGETTO DIVARIANTE

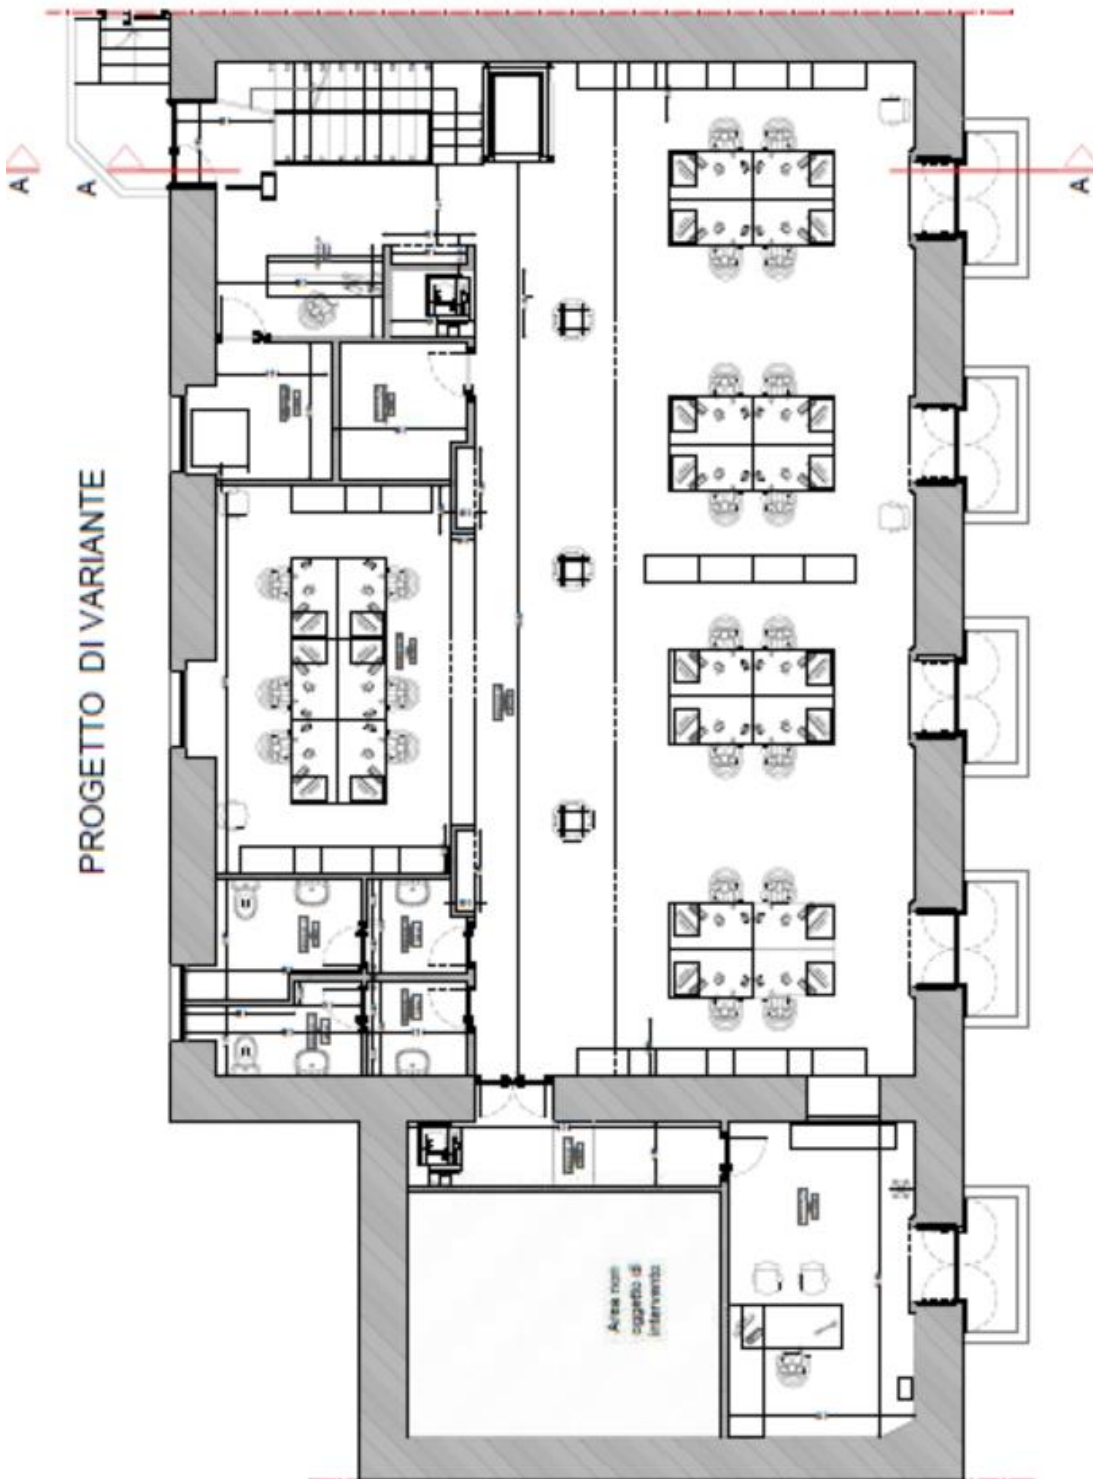

Scala 1:50

Piazza Municipio