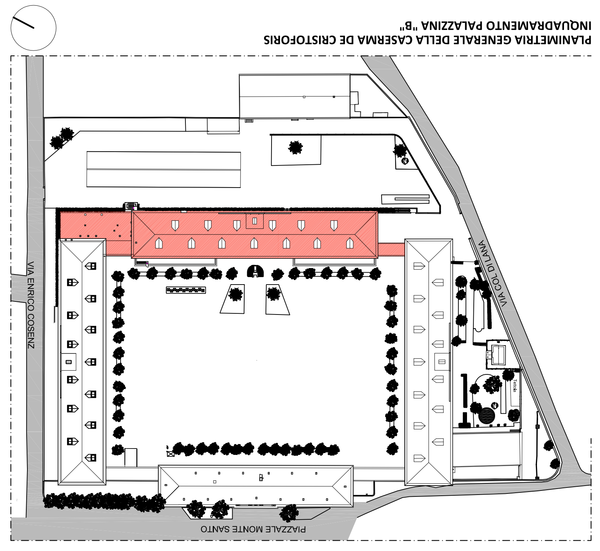

PLANIMETRIA GENERALE DELLA CASERMA DE CRISTOFORIS
INQUADRAMENTO PIAZZINA "B"

LEGENDA

- NUOVO FABBRICATO PLOTTAVOLE
- NUOVO FABBRICATO INDUSTRIALE CON TRATTAMENTO ANTIPOLVERE
- NUOVA PAVIMENTAZIONE IN GRES
- NUOVA PAVIMENTAZIONE IN GRES 30x30
- PORTICO ESISTENTE
- COPERTURA IN TEGOLE MARSIGLIESI ESISTENTE

PLANIMETRIA PIANO SOTTOTETTO

PLANIMETRIA PIANO SECONDO

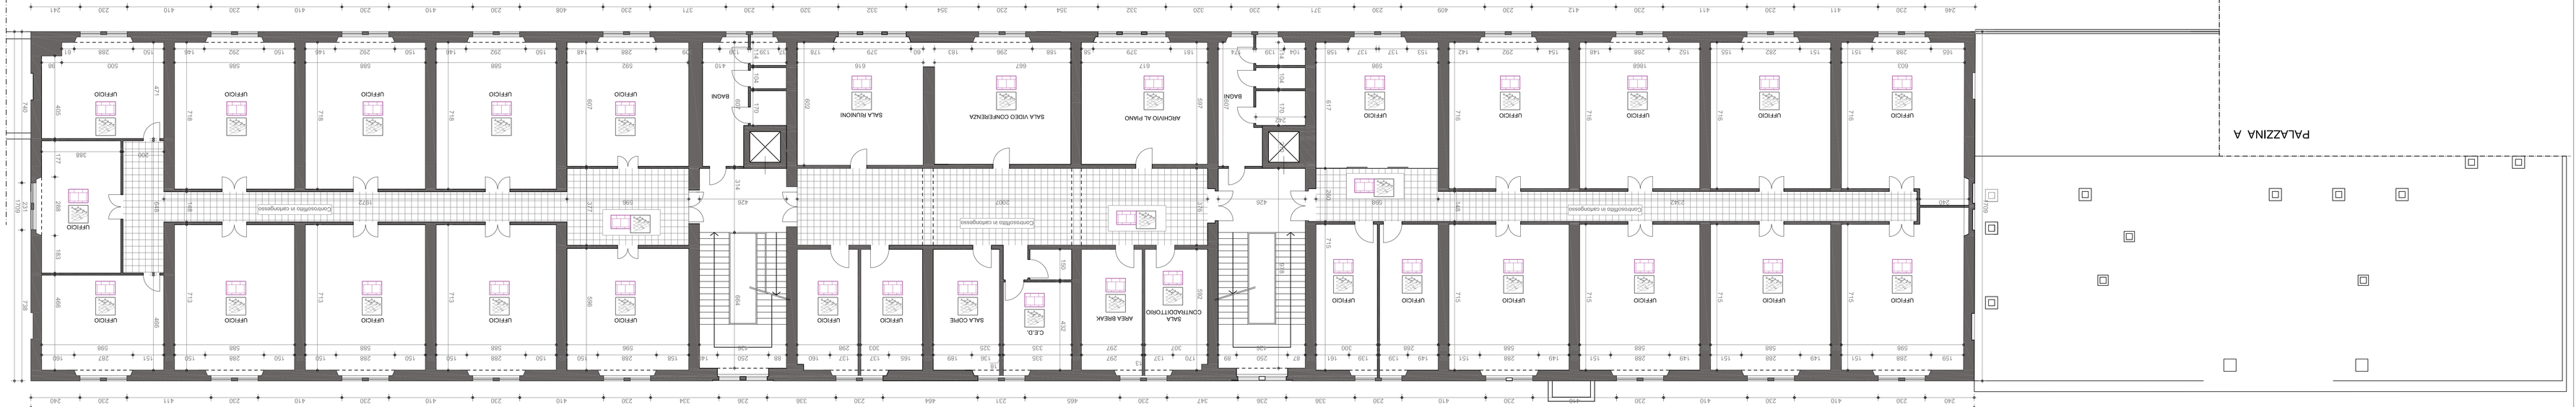

PLANIMETRIA PIANO PRIMO

Committente:
AGENZIA DEL DEMANIO
CORSO MONFORTE N. 32 - 20122 MILANO

Progettista:
DEMANIO DELLO STATO

FEDERAL BUILDING DE CRISTOFORIS - PALAZZINA "B"
STATO DI PROGETTO - PLANIMETRIE P1 - P2 - SOTTOTETTO

DATA EMISSIONE:

TAV.	REV.	SCALA:
29	00	1 : 100

Collaboratori:
Ing. Alessandro Leo
R.U.P.
Arch. Marco Pozzoli

Progetto di federal building della caserma De Cristoforis

CO80010 - caserma De Cristoforis
Como - piazzale Montesanto

U. C. Servizi Tecnici

AGENZIA DEL DEMANIO