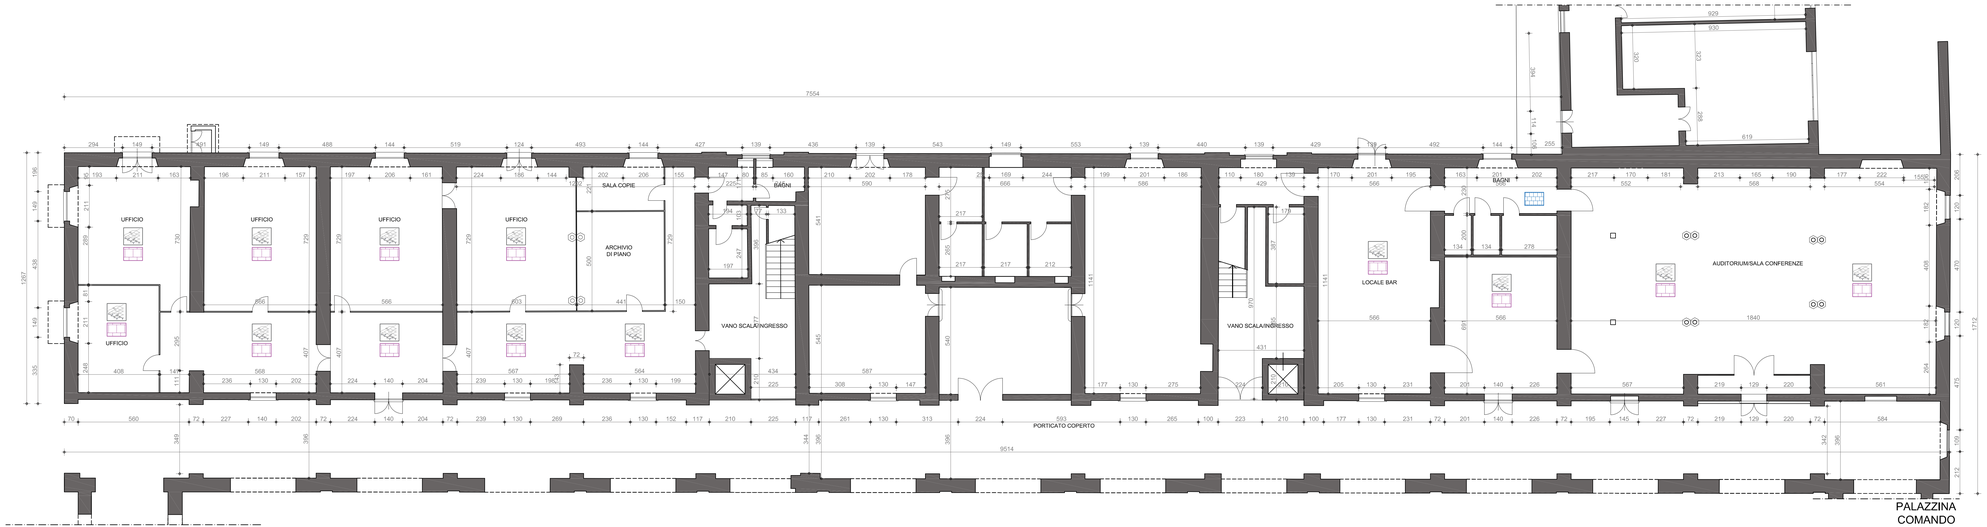

PLANIMETRIA PIANO TERRA

PLANIMETRIA PIANO PRIMO

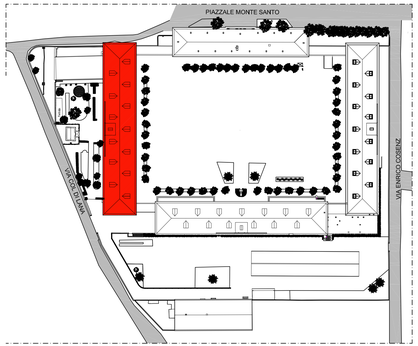

PLANIMETRIA GENERALE DELLA CASERMA DE CRISTOFORIS
INQUADRAMENTO PALAZZINA "C"

LEGENDA

- NUOVO PAVIMENTO FLOTTANTE
- NUOVO PAVIMENTO INDUSTRIALE CON TRATTAMENTO ANTIPOLVERE
- NUOVA PIASTRELLA IN GRES 30x30
- NUOVA PIASTRELLA IN GRES 60x60
- PORFIDO ESISTENTE
- COPERTURA IN TEGOLE MARSIGLIESI ESISTENTE

AGENZIA DEL DEMANIO

U. O. Servizi Tecnici

COB0010 - caserma De Cristoforis
Como - piazzale Montesanto

Progetto di federal building della caserma De Cristoforis

Committente:
AGENZIA DEL DEMANIO
CORSO MONFORTE N. 32 - 20122 MILANO

Proprietà:
DEMANIO DELLO STATO

FEDERAL BUILDING DE CRISTOFORIS - PALAZZINA "C"
STATO DI PROGETTO - PLANIMETRIE PT - P1

TAV.	REV.	SCALA:	DATA EMISSIONE:
31	00	1 : 100	

Collaboratori:
Ing. Alessandro Leo

R.U.P.
Arch. Marco Pozzoli