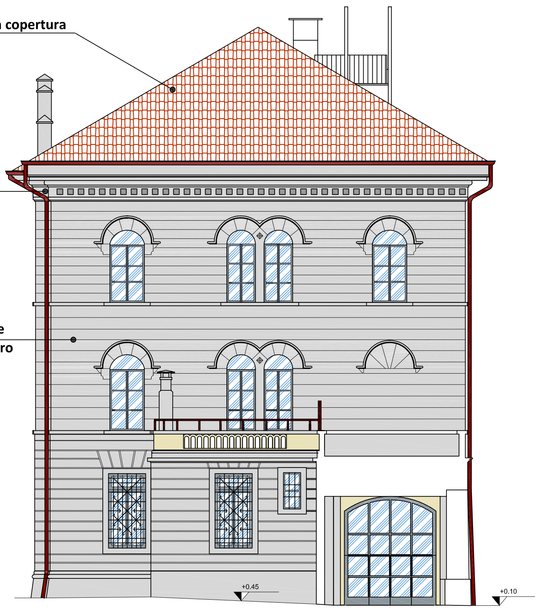

PROSPETTO SUD

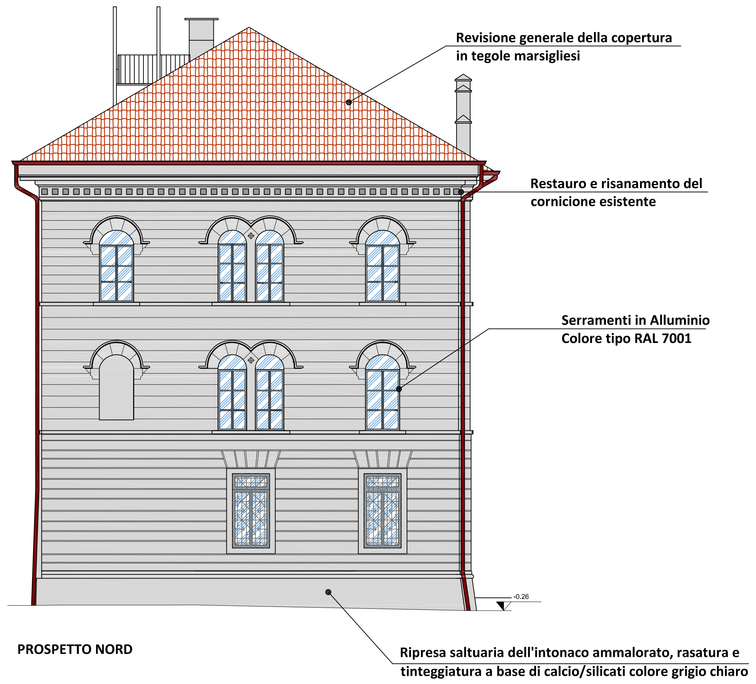

PROSPETTO NORD

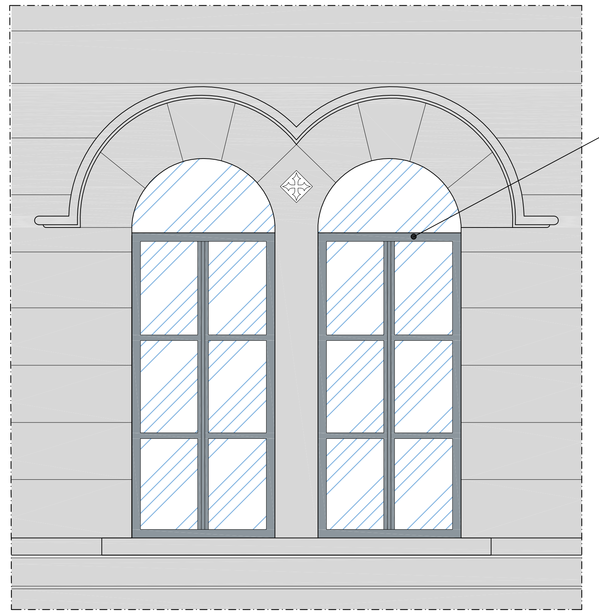

PARTICOLARE SERRAMENTI E SPECCHIATURE

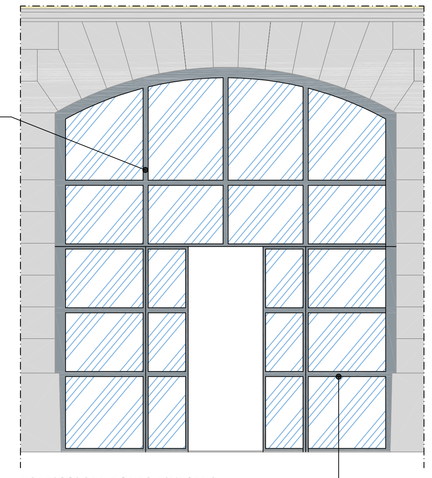

PARTICOLARE PORTA-FINESTRA

PARTICOLARE FOTOGRAFICO TIPO

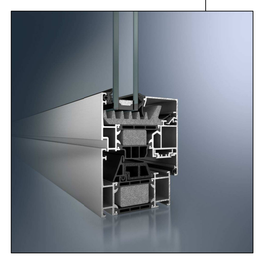

PARTICOLARE PROFILO TAGLIO TERMICO

PARTICOLARE APERTURA SERRAMENTO

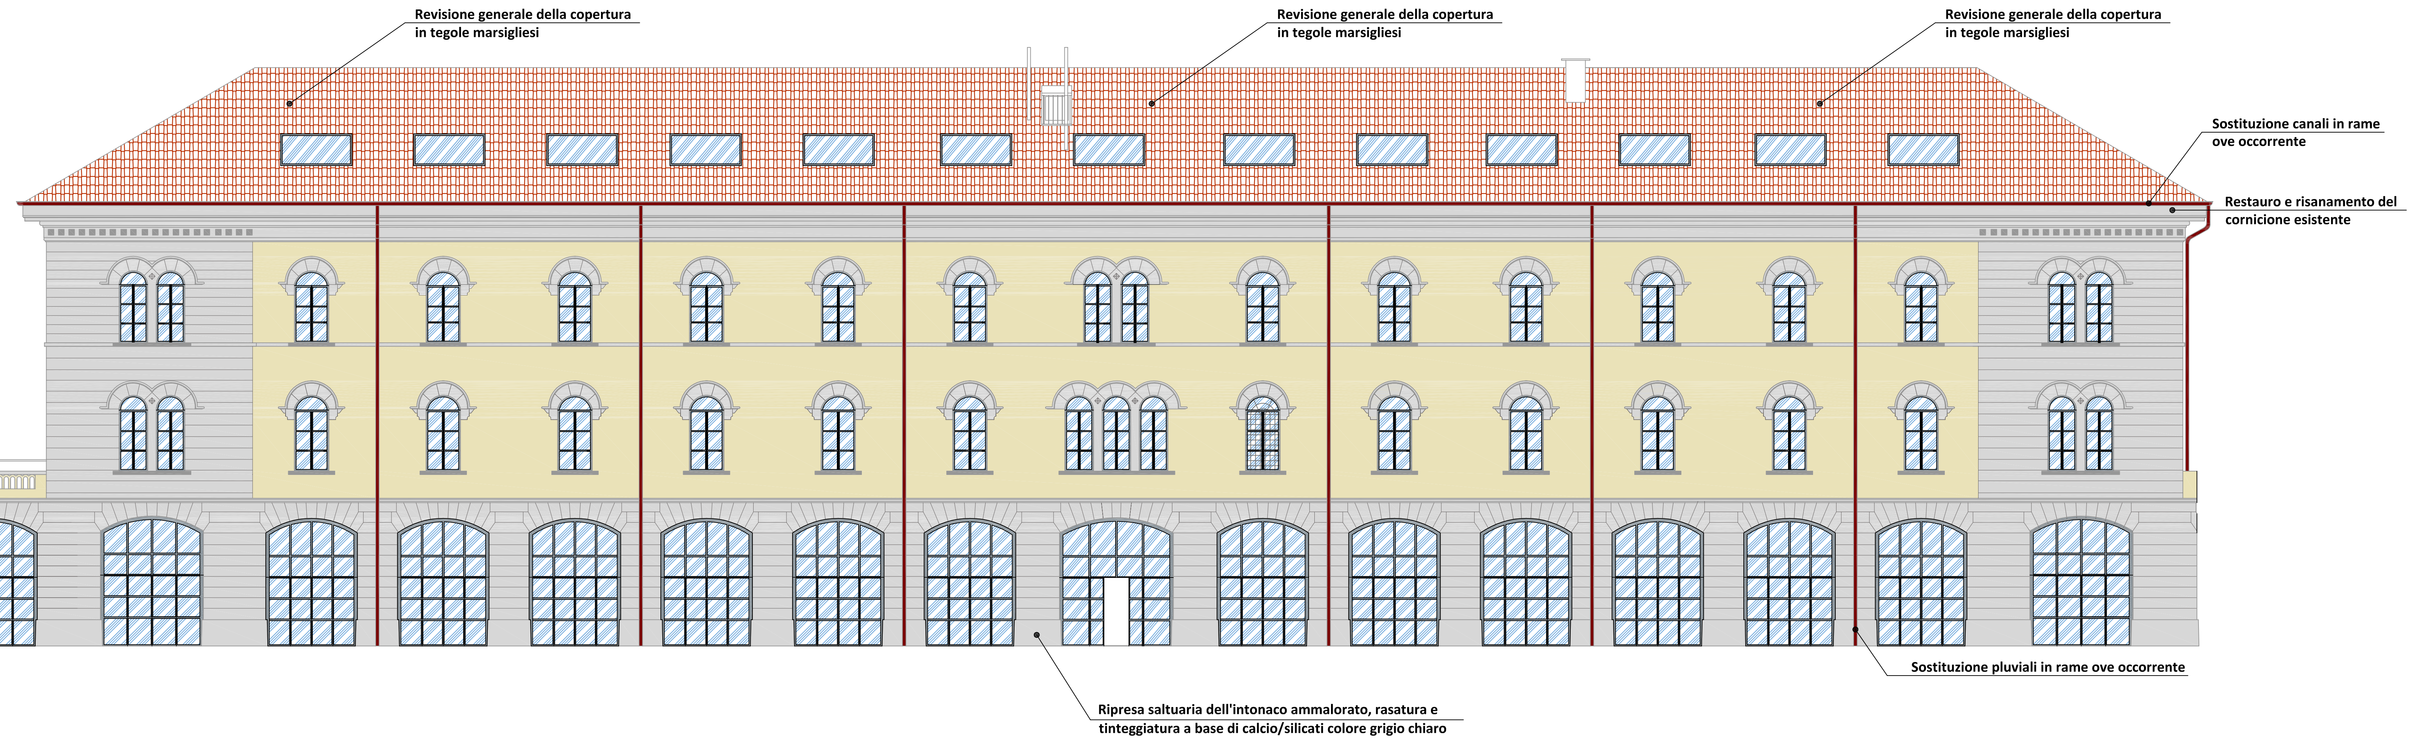

PROSPETTO EST

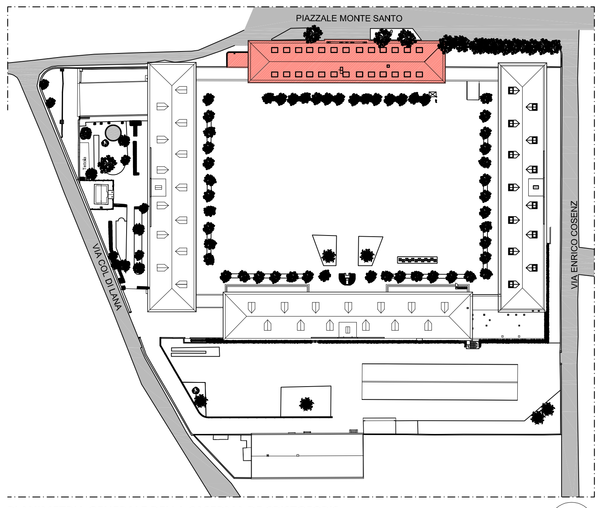

PLANIMETRIA GENERALE DELLA CASERMA DE CRISTOFORIS
INQUADRAMENTO PALAZZINA "COMANDO"

LEGENDA

- MATTONELLA DI CERAMICA
- MATTONELLA DI CEMENTO
- PORFIDO
- MATTONELLA DI GRANITO
- PIETRA
- GRANITO
- INTONACO SU TUTTE LE PARETI
- MURATURE IN MATTONI PIENI
- COPERTURA IN TEGOLE MARSIGLIESI
- MATTONELLA GALLEGGIANTE IN PVC

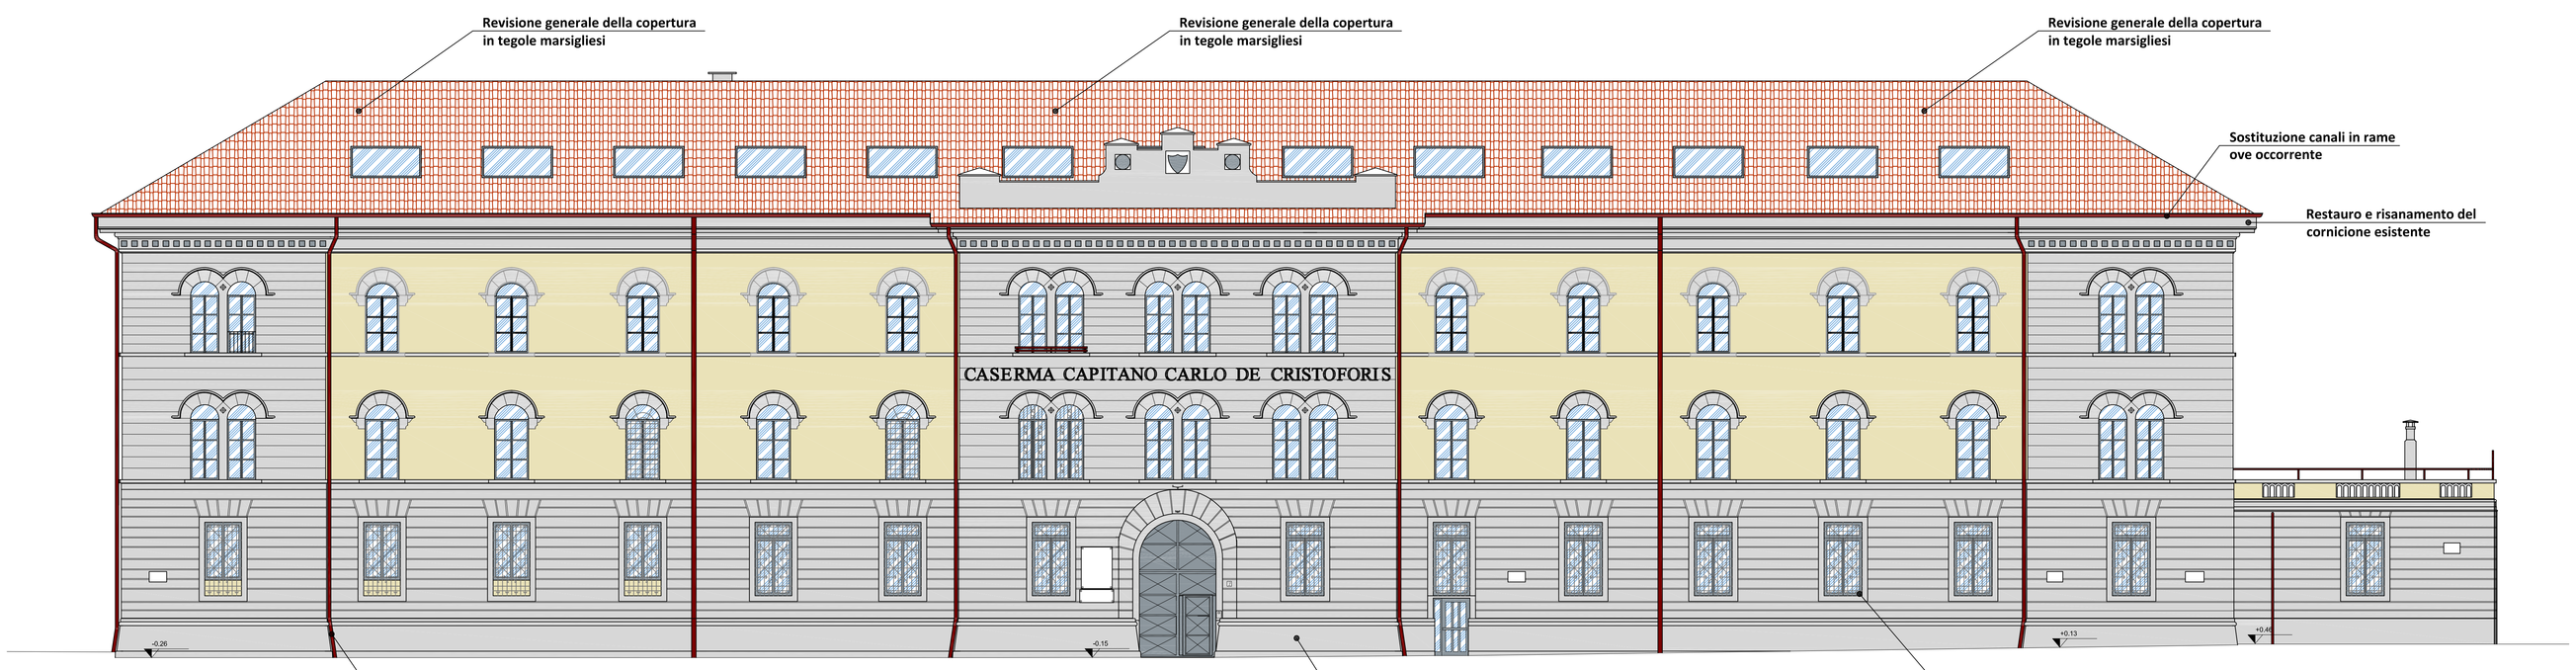

PROSPETTO OVEST

AGENZIA DEL DEMANIO

U. O. Servizi Tecnici

COB0010 - caserma De Cristoforis
Como - piazzale Montesanto

Progetto di federal building della caserma De Cristoforis

Committente:
AGENZIA DEL DEMANIO
CORSO MONFORTE N. 32 - 20122 MILANO

Proprietà:
DEMANIO DELLO STATO

FEDERAL BUILDING DE CRISTOFORIS - PALAZZINA "COMANDO"
STATO DI PROGETTO - PROSPETTI

TAV.	REV.	SCALA:	DATA EMISSIONE:
36	00	1 : 100	

Collaboratori:
Ing. Alessandro Leo

R.U.P.
Arch. Marco Pozzoli