


Inquadramento generale



PONTILE 01 NORD - Pontile Merici oggetto di messa in sicurezza  
 PONTILE 02 CENTRALE - Pontile Perlite  
 PONTILE 03 SUD - Pontile Spisa oggetto di messa in sicurezza

PONTILE 01 - NORD\_ Pontile Merici

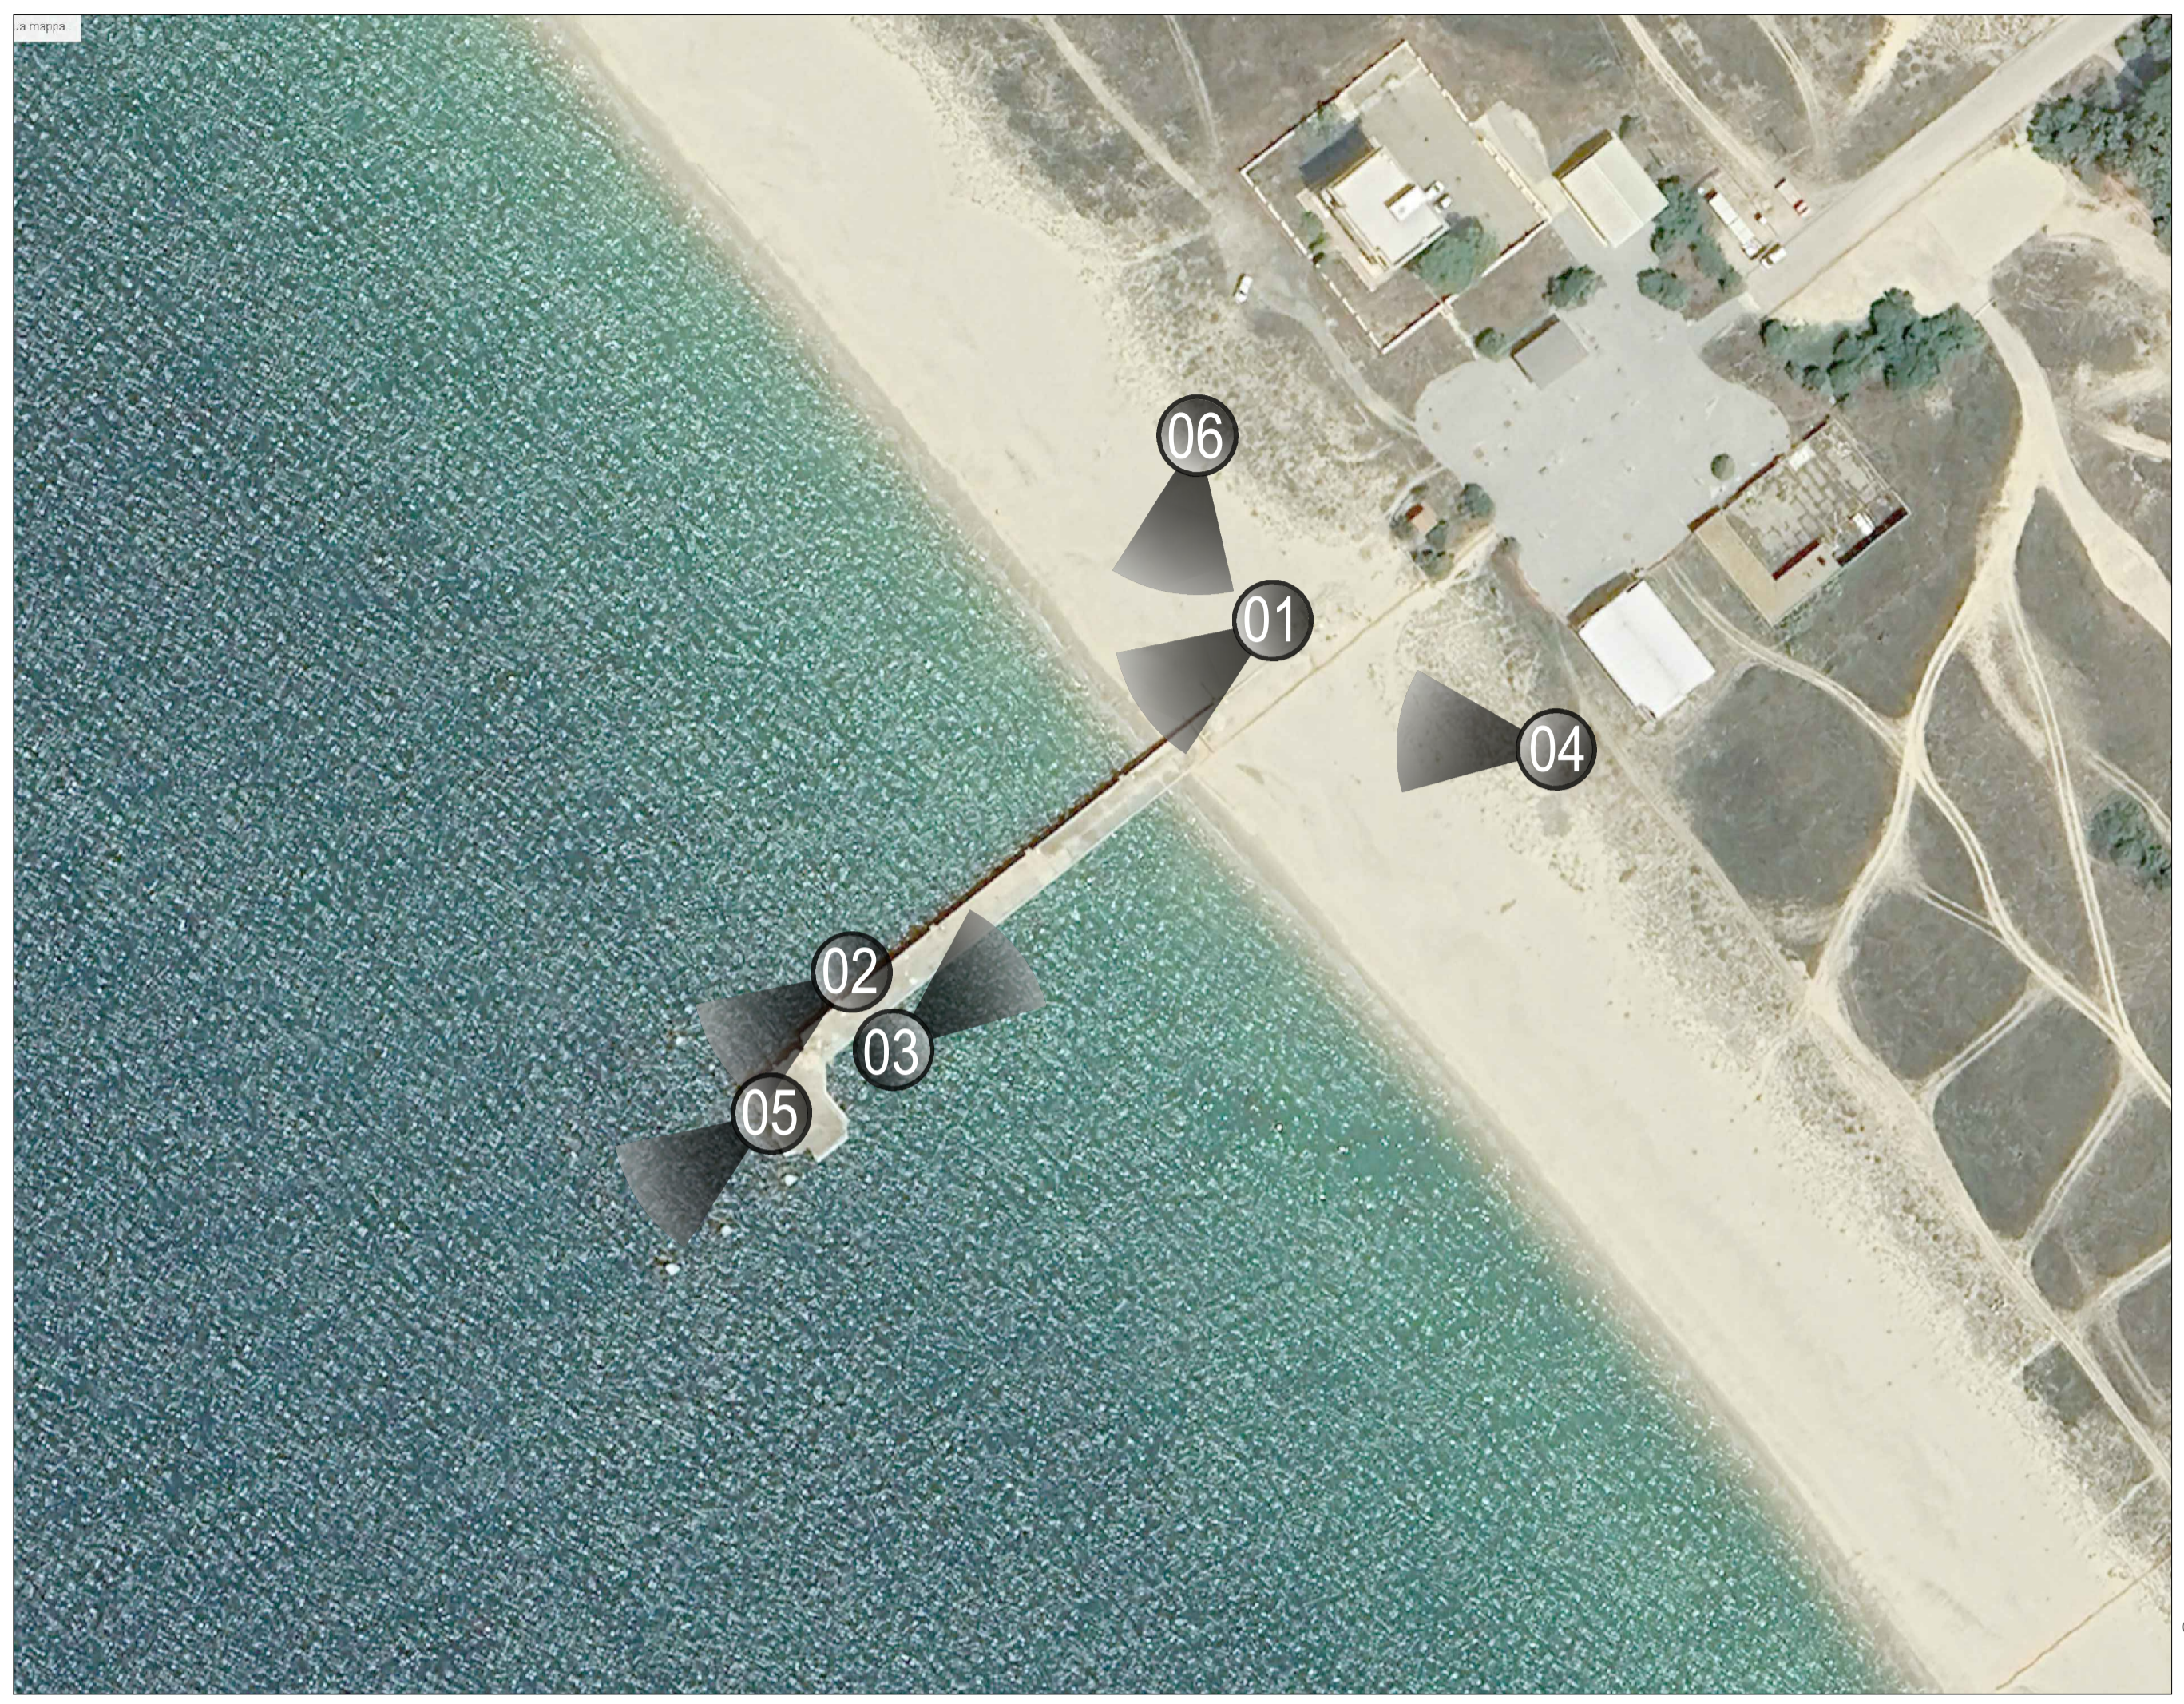

allegato a DEMANIO.AGDSA01.REGISTRO UFFICIALE.0014636.27-12-2023.1





Lavori di messa in sicurezza in somma urgenza  
 primo e terzo pontile  
 Comune di Oristano - Torregrande


N° ELABORATO:	TITOLO:	RIF. ELABORATO:
1	PLANIMETRIA GENERALE INTERVENTO E DOCUMENTAZIONE FOTOGRAFICA	23-046
SCALA: Varie		

INCARICATI SVOLGIMENTO DEL SERVIZIO: PROGETTISTA E DIRETTORE DEI LAVORI <b>ING. ANDREA RITOSSA S.R.L.</b> IAS, IAF, MASCIAMANO GIUSEPPE SRL Dott. Ing. ANDREA RITOSSA ORDINE INGEGNERI PROVINCIA CAGLIARI Dott. Ing. ANDREA RITOSSA N. 4109	IMPRESA ESECUTRICE <b>MASCIAMANO GIUSEPPE SRL</b> SEDE LEGALE: Via dei Commercialisti Zona Art.le 09072 - Cabras (OR) SEDE OPERATIVA: Via dei Commercialisti Zona Art.le 09072 - Cabras (OR) P.IVA 01182700963 tel. 0783/362163 fax 0783/362156 masciadamo@masciadamo.it - masciadamo@pec.it - masciadamo@ingegneri@pec.it	COMMITTENTE: <b>AGENZIA DEL DEMANIO</b> AGENZIA DEL DEMANIO - DIREZIONE REGIONALE SARDEGNA R.U.P.: Ing. Silvio Persico
--	--	--


Il presente progetto, o parte di esso, non può essere riprodotto in alcuna forma, in alcun modo e per nessuno scopo, senza autorizzazione. Ogni infrazione sarà perseguita a termini di legge.

PONTILE 02 - SUD

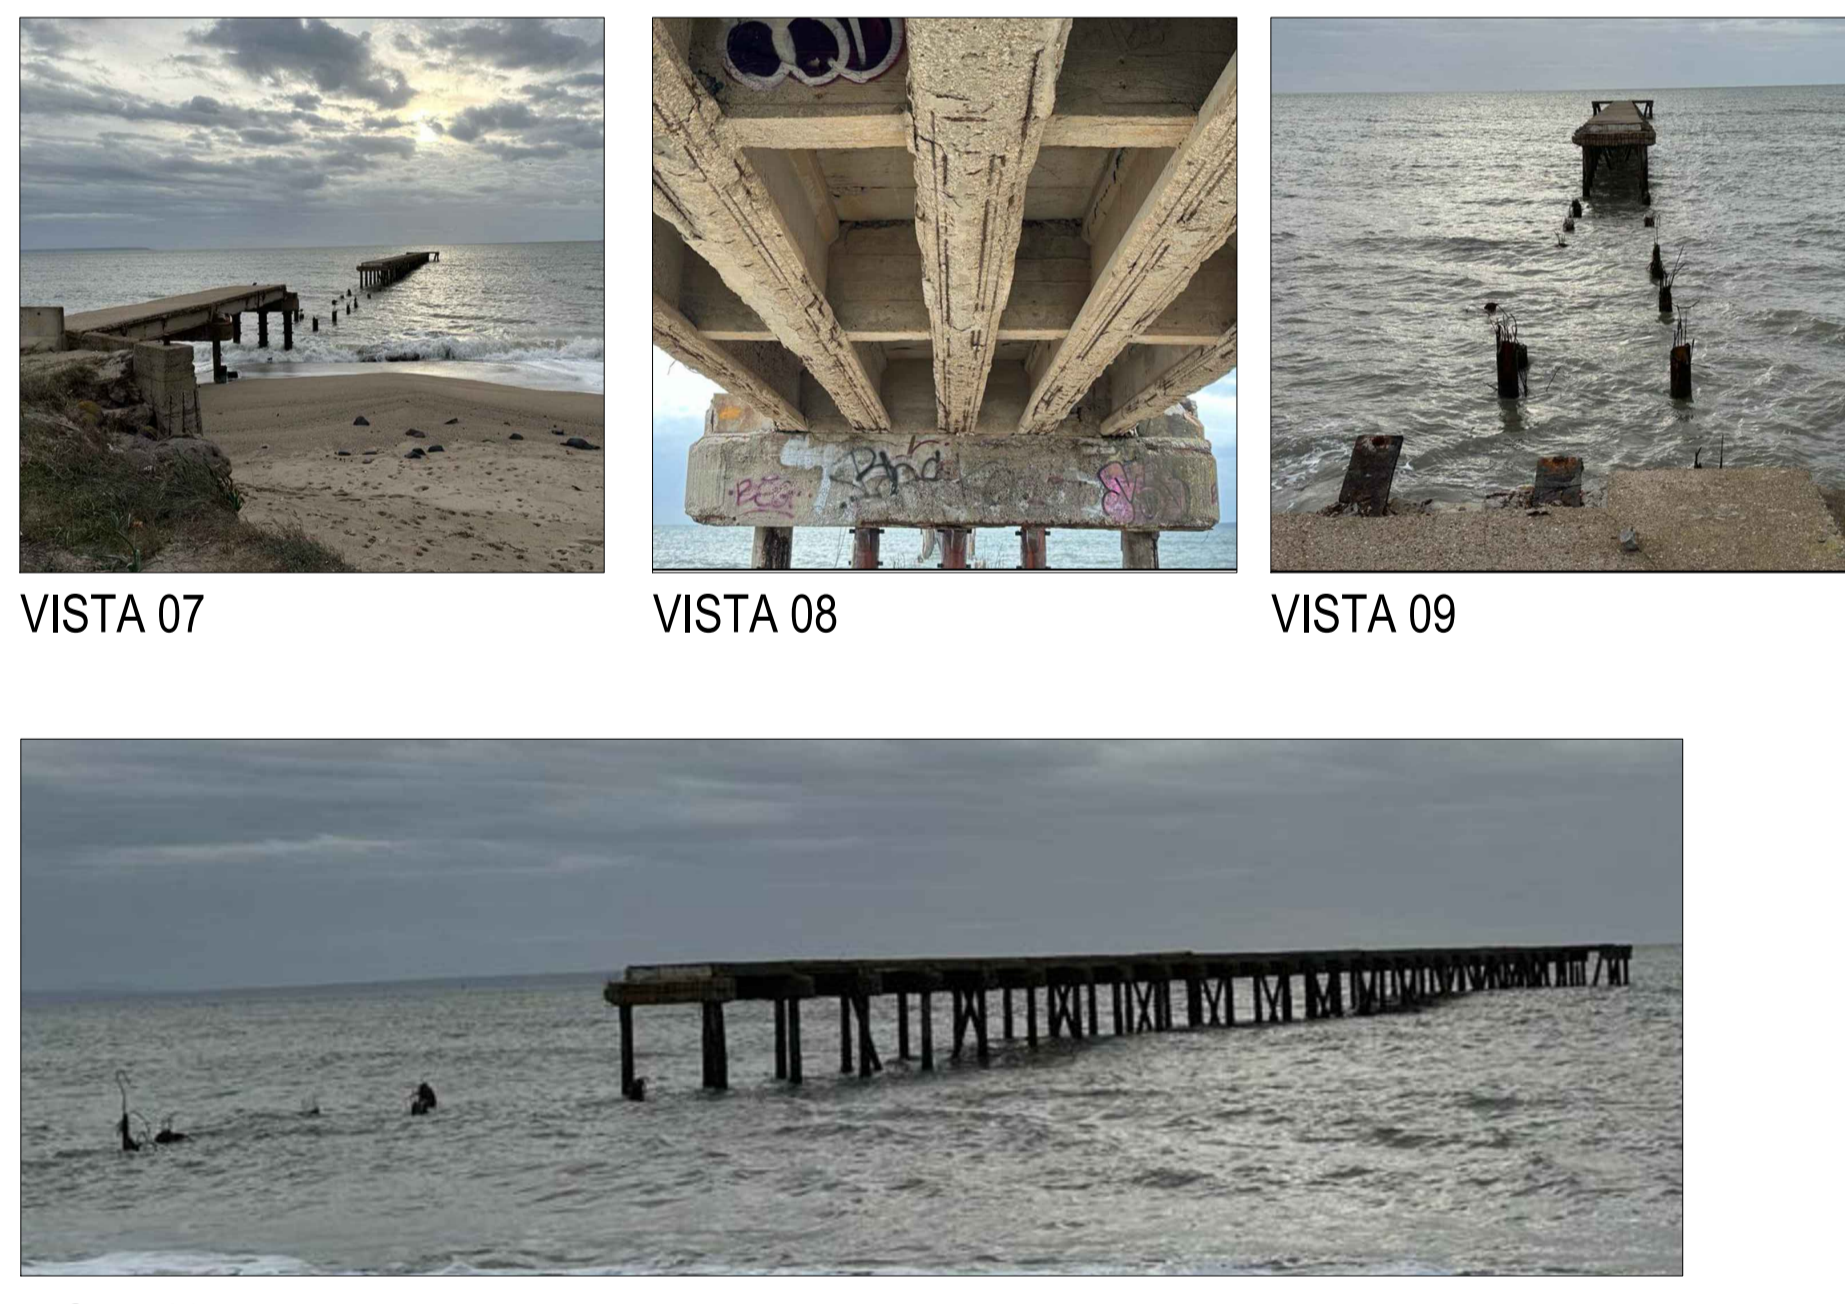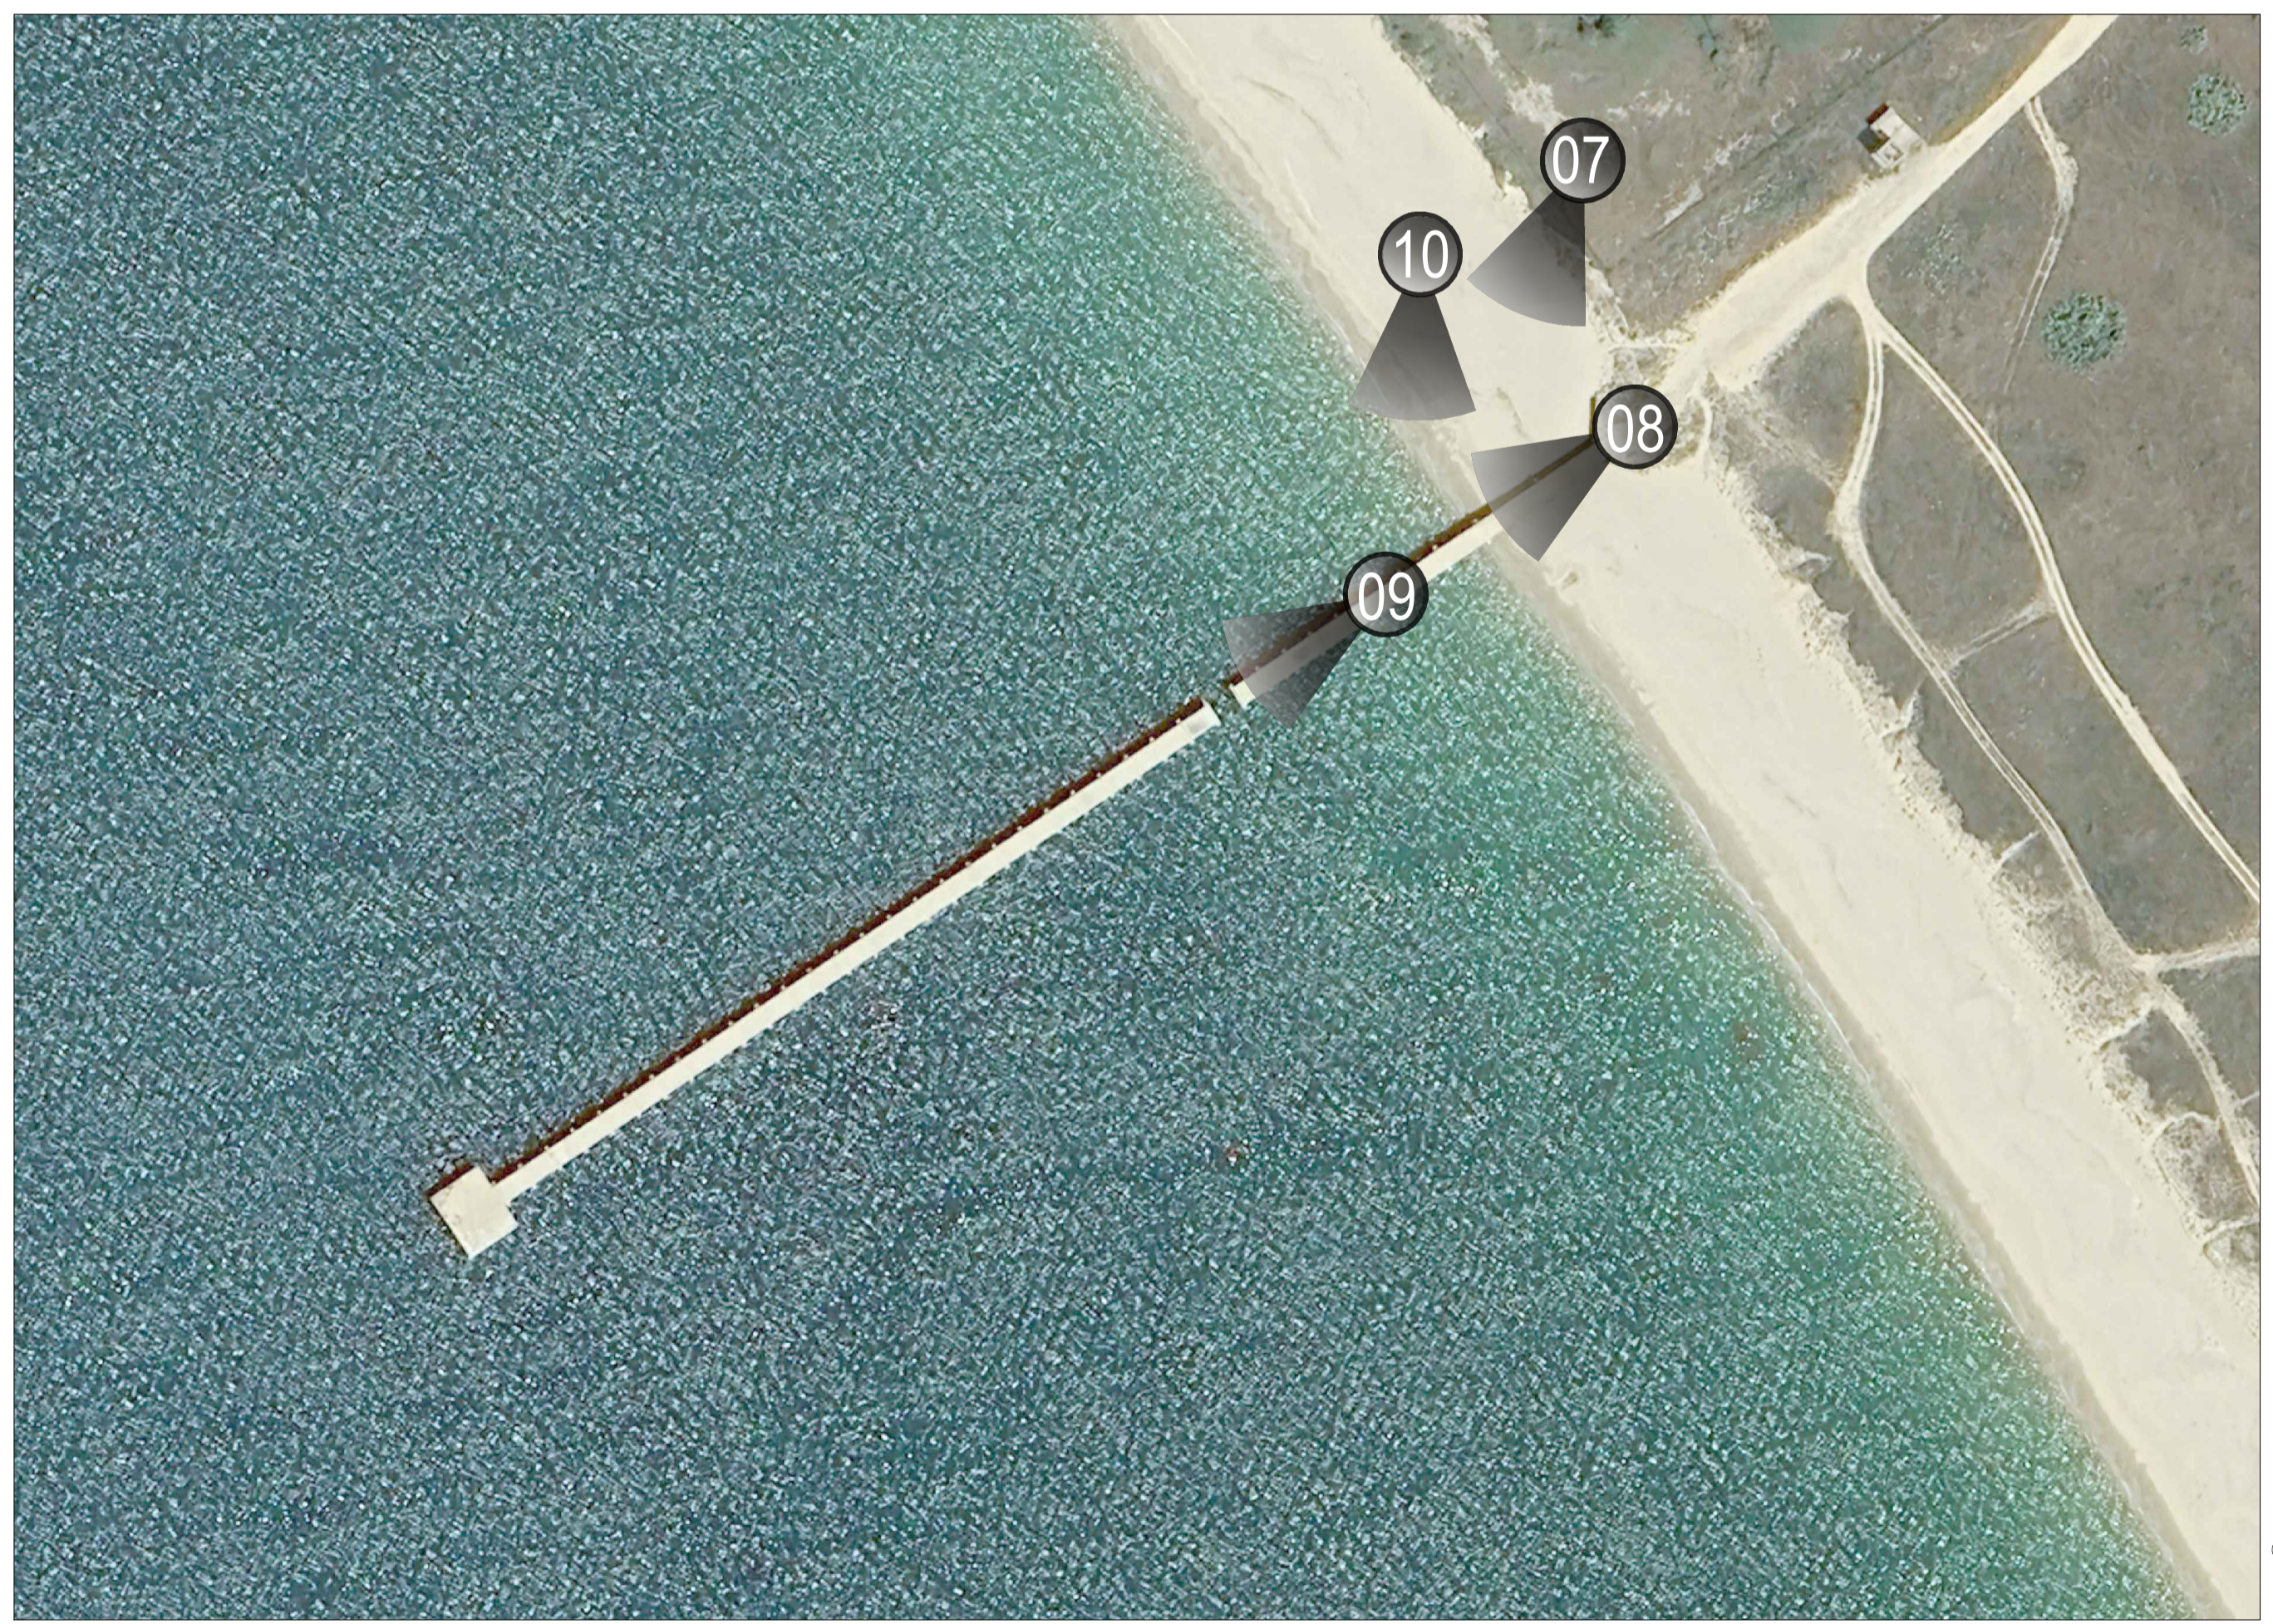

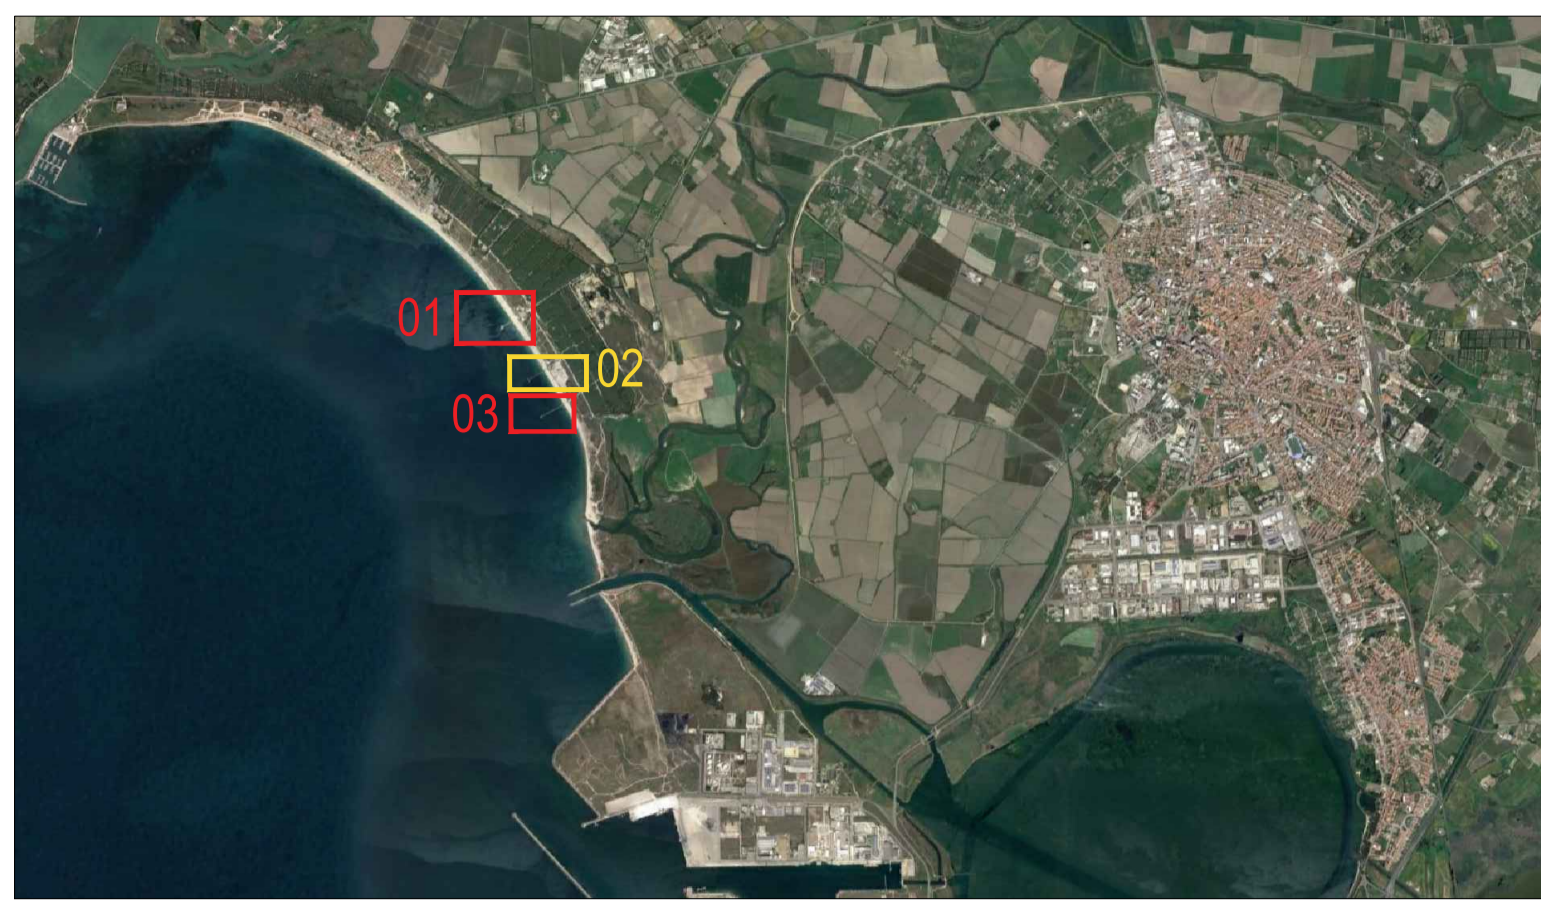


PONTILE 01 NORD - Pontile Merci oggetto di messa in sicurezza  
 PONTILE 02 CENTRALE - Pontile Perlite  
 PONTILE 03 SUD - Pontile Spisa oggetto di messa in sicurezza

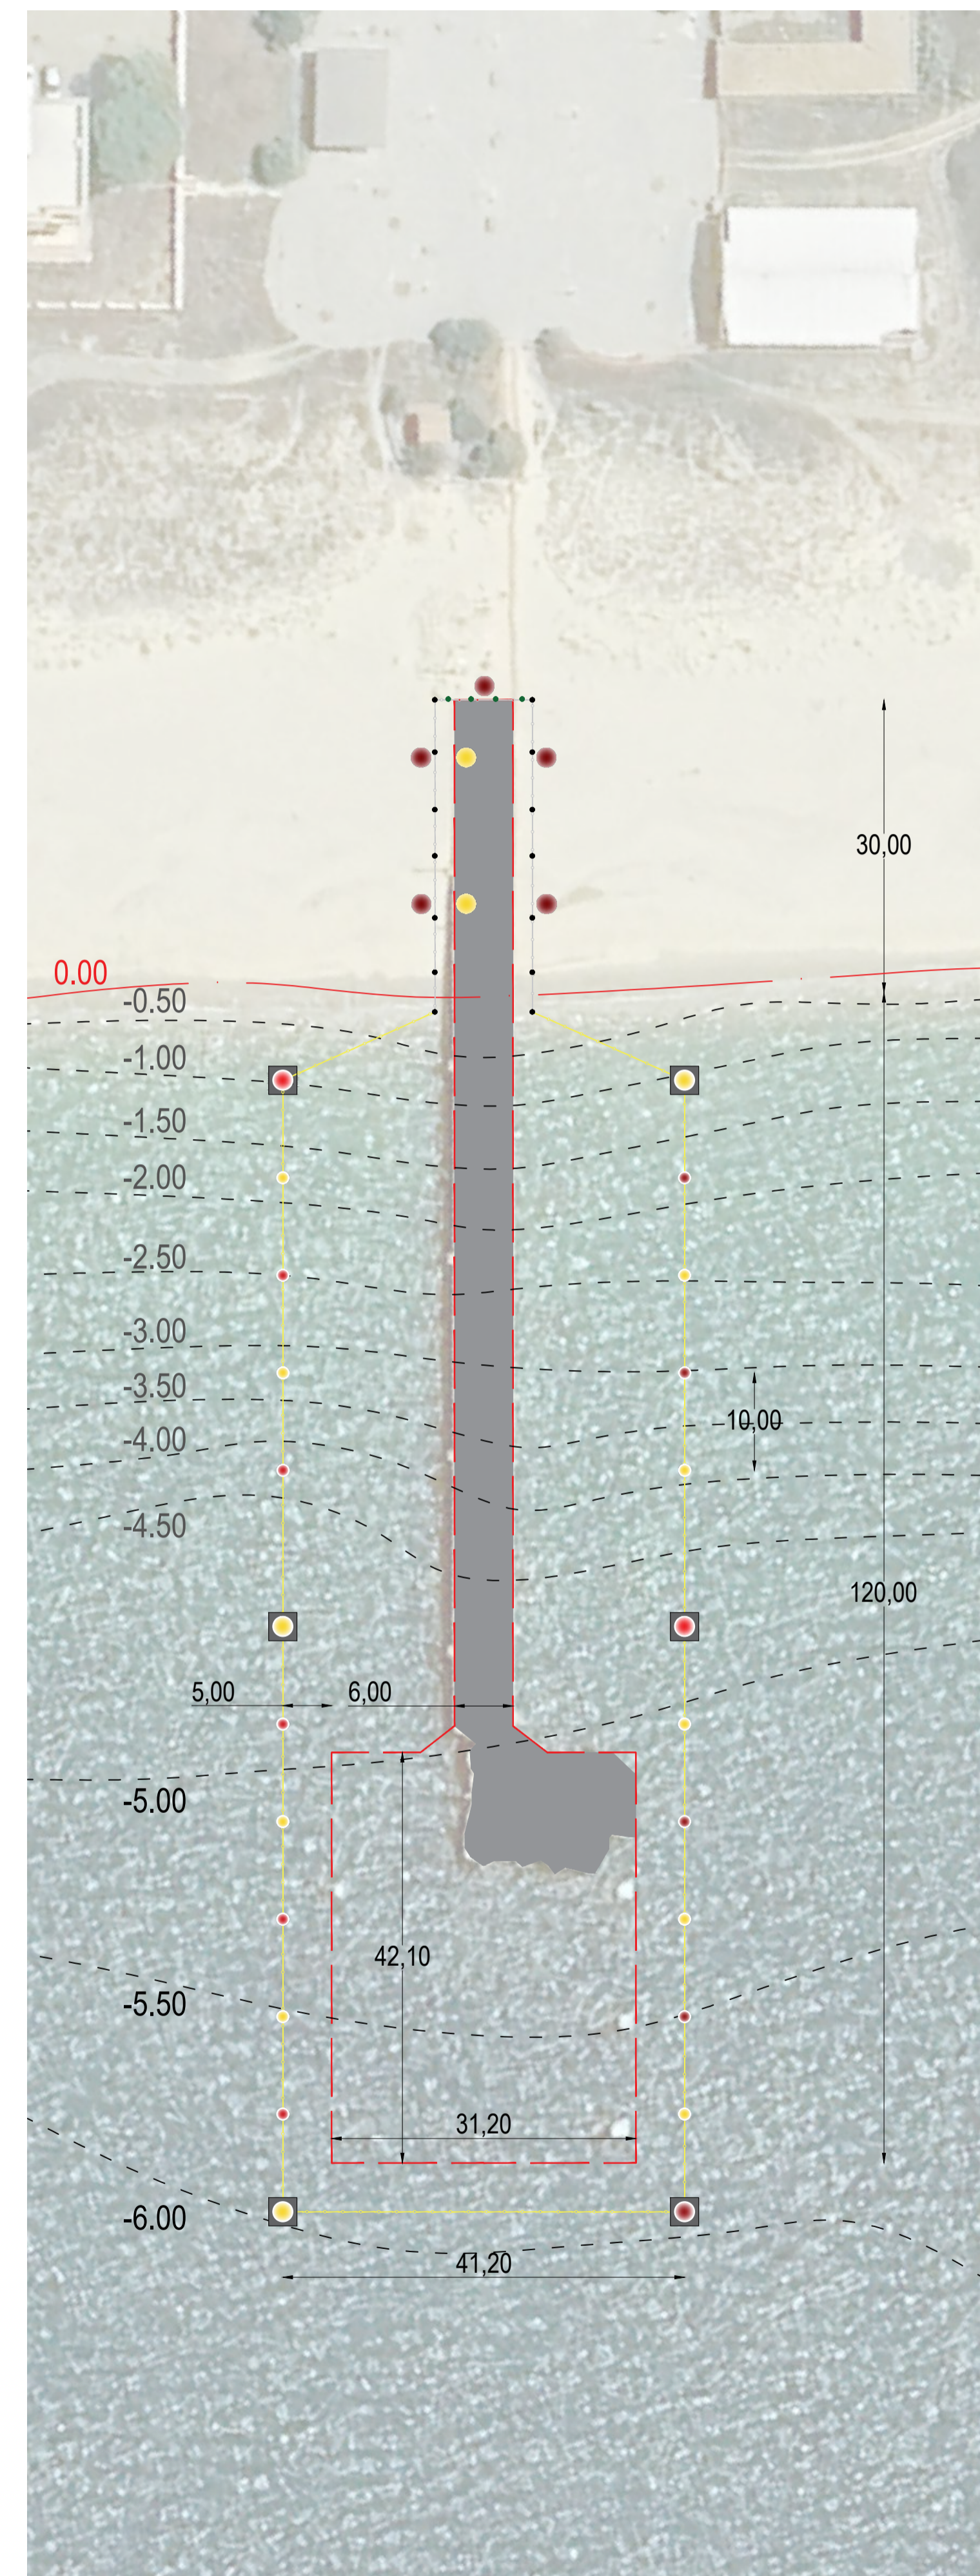

LEGENDA

- ingombro pontile
- - - batimetria - da carta nautica
- n°18 boe di segnalazione ogni 10.00m gavittello biconico
- n°6 boe di segnalazione ogni Ø60 con corpo morto da 2.5 t
- n°2 pali luce da rimuovere

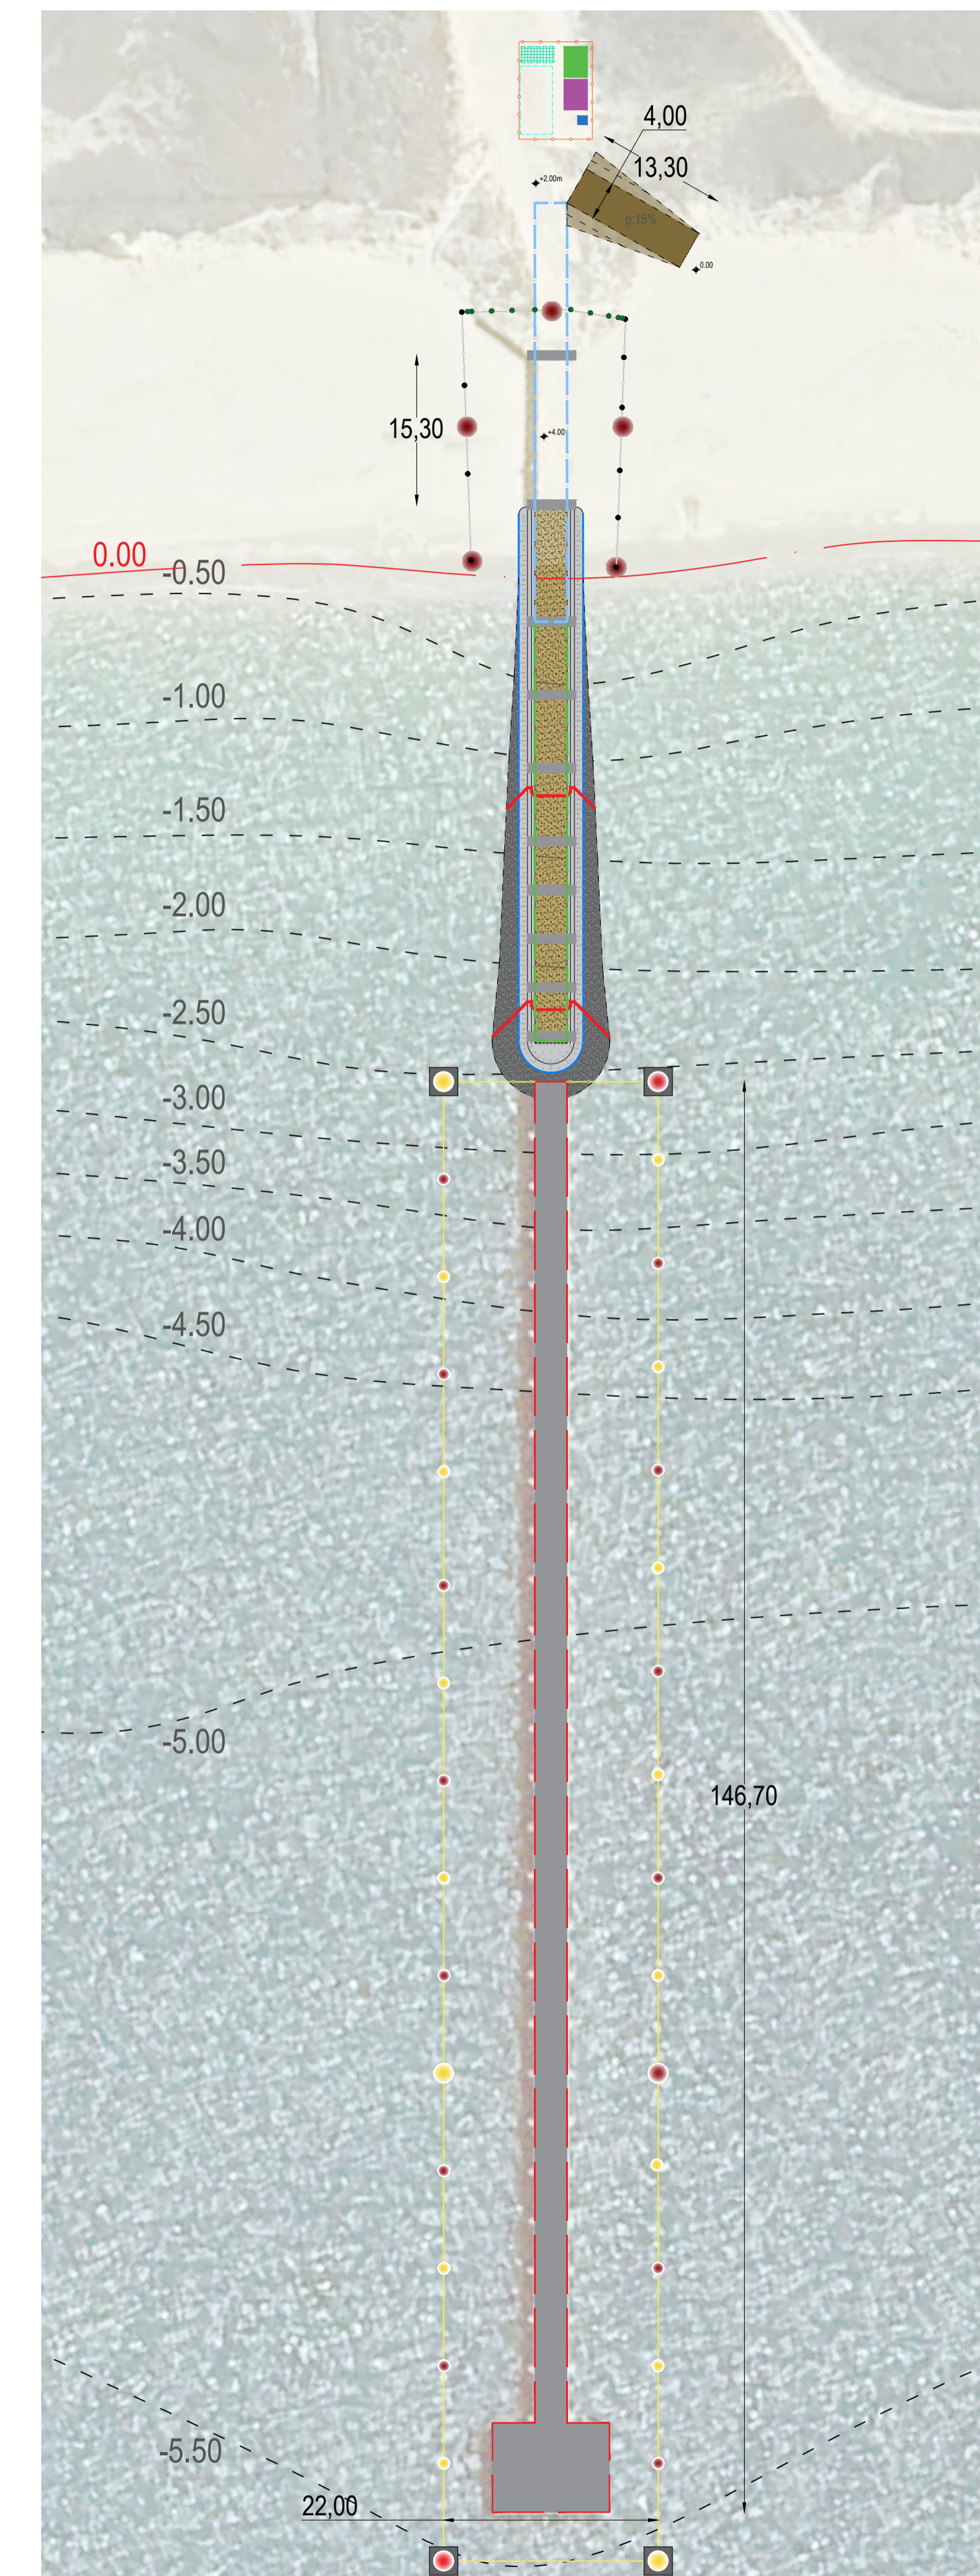

LEGENDA

- ingombro pontile
- - - batimetria - da carta nautica
- n°28 boe di segnalazione ogni 10.00m gavittello biconico
- n°4 boe di segnalazione ogni Ø60 con corpo morto da 2.5 t
- demolizioni a terra - 141.00mq
- salpamento da mare - 141.00mq
- travi impalcato larghezza: 3.25 m h soletta: 0.85 m
- pilastri Ø: 0.50 m - CALCESTRUZZO Ø: 0.60 m - RIVESTIMENTO IN FERRO



**Lavori di messa in sicurezza in somma urgenza**  
 primo e terzo pontile  
 Comune di Oristano - Torregrande

N° ELABORATO:	TITOLO:	RIF. ELABORATO:
2	PLANIMETRIA INTERVENTI PONTILE 1 E PONTILE 3	23-046
SCALA: 1:500		

INCARICATI SVOLGIMENTO DEL SERVIZIO: PROGETTISTA E DIRETTORE DEI LAVORI  
 ING. ANDREA RITOSSA S.R.L.

IMPRESA ESECUTRICE  
 MASCIÀ DANILU GIUSEPPE SRL UNIPERSONALE

COMMITTENTE:  
 AGENZIA DEL DEMANIO - DIREZIONE REGIONALE SARDEGNA

R.U.P.:  
 Ing. Silvio Persico

Il presente progetto, o parte di esso, non può essere riprodotto in alcuna forma, in alcun modo e per nessuno scopo, senza autorizzazione. Ogni infrazione sarà perseguita ai termini di legge.










PONTILE 02 - SUD - Pontile Spisa  
 ORGANIZZAZIONE AREA DI CANTIERE - 75.00mq; 7.50m x 10.00m

- spogliatoio 3.15 m x 2.40m x 2.40m
- refettorio/mensa 3.15 m x 2.40m x 2.40m
- WC chimico
- area deposito temporaneo attrezzature di cantiere
- area ricovero mezzi di cantiere

LEGENDA

- recinzione temporanea in rete metallica  
 PONTILE NORD: L=74.00m  
 PONTILE SUD: L=68.00m
- cartelli di divieto e pericolo  
 PONTILE NORD: n°5  
 PONTILE SUD: n°5
- pali in ferro sezione a C UNP120  
 PONTILE NORD: destra 9 sinistra 9  
 PONTILE SUD: destra: 6 sinistra: 4
- pali in ferro sezione a T  
 PONTILE NORD: n°4  
 PONTILE SUD: n°10



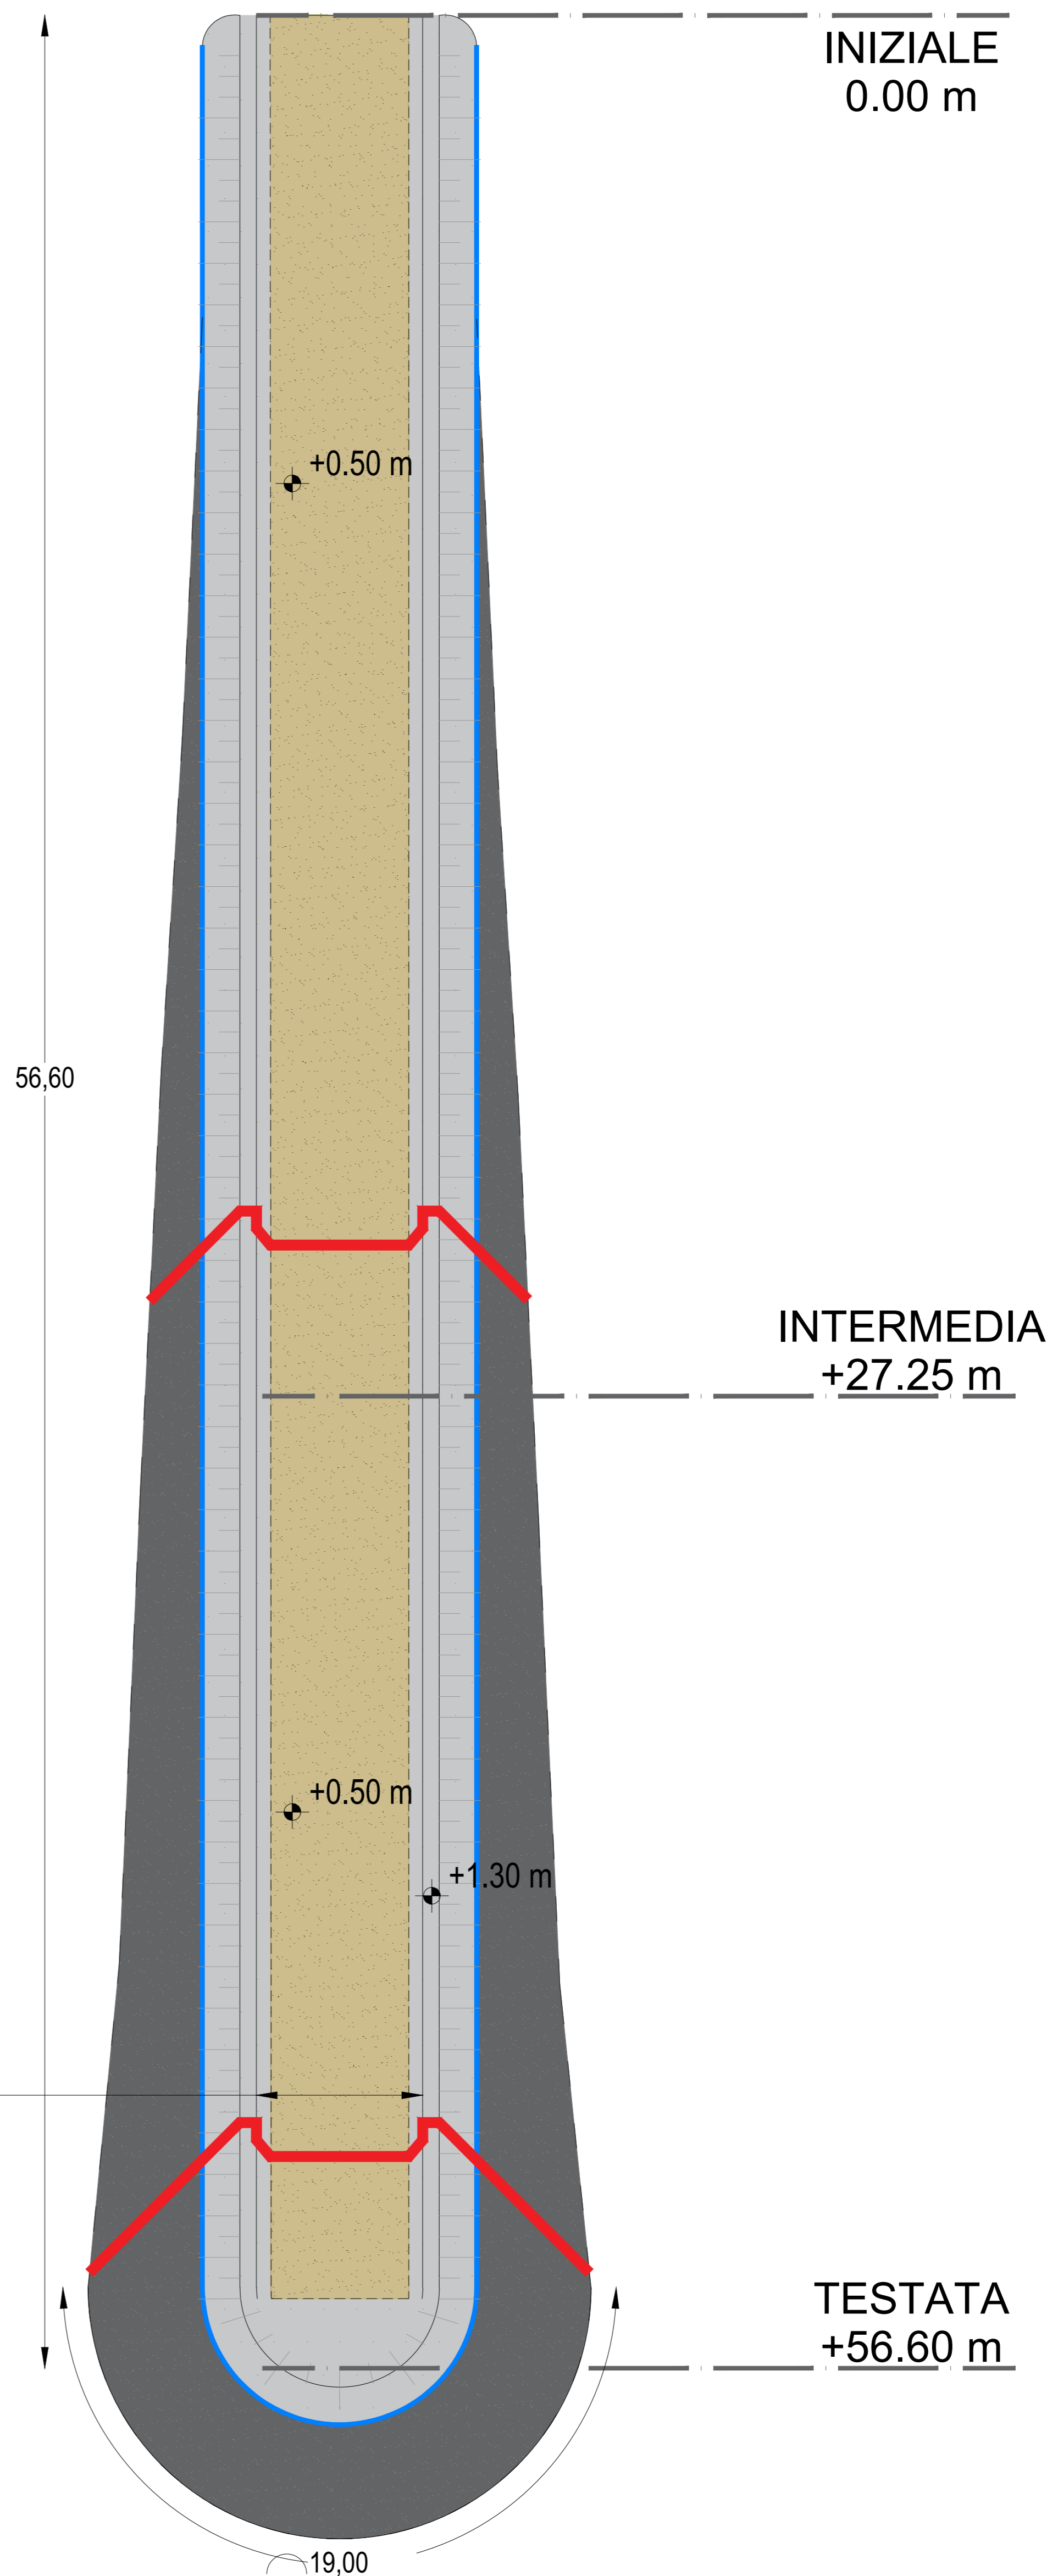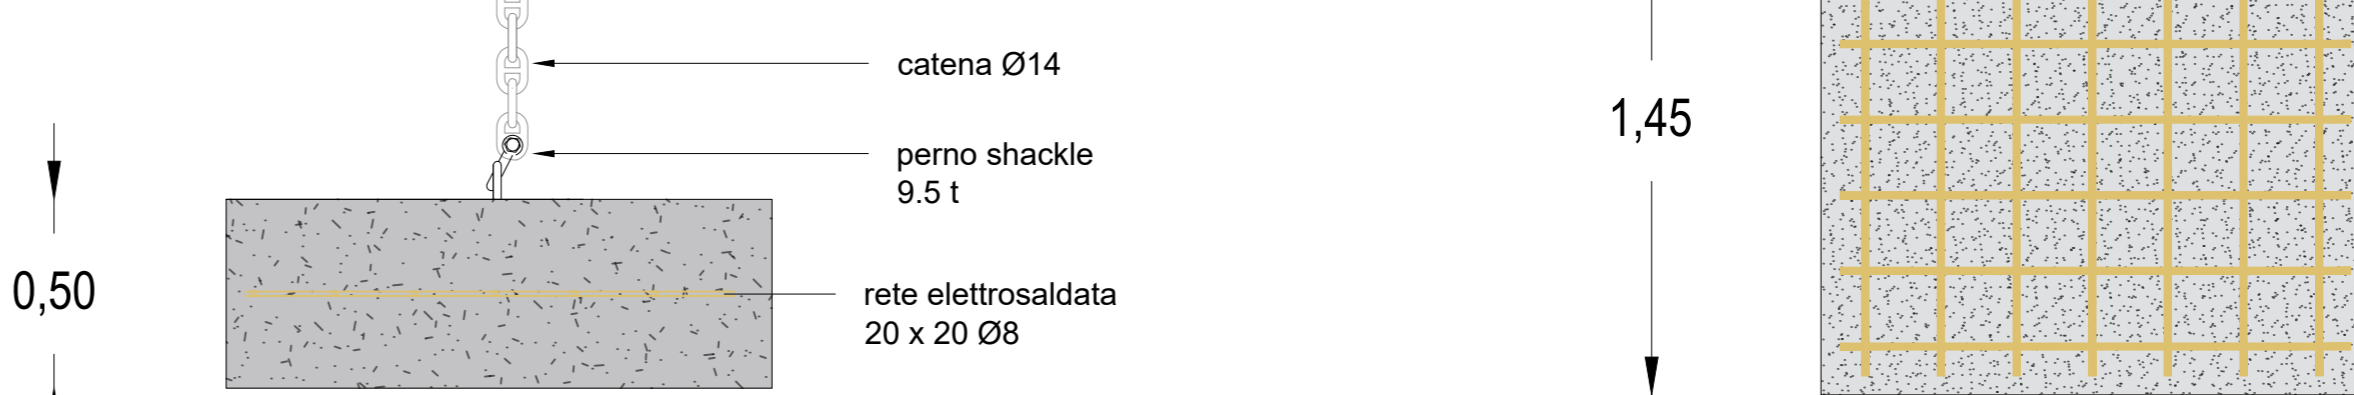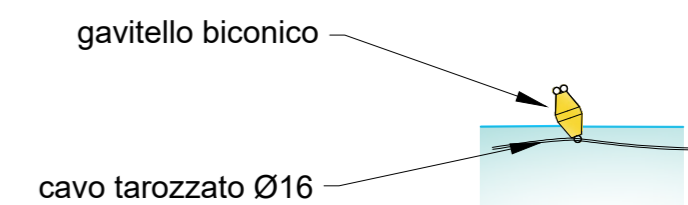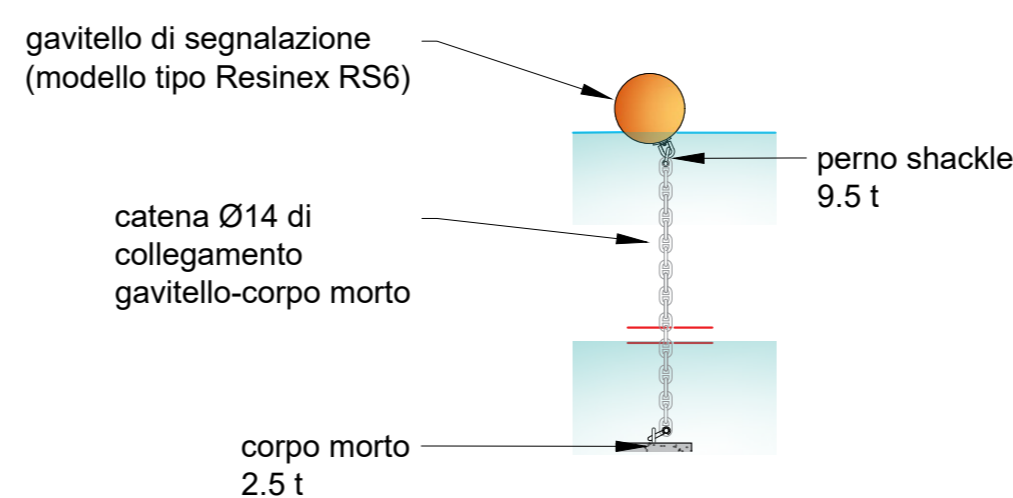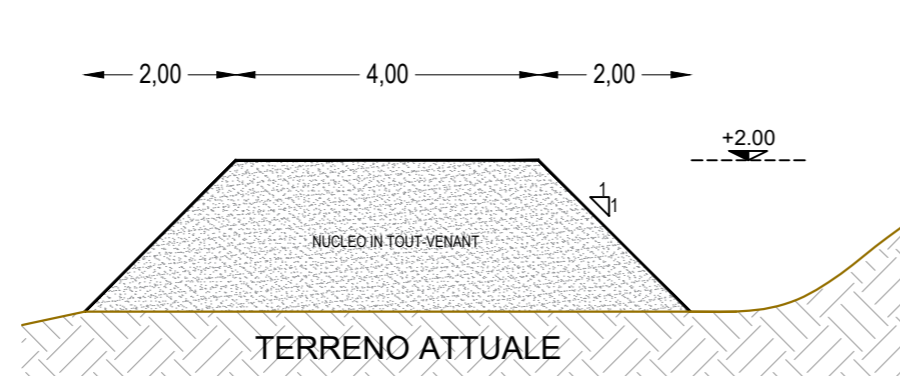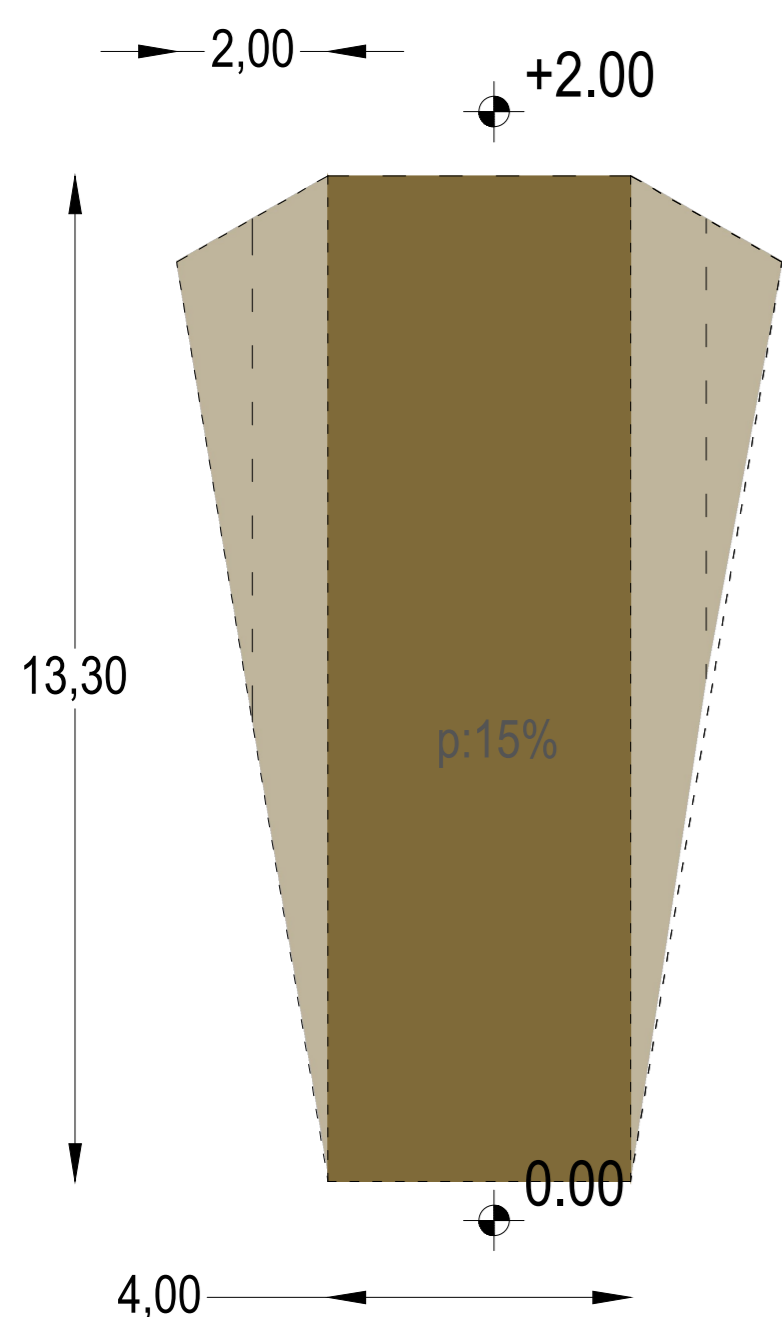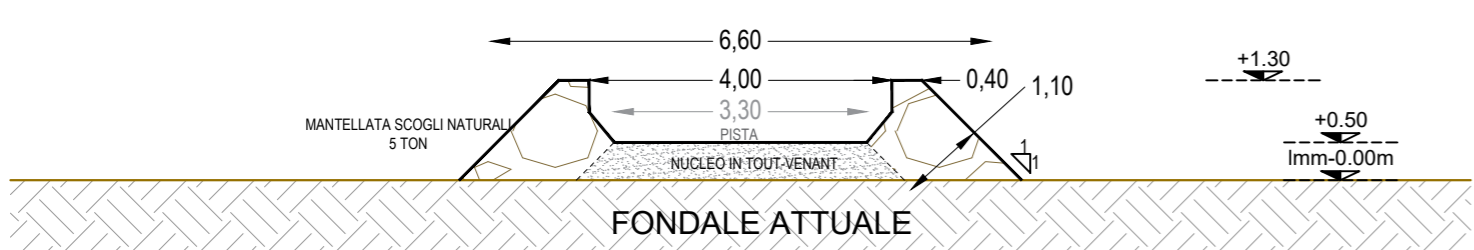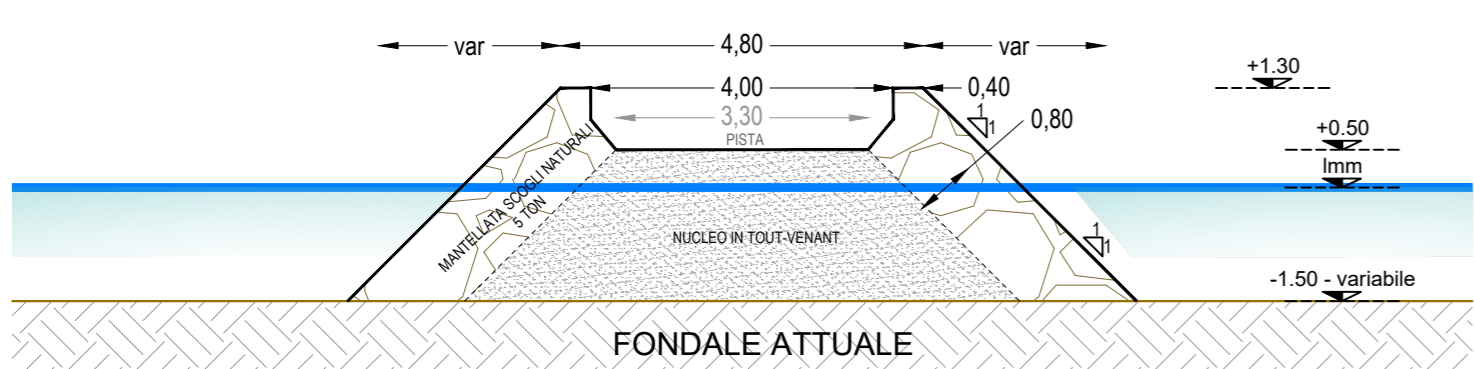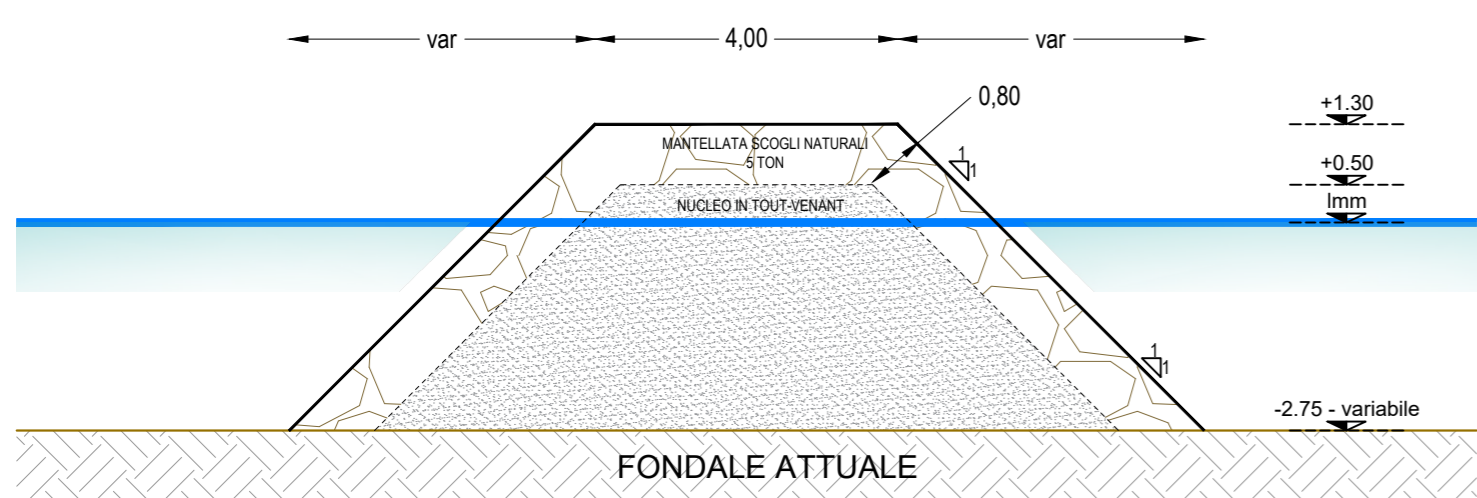



**AGENZIA DEL DEMANIO**  
AGENZIA DEL DEMANIO - DIREZIONE REGIONALE SARDEGNA

**Lavori di messa in sicurezza in somma urgenza  
primo e terzo pontile  
Comune di Oristano - Torregrande**

N° ELABORATO:	TITOLO:	RIF. ELABORATO:	23-046
<b>3</b>	<b>PARTICOLARI COSTRUTTIVI</b>	DATA	OGGETTO
SCALA: Varie		00	22-12-2023
		01	PRIMA EMISSIONE
		02	
		03	
		RED: FA-EA	VER: FP APPR: AR

<p><b>INCARICATI SVOLGIMENTO DEL SERVIZIO:</b> PROGETTISTA E DIRETTORE DEI LAVORI</p> <p><b>ING. ANDREA RITOSSA S.R.L.</b></p> <p>IAS TAF Dott. Ing. Andrea Ritossa</p> <p><b>ORDINE INGEGNERI PROVINCIA CAGLIARI</b> Dott. Ing. ANDREA RITOSSA</p>	<p><b>IMPRESA ESECUTRICE</b></p> <p><b>MAGIA DANIELO GIUSEPPE SRL</b> UNIPERSONALE</p> <p>SEDE LEGALE: Via dei Commercialisti Zona Art. 08072 - Cabras (OR) SEDE OPERATIVA: Via dei Commercialisti Zona Art. 08072 - Cabras (OR) P.IVA 01162700953 tel. 0783/202155 fax 0783/202156 magia.danielo@magiaci.it - magia.anna@magiaci.it - magiaci@magiaci.it</p>
<p><b>COMMITTENTE:</b></p> <p><b>AGENZIA DEL DEMANIO</b> AGENZIA DEL DEMANIO - DIREZIONE REGIONALE SARDEGNA</p> <p>R.U.P.: Ing. Silvio Persico</p>	

Il presente progetto, o parte di esso, non può essere riprodotto in alcuna forma, in alcun modo e per nessuno scopo, senza autorizzazione. Ogni infrazione sarà perseguita ai termini di legge.