





PIANTA PIANO TERRA

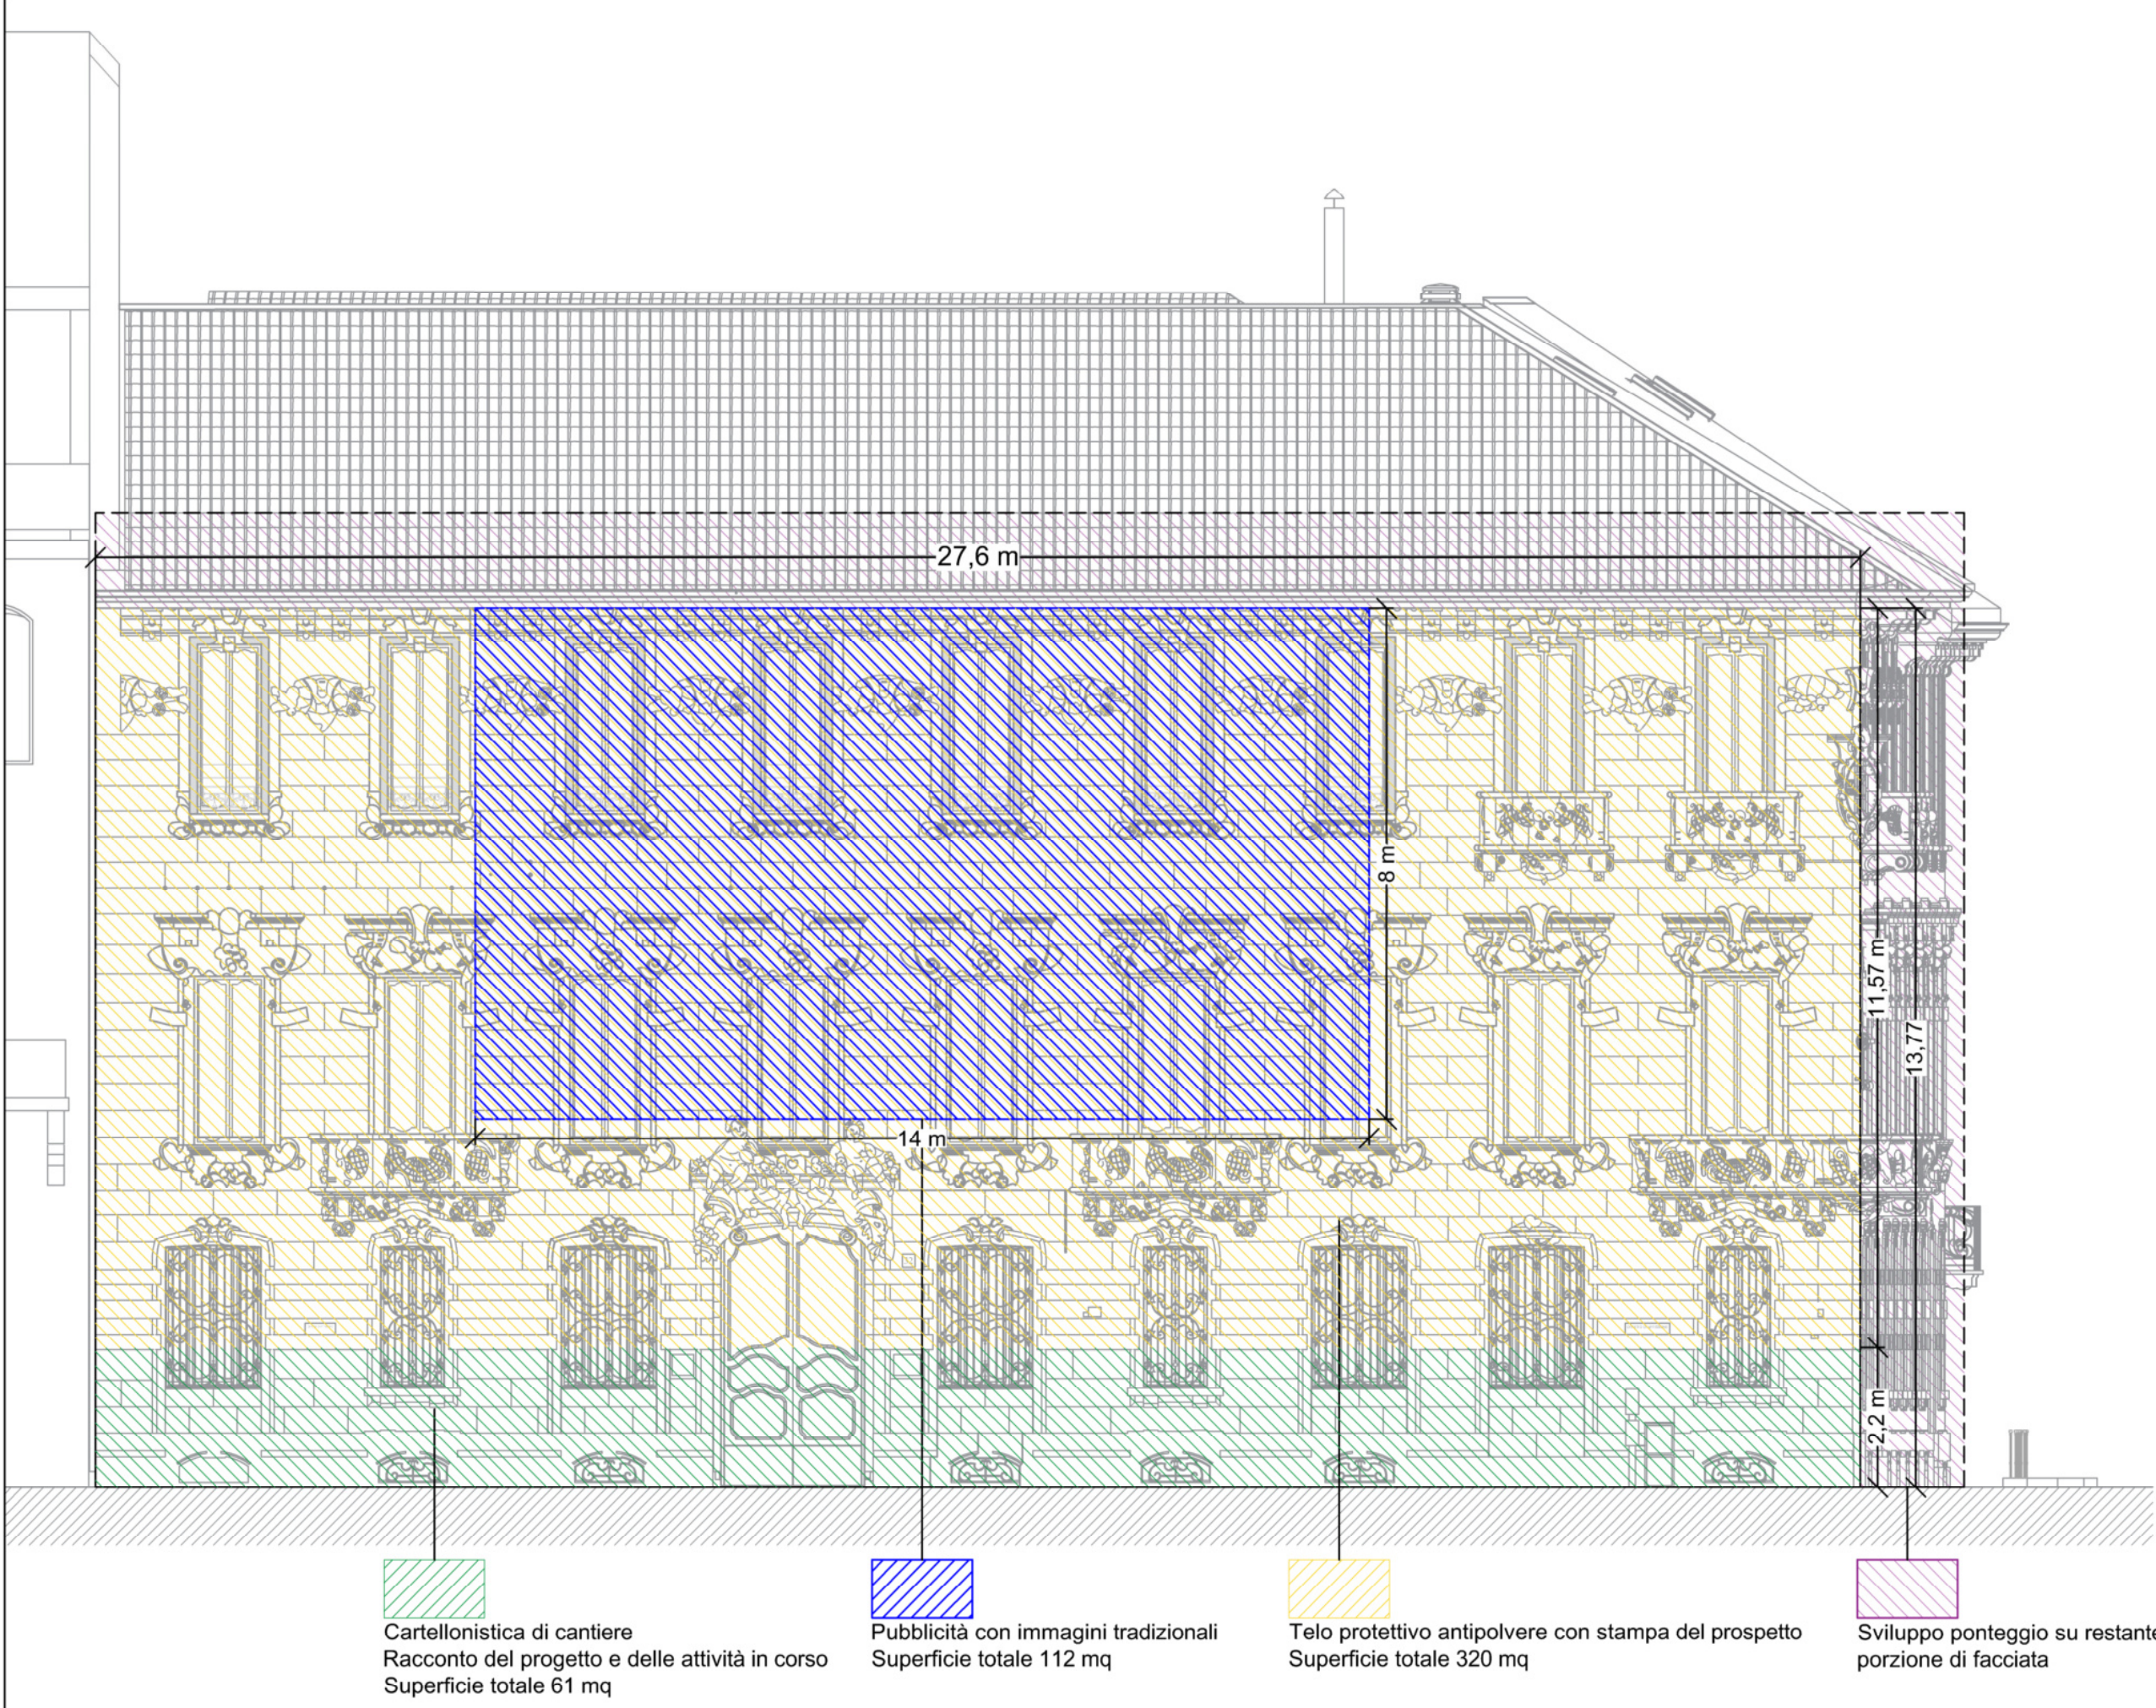

PROSPETTO CORSO MONFORTE

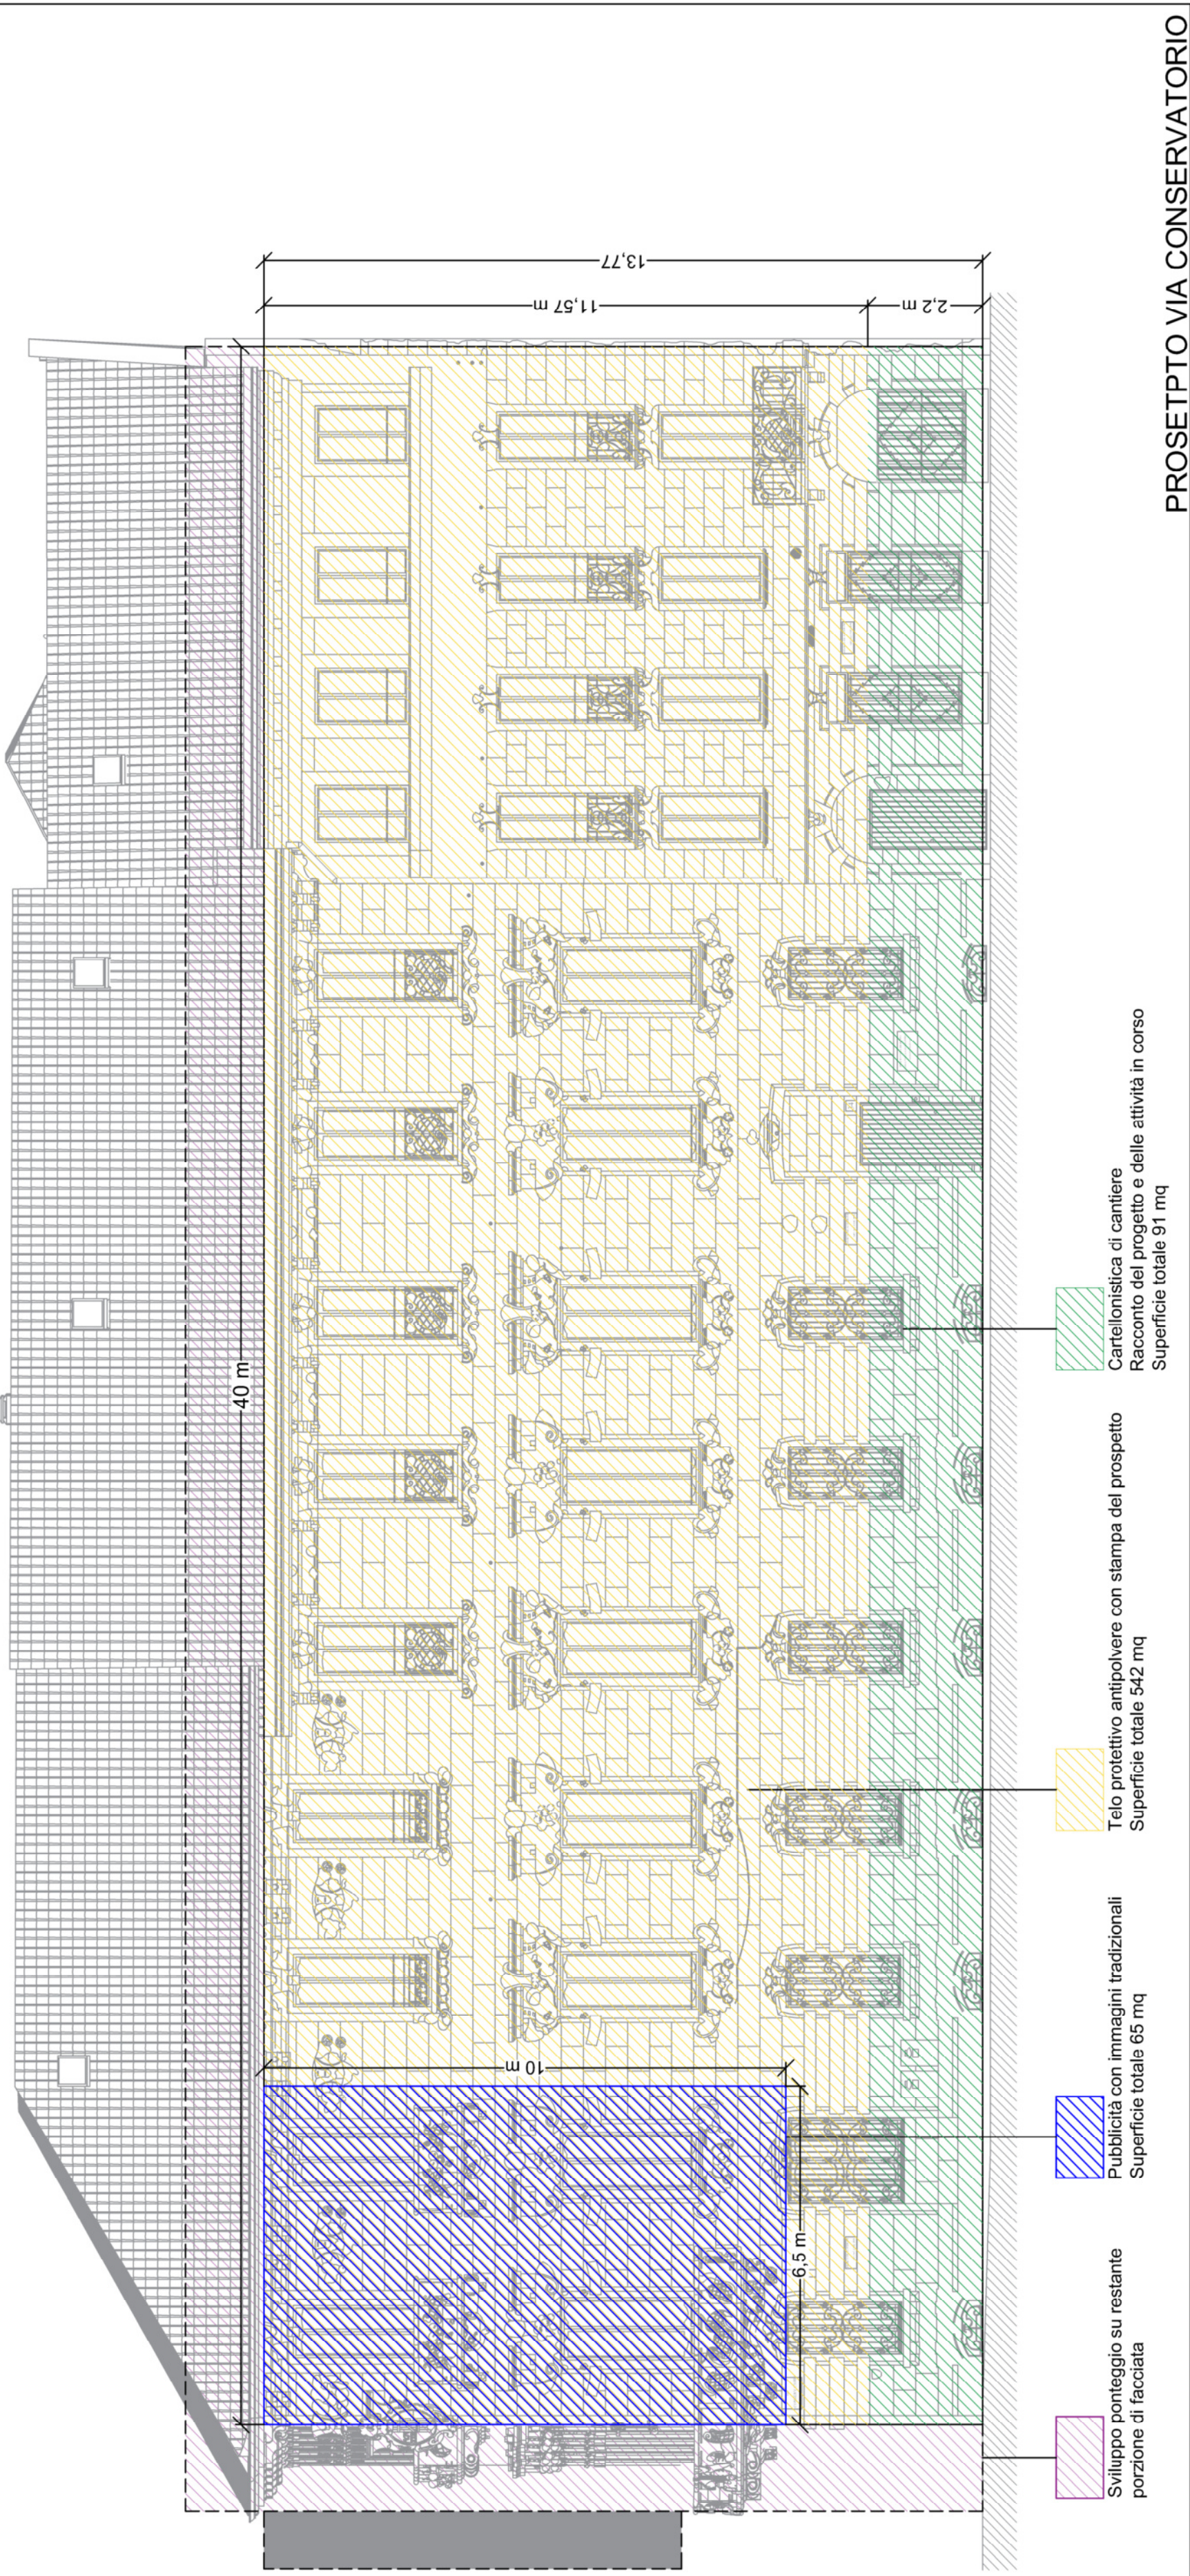


PROSPETTO VIA CONSERVATORIO



AGENZIA DEL DEMANIO
Direzione Regionale Lombardia - Servizi Tecnici

PROGETTO DI VALORIZZAZIONE DELLE FACCIATE PRINCIPALI DELL'EDIFICIO SEDE DELLA DIREZIONE REGIONALE DELL'AGENZIA DEL DEMANIO MILANO, Corso Monforte 32.

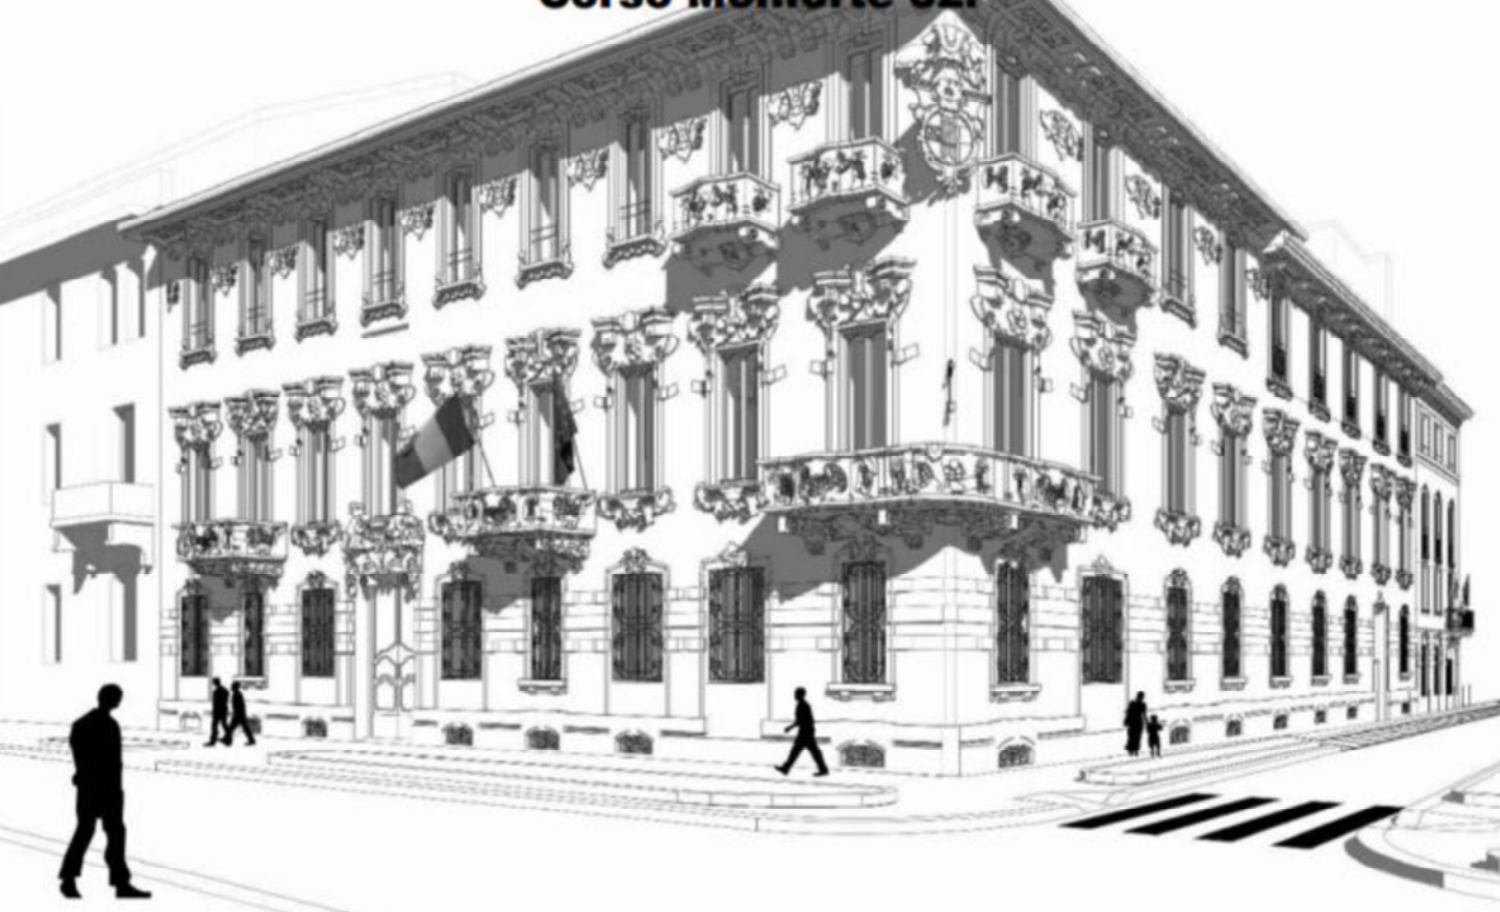

Committente:
AGENZIA DEL DEMANIO
CORSO MONFORTE N. 32 - 20122 MILANO
dre.lombardia@agenziaedemanio.it

IL DIRETTORE REGIONALE
Ing. Massimiliano Iannelli

Rappresentazione dei teli protettivi del ponteggio in prospetto
Pubblicità con immagini tradizionali

Tav.	REV.	SCALA	DATA EMISSIONE:
		1:100	Luglio 2024

Progettista:
Arch. **Ciro Iovino**
Responsabile U.O. Servizi Tecnici
ciro.iovino@agenziaedemanio.it

Ciro Iovino
Agenzia del Demanio
05.09.2024 11:58:13
GMT+01:00

Collaboratori:
Arch. **Andrea Sarchiapone**
Arch. **Nicola Perrotta**
Arch. **Stefania Silvia Piotta**