



- NUOVE COPERTURE -

* Edifici n° 23 e 24 : nuova copertura con lastre in fibrocemento

- DETTAGLI TECNICI DEL MATERIALE -

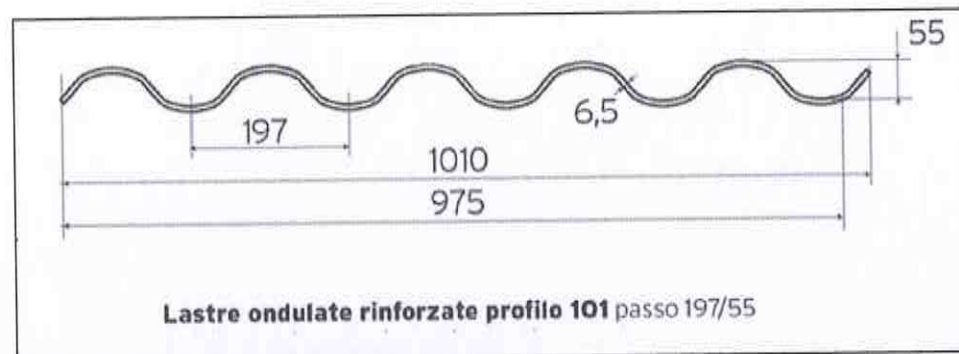


SISTEMI DI ANCORAGGIO

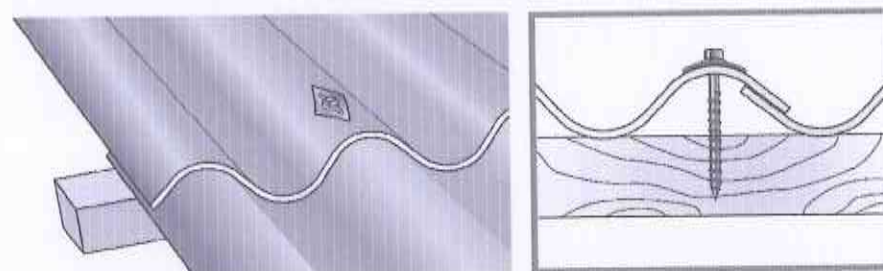

• **Viti Zincate a caldo T.Q.** (nude)
Indicate per supporti in legno

• **Barrette Zincate**
(complete di rondella romboidale)

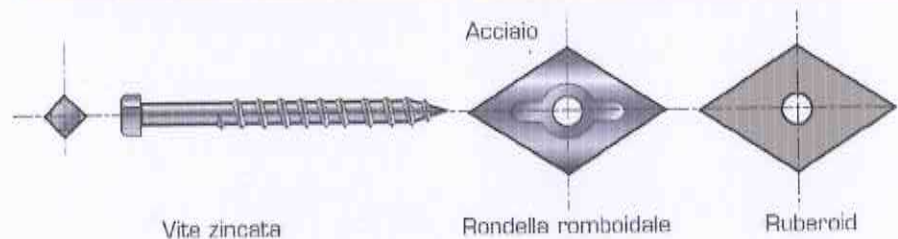

• **Dado quadro**

• **Rondella e ruberoide**



• **Viti Autofillettanti Tropicalizzate** (complete di Rondella romboidale)
Indicate per supporti in metallo



AGENZIA DEL DEMANIO DIREZIONE REGIONALE LOMBARDIA

Corso Monforte, 32
20122 - MILANO

**PROGETTO PER LA RIMOZIONE E BONIFICA DELLE
COPERTURE IN ETERNIT DEI MANUFATTI DEL COMPLESSO
"EX DEPOSITO GENIO MILITARE" IN PIZZIGHETTONE (CR)**
- Via Marconi n. 4 -

Responsabile del Procedimento

Dott. Arch. Giovanna Fedrigucci

Corso Monforte n. 32
20122 - Milano

Tipo di Progettazione

- **Architettonica**

Progettista

Dott. Arch. Lino Lombardi

Via Benedetto Croce n. 116
00142 - Roma



Inquadramento territoriale



vista aerofotogrammetrica

TAVOLA

10AP

PROGETTAZIONE DEFINITIVA

FASI DI LAVORO E BONIFICA - Pianta, Prospetti e Sezioni

DOCUMENTAZIONE FOTOGRAFICA : FASE "I" (22 - 23 *24 *25 - 26)

FASE "I" (fabbricati 22-23-24-25-26)



fabbr. 22



fabbr. 22




fabbr. 23



fabbr. 23




fabbr. 24

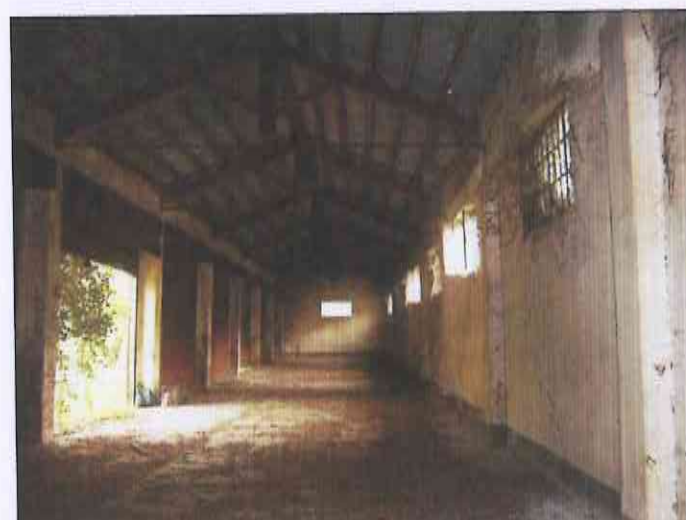

fabbr. 24



fabbr. 25

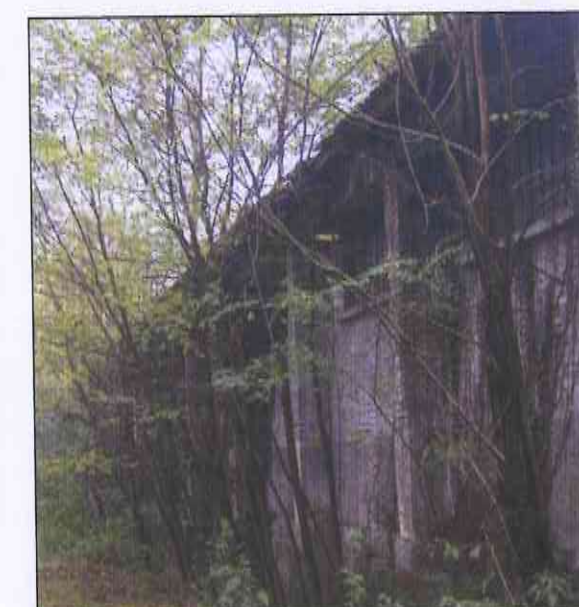


fabbr. 25



fabbr. 26



fabbr. 25

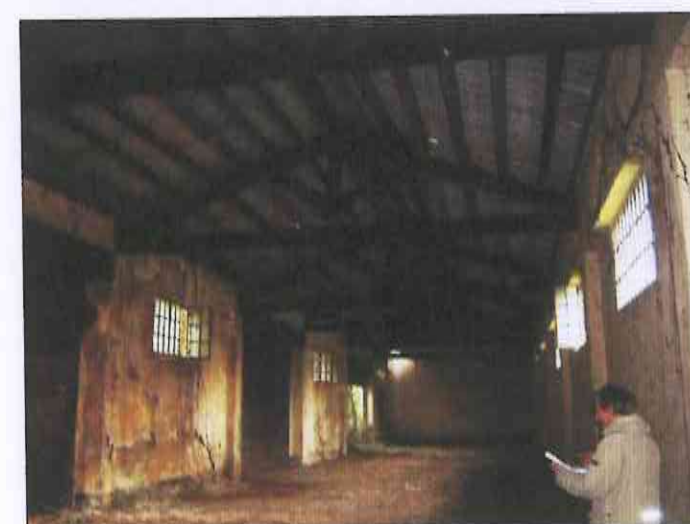


fabbr. 26




fabbr. 26

Lato "L"

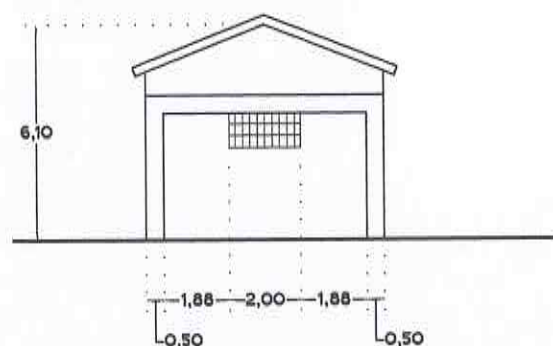


INDIVIDUAZIONE DEL MANUFATTO : FASE "I"

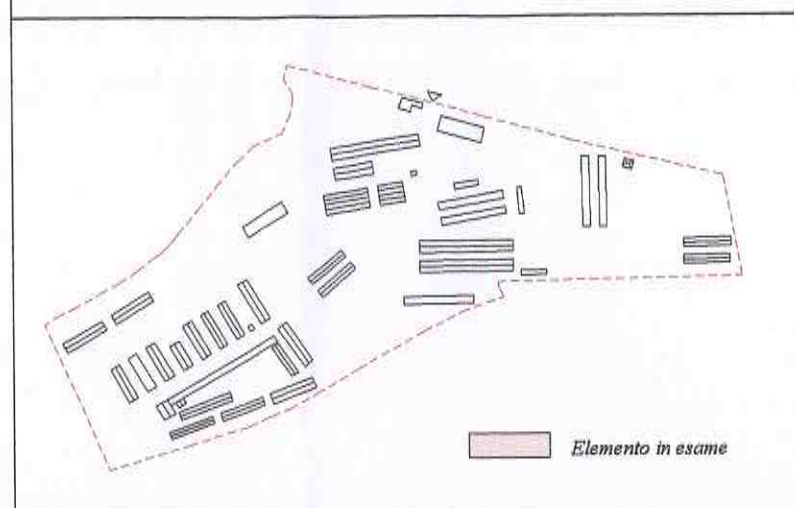

SCHEDA N°1.2 - Nuove coperture in fibrocemento


Fabbricato n° 23 - Mappale 45

Tipologia	Capannone chiuso su quattro lati. Finestrato con serrande in lamiera solo su un lato longitudinale.
Tipo copertura	Capriate in legno con tirante in acciaio. Lastre di copertura in eternit su morali di legno.
Sup. falde (mq)	379,60 mq
Stato di conservazione	Insufficiente
Note	

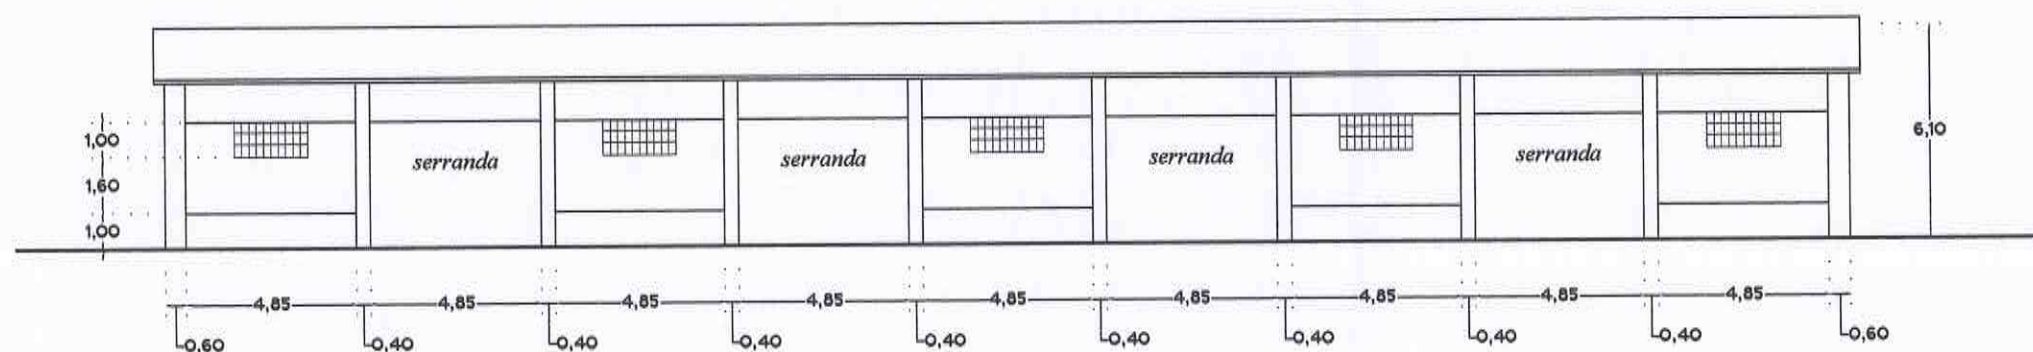


Prospetto Longitudinale "P"

- Crollo e/o cedimento di capriate in legno
- Crollo e/o cedimento di lastre di copertura in eternit

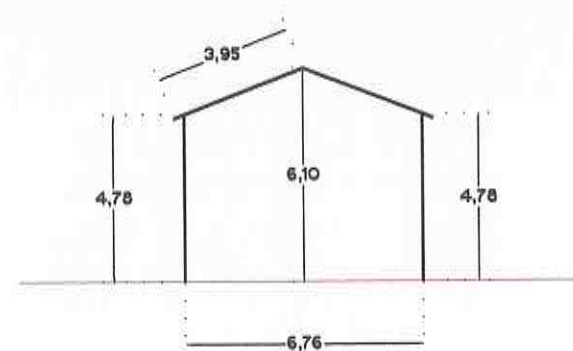


Sezione AA' - scala 1:200

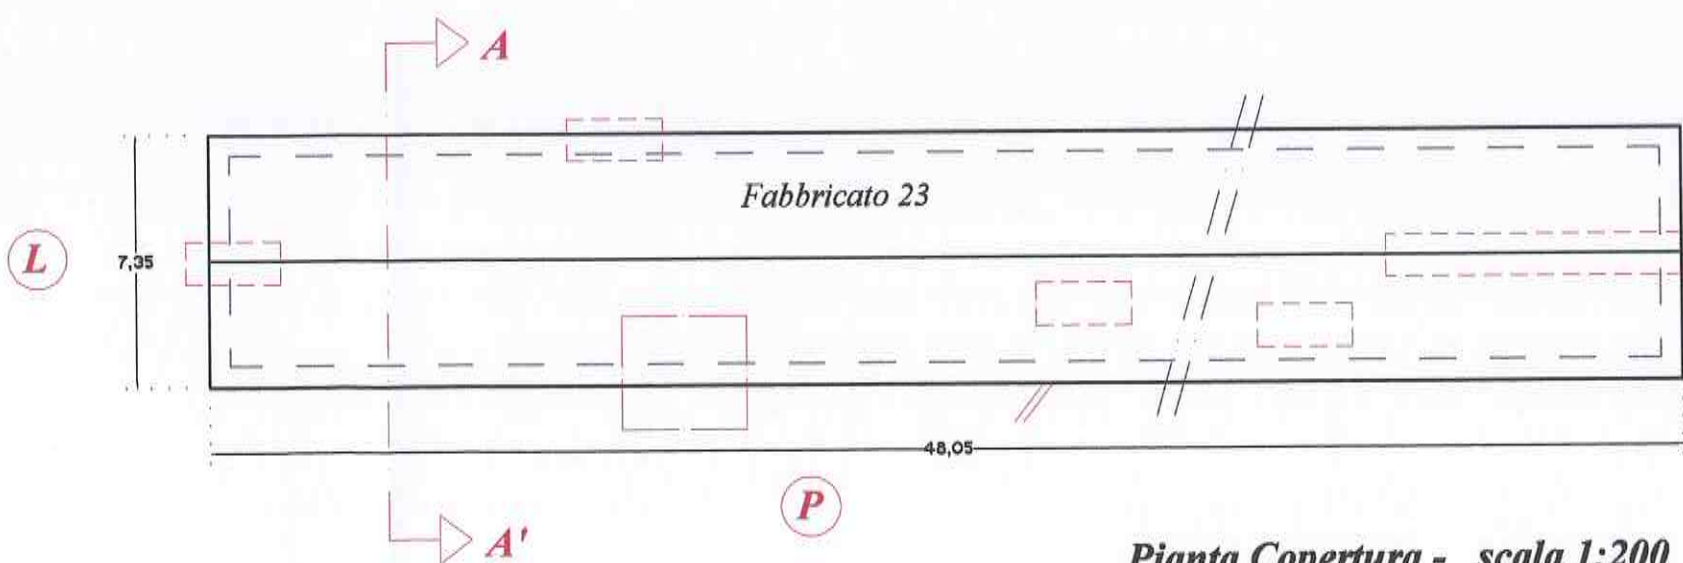


Pianta Copertura - scala 1:200

Lato "L"

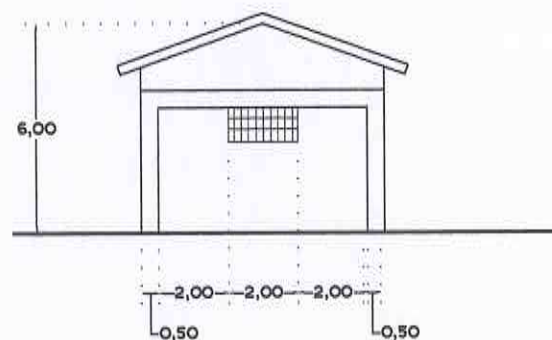


INDIVIDUAZIONE DEL MANUFATTO : FASE "I"

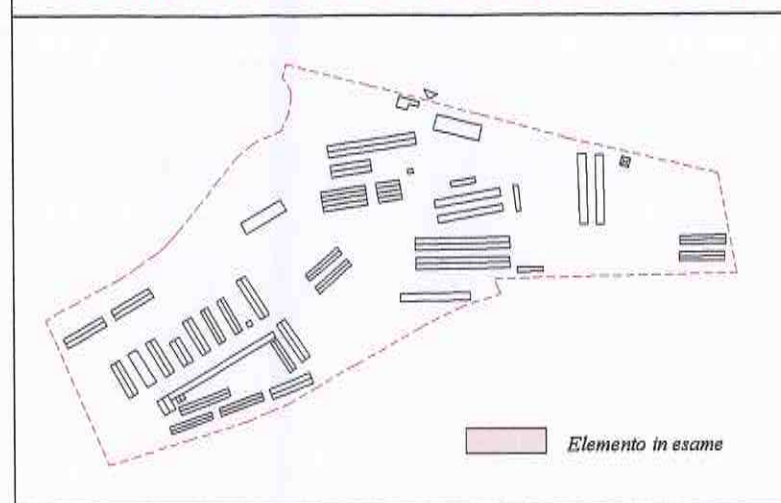


SCHEDA N°I.3 - Nuove coperture in fibrocemento

Fabbriato n° 24 - Mappale 46


Tipologia	Capannone chiuso su quattro lati. Finestrato con serrande in lamiera solo su un lato longitudinale.
Tipo copertura	Capriate in legno con tirante in acciaio. Lastre di copertura in eternit su morali di legno.
Sup. falde (mq)	425,00 mq
Stato di conservazione	Insufficiente
Note	

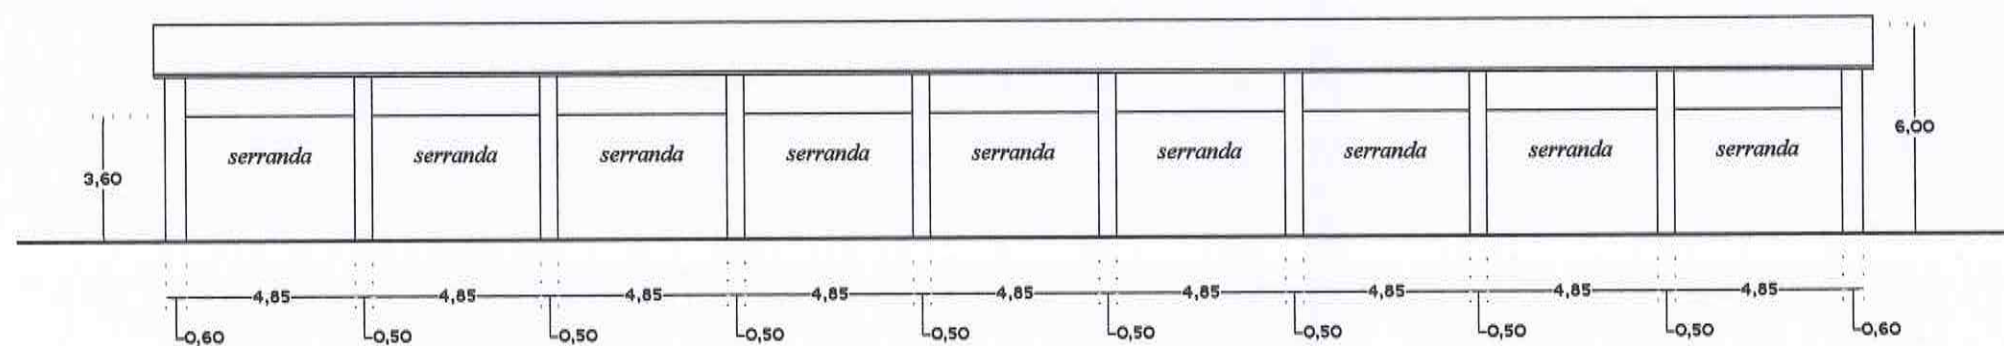

Prospetto Longitudinale "P"

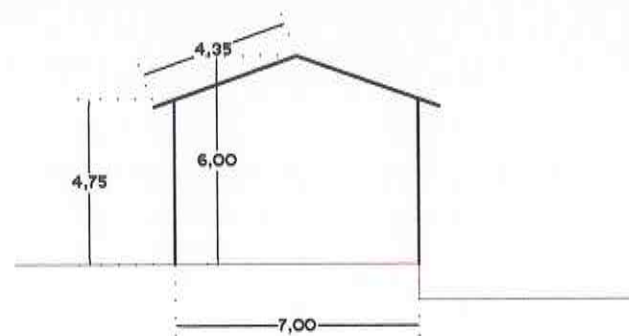

Sezione AA' - scala 1:200

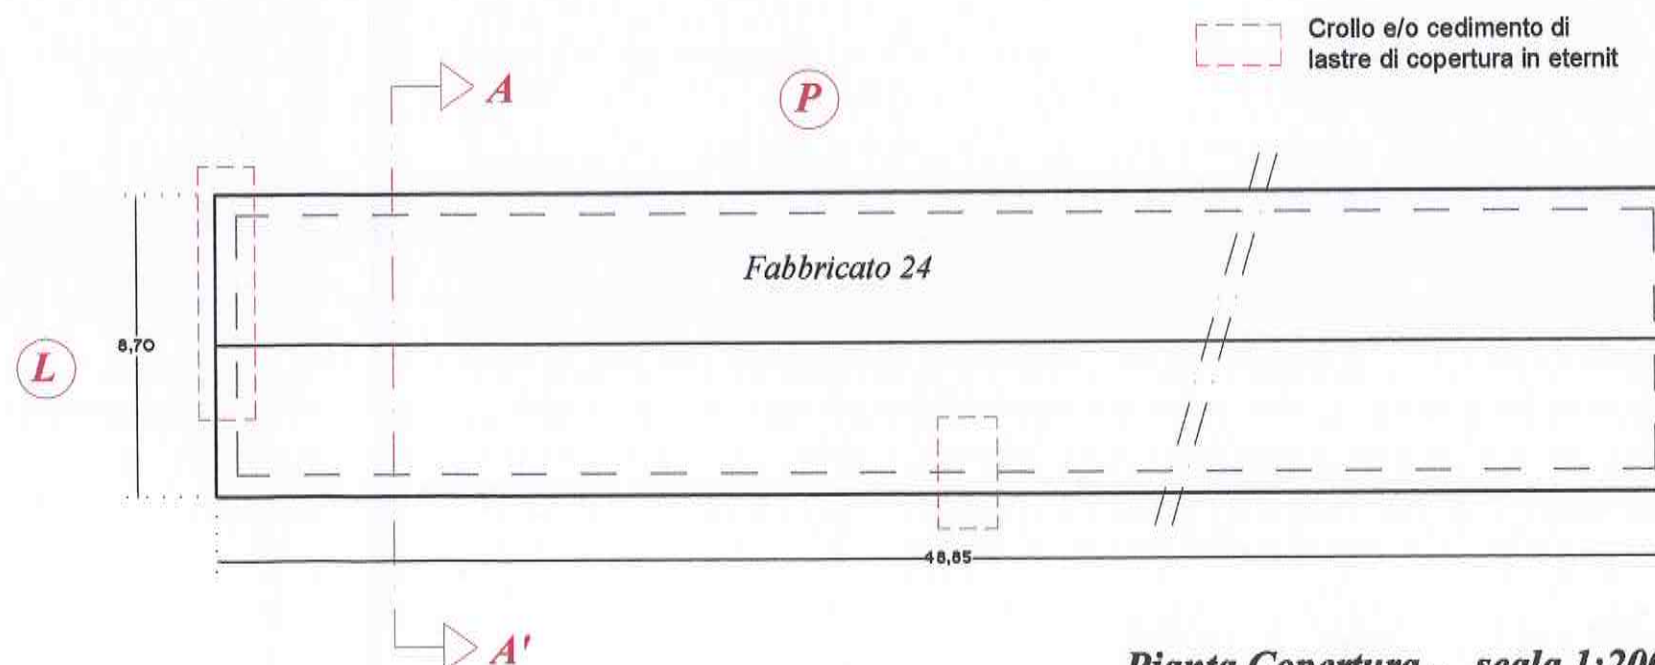

Pianta Copertura - scala 1:200