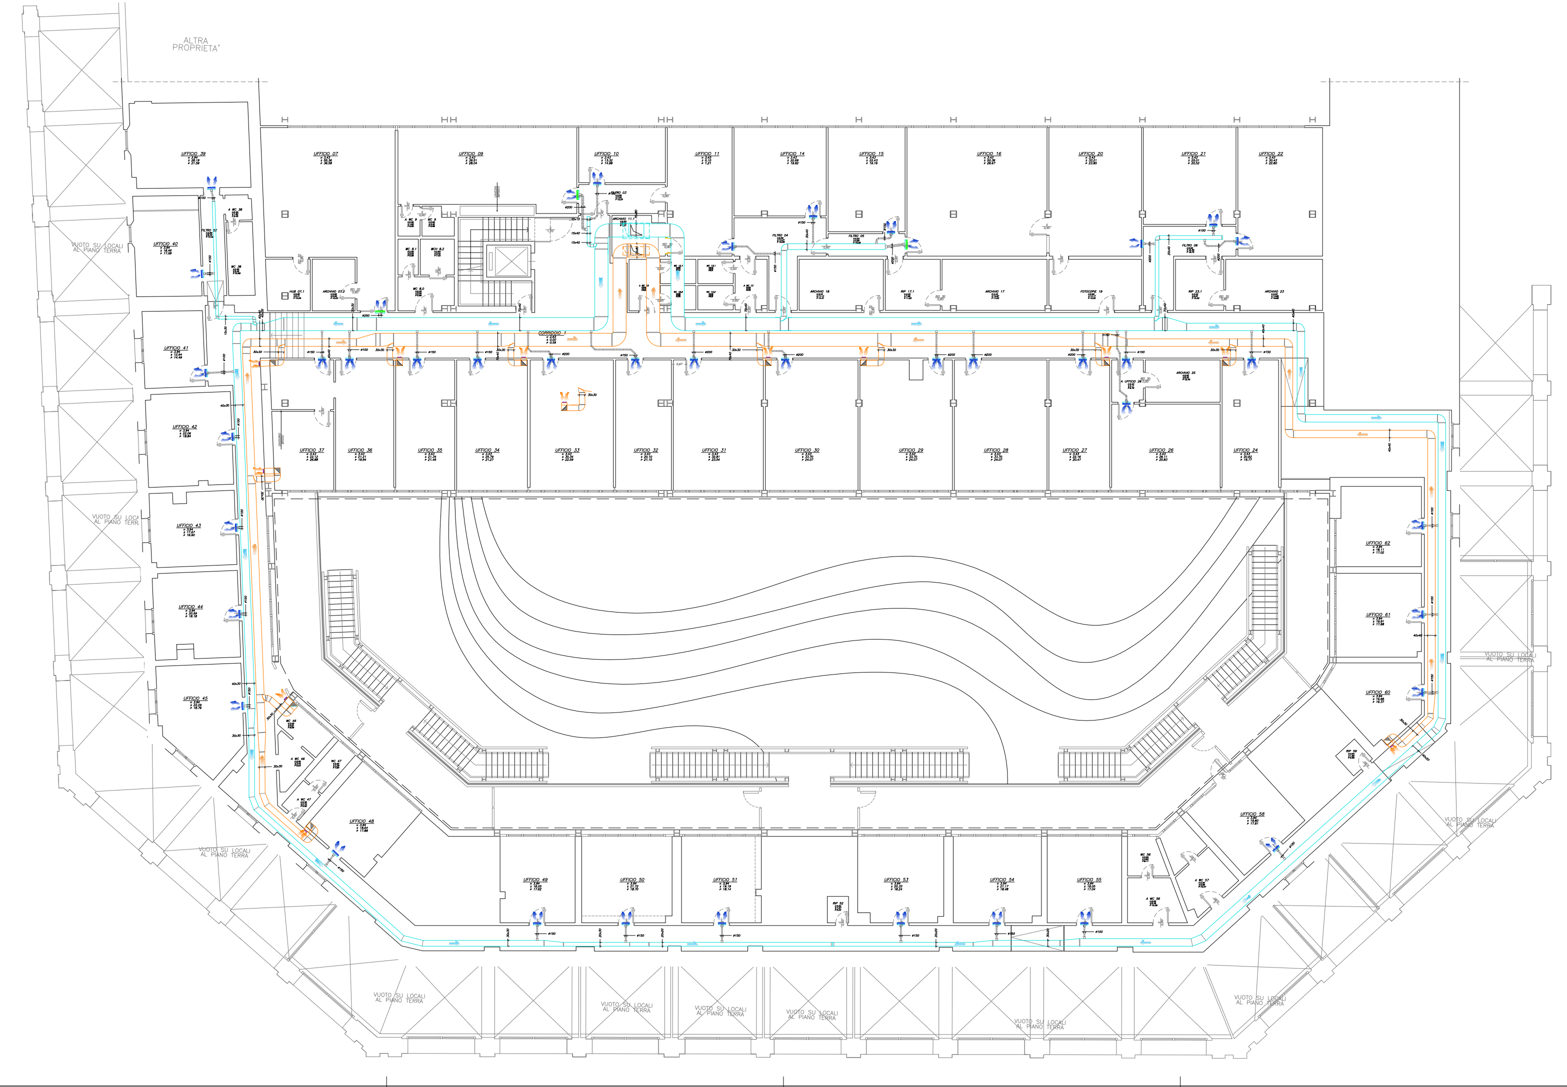

LEGENDA

- CIRCUITO DI MANDATA
- CIRCUITO DI RIPRESA
- BOCCHETTA DI MANDATA IN ALLUMINIO TIPO FRANCE AIR GAC 21 IT 400BX100H
- BOCCHETTA DI MANDATA IN ALLUMINIO TIPO FRANCE AIR GAC 21 IT 500BX150H
- BOCCHETTA DI RIPRESA IN ALLUMINIO TIPO FRANCE AIR GAC 81 300BX600H
- BOCCHETTA DI RIPRESA IN ALLUMINIO TIPO FRANCE AIR GAC 81 300BX1000H
- TUBAZIONE DI RACCORDO FLESSIBILE IN ALLUMINIO E POLIESTERE CON RINFORZO IN FILO DI ACCIAIO SPIRALATO Ø150/Ø100

Bocchetta di mandata in alluminio
tipo: France Air mod: GAC 21 IT

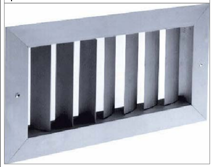

Bocchetta di ripresa in alluminio
tipo: France Air mod: GAC 81

AGENZIA DEL DEMANIO

Direzione Centrale Manutenzione, Contratti e Beni Confiscati, U.O. Edilizia

MANUTENZIONE STRAORDINARIA E ADEGUAMENTO NORMATIVO IMMOBILE FIP IN BOLOGNA GALLERIA 2 AGOSTO 1980

PROGETTO ESECUTIVO

COMMITTENTE — firme

Resp. Unico del Procedimento: Arch. Maria Incoronata Grucsso

PROGETTAZIONE — firme

STUDIO TECNICO ASSOCIATO ROBERTO ZOMPI E ISABELLA MANNINO, ARCHITETTI
via Pasquale Baffi 44, 00149 Roma - tel 06 60 66 1065 - www.01associati.it
ZEROUNO ASSOCIATI

Resp. della progettazione: Arch. Roberto Zompi

Progettisti: Arch. Roberto Patriarca, Arch. Isabella Mannino, Ing. Remo Baragatti

ORDINE DEGLI ARCHITETTI DI ROMA E PROVINCIA — ARCHITETTO ROBERTO ZOMPI N° 12904

ELABORATO NUMERO: 22

ARGOMENTO: IMPIANTO AERAULICO

TITOLO: PLANIMETRIA CANALIZZAZIONI P1

SCALA: 1:100

CODIFICA

NUM	OGG	FASE	RAG	ARG	ELA	PROG	REV
22	ADB	ESE	AER	INT	PL	001	01

REV.	DATA	EMISSIONE	REDATTO	CONTROLLATO	APPROVATO
00	24.05.2013	ESECUTIVA	MUCCI	VAGNI	ZOMPI
01	09.07.2013	A SEGUITO VERIFICA PROGETTO DEL 01.07.2013	MUCCI	VAGNI	ZOMPI

nome file: 22_ADBESEAERINTPL00101.dwg